


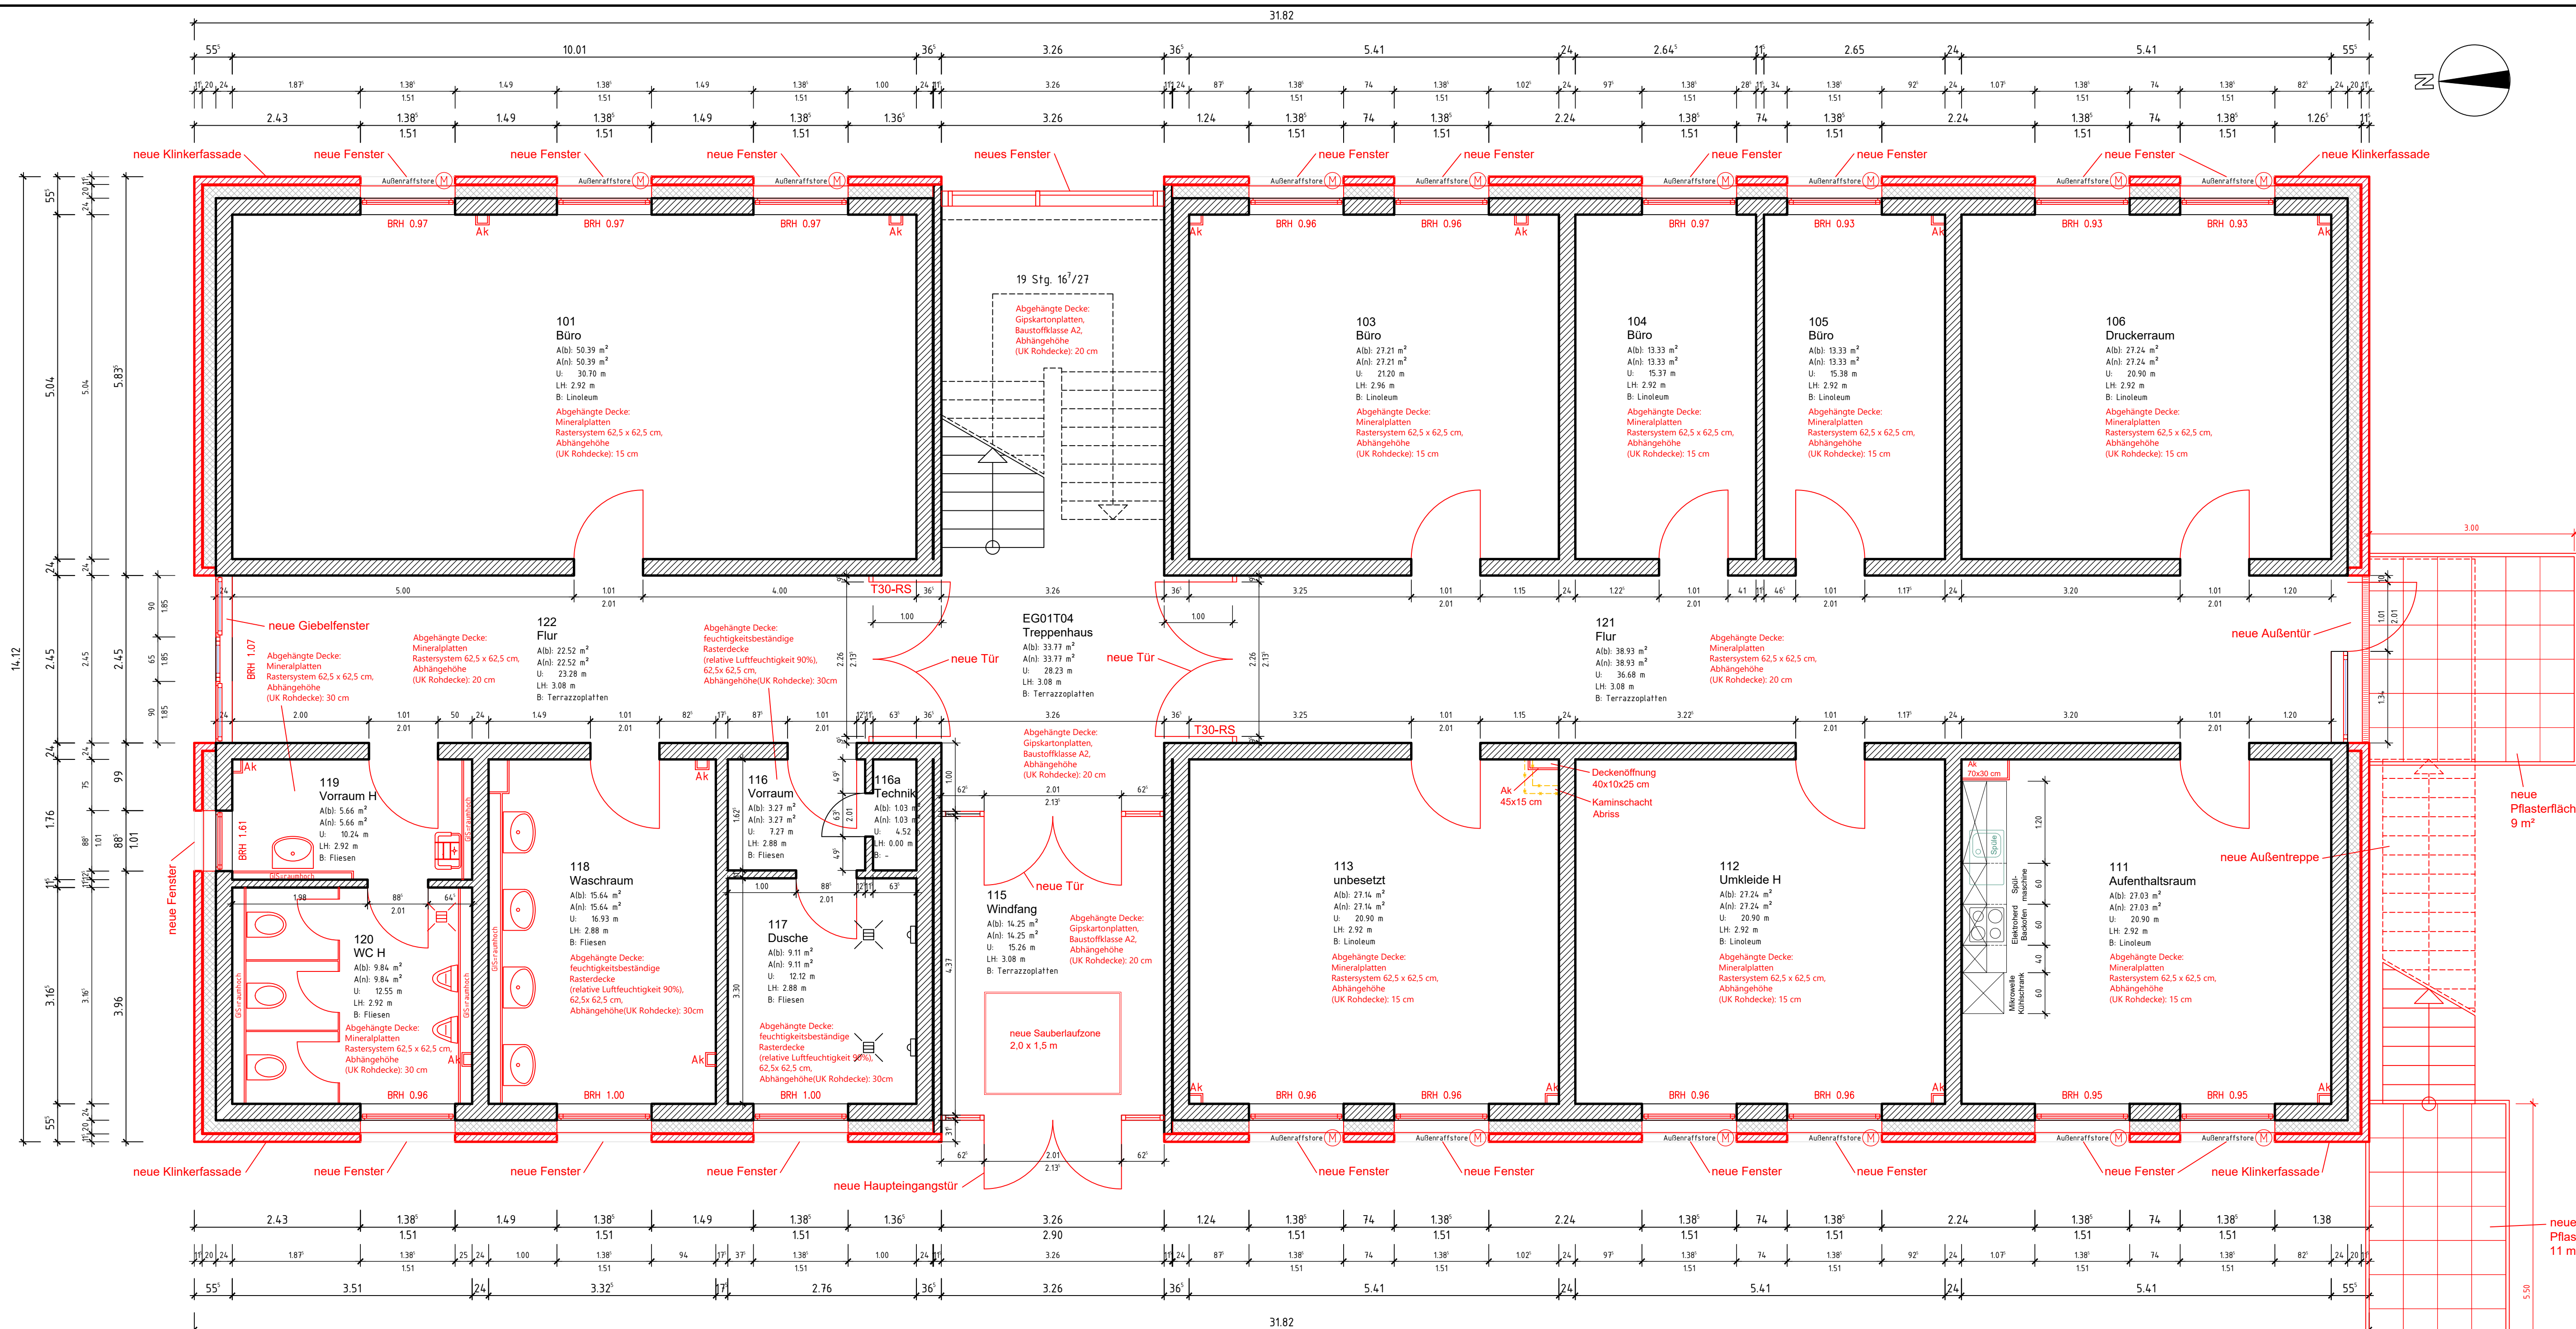

Erdgeschoss

Alle Angaben BRH und LDH im Bestand

BRH = Brüstungshöhe

LDH = Lichte Deckenhöhe OKFF

Ak = senkrechte Abkastungen (15x20cm)

Fenster neu

Klinkerfassade neu

Außentüren & Innentüren neu

Außenraffstore neu

02.06.2026	Koppe		Einbauküche im R.111 eingetragen	05
10.03.2026	Koppe / Bayar		Raumstempel eingef., Fensterrahmen mit Hintermauerwerk eingefügt	04
06.03.2026	Koppe / Bayar		Texte ergänzt; Raffstore, Abkast. u. Außentreppe eingefügt	03
03.03.2026	Koppe		Ingenieurbüro (14.01.2026) aufgenommen	02
Datum:	Bearbeiter(in):	geprüft:	Vermerk:	Index:

Bauherr(in) Bundesrepublik Deutschland vertreten durch Bundesministerium der Verteidigung (BMVg) vertreten durch Oberfinanzdirektion Nordrhein Westfalen vertreten durch Bau- und Liegenschaftsbetrieb NRW Nutzer	Bau- und Liegenschaftsbetrieb NRW Münster Hohenzollernring 80 D - 48145 Münster Telefon: +49 251 9370 - 0 Telefax: +49 251 9370 - 880 E-Mail: ms.poststelle@blb-nrw.de Internet: www.blb-nrw.de
---	--

Projekt: 70-37-7644-25-001 SAP-/Projekt-Nummer Wirtschaftseinheit / Liegenschaft: 304150_WB7644 Wirtschaftseinheits- / Liegenschaftsbezeichnung Objekt/Bauwerk/Gebäude GE0054_Geb104-4 Objekt-/Bauwerks-/Gebäude-Nr.	Sanierung Geb. 104/4 Projektbezeichnung Westfalen-Kaserne Ahlen Hammer Str. 360, 59229 Ahlen Wirtschaftseinheits- / Liegenschaftsbezeichnung Gebäude 104/4 Zuggebäude Unterkunft Objekt-/Bauwerks-/Gebäudebezeichnung
Planbezeichnung/Darstellung Grundriss Erdgeschoss Planschlüssel	BauTeil / Trakt: Geschoss / Anlage: Planinhalt: Grundriss
Dateipfad: K:\02_Bundeswehr\WB7644_1986 WK Ahlen\70-37-7644-25-001 WKA_Sanierung Geb. 104-4\06_Plane\01_Hochbau\04_AFU\260602	Blatt-Nr.: Maßstab: 1:50
Modell-Name: A_EG (WKA_Geb104-4).dwg Layout-Name: UgA1_M50_EG	Plottstiftabelle: NRW_SW-100.sbt Gezeichnet: 03.03.2026 / Koppe
XRef:	Fachbereich: (A) Hochbau Blatt-Nr.: Index