


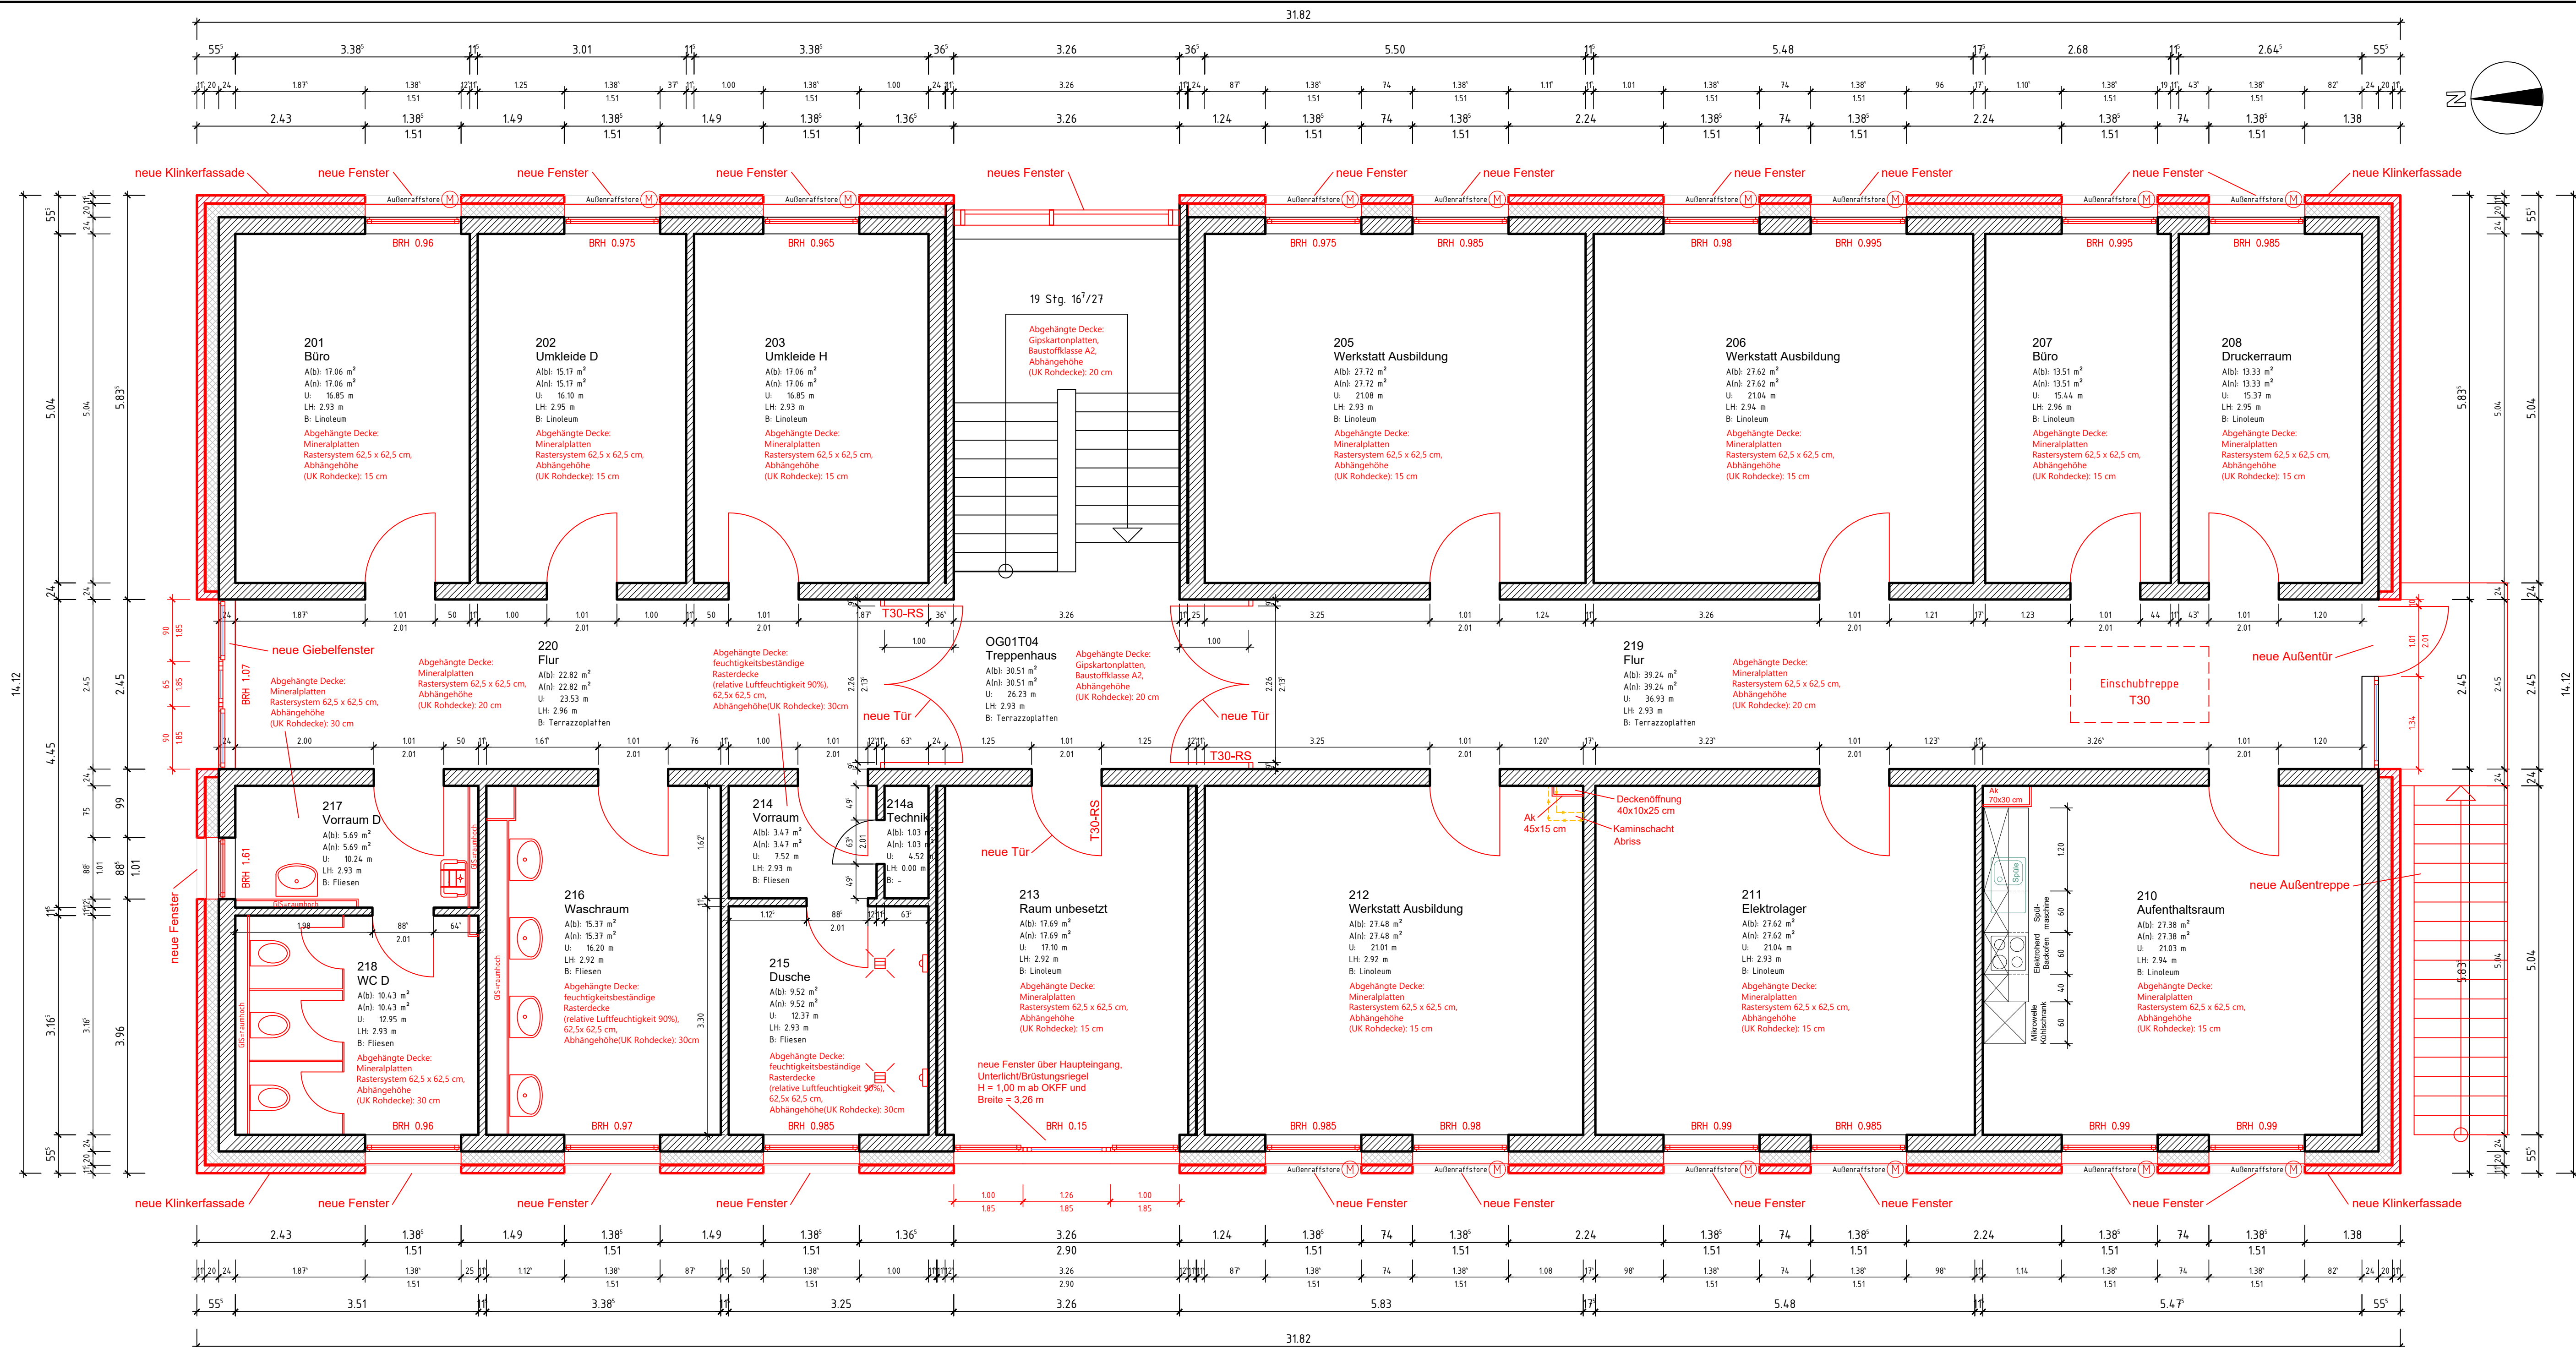

Obergeschoss

Alle Angaben BRH und LDH im Bestand

BRH = Brüstungshöhe

LDH = Lichte Deckenhöhe OKFF

Ak = senkrechte Abkastungen


Fenster neu

Klinkerfassade neu

Außentüren & Innentüren neu

Außenraffstore neu

02.06.2026	Koppe		Einbauküche im R.210 eingetragen	05
18.03.2026	Koppe / Bayar		Texte ergänzt (Abgehängte Decke)	04
10.03.2026	Koppe / Bayar		Raumstempel eingef., Fensterrahmen mit Hintermauerwerk eingefügt	03
06.03.2026	Koppe / Bayar		Texte ergänzt; Raffstore, Abkast. u. Außentreppe eingefügt	02
03.03.2026	Koppe		Ingenieurbüro (14.01.2026) aufgenommen	01
Datum:	Bearbeiter(in):	geprüft:	Vermerk:	Index:

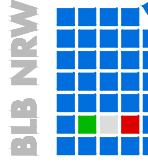Bauherr(in) Bundesrepublik Deutschland vertreten durch Bundesministerium der Verteidigung (BMVg) vertreten durch Oberfinanzdirektion Nordrhein Westfalen vertreten durch Bau- und Liegenschaftsbetrieb NRW Nutzer	 Bau- und Liegenschaftsbetrieb NRW Münster Hohenzollernring 80 D - 48145 Münster Telefon: +49 251 9370 - 0 Telefax: +49 251 9370 - 880 E-Mail: ms.poststelle@blb.nrw.de Internet: www.blb.nrw.de
---	---

Projekt: 70-37-7644-25-001 SAP-Projekt-Nummer Wirtschaftseinheit / Liegenschaft: 304150_WB7644 Wirtschaftseinheits- / Liegenschaftsbezeichnung Objekt/Bauwerk/Gebäude GE0054_Geb104-4 Objekt-/Bauwerks-/Gebäude-Nr.	Sanierung Geb. 104/4 Projektbezeichnung Westfalen-Kaserne Ahlen Hammer Str. 360, 59229 Ahlen Wirtschaftseinheits- / Liegenschaftsbezeichnung Gebäude 104/4 Zuggebäude Unterkunft Objekt-/Bauwerks-/Gebäudebezeichnung
---	--

Planbezeichnung/Darstellung Grundriss Obergeschoss Planschlüssel	BauTeil / Trakt: Geschoss / Anlage: Planinhalt: Grundriss
---	--

Dateipfad: K:\02_Bundeswehr\WB7644_1986 WK Ahlen\70-37-7644-25-001 WKA_Sanierung Geb. 104-4\06_Plane\01_Hochbau\04_AFU\260602	Plottstiftabelle: NRW_SW-100.sbt	Planart: Ausführung (AFU)
Modell-Name: A_OG (WKA_Geb104-4).dwg	Gezeichnet: 03.03.2026 / Koppe	Fachbereich: (A) Hochbau
Layout-Name: UgA1_M50_OG		Blatt-Nr.: Maßstab: 1:50
XRef:	Bld:	Blattgröße: 30 x 980 mm Index