

LEGENDE

Hinweise	Alle Maßstäbe am Bau verantwortlich zu prüfen. Alle Einmalearbeiten müssen bezogen auf das Gebäude-Achssystem durchgeführt werden. Abweichungen sind der Bauleitung vor der Ausführung rechtzeitig anzugeben und zu klären. Bedenken gegen die geplante Art der Ausführung wie auch Unstimmigkeiten in den Plänen und sonstigen Ausführungsunterlagen sind der Bauleitung rechtzeitig vor der Ausführung anzugeben und zu klären. Bei Widersprüchen zwischen Plänen und sonstigen Ausführungsunterlagen haben Unterlagen im größeren Maßstab Vorrang. Bei gleichmaßstäblichen Plänen gilt das aktuellere Datum.
-----------------	--

Beton bewehrt		Dämmung hart	
Beton unbewehrt		Dämmung weich	
Betonfertigteil		Folie	
Mauerwerk		Gipskarton	
Stahl		Putz	
		Holz	




Ordnummer	P-13054	AUSFÖHRUNGSPLAN	
Projektnummer		Planphase	
BA_Übersichtsplan_Unterdeckte Sanierung			
Zeichentitel	Planabschnitt		Plangröße: DIN A0
200	10.04.25		
Datum	Erstellung		Index
Gebäudeverzeichnis			
Zeichner: 6-LPS_04AN.BA.UO.00_250410 Gezeichnet:			SCHULZENTRUM KINDERHAUS SANIERUNG BESTANDSGEBÄUDE
Zeichnung	Architektur und Projektierung	VON-HUMBOLDT-STRASSE 14 48159 MÜNSTER	
Zeichnung	Bauen im Bestand		
Gebäudeplanung	Fachbauwerkplanung / Abbaueingestaltung		
Projekte / Technische Lieferg			

Energetische Sanierung Denkmalgeschützte Fassade Schulzentrum Kinderhaus
Unterdecke Detail - Systemschnitt




PRINZIPIALKIZZE MAßSTAB 1:20

SCHNITT

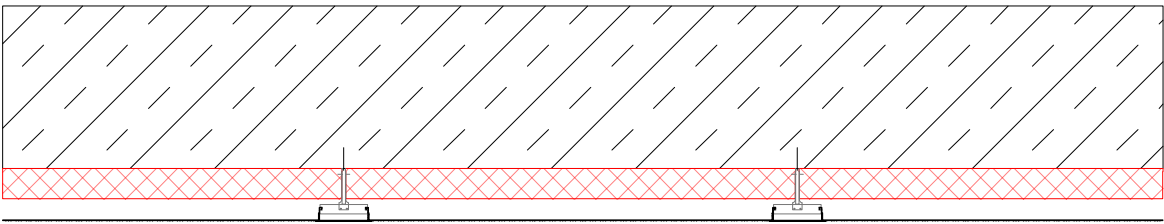

Höhe variiert
14


GRUNDRISS UNTERSICHT

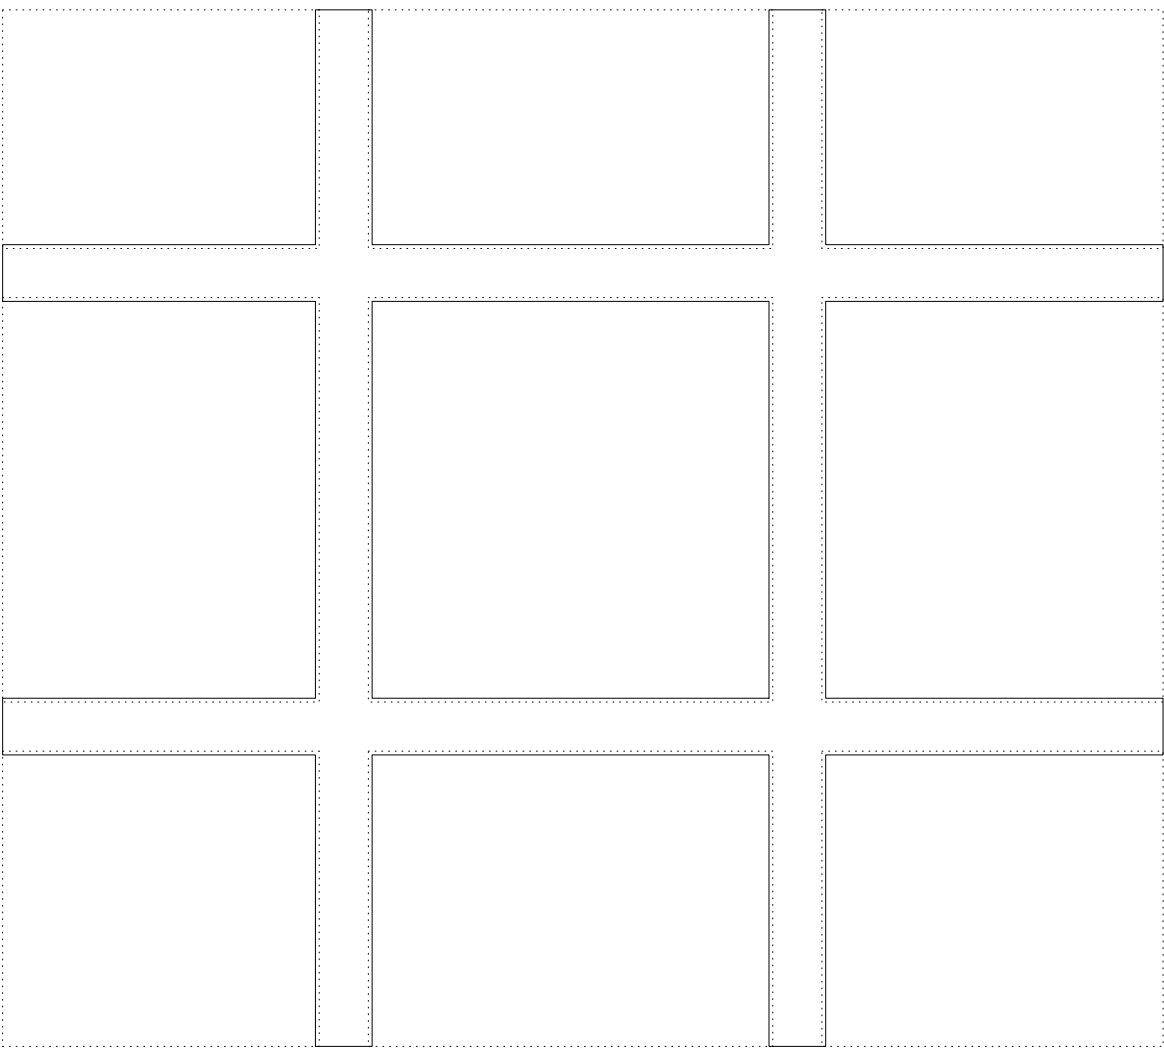


13 1,07 13
1 13 1 13 1
15 1,05 15

13 1,07 13
1 13 1 13 1
15 1,05 15

DETAIL MAßSTAB 1:5

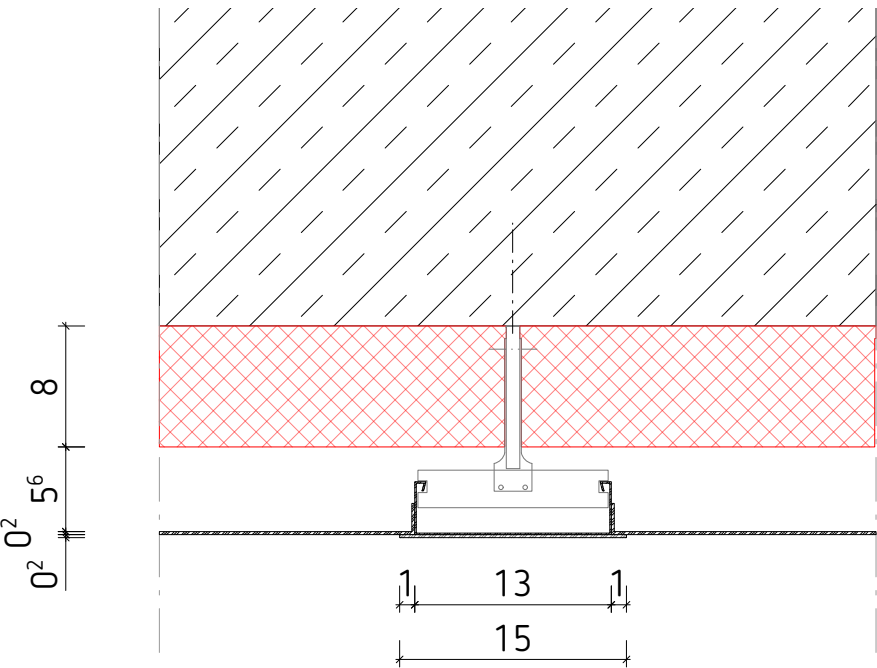

DETAIL MAßSTAB 1:5

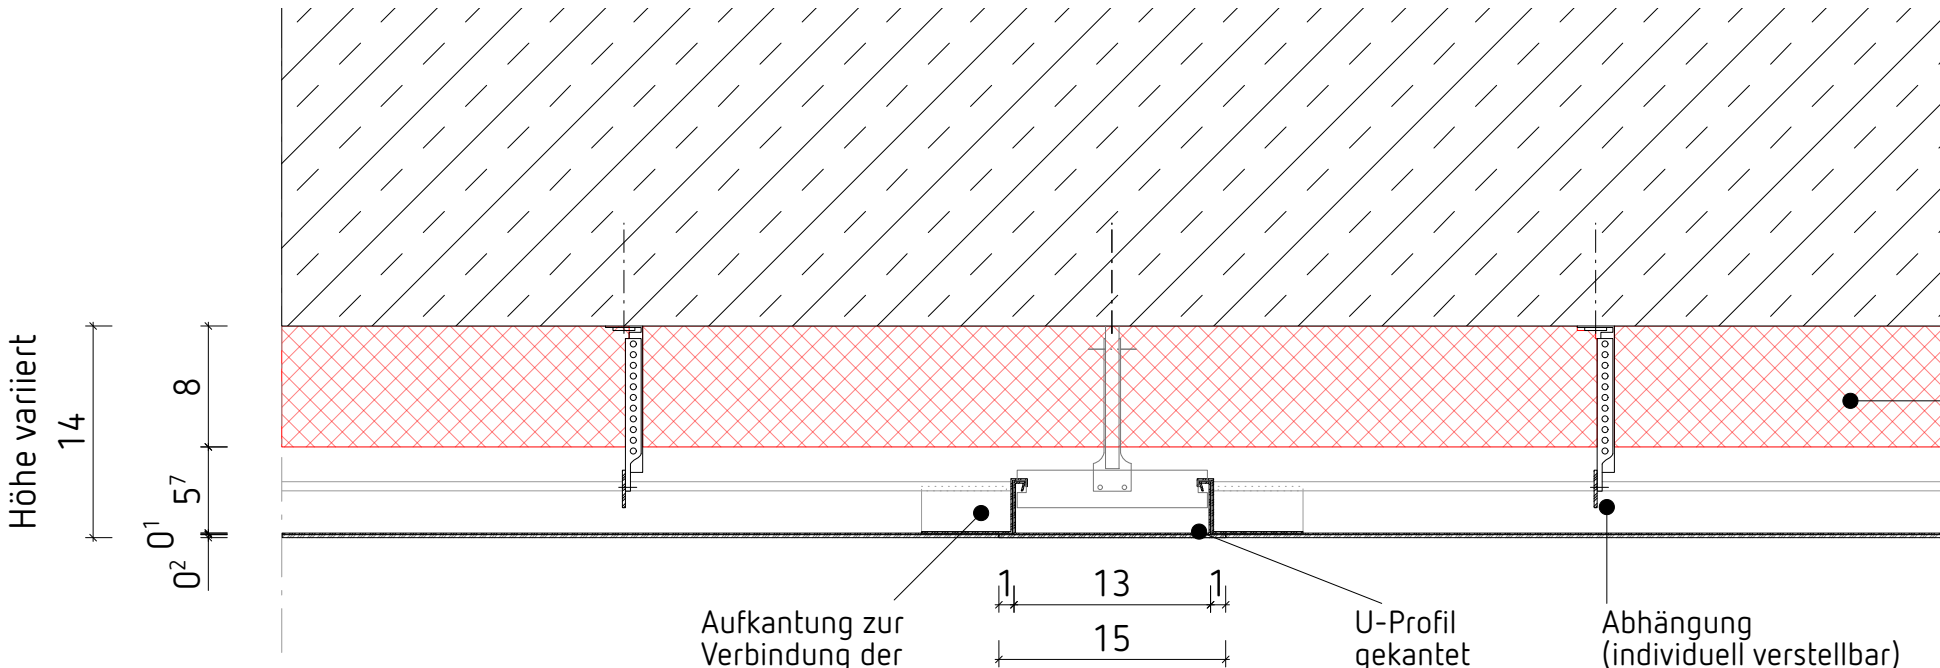

neue Dämmung
gemäß Angabe Bauphysik
Dämmstoffdicke 8-12cm
(Es sollte die technisch
höchstmögliche Dämmstoffdicke
eingebaut werden.)

Aufkantung zur
Verbindung der
Stege
U-Profil
gekannt
Abhängung
(individuell verstellbar)

ALLE MAßE SIND VOR ORT ZU PRÜFEN!

Vorabzug

786 Standortnummer	P-13054 Projektnummer
AUSFÜHRUNGSPLANUNG	
Planphase	
Detail_Unterdecke Sanierung	
Planart/Bauteil	Planinhalt
1:20 / 1:5	10.04.25
Maßstab	Erstellung
	Index
Projektverzeichnis	
Projektdatei	
786-LP5_07DR.xxx.UD.00.xx_250410	
Planbezeichnung	
Zeichnung	Architektur und Projektsteuerung
Zeichnung	Bauen im Bestand
Projektleitung	Fachstellenleitung / Abteilungsleitung
Amtsleitung / Technische Leitung	
STADT MÜNSTER	
Amt für Immobilienmanagement	
SANIERUNG SCHULZENTRUM KINDERHAUS	
VON-HUMBOLDT-STRASSE 14	
48159 MÜNSTER	

A close-up photograph of a bright yellow ceiling. A square access panel has been removed, revealing a dark, textured surface underneath. The ceiling is composed of several yellow panels separated by thin lines. Below the ceiling, the tops of yellow-framed windows are visible, showing reflections of the interior and exterior environment.



Vorabzug

786		P-13054
Standortnummer		Projektnummer
AUSFÜHRUNGSPLANUNG		
Planphase		
BA1_Detail_Unterdecke Sanierung_UD.00.01		
Planart/Bauteil	Planinhalt	Plangröße DIN A2
1:50	10.04.25	
Maßstab	Erstellung	Index
Projektverzeichnis		
Projektdatei		
786-LP5_05DE.BA1.UD.01_250410		
Planbezeichnung		
Zeichnung	Architektur und Projektsteuerung	
Zeichnung	Bauen im Bestand	
Projektleitung	Fachstellenleitung / Abteilungsleitung	

Amtsleitung / Technische Leitung



Amt für Immobilien-
management

SANIERUNG SCHULZENTRUM
KINDERHAUS

VON-HUMBOLDT-STRASSE 14
48159 MÜNSTER

Energetische Sanierung Denkmalgeschützte Fassade Schulzentrum Kinderhaus
Unterdecke UD.00.02



Vorabzug

786	P-13054	
Standortnummer	Projektnummer	
AUSFÜHRUNGSPLANUNG		
Planphase		
BA1_Detail_Unterdecke		Sanierung_UD.00.02
Planart/Bauteil	Planinhalt	Plangröße DIN A3
1:50	10.04.25	
Maßstab	Erstellung	Index
Projektverzeichnis		
Projektdatei		
786-LP5_05DE.BA1.UD.02		
Planbezeichnung		
Zeichnung	Architektur und Projektsteuerung	
Zeichnung	Bauen im Bestand	
Projektleitung	Fachstellenleitung / Abteilungsleitung	
Amtsleitung / Technische Leitung		

STADT

MÜNSTER


Amt für Immobilienmanagement

SANIERUNG SCHULZENTRUM KINDERHAUS

VON-HUMBOLDT-STRASSE 14

48159 MÜNSTER

Energetische Sanierung Denkmalgeschützte Fassade Schulzentrum Kinderhaus
Unterdecke UD.00.03

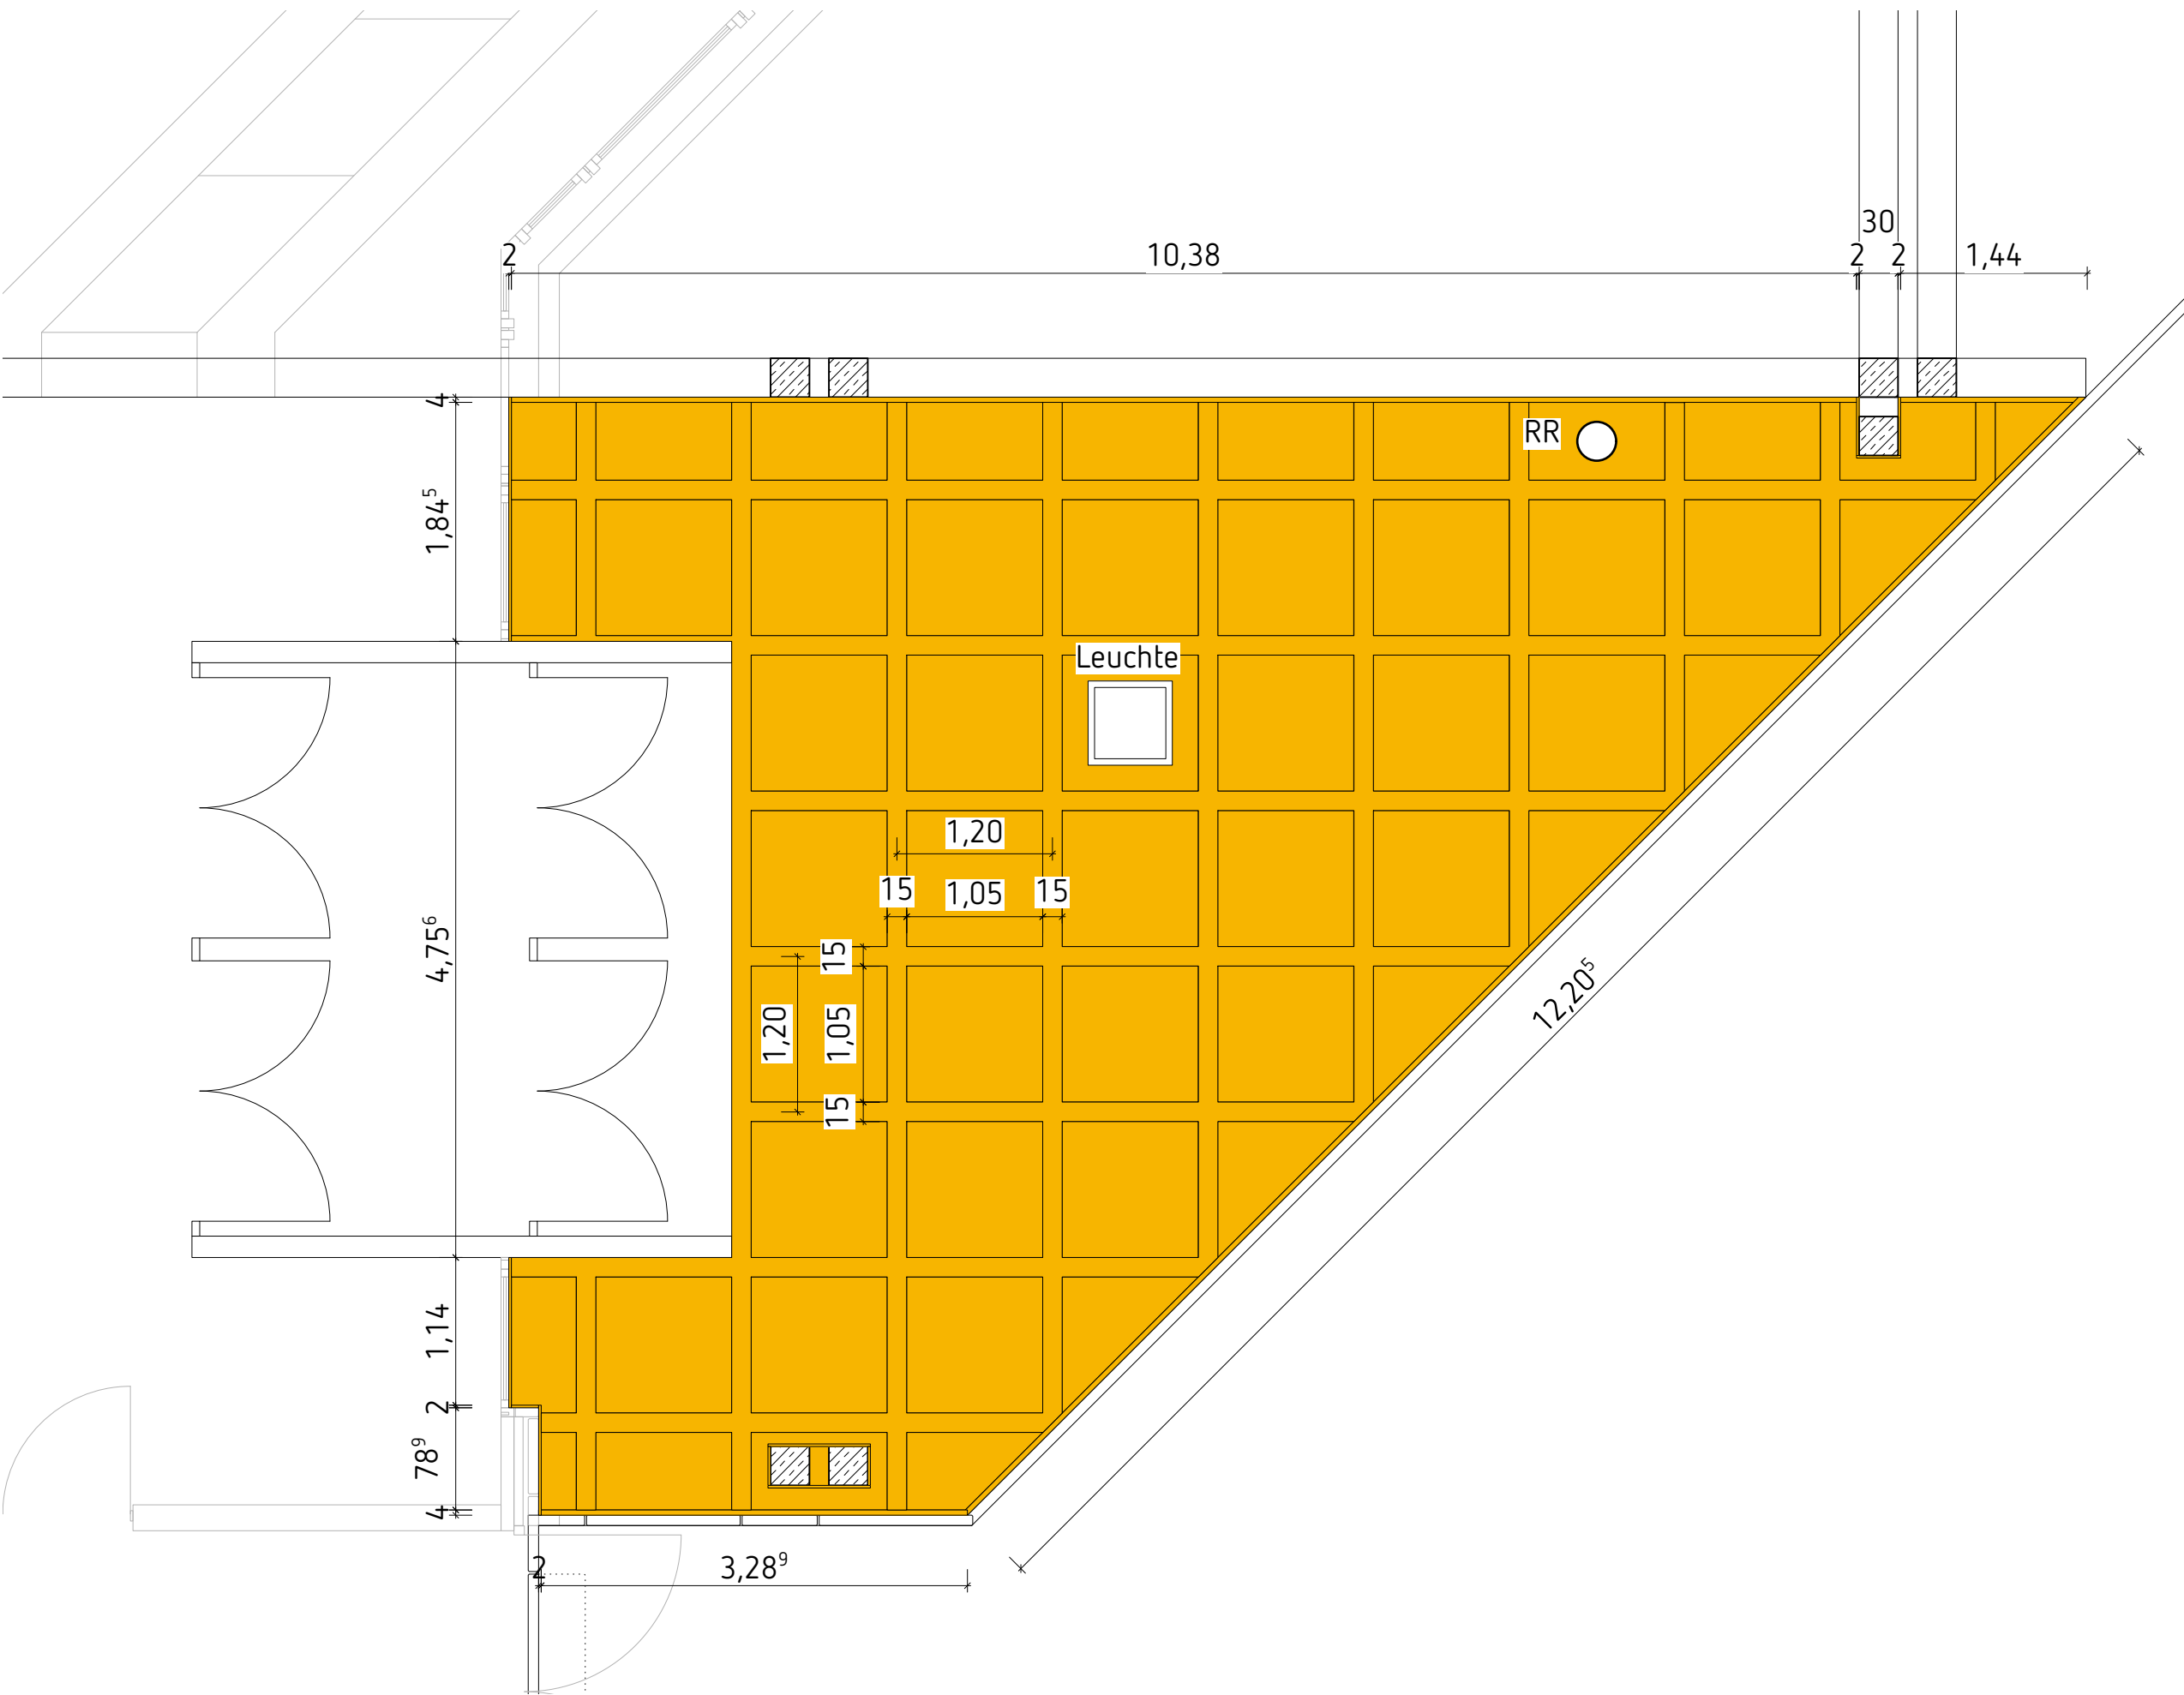

ALLE MAßE SIND VOR ORT ZU PRÜFEN!

Vorabzug

786	P-13054
Standortnummer	Projektnummer
AUSFÜHRUNGSPLANUNG	
Planphase	
BA2_Detail_Unterdecke Sanierung_UD.00.03	
Planart/Bauteil	Planinhalt
1:50	10.04.25
Maßstab	Erstellung
	Index
Projektverzeichnis	
Projektdatei	
786-LP5_05DE.BA2.UD.03_250410	
Planbezeichnung	
Zeichnung	Architektur und Projektsteuerung
Zeichnung	Bauen im Bestand
Projektleitung	Fachstellenleitung / Abteilungsleitung

STADT

MÜNSTER


Amt für Immobilienmanagement

SANIERUNG SCHULZENTRUM KINDERHAUS

VON-HUMBOLDT-STRASSE 14

48159 MÜNSTER

LEGENDE

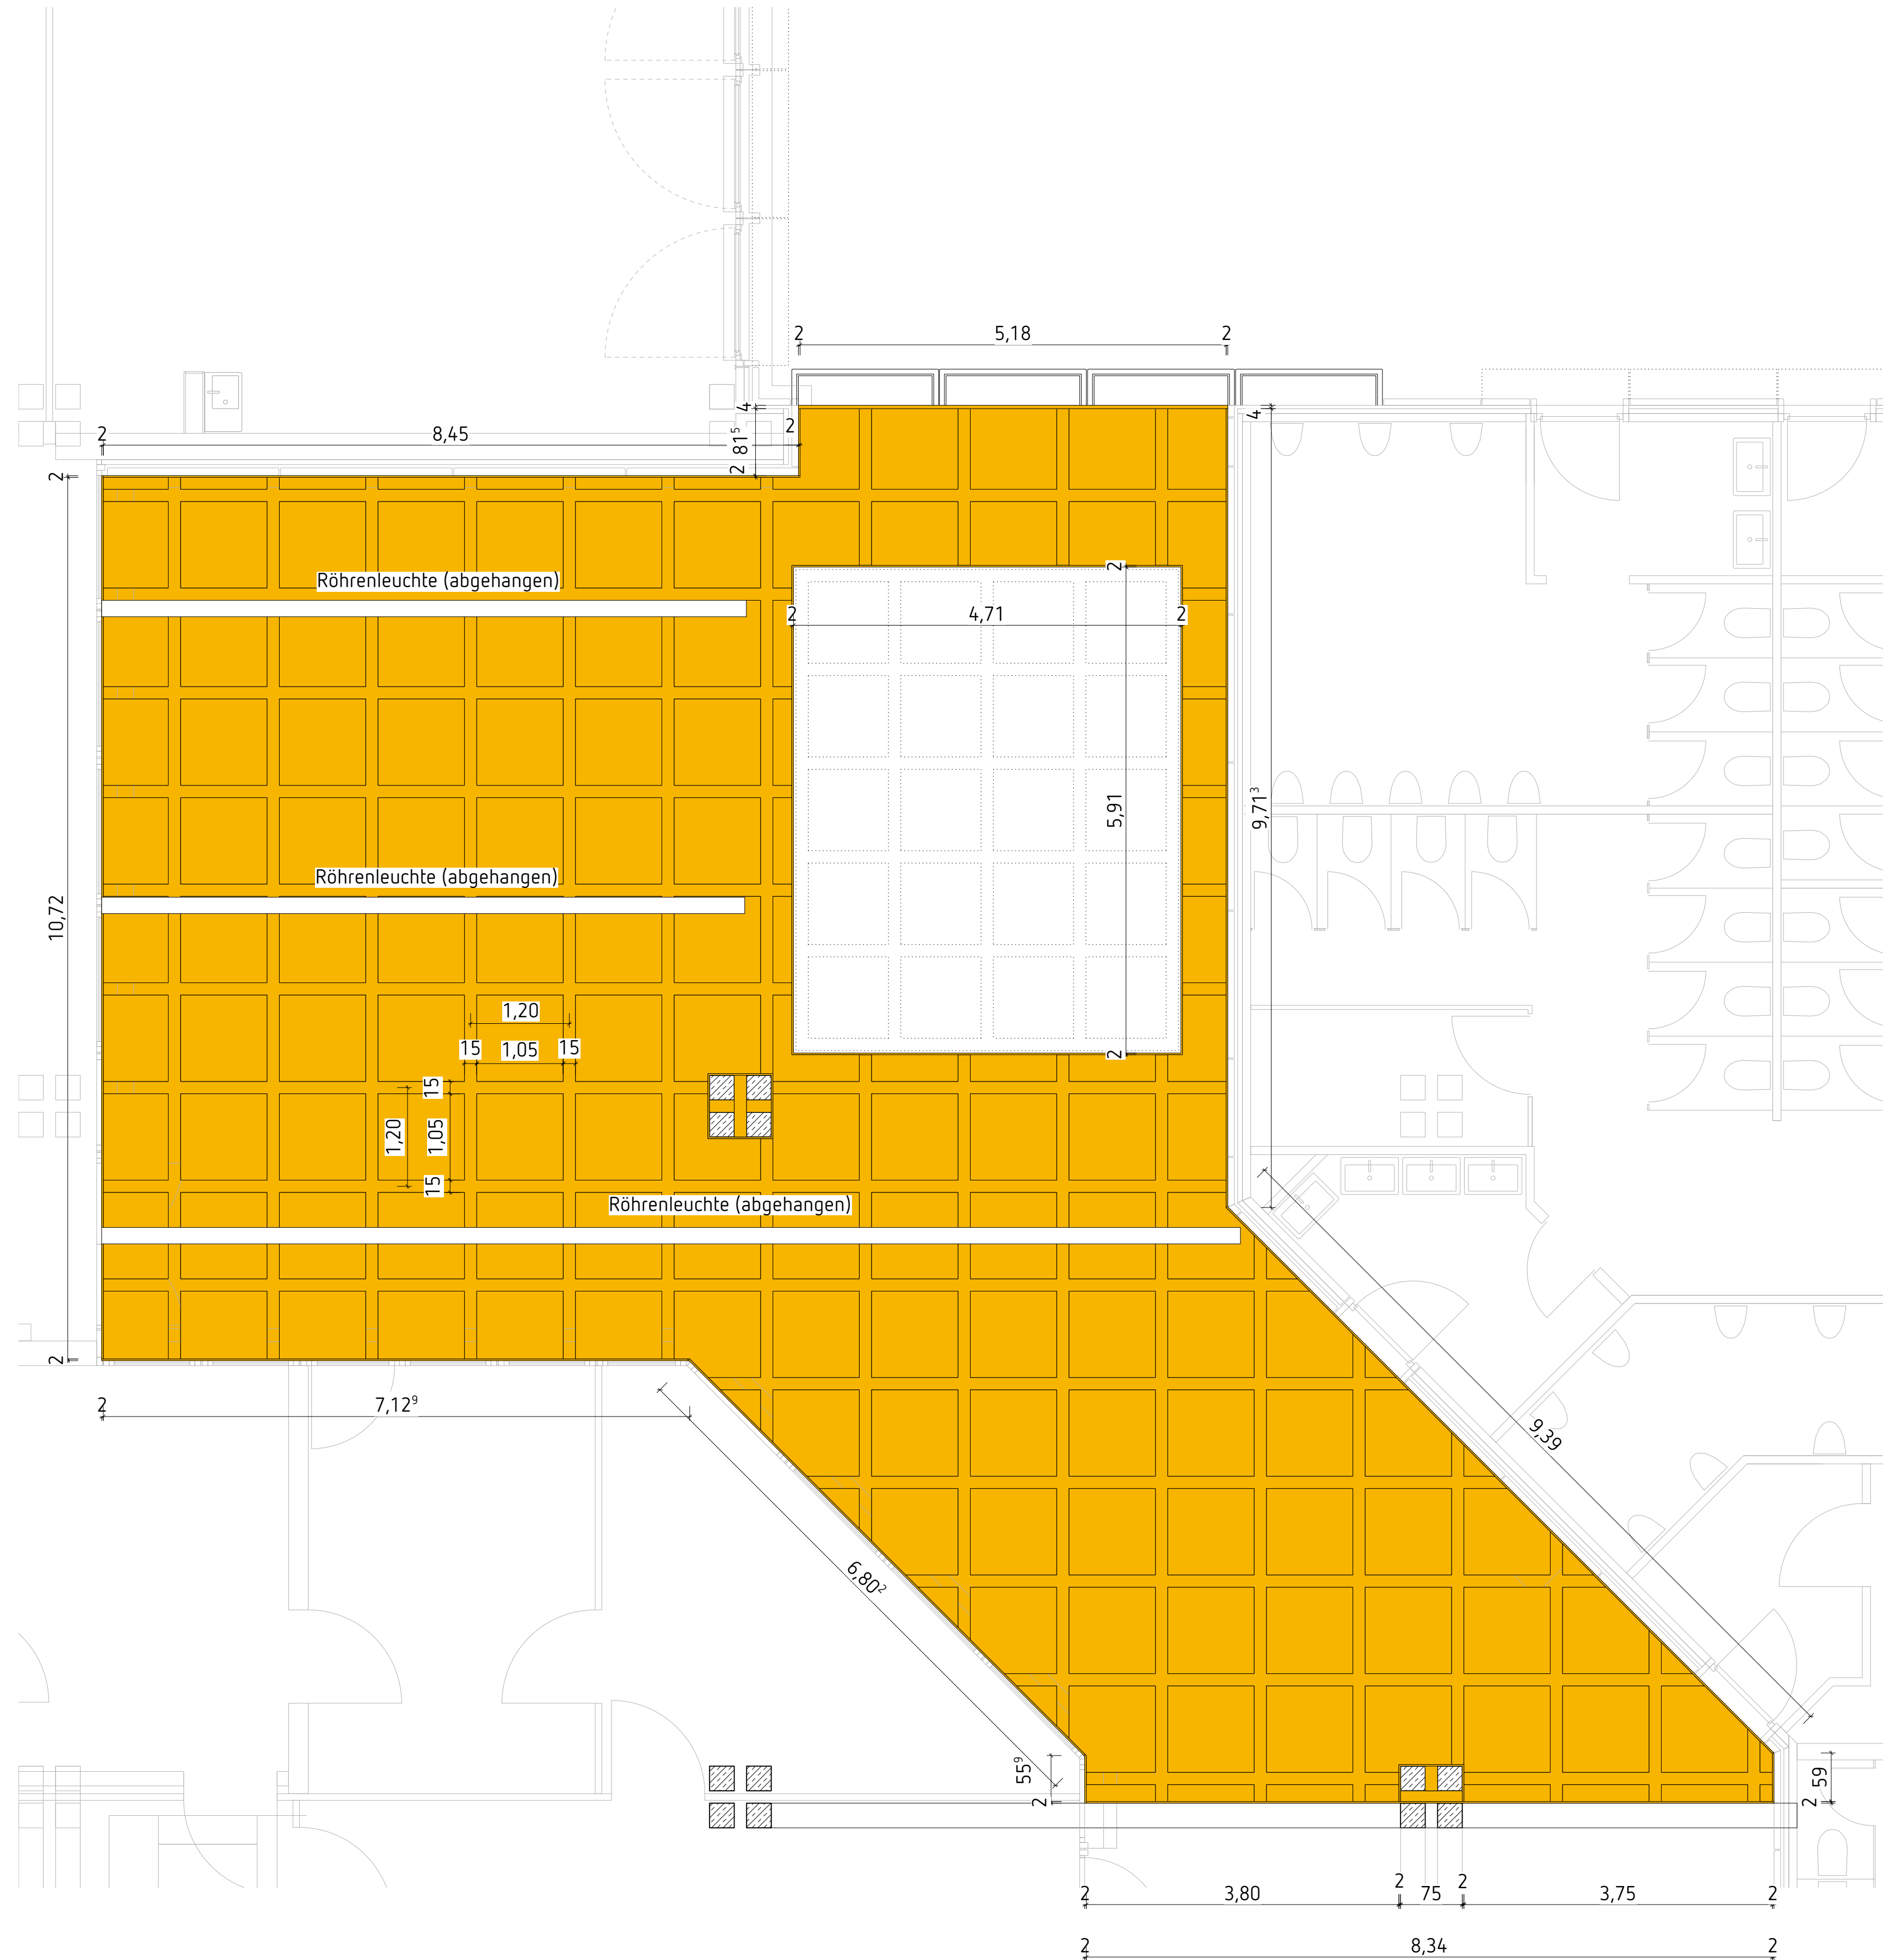

ALLE MAßE SIND VOR ORT ZU PRÜFEN!

[illegible]

Vorabzug

786	P-13054	AUSFÜHRUNGSPLANUNG	
Standortnummer	Projektnummer	Planphase	
BA3_Detail_Unterdecke Sanierung_UD.00.04 Planart/Bauzel 1:50 Maßstab Projektverzeichnis Projektdat 786-LP5_05DE.BA3.UD.04_250410 Planbezeichnung Zeichnung Architektur und Projektleitung Zeichnung Bauen im Bestand Projektleitung Fachstellenleitung / Abteilungsleitung Amtleitung / Technische Leitung		STADT  MÜNSTER Amt für Immobilienmanagement SCHULZENTRUM KINDERHAUS SANIERUNG BESTANDSGEBÄUDE VON-HUMBOLDT-STRASSE 14 48159 MÜNSTER	