


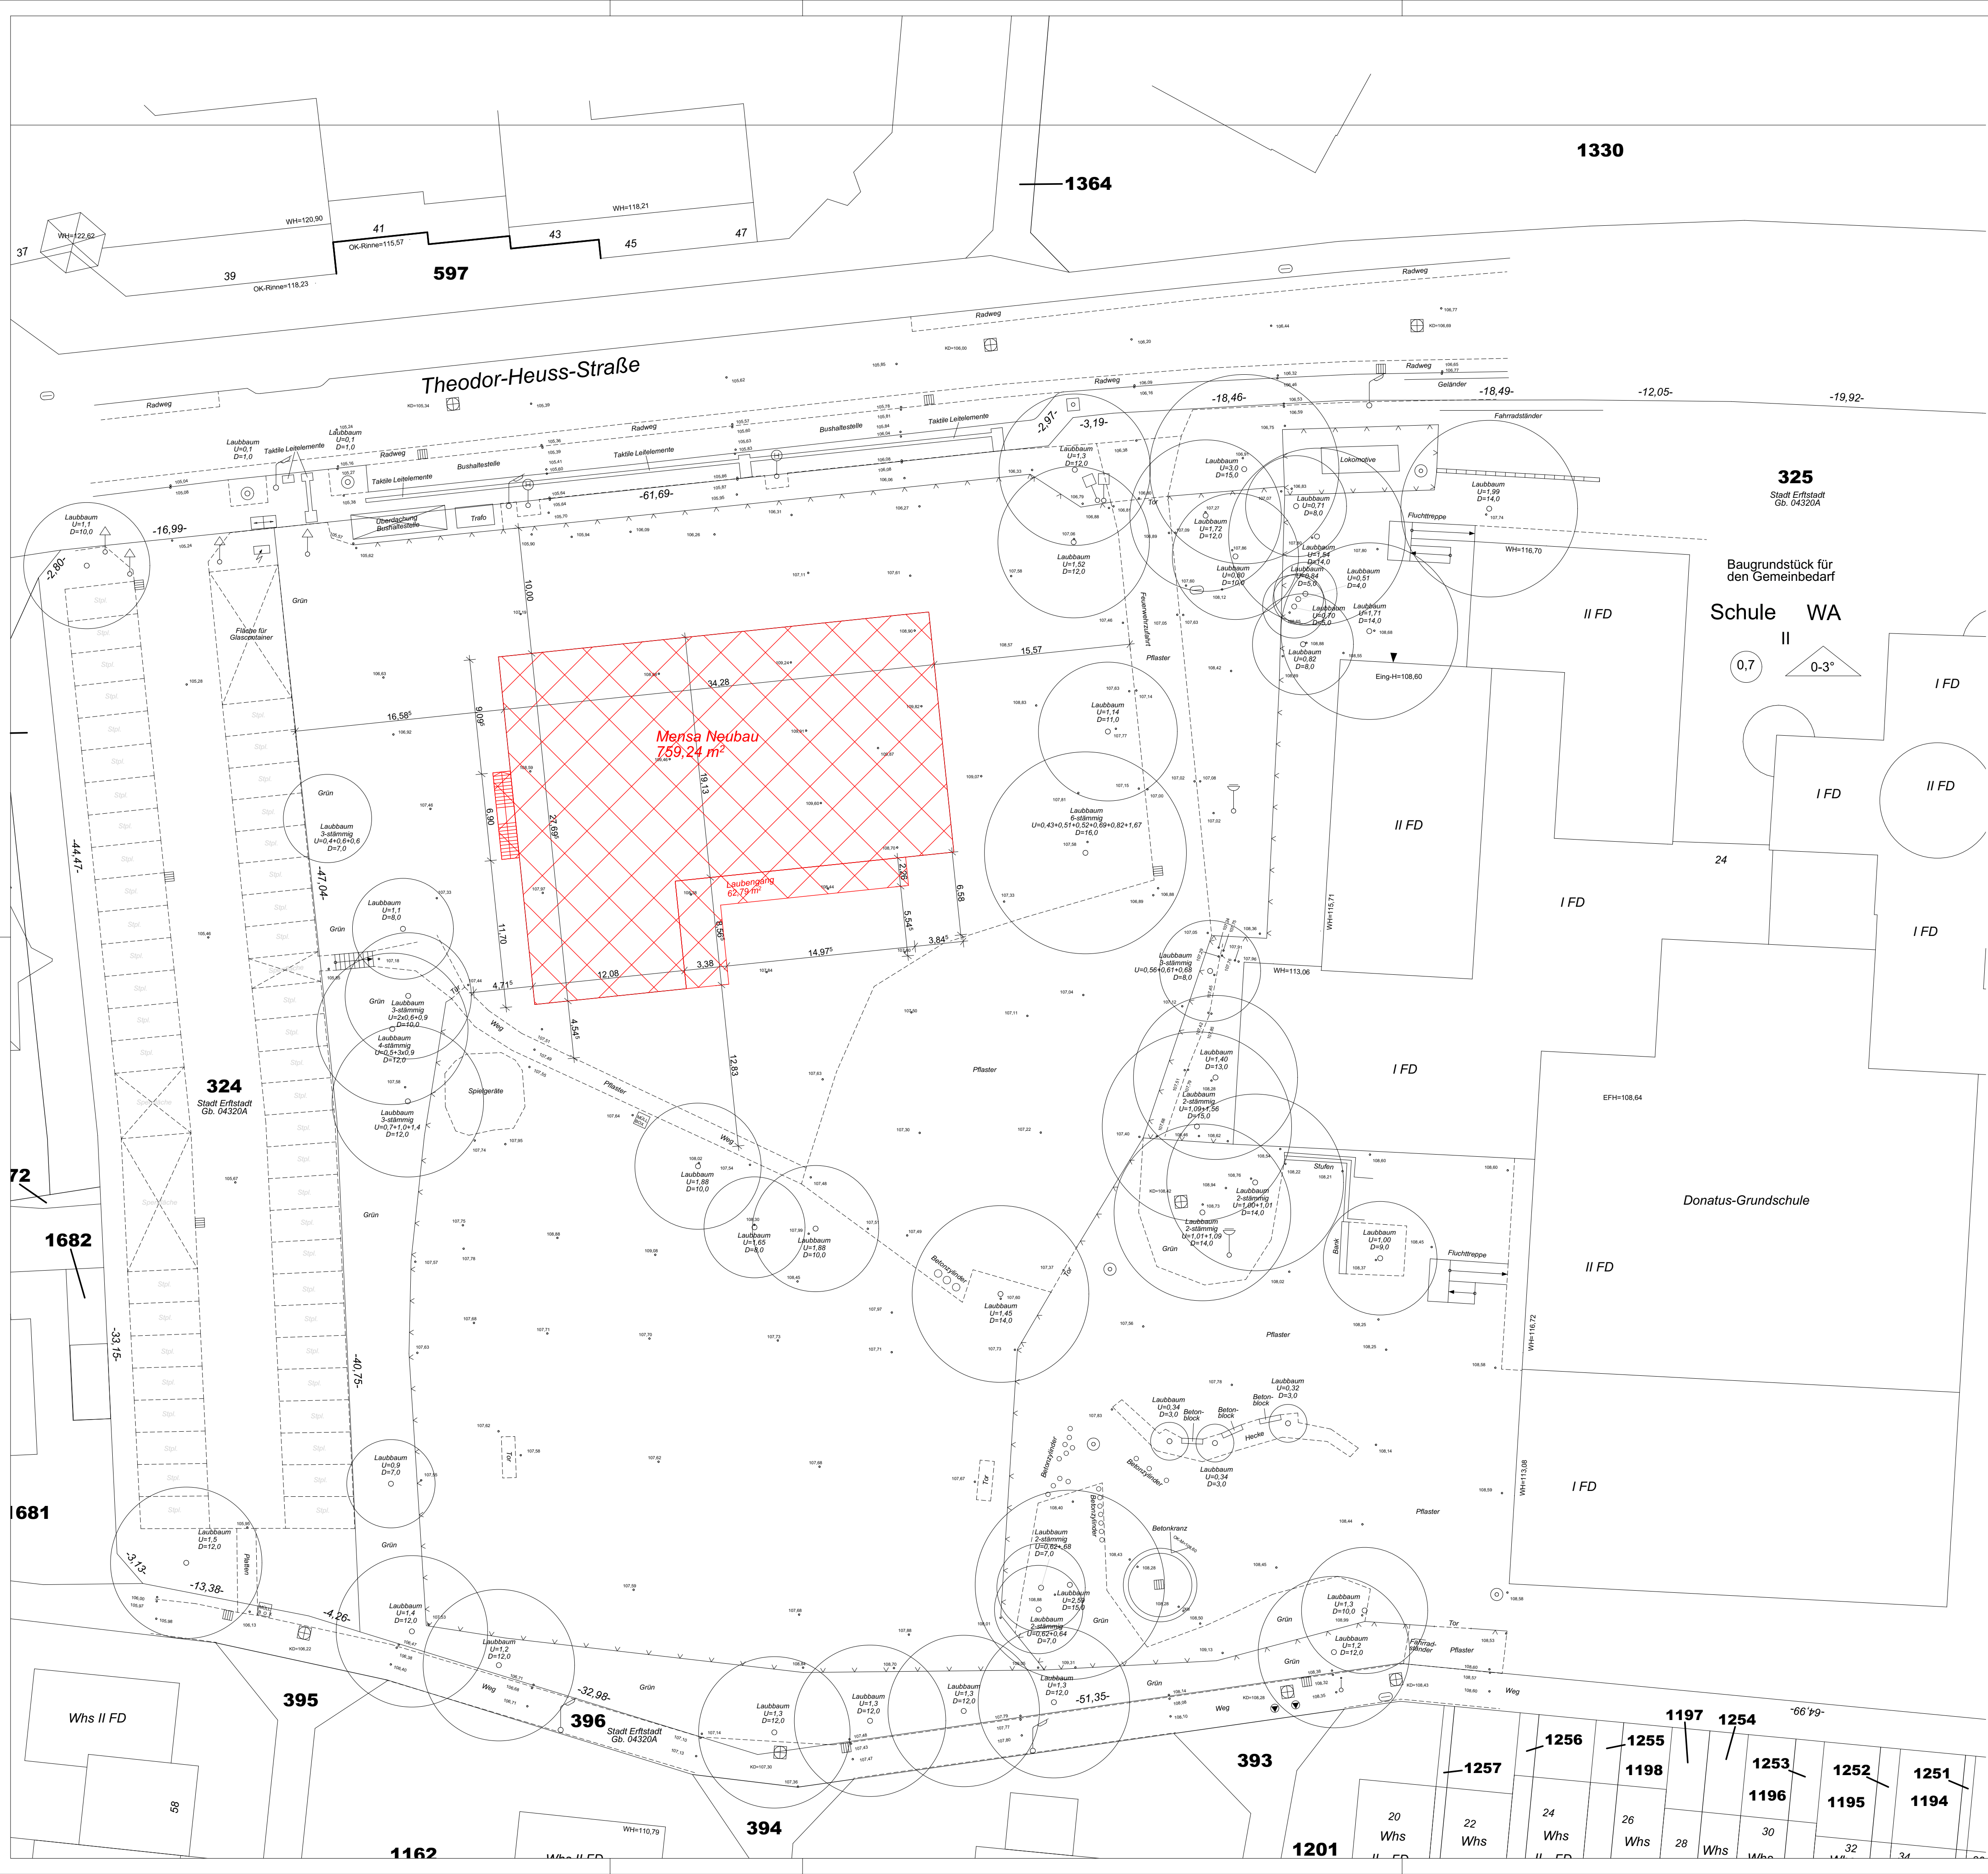

Raumstempel		Türstempel		Fensterstempel	
Fl.: 20,500m²	Grundfläche	T-000	Tür ID	F-000	Fenster ID
Luft: 20,000m	Raumumfang	1,01x2,01	Rohbaubreite x Rohbauhöhe	1,01x2,01	Rohbaubreite x Rohbauhöhe
RH: 3,500m	OKFFB bis UK RD	h+RD+S	Brandschutzzeigenschriften	Uw ≤ 0,90 W/m²K	U-Wert
LRH: 3,000m	OKFFB bis UK AHD	35 dB	Schallschutzanforderung	g = 0,55	Gesamtennergiedurchlassgrad
Boden:	Bodenbelag			g = 0,55	Schallschutzanforderung
Wand:	Wandbelag			29 dB Rw,R	Widerstandsklasse
Decke:	Deckenbelag			RC 2	
Deckenbelag		Bodenbelag		Wandbelag	
DB 1	-GK AHD	FB 1	-PVC/Vinyl	1	Stahlbeton
DB 1.1	-GKBI AHD	FB 2	-Linoleum o. Kautschuk R9	WB 1	Innenputz Q3
DB 1.2	-GK Akustiklochdecke	FB 2.1	-Linoleum o. Kautschuk ableitfähig R9	WB 1.1	Dispersionsanstrich weiß
DB 1.3	-Zementbauplatte	FB 3	-Kautschuk	WB 1.2	Q3 Spachtelung + D
DB 2	-Holzwooldeckenplatte	FB 4	-(Steinzeug)-Fliesen 60x60 R10	2	Mauerwerk
DB 3	-Mineralfaserdeckenplatte	FB 4.1	-(Steinzeug)-Fliesen 30x30 R10	WB 2	Innenputz Q3
DB 4	-(Nassraumgeeignet/Hygiene)	FB 4.2	-(Steinzeug)-Fliesen 30x30 R11	WB 2.1	Dispersionsanstrich weiß
DB 5	-Hygienesterdecke	FB 5	-Parkett Buche, Schwingboden R9	WB 2.2	Q3 Spachtelung + D
DB 6	-Schallschutztafel	FB 6	-Tafel	3	Leichtbauwand
DB 8	-Schallschutztafel	FB 7	-Rohboden + Beschichtung	WB 3	Spachtelung Q3 + D
DB 8.1	-Sichtinstallation TGA,	FB 8	-Saubere Zone	WB 3.1	Innenputz Q3
DB 9	-Innenputz, 1,5cm + D			WB 3.2	Dispersionsanstrich weiß
				WB 3.3	Q3 Spachtelung + D
Zusatz		Zusatz		Zusatz	
+D (Dispersionsanstrich weiß)		Sockelleiste +H (Holz) +F (Fliesen) +P (PVC)		+D (Dispersionsanstrich weiß)	
+R (Raster 62x625mm)		Rutschfestigkeitsklasse R9-R12		+T (Glasfasertapeten/Materialien etc.)	
		Format in cm 60x60/30x30/10x10		Format 60x60/30x30/10x10	
Dargestelltes Verlegemuster		Achtung!		Zusatz	
nur Exemplarisch!					

AHD	ABHANGDECKE	LRH	LICHT RAUMHÖHE	RD	ROHDECKE
BS	BLENDSCHUTZ	MK	MEDIENKANAL	SB	SICHTBETON
BA	BODENABLAUF	NA	NOTAUSGANG	SM	SICHTMAUERWERK
BD	BODENDURCHBRUCH	OK	OKERKANTE	ST	STAHLTÜRBLATT
BMA	BRANDMELDEANLAGE	PR	PRÄSENZMELDER	SZ	STAHLZARGE
BW	BRANDWAND	RA	RAFFSTORE	TS	TÜRSCHWELLE
BRH	BRÜSTUNGSHÖHE	RS	RAUCHABZUG	TK	UNTERKANTE
D	DECKE	RM	RAUCHMELDER	UZ	UNTERZUG
DD	DECKENDURCHBRUCH	RWA	RAUCH-WÄRME-ABZUG	VD	VOLLVERDUNKELUNG
DFB	FERTIGFUSSBODEN	VRD	RD VERSPRUNG	VK	VORDERKANTE
FK	FUNDAMENTKANTE	RR	REGENROHR	VS	VORSATZSCHALE
HK	HEIZKÖRPER	REV	REVISIONSÖFFNUNG	WD	WANDDURCHBRUCH
HT	HOLZTÜRBLATT	R	ROH	WH	WANDHYDRANT
HZ	HOLZZARGE	RB	ROHBODEN	WS	WANDSCHLITZ

Alle Maße sind vor Baubeginn von der ausführenden Firma vor Ort eigenverantwortlich zu prüfen. Evt. auftretende Unstimmigkeiten sind vor Beginn der Bauausführung mit der Bau-leitung abzuklären. Sämtliche Einbauteile, sowie Bodendurchführungen sind nach Angabe der Haustechnik auszuführen. Ausführungsplan gilt nur in Verbindung mit dem Schal- u. Bewehrungsplan des Tragwerkplaners. Ausführungsplan ist mit den jeweiligen Detailplänen vor Bauausführung abzugleichen. Die Planunterlagen sind nur dann zur Ausführung freigegeben, wenn ein entsprechender Freigabevermerk im Plankopf vorhanden ist!

a	03.03.2026	Position Gebäude	
Index	Datum	Änderung	gez.

LEGENDE

- Allgemein**
 - Neubau
- Zeichen u. Kürzel**
 - OK = Oberkante
 - OK FFB = Oberkante Fertigfußb.
 - UK = Unterkante
 - OK RD = Oberkante Rohdecke
 - F = Fläche
 - U = Umfang
 - RH = Raumhöhe
 - LRH = Lichte Raumhöhe
 - BRH = Brüstungshöhe
 - RR = Regenrohr
 - UZ = Unterzug
 - VK = Vorderkante

- Nutzflächen nach DIN 277**
 - Wohnen u. Aufenthalt
 - Büroarbeit
 - Produktion, Forschung u. Entwicklung
 - Lagern, Verteilen u. Verkaufen
 - Bildung, Unterricht u. Kultur
 - Heilen u. Pflegen
 - Sonstige Nutzung
 - Technikfläche
 - Verkehrsfläche
- Barrierefreiheit (DIN 18040-1+2)**
 - Aufzug barrierefrei
 - Zugang barrierefrei
 - Treppenanlage barrierefrei
 - WC barrierefrei
 - Parkplatz barrierefrei
 - Notausstieg
 - Retten-ausstieg
 - Rettensweg
 - Feuerlöscher
 - Anleiterbare Stelle
 - Brandschutztür
 - RWA (Rauch + Wärmeabzug)
 - RWA Bedienstelle
 - Zuflüßung, manuell, für Rauch- und Wärmeabzugseinrichtung

- Brandschutz**
 - fh = feuerhemmend
 - hf = hochfeuerhemmend
 - fb = feuerbeständig
 - hfb = hochfeuerbeständig
 - nb = nichttrennbar
 - se = schwerentflammbar
 - ne = normalentflammbar
 - M = mechanische Beanspr.
 - D = dichtschließend
 - S = selbstschließend
 - RD = rauchdicht
 - BW = Brandwand
- Brandschutz**
 - fh / fh (Neu)
 - hf / hf (Neu)
 - fb / fb (Neu)
 - hfb / hfb (Neu)
 - Bauart BW / Neu
 - BW / Neu



Bauvorhaben:
Donatusschule: Nachtrag zur bestehenden Baugenehmigung, hier partielle Änderung des Grundrisslayouts und der Außenanlagen, Fortschreibung des Brandschutzkonzepts.

Objektadresse:
Theodor-Heuss-Straße 24
50374 Ertstadt-Liblar
Gemarkung: Liblar
Flur: 20
Flurstück: 325

Lageplan
Maßstab 1:250
Plan erstellt 03.03.2026
Projekt Nummer 25-001
Layout-Nr+Index A-LP-01a

Stadt Ertstadt - Eigenbetrieb Immobilien
Technisches Gebäudemanagement
Holzhaus 10
50374 Ertstadt

BAUHERRSCHAFT.....

ENTWURFSVERFASSER.....