


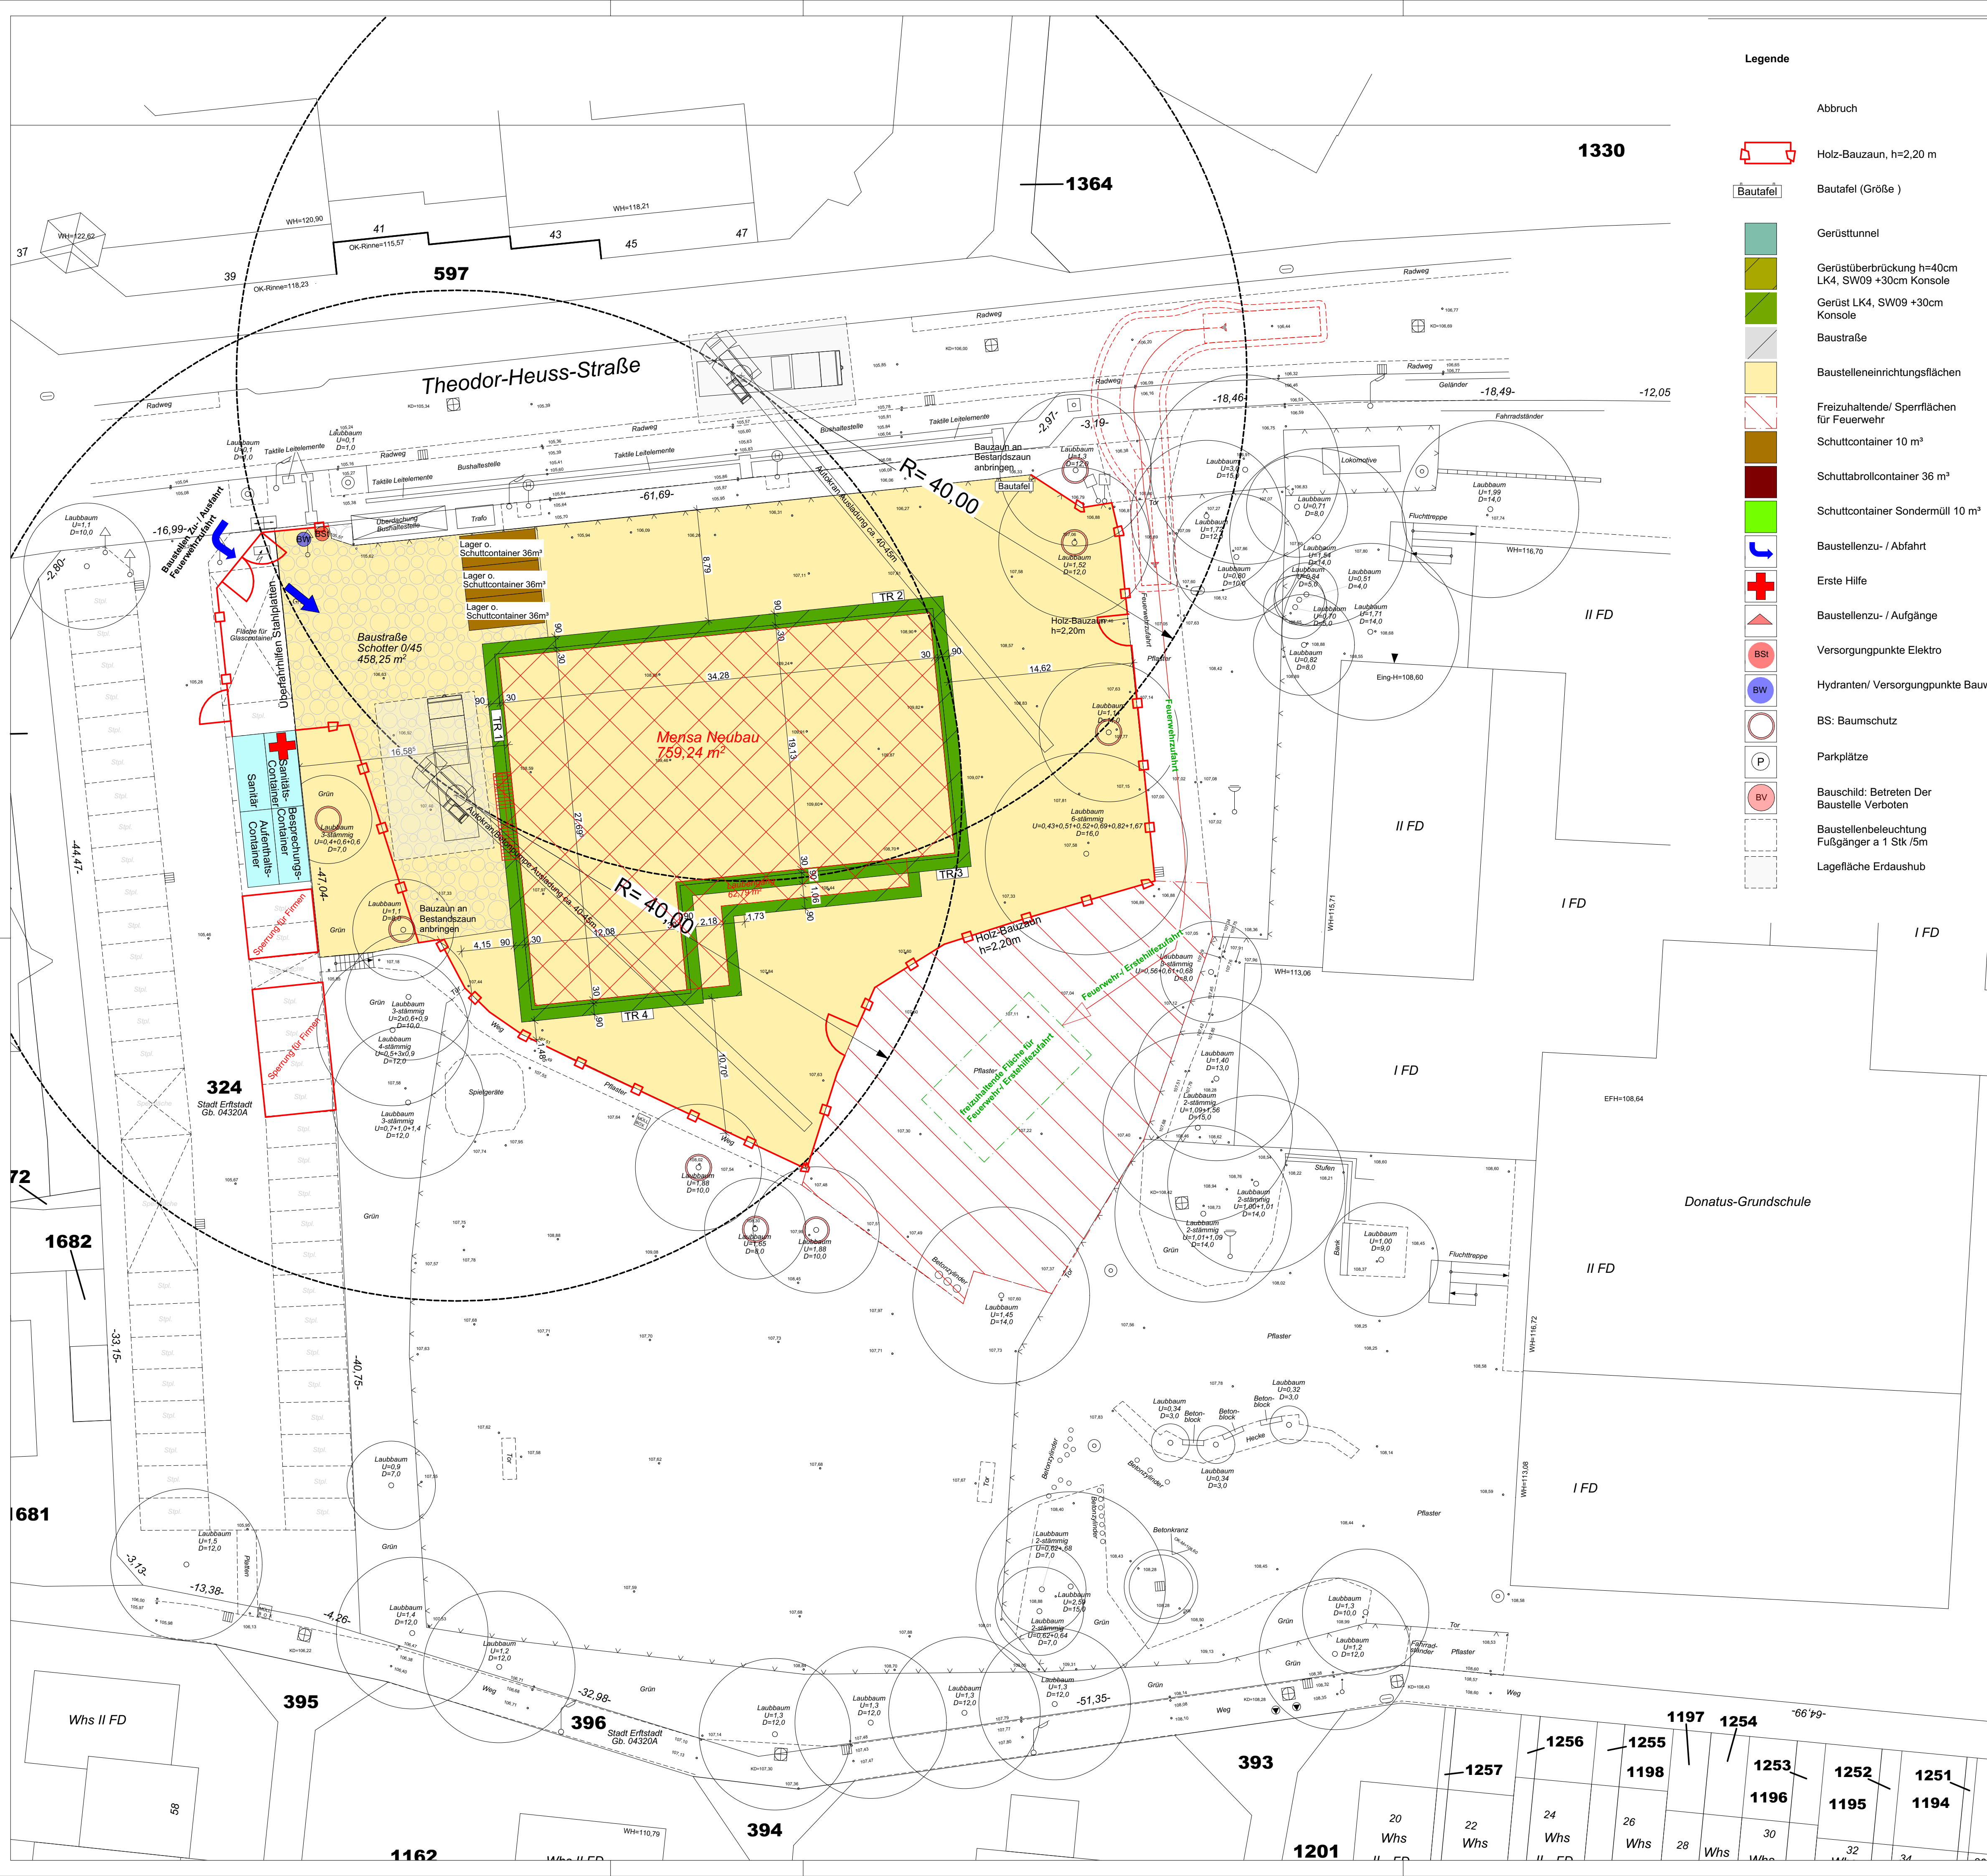

Legende

- Abbruch
- Bautafel
- Gerüsttunnel
- Gerüstüberbrückung h=40cm LK4, SW09 +30cm Konsole
- Gerüst LK4, SW09 +30cm Konsole
- Baustraße
- Baustelleneinrichtungsflächen
- Freizuhaltende / Sperrflächen für Feuerwehr
- Schuttcontainer 10 m³
- Schuttabrollcontainer 36 m³
- Schuttcontainer Sondermüll 10 m³
- Baustellenzu- / Abfahrt
- Erste Hilfe
- Baustellenzu- / Aufgänge
- Versorgungspunkte Elektro
- Hydranten/ Versorgungspunkte Bau
- BS: Baumschutz
- Parkplätze
- Bauschild: Betreten Der Baustelle Verboten
- Baustellenbeleuchtung Fußgänger a 1 Stk /5m
- Lagefläche Erdaushub

Raumstempel	Türstempel	Fensterstempel
Fl.: 20,500m² Raumfläche RH: 3,500m LRH: 3,000m Boden: Wand: Decke:	T-000 1,01x2,01 h+RD+S 35 dB -PVC/Vinyl -Linoleum o. Kautschuk R9 -Linoleum o. Kautschuk ableitfähig R9 -Kautschuk -Steinzeug-Fliesen 60x60 R10 -Steinzeug-Fliesen 30x30 R10 -Hygienesterndecke -Schallschutztafel -Sichtinstallation TGA, Ballein o. Deckensegel -Innenputz 1,5cm +D	F-000 1,01x2,01 Uw ≤ 0,90 W/m²K g = 0,55 29 dB Rw,R RC 2 1 Stahlbeton WB 1.1 Innenputz Q3 WB 1.2 Q3 Spachtelung +D 2 Mauerwerk WB 2.1 Innenputz Q3 WB 2.2 Dispersionsanstrich weiß WB 2.3 Q3 Spachtelung +D 3 Leichtbauwand WB 3.1 Spachtelung Q3 +D WB 3.2 Innenputz Q3 WB 3.3 Dispersionsanstrich weiß WB 3.4 Q3 Spachtelung +D WB 4 (Steinzeug)-Fliesen 10x30 Wandabsorber
Deckenbelag	Bodenbelag	Wandbelag
DB 1 -GK AHD DB 1.1 -GKBI AHD DB 1.2 -GK Akustiklochdecke DB 1.3 -Zementtauplatte DB 2 -Holzwooldeckenplatte DB 3 -Mineralfaserdeckenplatte (Nassraumgeeignet/Hygiene) DB 4 -Hygienesterndecke DB 5 -Schallschutztafel DB 6 -Schallschutztafel DB 8 -Sichtinstallation TGA, Ballein o. Deckensegel DB 8.1 -Innenputz 1,5cm +D DB 9 -Innenputz 1,5cm +D	FB 1 -PVC/Vinyl FB 2 -Linoleum o. Kautschuk R9 FB 2.1 -Linoleum o. Kautschuk ableitfähig R9 FB 3 -Kautschuk FB 4 -Steinzeug-Fliesen 60x60 R10 FB 4.1 -Steinzeug-Fliesen 30x30 R10 FB 4.2 -Steinzeug-Fliesen 30x30 R11 FB 5 -Parkett Buche, Schwingboden R9 FB 6 -Tafel FB 7 -Rohboden + Beschichtung FB 8 -Rohboden + Beschichtung	WB 1.1 Dispersionsanstrich weiß WB 1.2 Q3 Spachtelung +D WB 2.1 Innenputz Q3 WB 2.2 Dispersionsanstrich weiß WB 2.3 Q3 Spachtelung +D WB 3.1 Spachtelung Q3 +D WB 3.2 Innenputz Q3 WB 3.3 Dispersionsanstrich weiß WB 3.4 Q3 Spachtelung +D WB 4 (Steinzeug)-Fliesen 10x30 Wandabsorber
Zusatz +D (Dispersionsanstrich weiß) +R (Raster 62x62/25mm)	Zusatz Sockelleiste +H (Holz) +F (Fliesen) +P (PVC) Rutschfestigkeitsklasse RS-R12 Format in cm 60x60/30x30/10x10	Zusatz +D (Dispersionsanstrich weiß) +T (Glasfasertapete/Materialies etc.) Format 60x60/30x30/10x10

AHD	ABHANGDECKE	LRH	LICHT RAUMHÖHE	RD	ROHDECKE
BS	BLENDSCHUTZ	MK	MEDIENKANAL	SB	SICHTBETON
BA	BODENABLAUF	NA	NOTAUSGANG	SM	SICHTMAUERWERK
BD	BODENDURCHBRUCH	OK	OKERKANTE	ST	STAHLTÜRBLATT
BO	BRANDMELDEANLAGE	PR	PRÄSENZMELDER	SZ	STAHLZARGE
BW	BRANDWAND	RS	RAFFSTORE	TS	TÜRSCHWELLE
BRH	BRÜSTUNGSHÖHE	RA	RAUCHABZUG	UK	UNTERKANTE
D	DECKE	RM	RAUCHMELDER	UZ	UNTERZUG
DD	DECKENDURCHBRUCH	RWA	RAUCH-WÄRME-ABZUG	VD	VOLLVERDUNKELUNG
DF	FERTIGFUSSBODEN	VRD	VERSPRÜHUNG	VK	VORDERKANTE
FK	FUNDAMENTKANTE	VR	REGENROHR	VS	VORSATZSCHALE
HK	HEIZKÖRPER	REV	REVISIONÖFFNUNG	WH	WANDDURCHBRUCH
HT	HOLZTÜRBLATT	R	ROH	WH	WANDHYDRANT
HZ	HOLZZARGE	WS	ROHBODEN	WS	WANDSCHLITZ

Alle Maße sind vor Baubeginn von der ausführenden Firma vor Ort eigenverantwortlich zu prüfen. Evt. auftretende Unstimmigkeiten sind vor Beginn der Bauausführung mit der Bau-leitung abzuklären. Sämtliche Einbauteile, sowie Bodendurchführungen sind nach Angabe der Haustechnik auszuführen. Ausführungsplan gilt nur in Verbindung mit dem Schal- u. Bewehrungsplan des Tragwerkplaners. Ausführungsplan ist mit den jeweiligen Detailplänen vor Bauausführung abzugleichen. Die Planunterlagen sind nur dann zur Ausführung freigegeben, wenn ein entsprechender Freigabevermerk im Plankopf vorhanden ist!

e	03.03.2026	Position Gebäude
d	19.02.2026	Parkplatzsperrungen
c	12.02.2026	Überarbeitung
b	18.12.2025	Container Position geändert
a	28.08.2025	Plan erstellt
Index	Datum	Änderung
		gez.

LEGENDE

- Allgemein
- Neubau
- Zeichen u. Kürzel
- OK = Oberkante
OK FFB = Oberkante Fertigfußb.
UK = Unterkante
OK RD = Oberkante Rohdecke
F = Fläche
U = Umfang
RH = Raumhöhe
LRH = Lichte Raumhöhe
BRH = Brüstungshöhe
RR = Regenrohr
UZ = Unterzug
VK = Vorderkante

- Nutzflächen nach DIN 277
- Wohnen u. Aufenthalt
Büroarbeit
Produktion, Forschung u. Entwicklung
Lagern, Verteilen u. Verkaufen
Bildung, Unterricht u. Kultur
Heilen u. Pflegen
Sonstige Nutzung
Technikfläche
Verkehrsfläche
- Barrierefreiheit (DIN 18040-1+2)
- Aufzug barrierefrei
Zugang barrierefrei
Treppenanlage barrierefrei
WC barrierefrei
Parkplatz barrierefrei
Notausstieg
Rettungs-ausstieg
Rettungsweg
Feuerlöscher
Anleiterbare Stelle
Brandschutztür

- Brandschutz
- fh = feuerhemmend
hf = hochfeuerhemmend
fb = feuerbeständig
hfb = hochfeuerbeständig
nb = nichtbrennbar
se = schwerentflammbar
ne = normalentflammbar
M = mechanische Beanspr.
D = dichtschließend
S = selbstschließend
RD = rauchdicht
BW = Brandwand
- fh / fh (Neu)
hf / hf (Neu)
fb / fb (Neu)
hfb / hfb (Neu)
Bauart BW / Neu
BW / Neu

- Trepperraum, mit brandschutztechnisch besserer baulicher Abtrennung, erreichbare Geschosse
- Treppe oder Trepperraum, ohne brandschutztechnisch bessere bauliche Abtrennung, erreichbare Geschosse
- RWA (Rauch + Wärmeabzug)
"DTS" = Durchtrittssicher
- RWA Bedienstelle
- Zuflüßung, manuell, für Rauch- und Wärmeabzugseinrichtung



Bauvorhaben:
Donatusschule: Nachtrag zur bestehenden Baugenehmigung, hier partielle Änderung des Grundrisslayouts und der Außenanlagen, Fortschreibung des Brandschutzkonzepts.

Objektadresse:
Theodor-Heuss-Straße 24
50374 Ertstadt-Liblar
Gemarkung: Liblar
Flur: 20
Flurstück: 325

Baustelleneinrichtung

Maßstab
1:250

Plan erstellt

Projekt Nummer
25-001

Layout-Nr+Index
A-BE-01e

OK FFB EG
± 0,00 = +107,20 NHN

zuletzt bearbeitet
19.03.2026

Blattgröße
841x594 mm

Stadt Ertstadt - Eigenbetrieb Immobilien
Technisches Gebäudemanagement
Holzdam 10
50374 Ertstadt

BAUHERRSCHAFT:.....

ENTWURFSVERFASSER:.....