



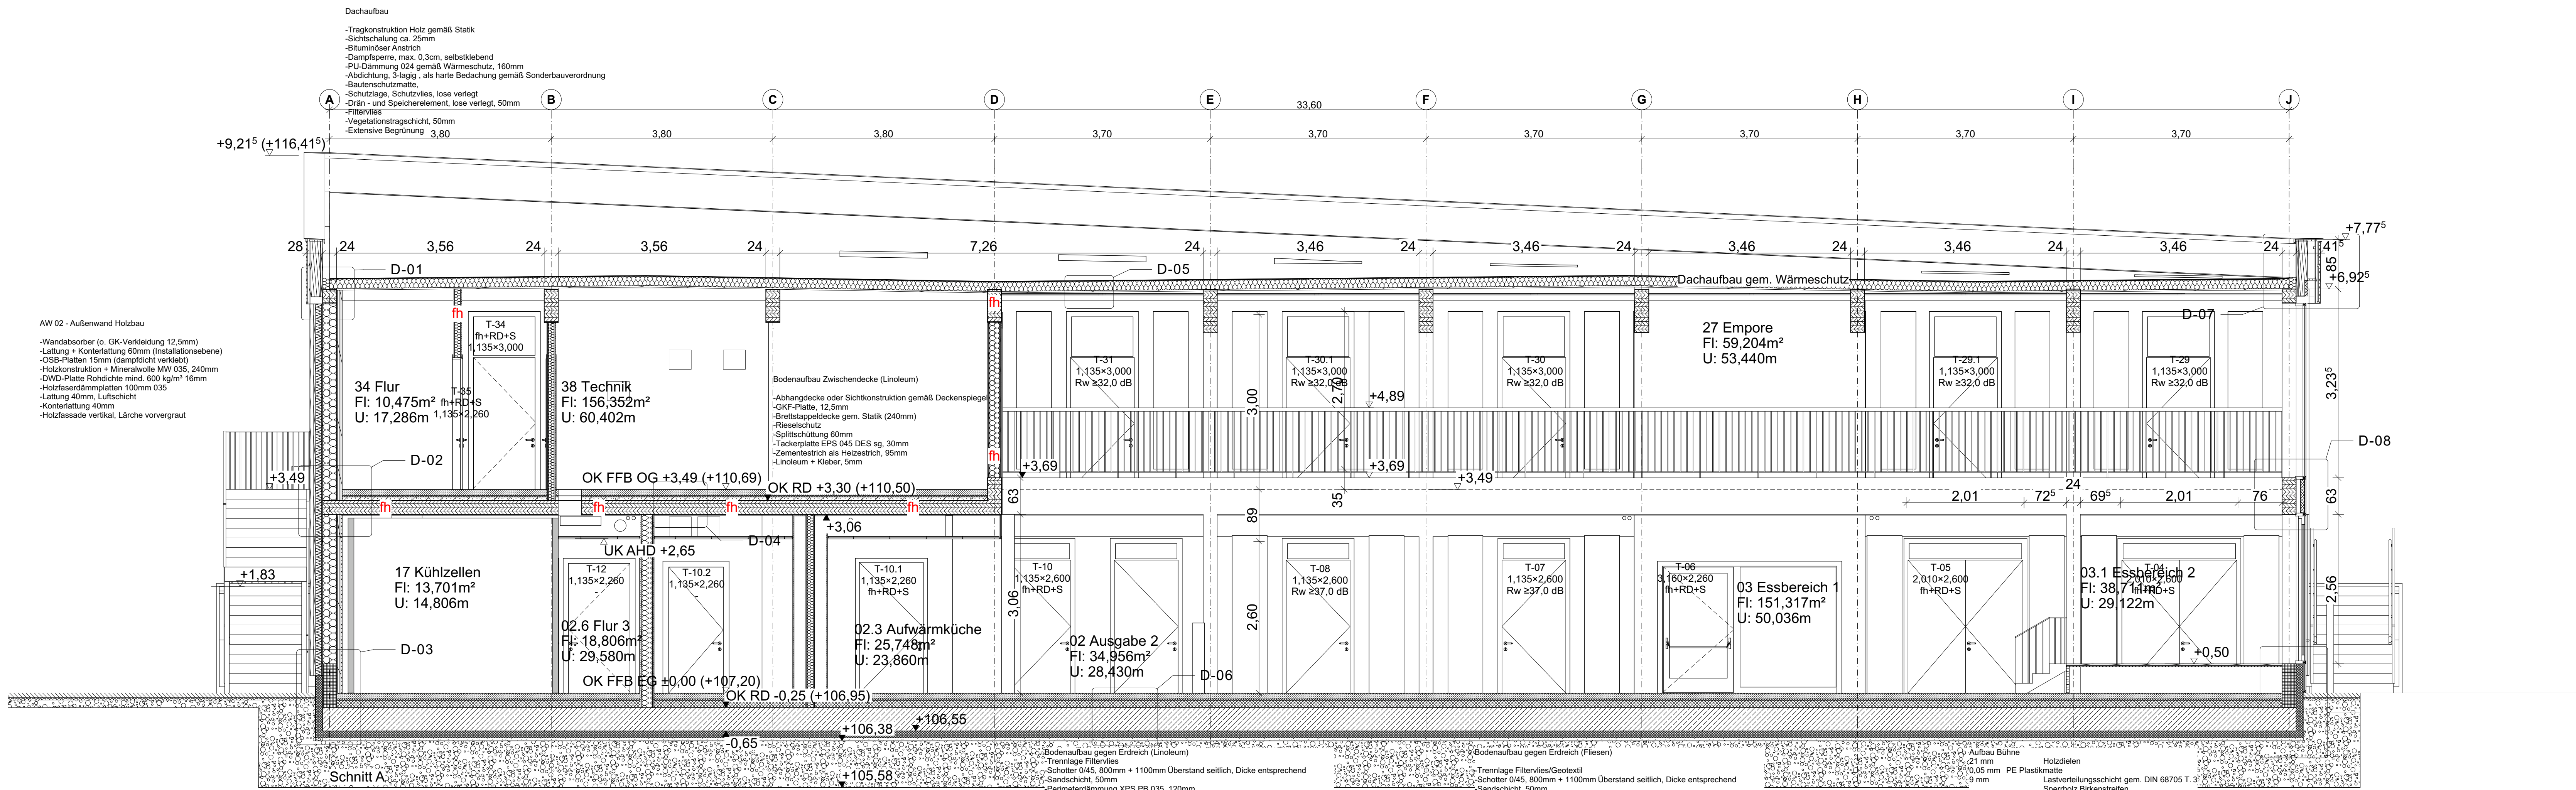

LEGENDE		OK FFB 10.00		OK Fertigfußboden		F-BD Heizung Fußbodenunterbruch	
Neubau	Neubau Abbruch	OK RD 0.25	OK Rohdecke	OK RD 0.25	OK Rohdecke	W-BD Sanitär Wanddurchbruch	W-BD Sanitär Wanddurchbruch
Mauerwerk	Mauerwerk	OK FFB 10.00	OK FFB 10.00	OK FFB 10.00	OK FFB 10.00	E-BD Elektro Deckendurchbruch	E-BD Elektro Deckendurchbruch
Stahlbeton	Stahlbeton	OK RD 0.25	OK RD 0.25	OK RD 0.25	OK RD 0.25		
Estrich / Beton unbewehrt	Estrich / Beton unbewehrt	BRH 0.800	BRH 0.800	BRH 0.800	BRH 0.800		
Betonfertigteil	Betonfertigteil						
Trockenbauwand	Trockenbauwand						
Holz	Holz						
Dämmung Weich	Dämmung Weich						
Sauberlaufzone Ausführung/Farbe: Anthrazit, Grobribs und Feinribs/ nach Wahl AG							
Villeroy & Boch Solid Tiles White Grain Matt Fliese 60x60 R10 Beige oder gleichwertig							
Linoleum Forbo marmoleum concrete 3749 Arctic, NCS S 1540-G40Y oder gleichwertig							
Linoleum Abstellfahiger Boden Technikdunen Forbo Marmoleum Olmex 770348 Graphite (2,5 mm) oder gleichwertig							

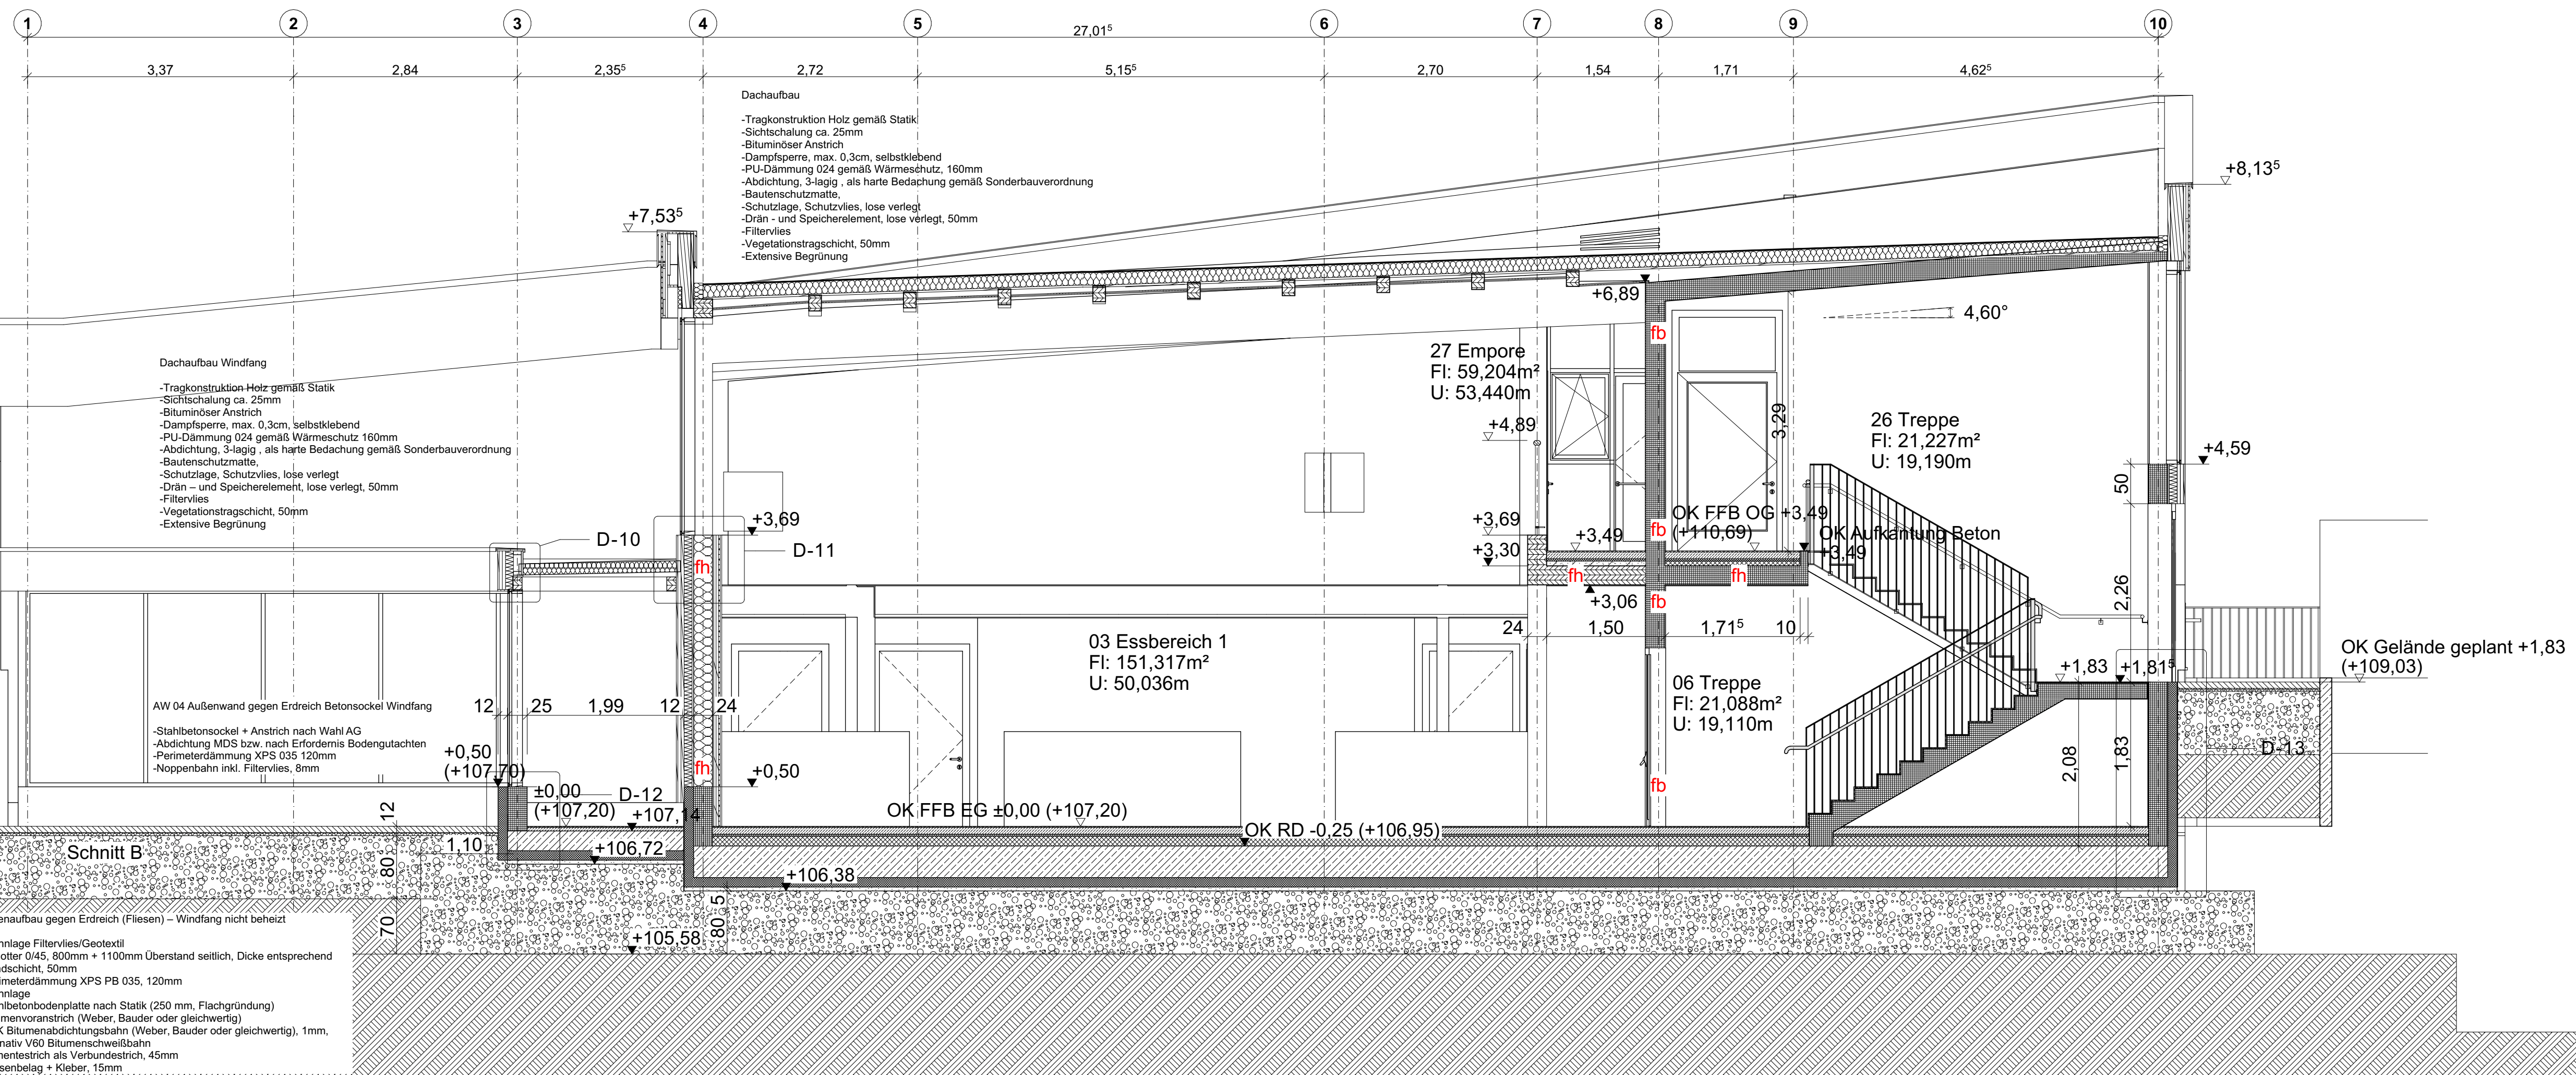

Raumstempel	Türstempel	Fensterstempel
Fl: 20.000m² U: 20.000m RH: 3.000m LRI: 3.000m Boden: Wand: Decke:	T-000 101x2.01 35 dB Tür ID 101x2.01 35 dB Tür ID 101x2.01 35 dB	F-000 101x2.01 35 dB F-000 101x2.01 35 dB F-000 101x2.01 35 dB
Deckenbelag	Bodenbelag	Fensterbelag
DB 1 - OK AHD DB 2 - OK AHD DB 3 - OK AHD DB 4 - OK AHD DB 5 - OK AHD DB 6 - OK AHD DB 7 - OK AHD DB 8 - OK AHD DB 9 - OK AHD	FB 1 - PVC/Vinyl FB 2 - PVC/Vinyl FB 3 - PVC/Vinyl FB 4 - PVC/Vinyl FB 5 - PVC/Vinyl FB 6 - PVC/Vinyl FB 7 - PVC/Vinyl FB 8 - PVC/Vinyl FB 9 - PVC/Vinyl	F-000 101x2.01 35 dB F-000 101x2.01 35 dB F-000 101x2.01 35 dB
Zusatz +D (Dispersionsanstrich weiß) +R (Rauten 12x12mm)		
Achtung! Dargestelltes Verlegemuster nur Exemplarisch		

LEGENDE

Allgemein

- Neubau
- Abbruch
- OK = Oberkante
- OK FFB = Oberkante Fertigfußb.
- OK RD = Oberkante Rohdecke
- F = Fläche
- U = Umfang
- RH = Raumhöhe
- LRI = Lichte Raumhöhe
- BRH = Brüstungshöhe
- RR = Regenrohr
- VK = Vorderkante

Nutzflächen nach DIN 277

- Wohnen u. Aufenthalt
- Büroarbeit
- Produktion, Forschung u. Entwicklung
- Lagern, Versteilen u. Verkaufen
- Bildung, Unterricht u. Kultur
- Hallen u. Pflügen
- Sonstige Nutzung
- Technikfläche
- Verkehrfläche

Brandschutz

- fh = feuerhemmend
- h = hochfeuerhemmend
- fb = feuerbeständig
- hfb = hochfeuerbeständig
- nd = nichtbrennbar
- se = schwerentflammbar
- ne = normalentflammbar
- M = mechanische Beanspr.
- D = dichtschließend
- RD = rauchdicht
- BW = Brandwand

Barrierefreiheit (DIN 18040-1+2)

- Aufzug barrierefrei
- Treppenanlage barrierefrei
- WC barrierefrei
- Parkplatz barrierefrei
- Notausstieg
- Rettenausstieg
- Rettenweg
- Feuerlöscher
- Anleierbare Stelle
- Brandschutztür
- RWA (Rauch- u. Wärmeabzug) S15 = Querschnitt
- RWA (Rauch- u. Wärmeabzug) S15 = Querschnitt
- Trappentritt, ist Treppenstufe, ohne Treppenhilfen, Treppenhilfen, Treppenhilfen
- Trappe oder Treppentritt, ohne Treppenhilfen, Treppenhilfen, Treppenhilfen

Bauvorhaben:
 Donatusschule: Nachtrag zur bestehenden Baugenehmigung, hier partielle Änderung des Grundrisslayouts und der Außenanlagen, Fortschreibung des Brandschutzkonzepts.

Objektadresse:
 Theodor-Heuss-Straße 24
 50374 Erftstadt-Liblar
 Gemarkung: Liblar
 Flur: 20
 Flurstück: 325

Schnitt A+B+C

Maßstab: 1:50
 Plan erstellt: 17.03.2025
 zuletzt bearbeitet: 19.03.2025

Projekt Nummer: 25-001
 Layout Nr.: Index A-C-T-01

Blattgröße: 1.188x841 mm

BAUHERRSCHAFT: Freigabe Datum/Version

ENTWURFSVERFASSER: Freigabe Datum/Version

AUSFÜHRUNGSPLANUNG