


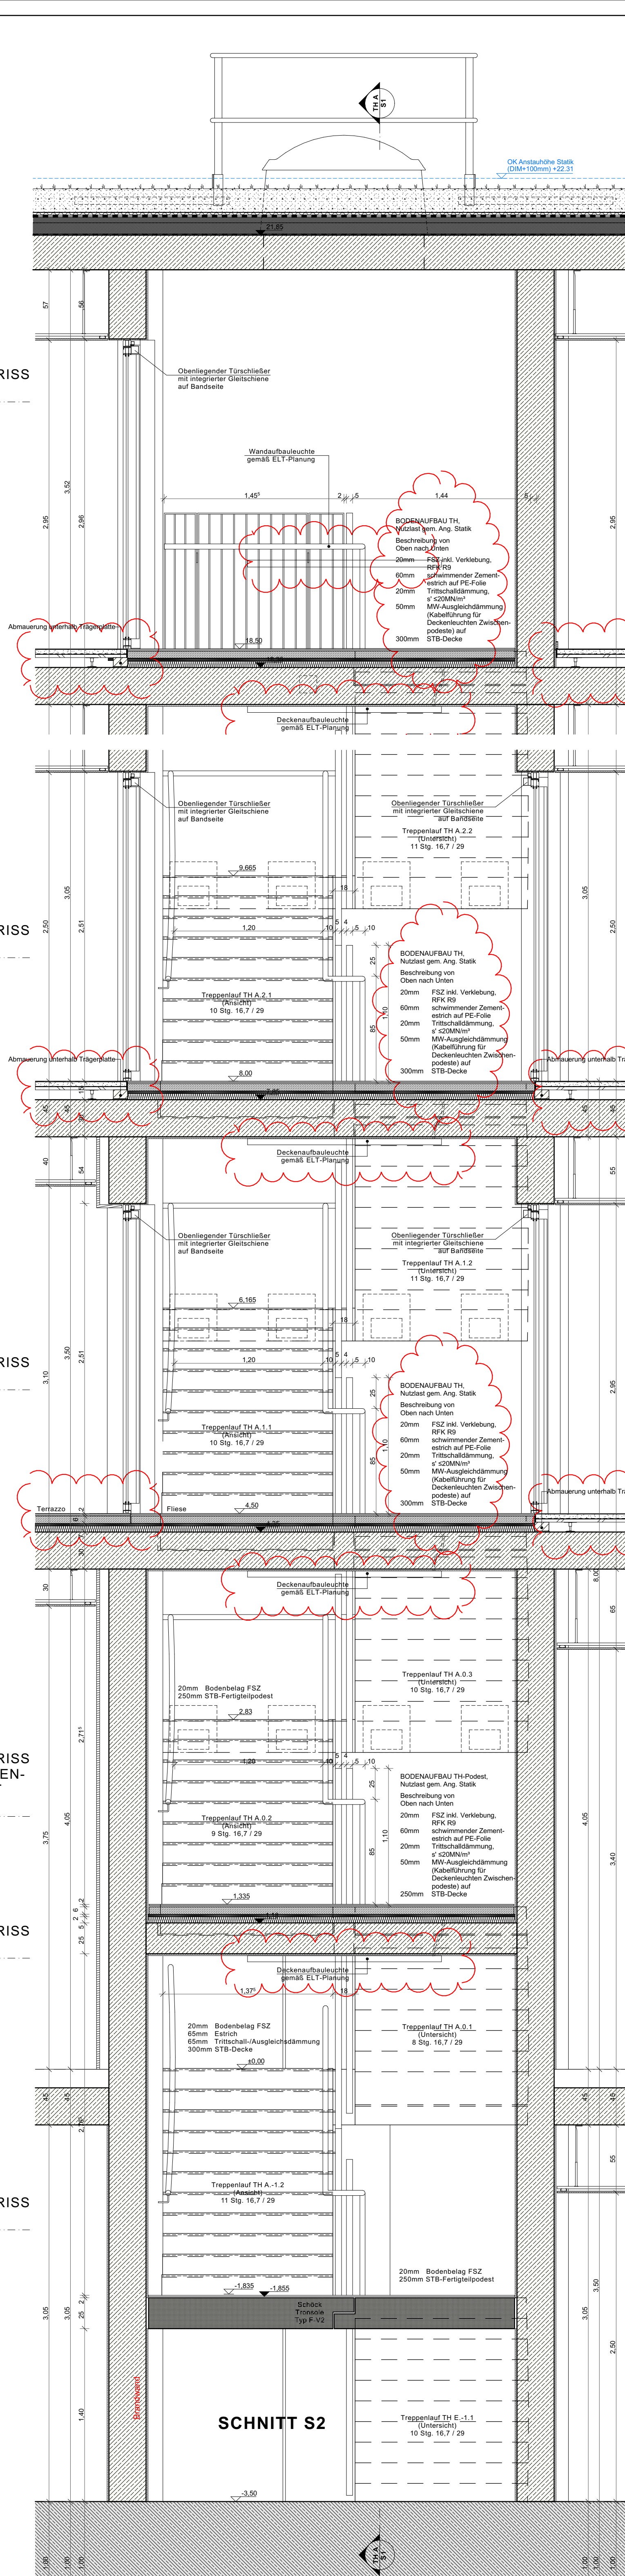

Legende										
OKKFF EG <0,00 ≈ +57,55m NHN Alle Maße sind vor Ausführungsbeginn verantwortlich am Bau zu prüfen. Maßstummittigkeiten oder Abweichungen sind umgehend der örtlichen Bauleitung bzw. dem Architekten mitzuteilen und mit den am Bau beteiligten abzuklären. Alle Maße sind Rohmaßmaße sofern nicht anders angegeben. BRH=Brüstungshöhen, Tür- und Fenstershöhen sind als OKKFF vermaßt. Zeichnungen größeren Maßstabes haben vorrangige Gültigkeit. Zeichnungen ausführender Firmen sind nur mit Freigabevermerk des Architekten gültig. Diese Pläne haben nur Gültigkeit mit der geprüften Station und den Ausführungszeichnungen aller beteiligten Ingenieurbüros und Fachfirmen und dem Freigabevermerk des Architekten.										
Zeichenerklärung: Stahlbeton Mauerwerk Maßstab nichtgenutzte zu errichten Holz Leichtbau/ Gk-Metallbänderwand Dämmung trittfest Dämmung weich KBZ-B= Kernbohrzone Boden WD=Wanddurchbruch WS=Wandschicht DB=Bodendurchbruch BA=Bodenaustragung DD=Deckendurchbruch KBZ-D=Kernbohrzone Decke										
Brandschutz fb feuerbeständig fhfl feuerfest/feuerständig fh feuerhemmend wml widerstandsfähig gegen mechanische Beanspruchung nbr nicht brennbar	Brandschutz bei folgender Darstellung: fb/wmlb fhfl/wmlb fb fh	Türen, Fenster, Verglasungen: dt dichtschiebend dts dicht- und selbstschiebend rds rauchdicht- und selbstschiebend (RS) rauchdicht- und selbstschiebend fh feuerhemmend, dicht- und selbstschiebend fhfl rauchdicht- und selbstschiebend fhfl/rds hochfeuerhemmend, rauchdicht- und selbstschiebend (TG80) hochfeuerhemmend, rauchdicht- und selbstschiebend fhfl/rds hochfeuerhemmend, rauchdicht- und selbstschiebend (TG80S) hochfeuerhemmend, rauchdicht- und selbstschiebend fb feuerbeständig, dicht- und selbstschiebend fh/rds feuerbeständig, rauchdicht- und selbstschiebend (TG80S) feuerbeständig, rauchdicht- und selbstschiebend GR Gangflügel SR Standflügel US Unterschnitt TS Türantrieb OH Türöffnungshülse TA Türantrieb Vor Vorrichtung BLS Blendenschutz innen VD Verankerung (elektrisch) S Sonnenschutz RL Rolläden								
Höhen Grundrisse: OKKFF Oberteil Fertigusboden bzw. Fertighöhe OKRD Oberteil Rohdecke bzw. Rohhöhe OKKFF Unterteil Abhangfläche von OKKFF	allg. Abkürzungen: OK Oberkante UK Unterkante VK Vorderkante FF Fertigusboden RD Rohdecke AHD Abhangdecke RH Raumhöhe von OKKFF bis UKRD HL Höhe im Lichten (Raumhöhe von OKKFF bis UK AHD/ Deckenbalk) BRH Brüstungshöhe (von OKKFF bis OK Rohbrüstung) BRHF Brüstungshöhe fertig (von OKKFF bis OK fertig/ Fensterbank innent) RR Regenerior RO Reinigungsöffnung BE Bodenentlauf NE Notentrassierung DE Dacheinlauf HK Heizkörper LH Lichte Höhe S Sanitär RLT Raumlufttechnik EUV Elektro-Unterverteilung S Sanitär L Lüftung HPD Hochpunkt Dämmung TPD Tiefpunkt Dämmung									
Höhen Schnitte/ Ansichten: ± 0,00 Oberteil Fertig/ OKF (Ausbau/ / Fertighöhe) ± 0,00 Unterteil Fertig/ UKF (Ausbau/ / Fertighöhe) ± 0,15 Oberteil Roh/ OKR (Rohbauhöhe) ± 0,10 Unterteil Roh/ UKR (Rohbauhöhe)	Schallschutz: Türen 32 / SK2 R w / Schallschutzklasse Wände ±52 dB / R w (Laborwert)									
Raumstempel ED_3_307 Raumname Ed. 3.07 B: B.01 Eicht auf Dämmung NDF: 40,11 m² LRH: 4.650 m Ebene-Raumnummer Raumbezeichnung Raumbezeichnung Bodenbelag Boden/Deckenbelag Tragschicht Nettofläche in m² Lichte Raumhöhe	Bewegungsraum für mobiltätseingeschränkte Personen 1,50m/ 1/1,50m/ N = 1,50m Bewegungsfläche auf Fluren, 1,80m x 1,80m nach S = 1,50m									
Wandqualität (WQ) (Details s. Pläne Wandübersichten):										
Bodenqualität (BQ) (Details s. Pläne Bodenübersichten):										
Deckenqualität (DQ) (Details s. Pläne Deckenspiegel):										
<table> <tr> <th>Index</th><th>Änderungsbeschreibung</th><th>Datum</th><th>Name</th></tr> <tr> <td>03</td><td>Deckenleuchten geändert; Leiorohre TR Läufe entfallen; usw...</td><td>25.07.2025</td><td>sc</td></tr> </table>	Index	Änderungsbeschreibung	Datum	Name	03	Deckenleuchten geändert; Leiorohre TR Läufe entfallen; usw...	25.07.2025	sc		
Index	Änderungsbeschreibung	Datum	Name							
03	Deckenleuchten geändert; Leiorohre TR Läufe entfallen; usw...	25.07.2025	sc							
12-21001	706_5_DE_...003_03									
Neubau Stadthaus 4 Münster										
Architektur LPH 5 - Ausführungsplanung										
Bauherr	Stadthaus 10 KienstraÙe 10 / Stadthaus 1, 48143 Münster									
Baugrundstück	Albersloher Weg 41,43, 48115 Münster									
Vertreten durch: Bauwerke Münster GmbH KienstraÙe 10, Stadthaus 1, 48143 Münster Fon Tel. 0251 29 79 411-0, info@bauwerke-ms.de										
Baugrundstück	Albersloher Weg 41,43, 48115 Münster									
Projektentwurf Ausschreibung Baumanagement	assmann münster GmbH Kardinal-von-Galen-Ring 55, 48149 Münster Fon 0251.609.63000, info@assmann-gruppe.com									
Planverfasser	assmann architekten GmbH Baroper StraÙe 237, 44227 Dortmund Fon 0231.75445.0									
Plannhalt Vorabzug Planverfasser: Assmann Planstand Index Datum 03 25.07.2025 Maßstab 1:25 Geo. Gepr. Plattform 706_5_DE_...003_03 118,9x84,1cm	Treppenhause A Schnitte									