
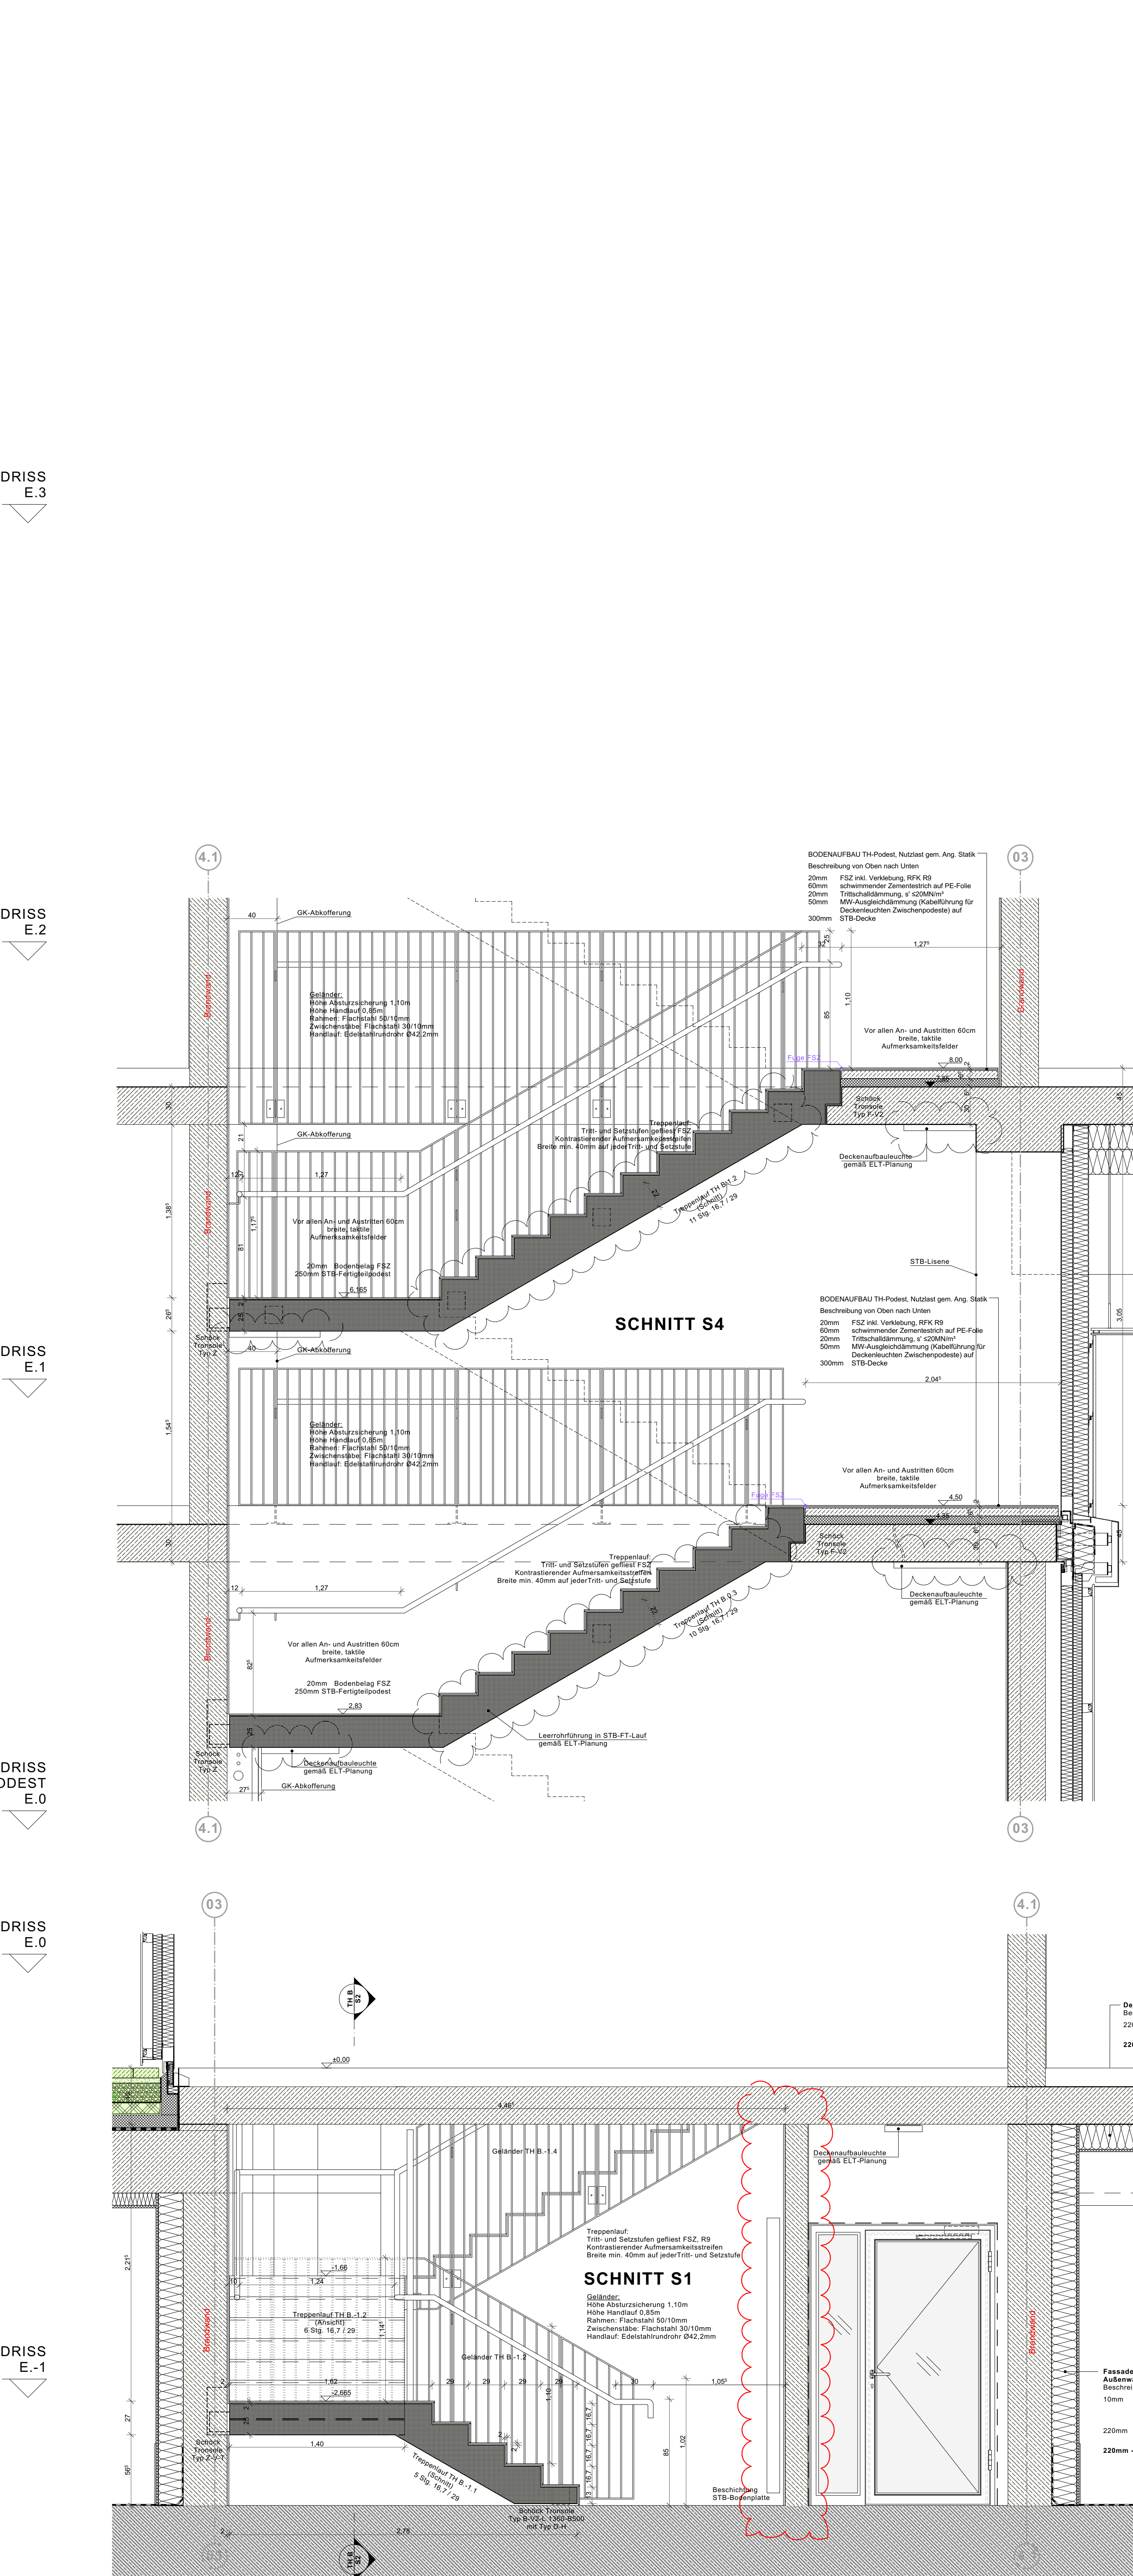
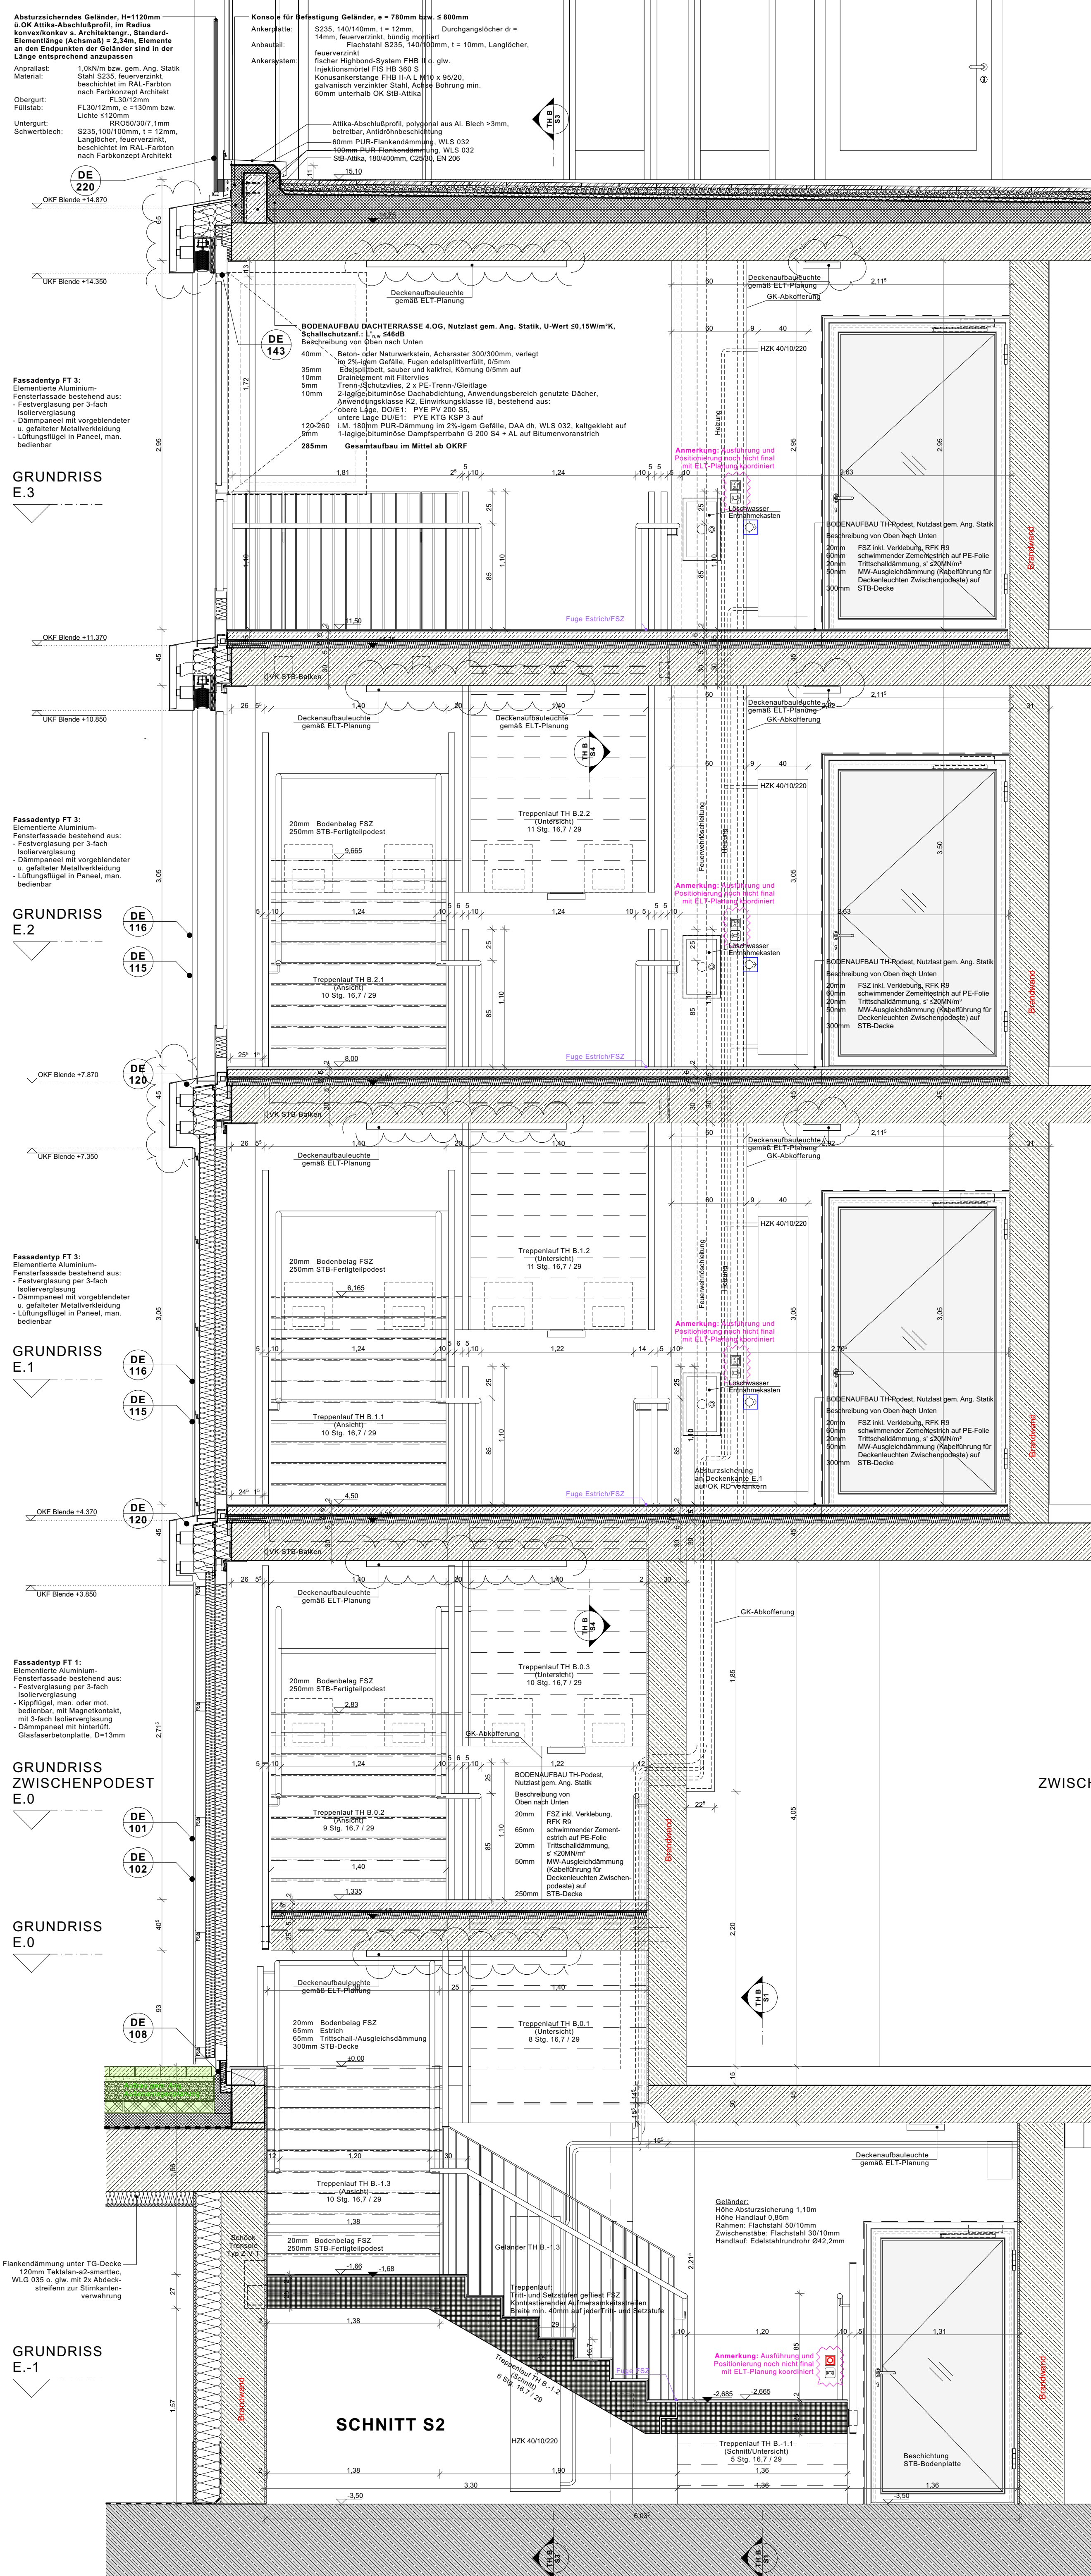


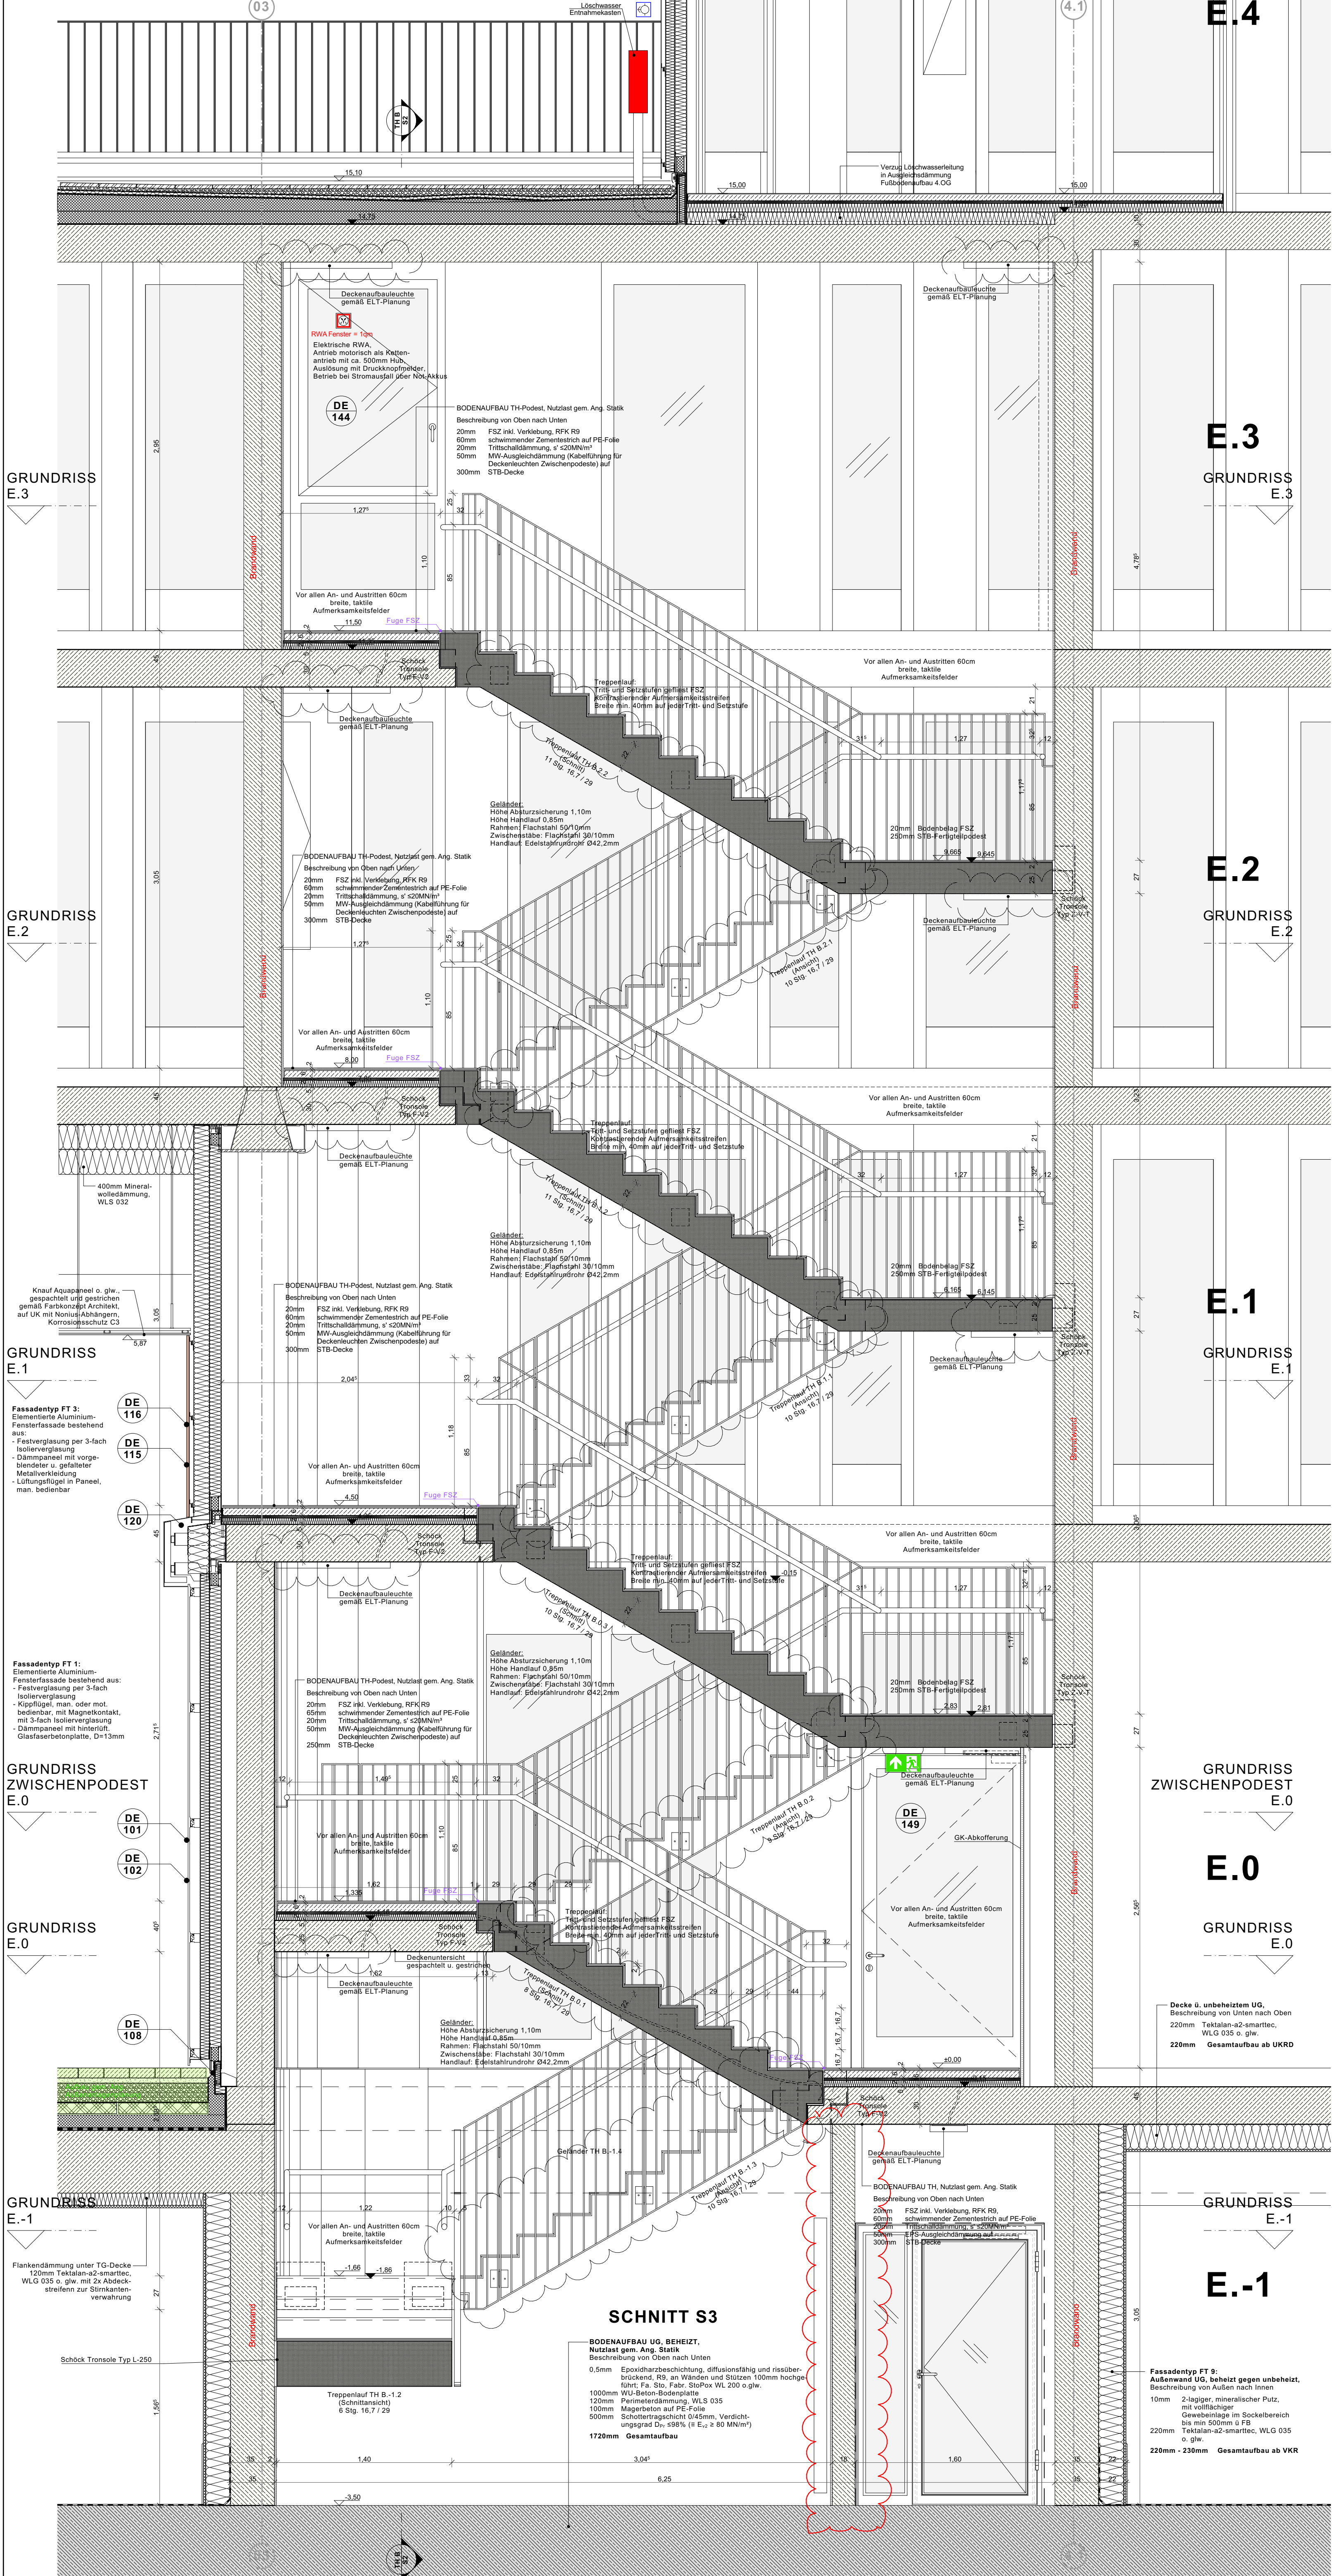

Legende

OKKF EG ±0,00 m = +57,55m NNH

Alle Maße sind vor Ausführungsbeginn verantwortlich am Bau zu prüfen.

Maßstabsmengen oder Abweichungen sind umgehend der örtlichen Bauleitung bzw. dem Architekten mitzuteilen und mit dem am Bau beteiligten abzuklären.

Alle Maße sind Rohbaumaße, sofern nicht anders angegeben.

BRH=Brüstungshöhen, Tür- und Fensterhöhen sind ab OKKF vermaßt.

Zeichnungen größerer Maßstäbe haben vorrangige Gültigkeit.

Zeichnungen ausführender Firmen sind nur mit Freigabevermerk des Architekten gültig.

Diese Pläne haben nur Gültigkeit mit der geprüften Statik und den Ausführungszeichnungen aller beteiligten Ingenieurbüros und Fachfirmen und dem Freigabevermerk des Architekten.

Zeichenerklärung:

Stahlbeton	Holz	WD=Wanddurchbruch
Mauwerk	Leichtbau	WS=Wandschnitt
Mauwerk, nachträglich zu errichten	OK-Metallständerwand	BD=Bodendurchbruch
Stahl	Dämmung trittfrei	BA=Bodenaussparung
	Dämmung weich	DD=Deckendurchbruch
	KBZ-B	KBZ-B-Kernbohrzone Decke
	Kernbohrzone Boden	

Brandschutz

fb	feuerbeständig	bei farbiger Darstellung:	dt	dichtschließend
hf	hochfeuerbeständig	fb/hf	dh	dicht- und selbstschließend
fh	feuerhemmend	fb/hfmb	rd	rauchdicht- und selbstschließend
wfb	widerstandsfähig gegen mechanische Beanspruchung	fb (Bauart)	hfh	hochfeuerhemmend, rauchdicht- und selbstschließend
nbr	nicht brennbar	fb	fh	feuerhemmend, dicht- und selbstschließend

Höhen-Grundrisse:

OK	Oberkante	allg. Abkürzungen:	OK	Oberkante	
FF	Fertigflusssoden bzw. Fertighöhe	UK	Unterkante	UK	Unterkante
OK	Oberkante	VK	Vorderkante	VK	Vorderkante
RD	Rohdecke	FF	Fertigflusssoden	FF	Fertigflusssoden
RD	Rohdecke	RD	Rohdecke	RD	Rohdecke
RD	Rohdecke	UZ	Unterzug	UZ	Unterzug
RD	Rohdecke	AHD	Abhangendecke	AHD	Abhangendecke
RD	Rohdecke	RD	Rohdecke	RD	Rohdecke

Höhen-Schnitte/Ansichten:

BRH	Brüstungshöhe (von OKKF bis OK Rohbrüstung)	BRH	Brüstungshöhe (von OKKF bis OK Rohbrüstung)
BRH	Brüstungshöhe (von OKKF bis OK Rohbrüstung)	BRH	Brüstungshöhe (von OKKF bis OK Rohbrüstung)
Schallschutz:

ELT	Elektroplanung	ELT	Elektroplanung
ELT	Elektroplanung	ELT	Elektroplanung
Raumstempel

EO 3, 307	Ebene-Raumnummer	EO 3, 307	Ebene-Raumnummer
EO 3, 307	Raumnummer	EO 3, 307	Ebene-Raumnummer
EO 3, 307	Raumnummer	EO 3, 307	Ebene-Raumnummer
EO 3, 307	Raumnummer	EO 3, 307	Ebene-Raumnummer
EO 3, 307	Raumnummer	EO 3, 307	Ebene-Raumnummer

Wandqualität (WQ) (Details s. Pläne Wandübersichten):

Wandqualität (WQ) (Details s. Pläne Wandübersichten):

Bodenqualität (BQ) (Details s. Pläne Bodenübersichten):

Bodenqualität (BQ) (Details s. Pläne Bodenübersichten):

Deckenqualität (DQ) (Details s. Pläne Deckenspiegel):

Deckenqualität (DQ) (Details s. Pläne Deckenspiegel):

Index

Index	Änderungsbeschreibung	Datum	Name
03	Änderungen geändert; Leertore FT Läufe entfallen usw...	28.07.2025	sc

12-21001

Neubau Stadthaus 4 Münster

706_5_DE_...007_03

Architektur

LPH 5 - Ausführungsplanung

Architektur LPH 5 - Ausführungsplanung

Bauherr

Stadthaus 4 Münster

Kleinmünster 10 / Stadthaus 1, 48143 Münster

Bauwerke:

Stadthaus 4 Münster

Kleinmünster 10, Stadthaus 1, 48143 Münster

Baugrundstück

Albersloh-Weg 41, 48115 Münster

Projektierung

assmann architekten GmbH

Kardinal-von-Galen-Ring 55, 48149 Münster

Planverfasser

assmann architekten GmbH

Baroper Straße 237, 44227 Dortmund

Planinhalt

Vorabzug

Planinhalt Vorabzug

Planverfasser

assmann architekten GmbH

Kardinal-von-Galen-Ring 55, 48149 Münster

Planstand

28.07.2025

Maßstab

1:25

Gepr.

HJA/c

Planumfang

137,9x84,1cm