
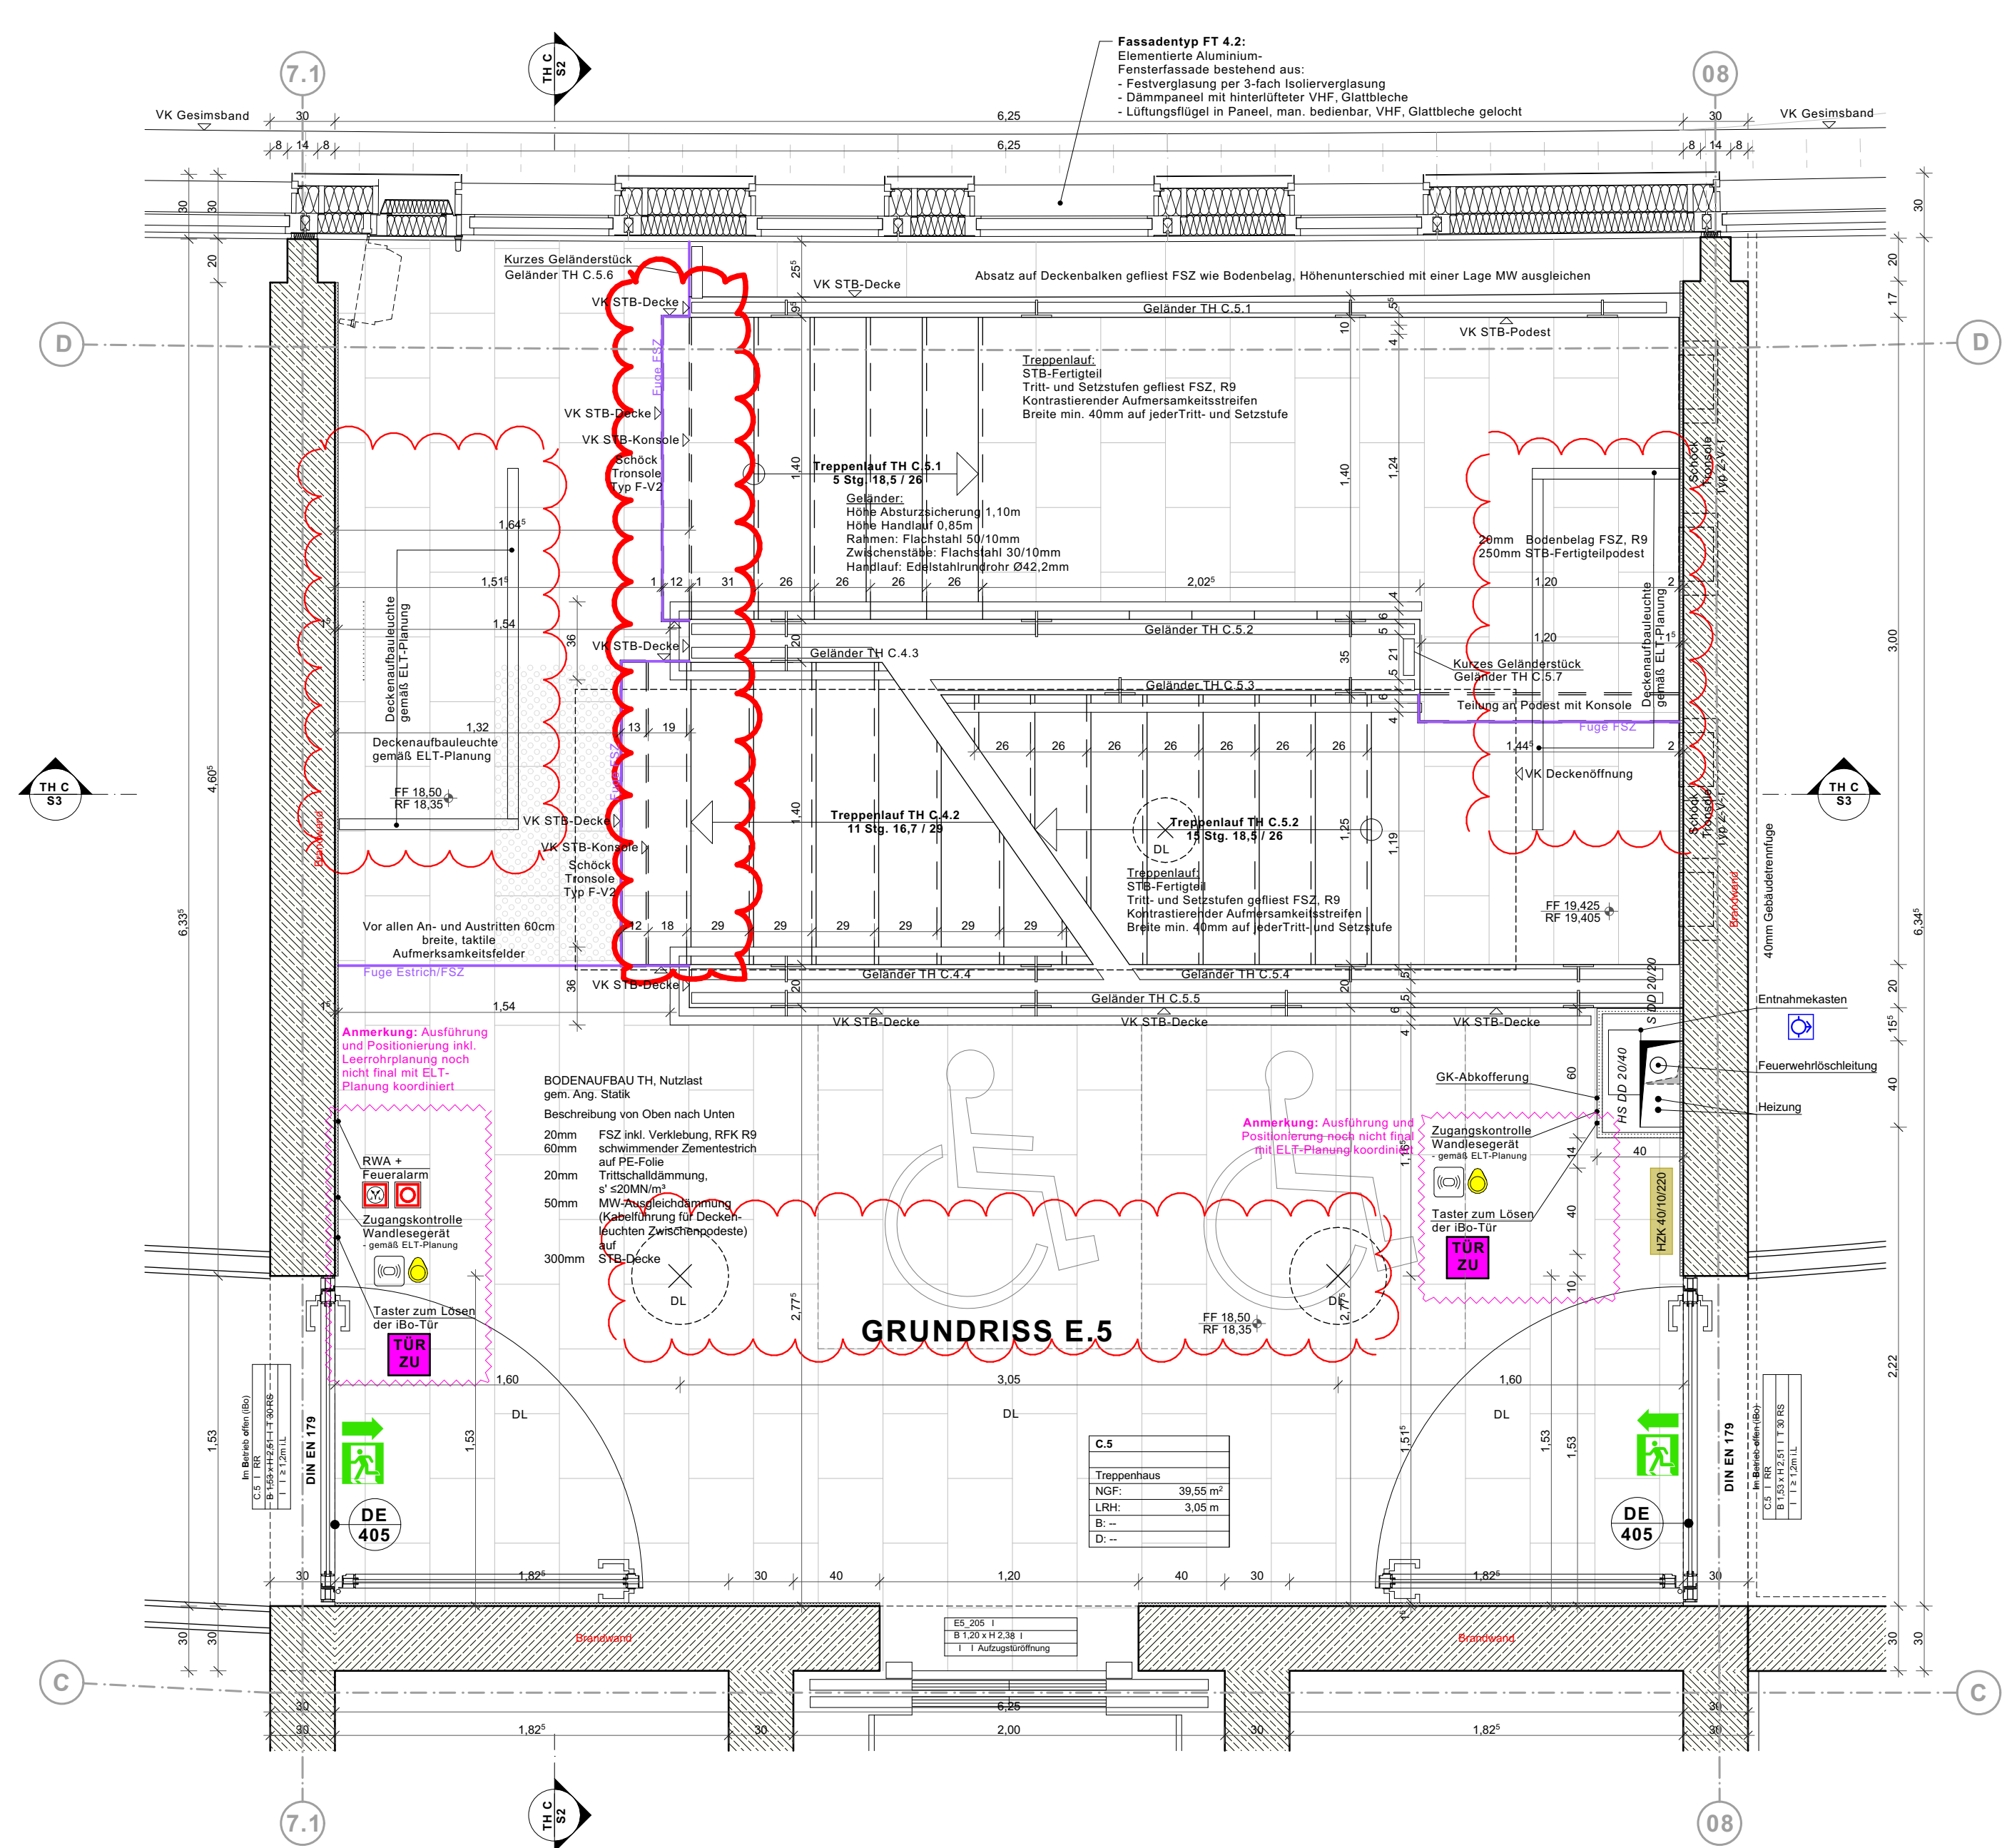
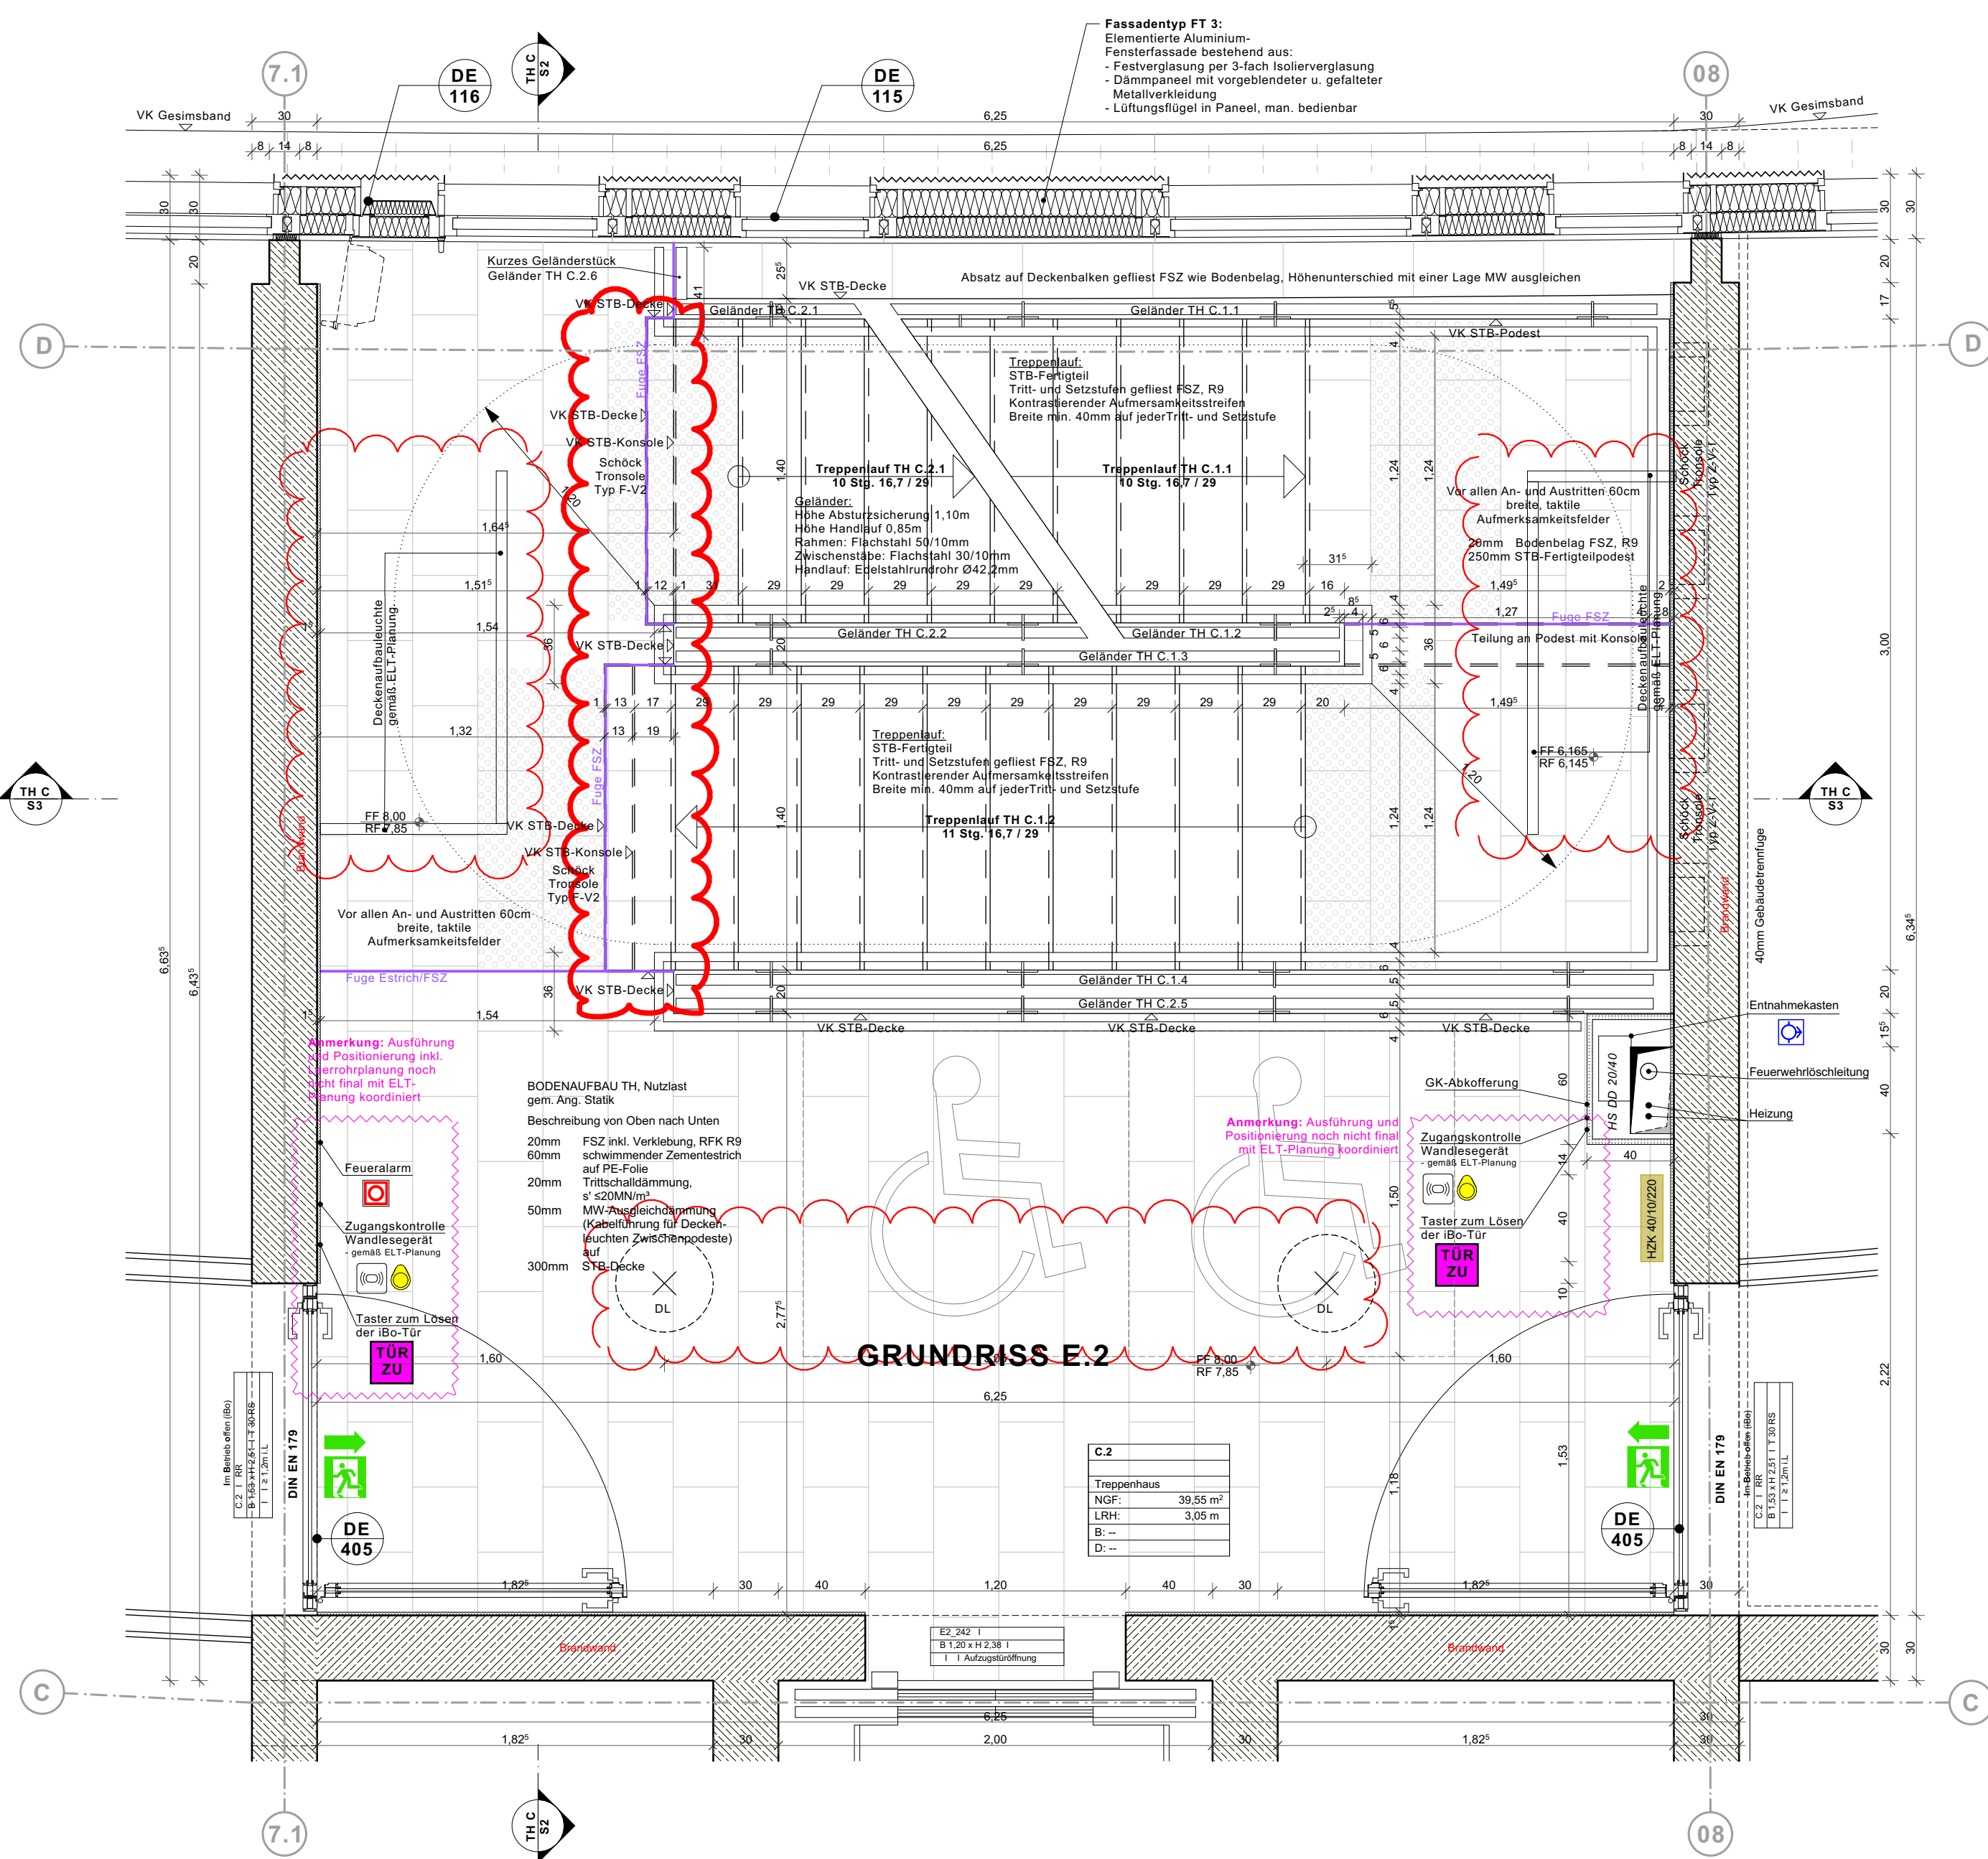
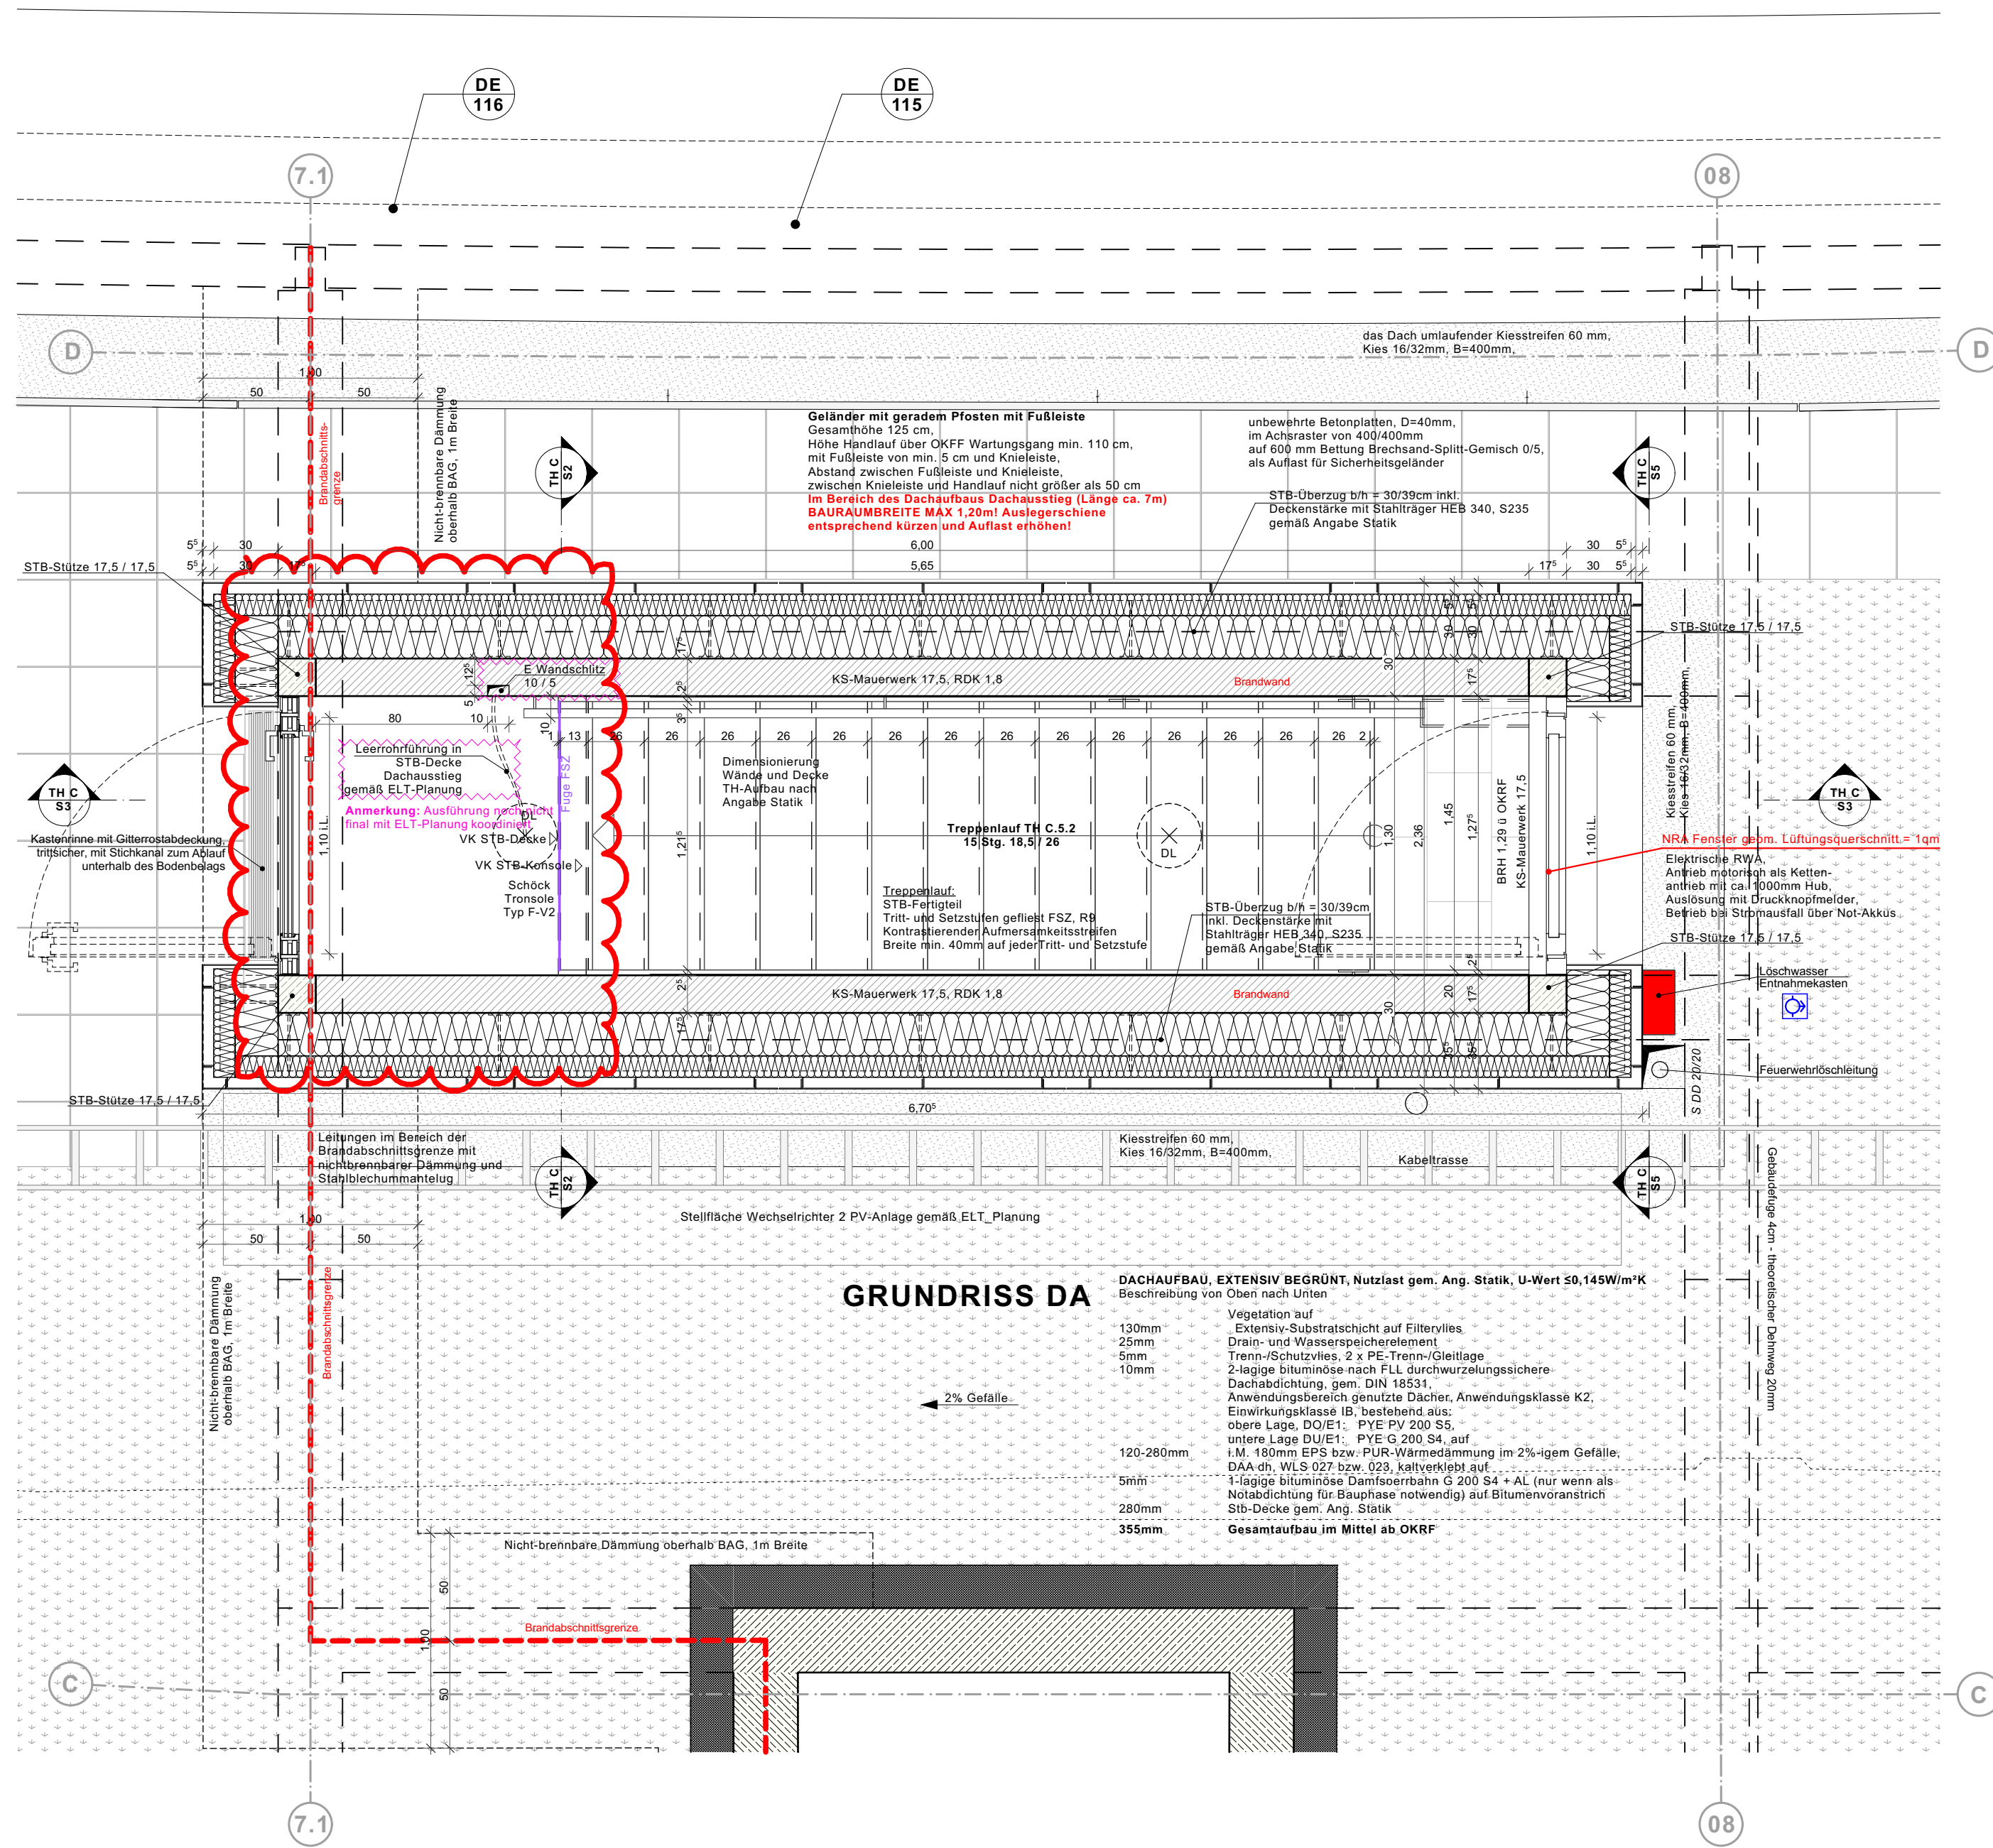


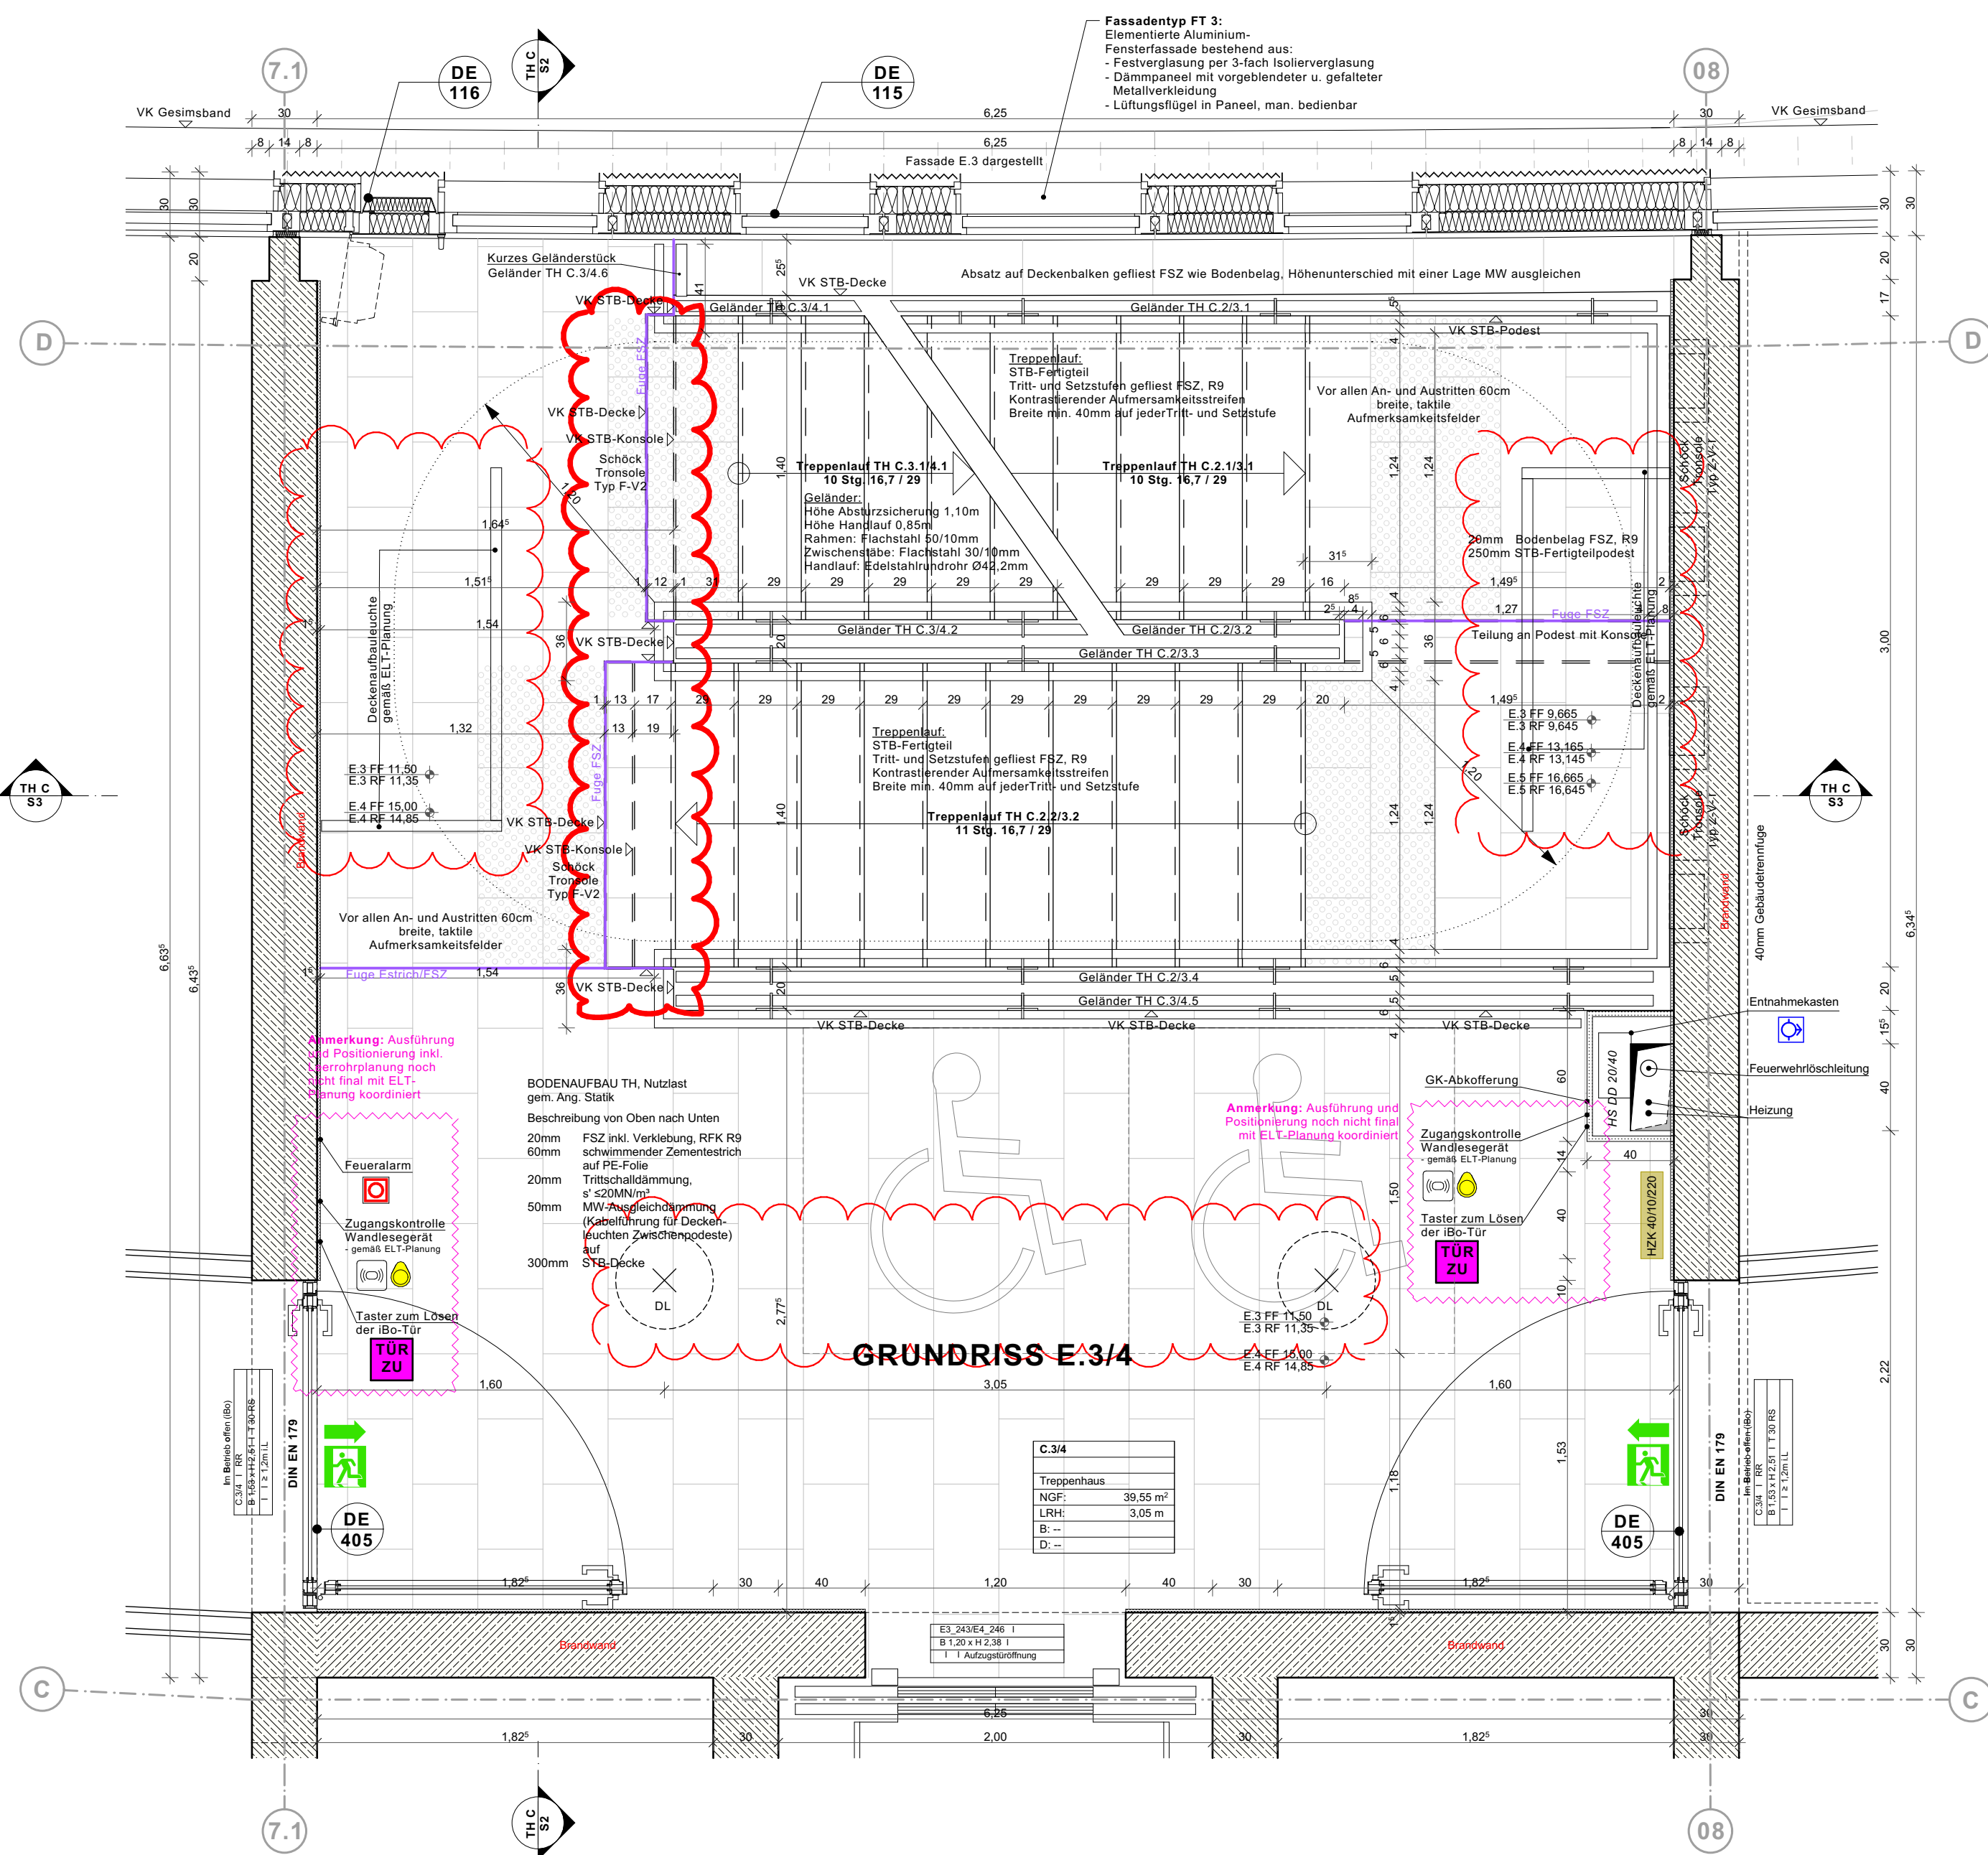

Legende KOFF EG ±0,00 = +57,55m NHN Alle Maße sind vor Ausführungsbeginn verantwortlich am Bau zu prüfen. Maßstabsirrtümern oder Abweichungen sind umgehend der örtlichen Bauleitung bzw. dem Architekten mitzuteilen und mit den am Bau Beteiligten abzuklären. Alle Maße sind Rohbaumaße sofern nicht anders angegeben. BRH-Brüstungshöhen, Tür- und Fensterhöhen sind ab OKFF vermaßt. Zeichnungen größerer Maßstabes haben vorrangige Gültigkeit. Zeichnungen ausführender Firmen sind nur mit Freigabevermerk des Architekten gültig. Diese Pläne haben nur Gültigkeit mit der geprüften Statik und den Ausführungszeichnungen aller beteiligten Ingenieurbüros und Fachfirmen und dem Freigabevermerk des Architekten.	
Zeichenerklärung: Stahlbeton Mauerwerk Mauerwerk, nachzutragen zu errichten Stahl Holz Leichtbau-/GK-Metallwand Dämmung trittfest Dämmung weich KBBZ-B = Kernbohrzone Boden	Brandschutz fb feuerbeständig hfh hochfeuerbeständig fb/wmb feuerwiderstandsfähig gegen mechanische Beanspruchung nbr nicht brennbar Höhen Grundrisse: OKFF ±0,00 Oberkante Fertigfußboden bzw. Fertighöhe OKRD -0,15 Oberkante Rohdecke bzw. Rohhöhe OKFF +2,70 Unterseite Abhangende von OKFF Höhen Schnitte/Ansichten: ±0,00 Oberkante Fertig OKFF (Ausbau / Fertighöhe) +7,20 Unterseite Fertig OKFF (Ausbau / Fertighöhe) -0,15 Oberkante Roh OKFF (Rohbauhöhe) +6,70 Unterseite Roh OKFF (Rohbauhöhe) Schallschutz: Türen 32 / SK2 Wände ±52 dB / Rw (Laborwert) Wände
Brandschutz dt dichtschießend hfh hochfeuerbeständig fb/wmb feuerwiderstandsfähig gegen mechanische Beanspruchung nbr nicht brennbar Höhen Grundrisse: OKFF ±0,00 Oberkante Fertigfußboden bzw. Fertighöhe OKRD -0,15 Oberkante Rohdecke bzw. Rohhöhe OKFF +2,70 Unterseite Abhangende von OKFF Höhen Schnitte/Ansichten: ±0,00 Oberkante Fertig OKFF (Ausbau / Fertighöhe) +7,20 Unterseite Fertig OKFF (Ausbau / Fertighöhe) -0,15 Oberkante Roh OKFF (Rohbauhöhe) +6,70 Unterseite Roh OKFF (Rohbauhöhe) Schallschutz: Türen 32 / SK2 Wände ±52 dB / Rw (Laborwert)	Brandschutz dt dichtschießend hfh hochfeuerbeständig fb/wmb feuerwiderstandsfähig gegen mechanische Beanspruchung nbr nicht brennbar Höhen Grundrisse: OKFF ±0,00 Oberkante Fertigfußboden bzw. Fertighöhe OKRD -0,15 Oberkante Rohdecke bzw. Rohhöhe OKFF +2,70 Unterseite Abhangende von OKFF Höhen Schnitte/Ansichten: ±0,00 Oberkante Fertig OKFF (Ausbau / Fertighöhe) +7,20 Unterseite Fertig OKFF (Ausbau / Fertighöhe) -0,15 Oberkante Roh OKFF (Rohbauhöhe) +6,70 Unterseite Roh OKFF (Rohbauhöhe) Schallschutz: Türen 32 / SK2 Wände ±52 dB / Rw (Laborwert)
Türen, Fenster, Verglasungen: dt dichtschießend hfh hochfeuerbeständig fb/wmb feuerwiderstandsfähig gegen mechanische Beanspruchung nbr nicht brennbar Höhen Grundrisse: OKFF ±0,00 Oberkante Fertigfußboden bzw. Fertighöhe OKRD -0,15 Oberkante Rohdecke bzw. Rohhöhe OKFF +2,70 Unterseite Abhangende von OKFF Höhen Schnitte/Ansichten: ±0,00 Oberkante Fertig OKFF (Ausbau / Fertighöhe) +7,20 Unterseite Fertig OKFF (Ausbau / Fertighöhe) -0,15 Oberkante Roh OKFF (Rohbauhöhe) +6,70 Unterseite Roh OKFF (Rohbauhöhe) Schallschutz: Türen 32 / SK2 Wände ±52 dB / Rw (Laborwert)	Türen, Fenster, Verglasungen: dt dichtschießend hfh hochfeuerbeständig fb/wmb feuerwiderstandsfähig gegen mechanische Beanspruchung nbr nicht brennbar Höhen Grundrisse: OKFF ±0,00 Oberkante Fertigfußboden bzw. Fertighöhe OKRD -0,15 Oberkante Rohdecke bzw. Rohhöhe OKFF +2,70 Unterseite Abhangende von OKFF Höhen Schnitte/Ansichten: ±0,00 Oberkante Fertig OKFF (Ausbau / Fertighöhe) +7,20 Unterseite Fertig OKFF (Ausbau / Fertighöhe) -0,15 Oberkante Roh OKFF (Rohbauhöhe) +6,70 Unterseite Roh OKFF (Rohbauhöhe) Schallschutz: Türen 32 / SK2 Wände ±52 dB / Rw (Laborwert)


Raumstempel E. 5_307 Raumname D. 0.01 B. 0.01 E. 0.01 L. 0.01 L. 0.01	Ebene-Raumnummer Raumbezeichnung Deckenbezeichnung Bodenbelag E. 0.01 L. 0.01 L. 0.01 L. 0.01
---	--

Wandqualität (WQ) (Details s. Pläne Wandübersichten): 04 Deckenleuchten geändert: Leerrohre FT Äufte entfallen; usw...	Datum 28.07.2025	Name sc
--	---------------------	------------

12-21001 706_5_DE_--014_04

Neubau Stadthaus 4 Münster

Architektur
LPH 5 - Ausführungsplanung

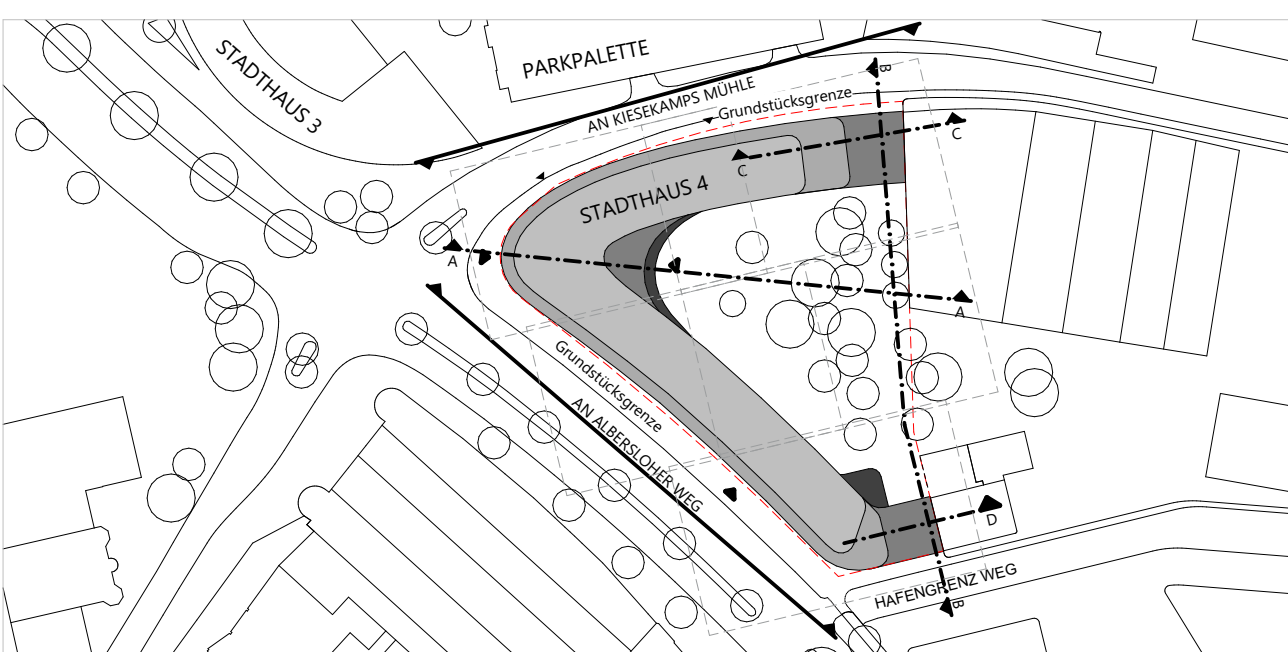

Bauherr Stadt Münster Klemensstraße 10 / Stadthaus 1, 48143 Münster	Vertreten durch: Bauwerke Münster GmbH Klemensstraße 10, Stadthaus 1, 48143 Münster Fon Tel. 0251 29 4911-0, info@bauwerke-ms.de
Baugrundstück Albersloher Weg 41,43, 48115 Münster	Projektleitung arsmann münster GmbH Kardinal-von-Galen-Ring 55, 48149 Münster Fon 0251.609.63000, info@assmanngruppe.com
Planverfasser arsmann architekten GmbH Baroper Straße 237, 44227 Dortmund Fon 0231.75445.0	Planinhalt Vorabzug Planverfasser: arsmann Planzustand: 04 Index: 04 Datum: 28.07.2025 Maßstab: 1:25 Gei. Gepr. Planformat: HUA/sc 118,9x84,1cm