
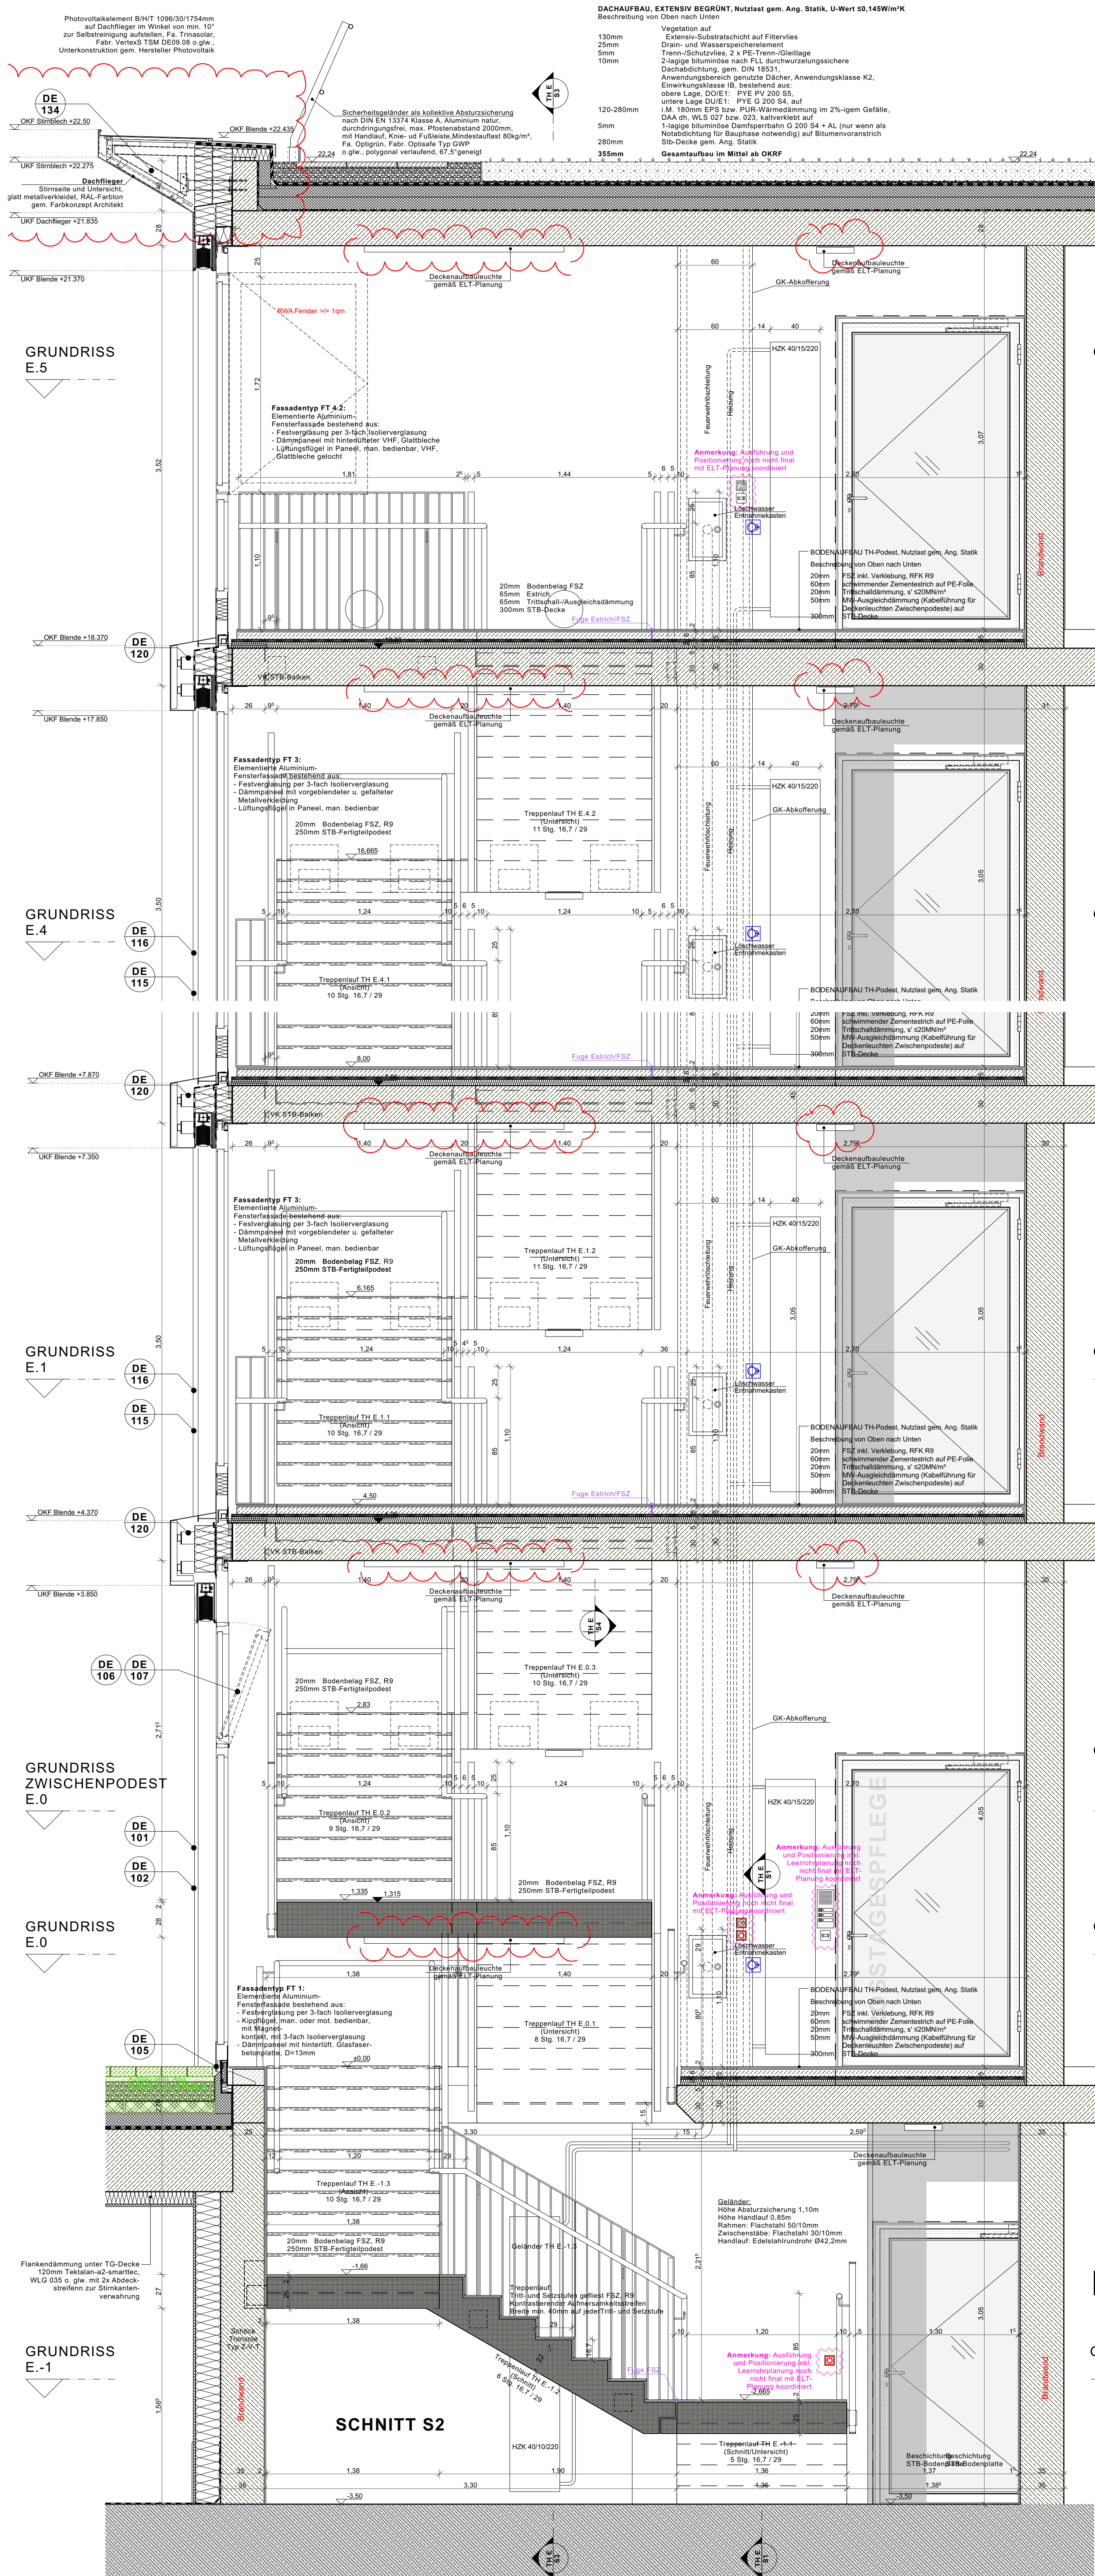


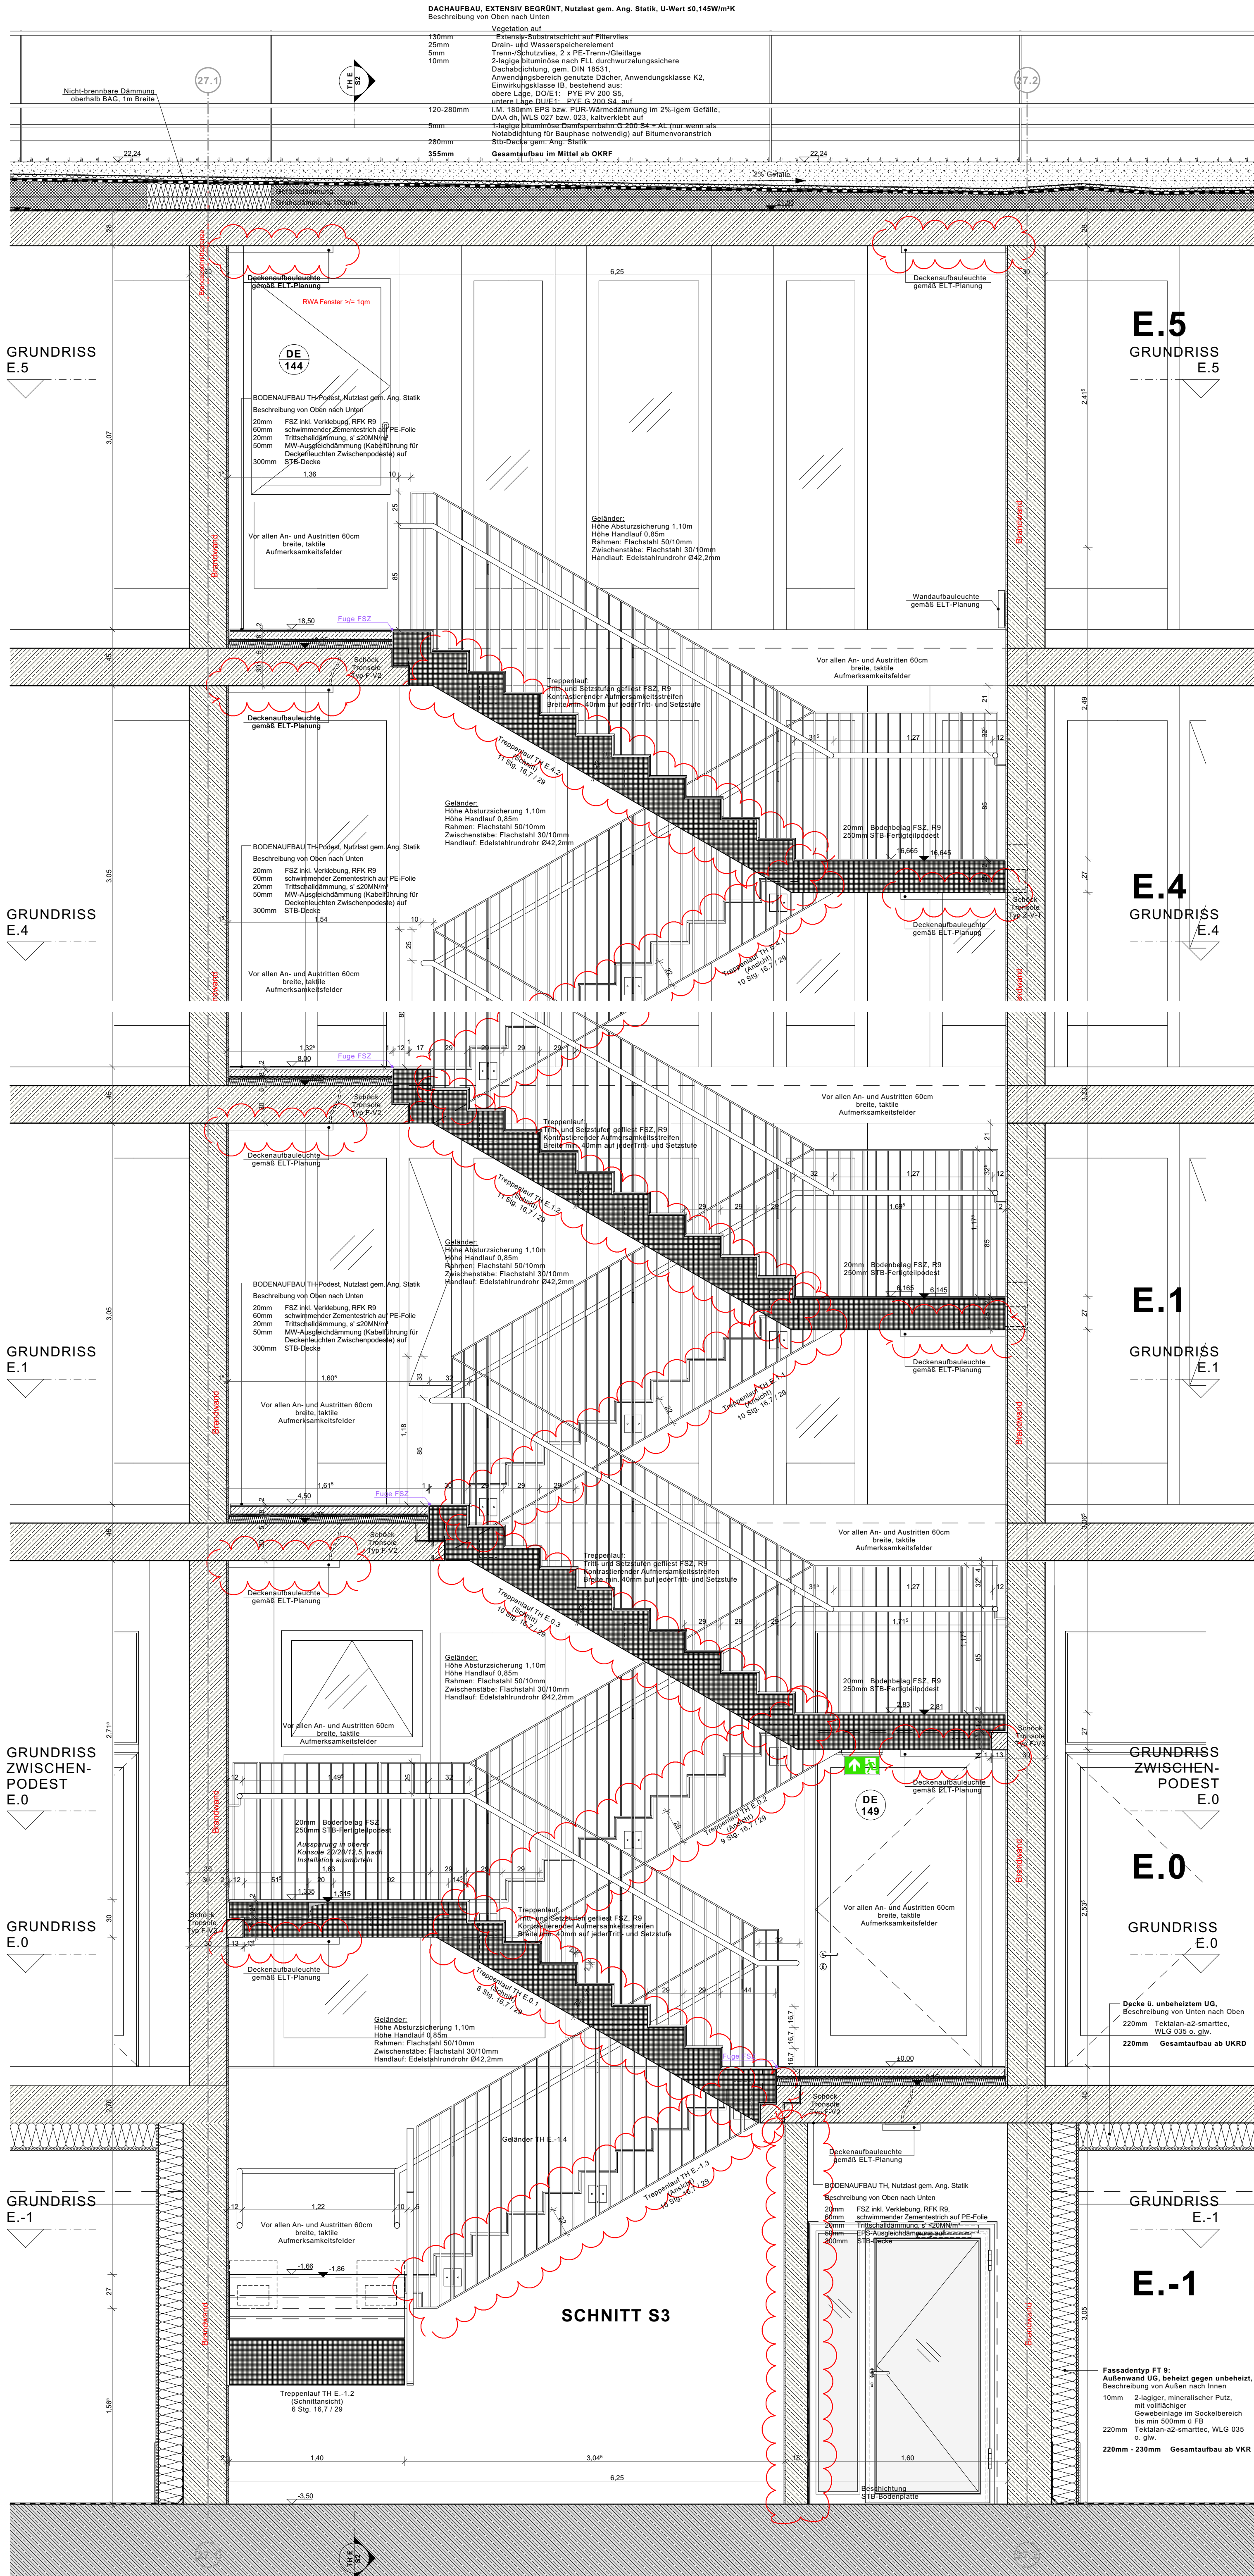

Legende

OKFF EG ±0,00 ± = 57,55m NHN

Alle Maße sind vor Ausführungsbeginn verantwortlich am Bau zu prüfen. Maßstabsmengen oder Abweichungen sind umgehend der örtlichen Bauleitung bzw. dem Architekten mitzuteilen und mit den am Bau beteiligten abzuklären. Alle Maße sind Rohbaumasse, sofern nicht anders angegeben. BRH=Brüstungshöhe, Tür- und Fensterhöhen sind ab OKFF vermaßt. Zeichnungen größeren Maßstabes haben vorrangige Gültigkeit. Zeichnungen aufklebender Firmen sind nur mit Freigabevermerk des Architekten gültig. Diese Pläne haben nur Gültigkeit mit der geprüften Statik und den Ausführungszeichnungen aller beteiligten Ingenieurbüros und Fachfirmen und dem Freigabevermerk des Architekten.

Zeichnerklärung:

Stahlbeton	Holz	WD=Wandsdurchbruch
Mauwerk	Leichtbau/	WS=Wandschütt
Mauwerk, nachträglich zu errichten	GK-Metallständerwand	BD=Bodendurchbruch
Stahl	Dämmung trittfest	BA=Bodenaussparung
	Dämmung weich	DD=Deckendurchbruch
	KBZ-B= Kernbohrzone Boden	

Brandschutz:

fb	feuerbeständig	dt	dichtschließend
hf	hochfeuerbeständig	dtb	dicht- und selbstschließend
fh	feuerhemmend	dtb	rauchdicht- und selbstschließend
wmb	widerstandsfähig gegen mechanische Beanspruchung	fh/dts	feuerhemmend, rauchdicht- und selbstschließend
nbr	nicht brennbar	fh/dts	feuerhemmend, rauchdicht- und selbstschließend

Höhen Grundrisse:

OKFF	Oberkante Fertigflusssoden bzw. Fertighöhe	OK	Oberkante
OKRD	Oberkante Rohdecke bzw. Rohhöhe	UK	Unterkante
UK	Unterkante	VK	Vorderkante
FF	Fertigflusssoden	RD	Rohdecke
UZ	Unterzug	AHD	Abhangendecke
RH	Raumhöhe von OKFF bis UKRD	RH	Raumhöhe von OKFF bis UK AHD/Deckenbelk
HIL	Höhe im Lichten (Raumhöhe von OKFF bis UK AHD/Deckenbelk)	BRH	Brüstungshöhe fertig (von OKFF bis OK fertig/Untertritt)
BRH	Brüstungshöhe fertig (von OKFF bis OK fertig/Untertritt)	BRHF	Brüstungshöhe fertig (von OKFF bis OK fertig/Untertritt)
US	Untertritt	US	Untertritt
TS	Türschwelle	TS	Türschwelle
OH	Türöffnung	OH	Türöffnung
VS	Vorrichtung	VS	Vorrichtung
BL	Blendenschutz innen	BL	Blendenschutz innen
VD	Verdunkelung (elektrisch)	VD	Verdunkelung (elektrisch)
S	Sonenschutz	S	Sonenschutz
RL	Rollen	RL	Rollen

Schallschutz:

ELT	Elektroplanung	ELT	Elektroplanung
RLT	Raumlufttechnik	RLT	Raumlufttechnik
ELN	Elektro-Unterverteilung	ELN	Elektro-Unterverteilung
S	Sanitär	S	Sanitär
L	Lüftung	L	Lüftung
HPD	Hochpunkt Dämmung	HPD	Hochpunkt Dämmung
TPD	Tiefpunkt Dämmung	TPD	Tiefpunkt Dämmung

Raumstempel

EO 5_307	Ebene-Raumnummer	
Raumname	Raumbezeichnung	
G 0,01	Deckenbezeichnung	
B 0,01	Bodenbezeichnung	
Ganz auf Decke	Boden-Deckenbelag Tragdicke	
NGF: 40,11 m²	Netto-Raumfläche in m²	
LHK: 4,00 m	Lichte-Raumhöhe	

Wandqualität (WQ) (Details s. Pläne Wandübersichten):

Bodenqualität (BQ) (Details s. Pläne Bodenübersichten):

Deckenqualität (DQ) (Details s. Pläne Deckenpiegel):

Index

Index	Änderungsbeschreibung	Datum	Name
03	Deckenleuchten geändert; Leerochse FT Läufe entfallen usw...	28.07.2025	sc

12-21001

Neubau Stadthaus 4 Münster

Architektur

LPH 5 - Ausführungsplanung

Bauherr

Stadt Münster
Klemensstraße 10 / Stadthaus 1, 48143 Münster

BAUWERKE:

Vertreten durch:
Bauwerke Münster GmbH
Klemensstraße 10, Stadthaus 1, 48143 Münster
Fon Tel 0251 29 29 4111-0, info@bauwerke.ms.de

Baugrundstück

Alberslohler Weg 41,43,
48115 Münster

Projektsteuerung

assmann projekt GmbH
Kardinal-von-Galen-Ring 55, 48149 Münster
Fon 0251 609 63000, info@assmannprojekt.com

Ausarbeitung

assmann architekten GmbH
Baroper Straße 237, 44227 Dortmund
Fon 0231 75445 0

Planerfassung

Planinhalt

Vorabzug

Planstempel: Assmann

Planstand

Index: Datum: 03. 28.07.2025

Maßstab

1:25

Ges. Gepr.

HIA/c

Planumfang

137,94x4,1cm