
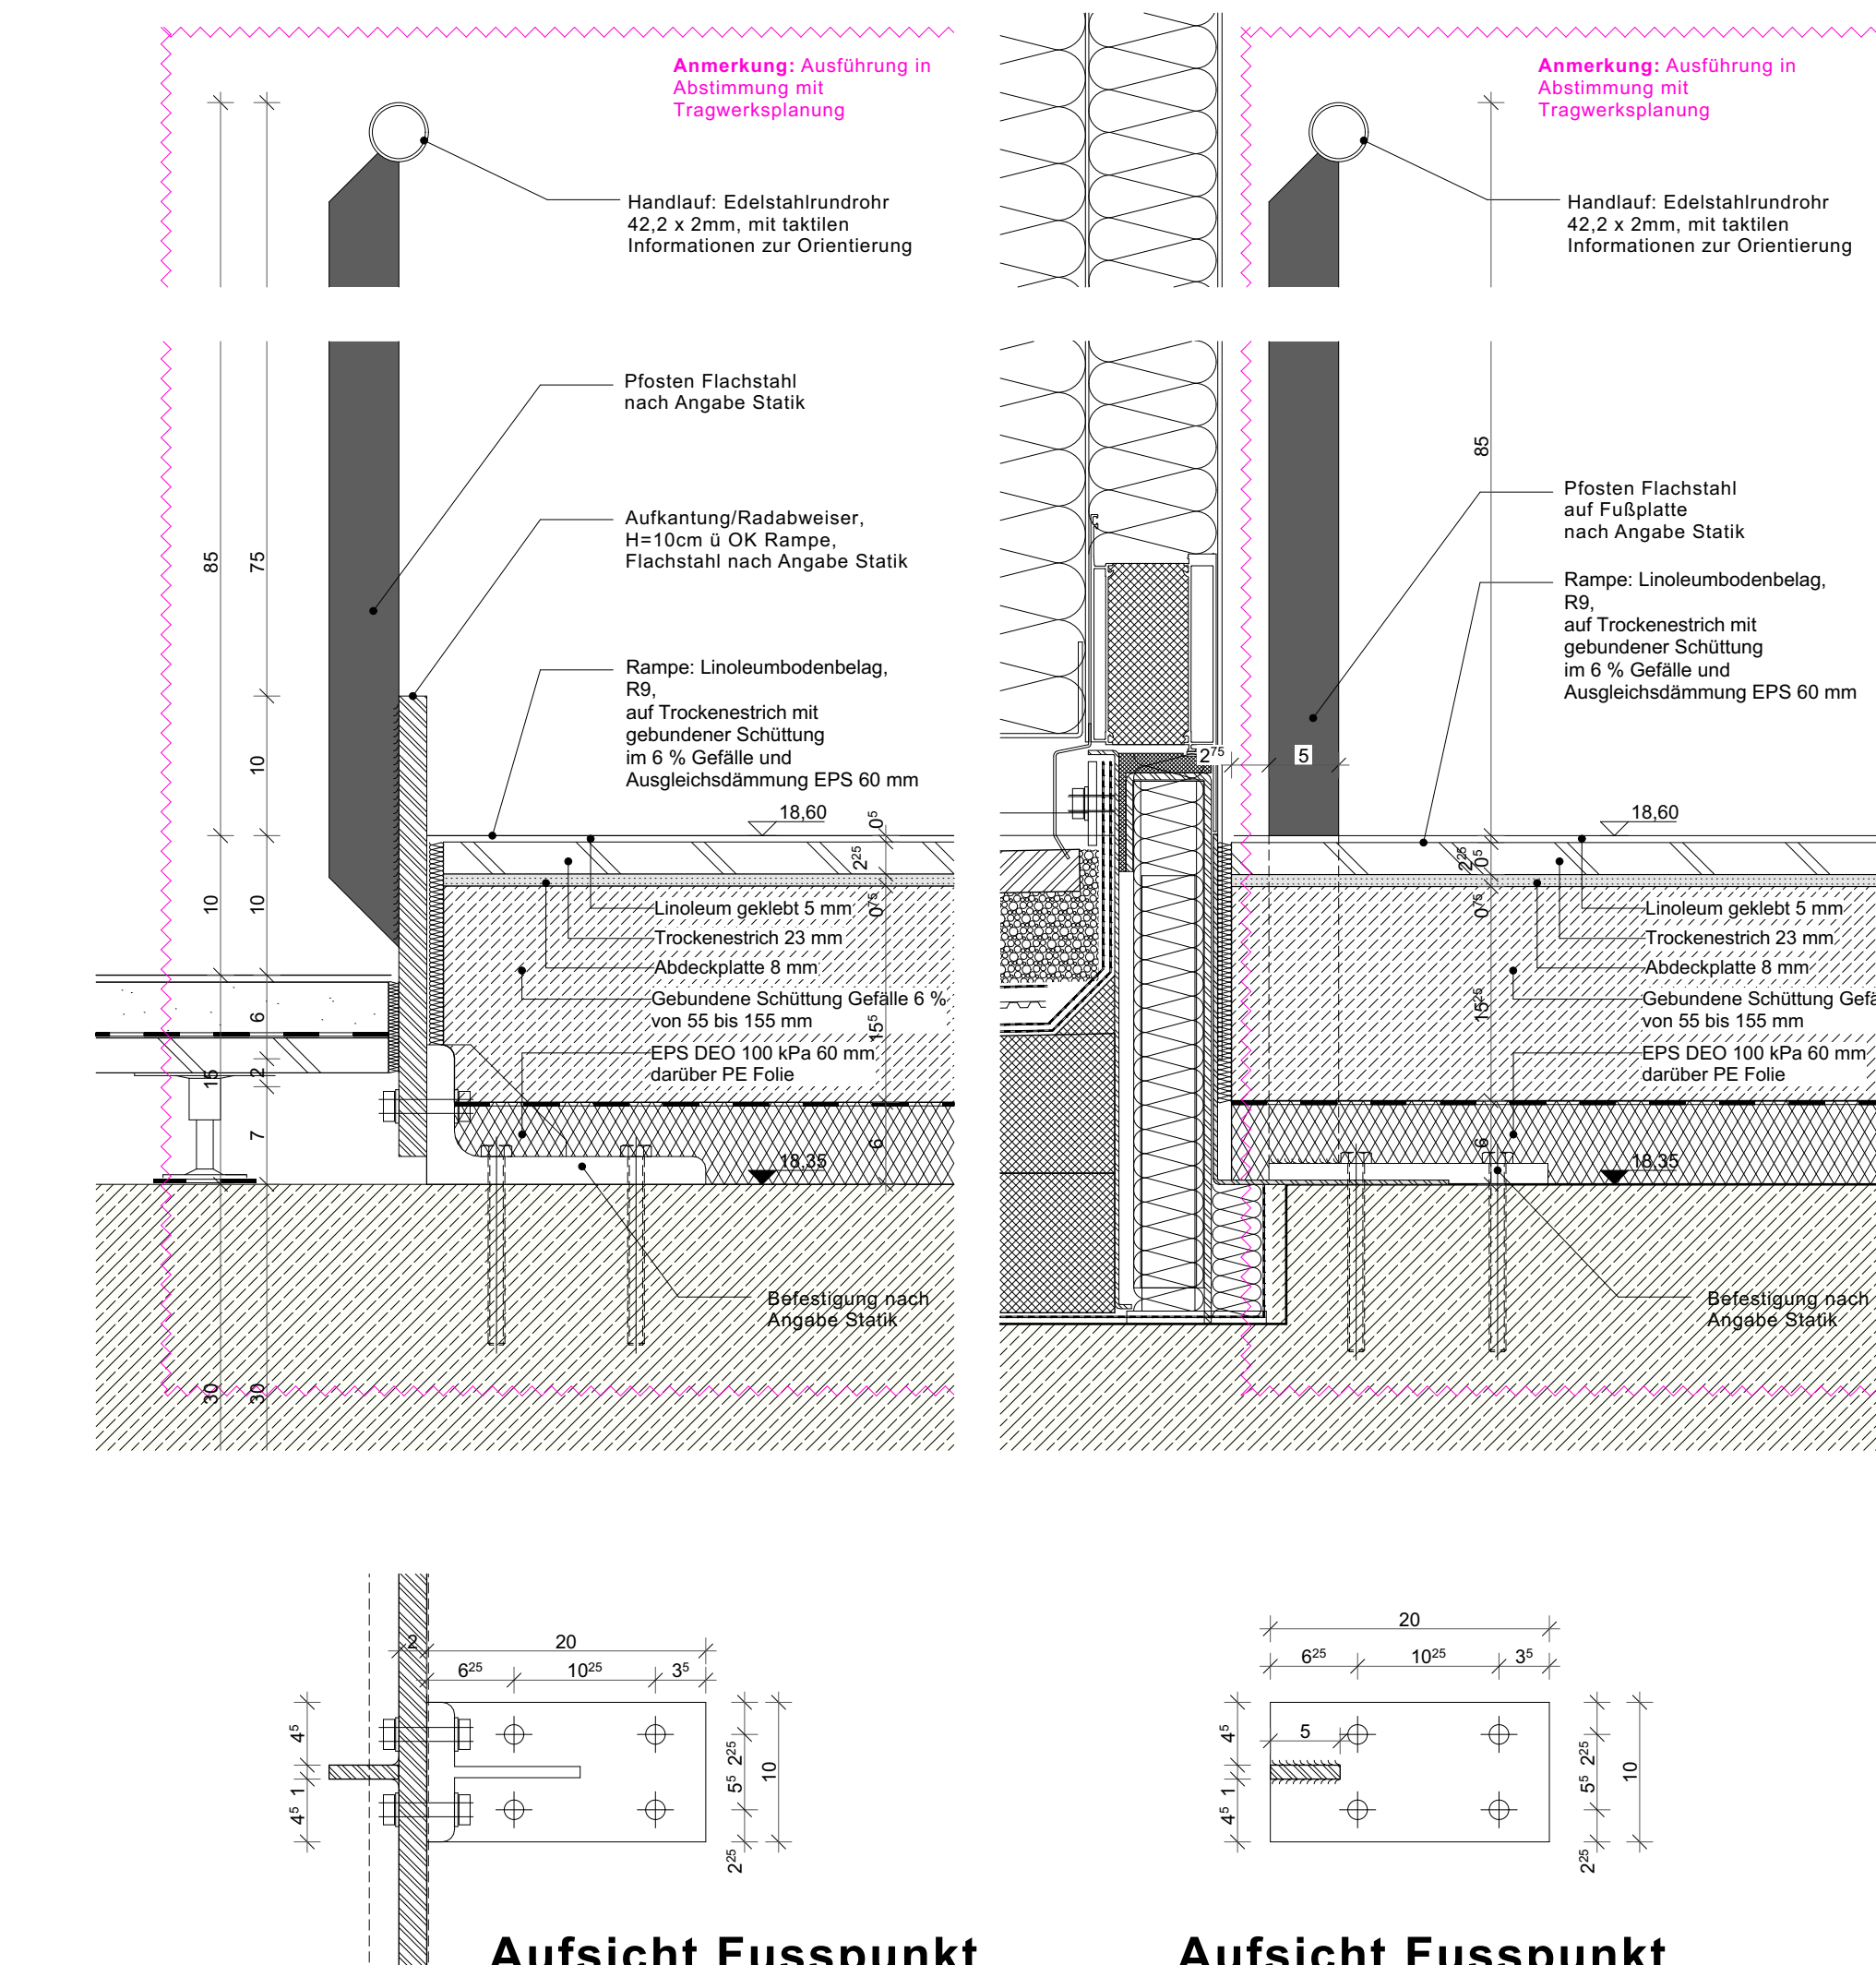
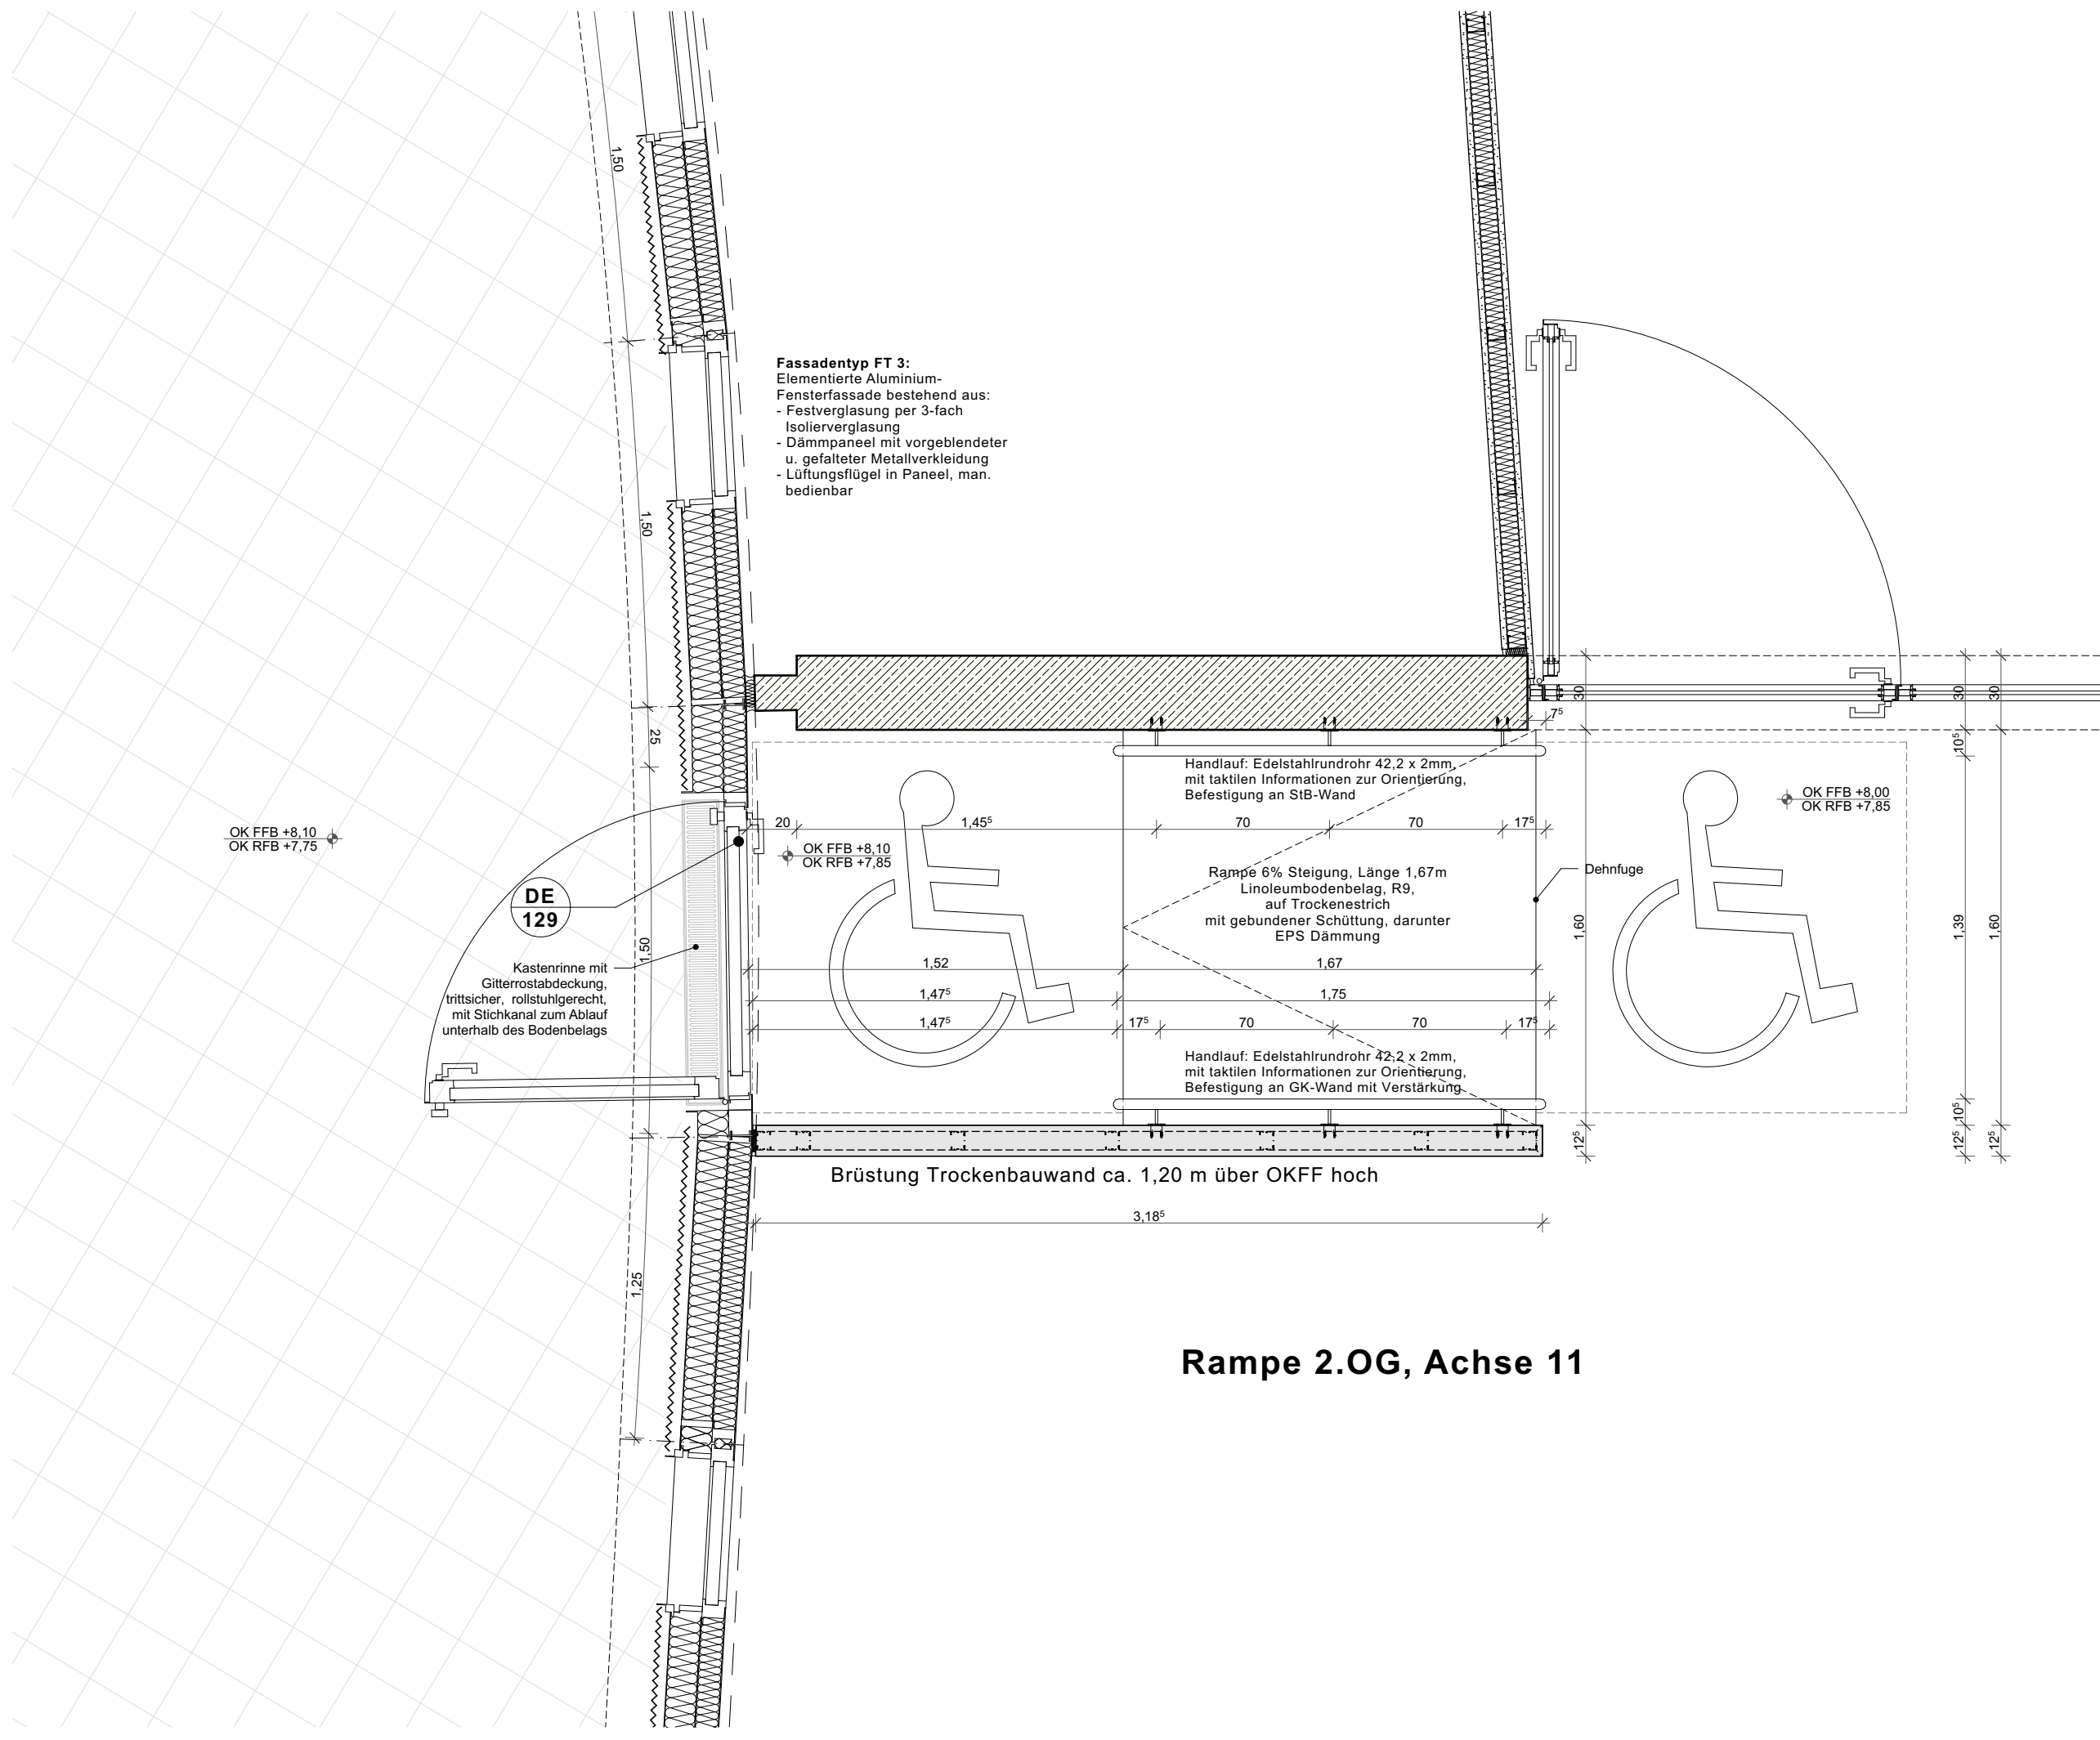
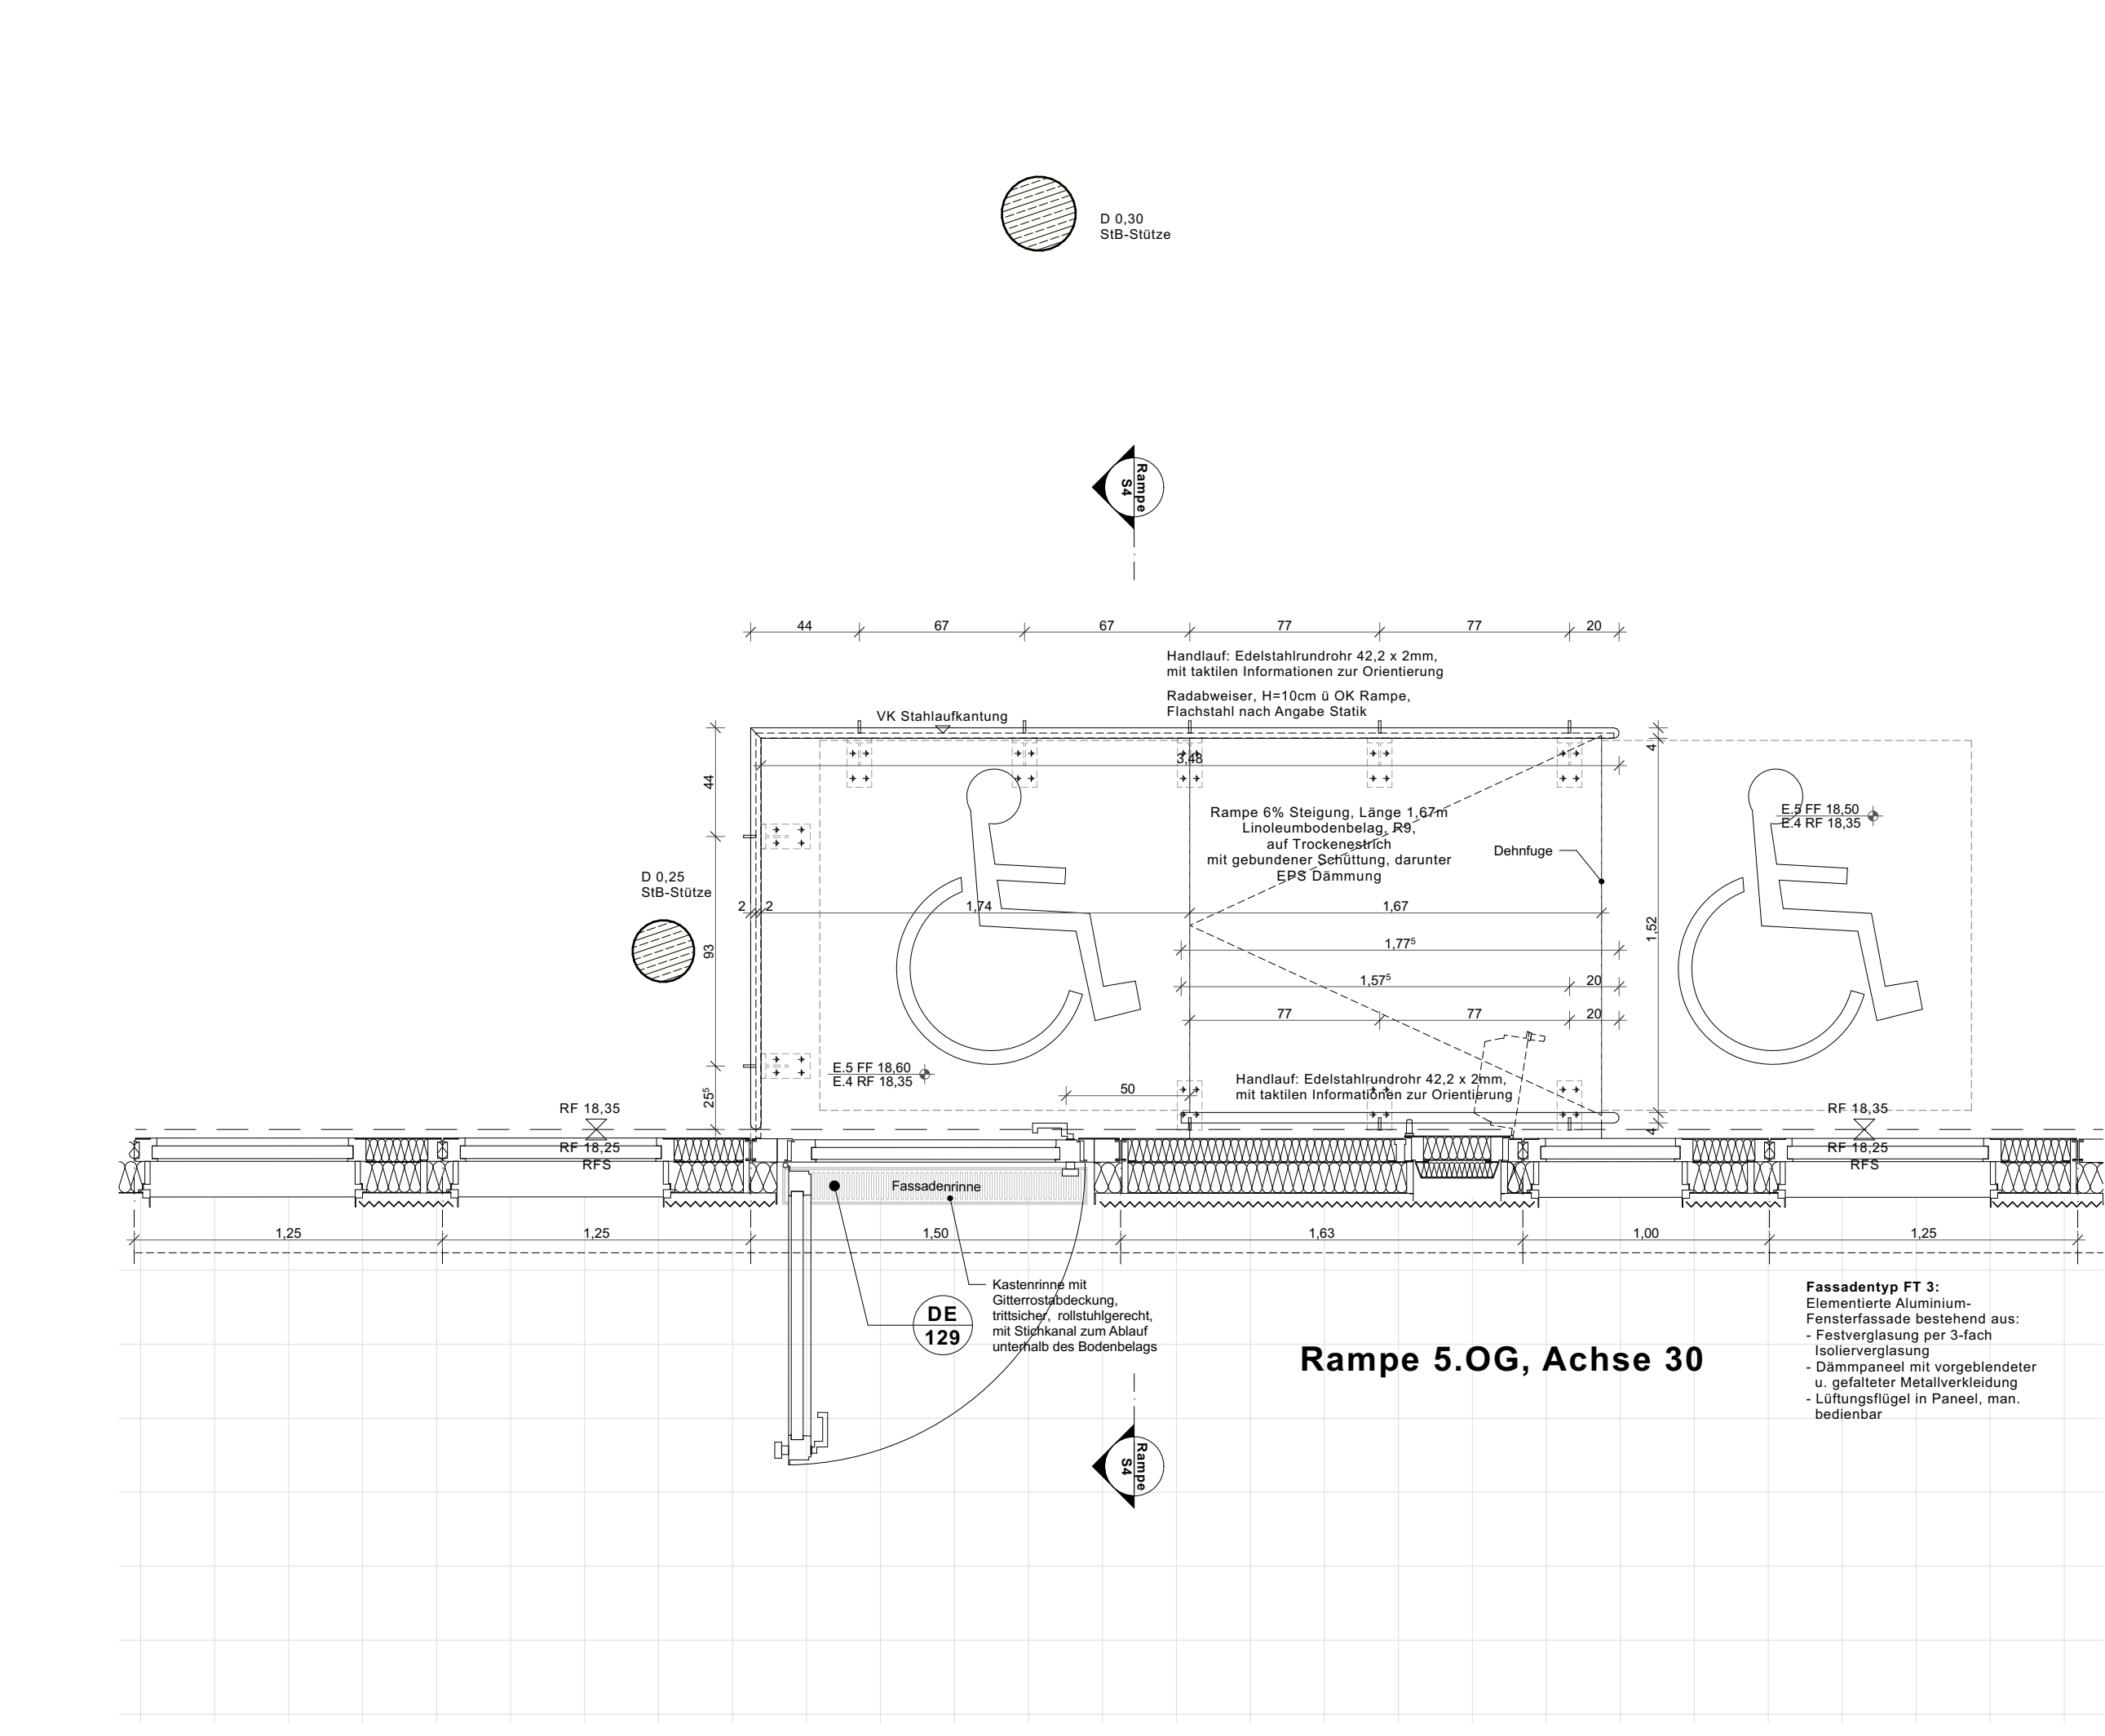
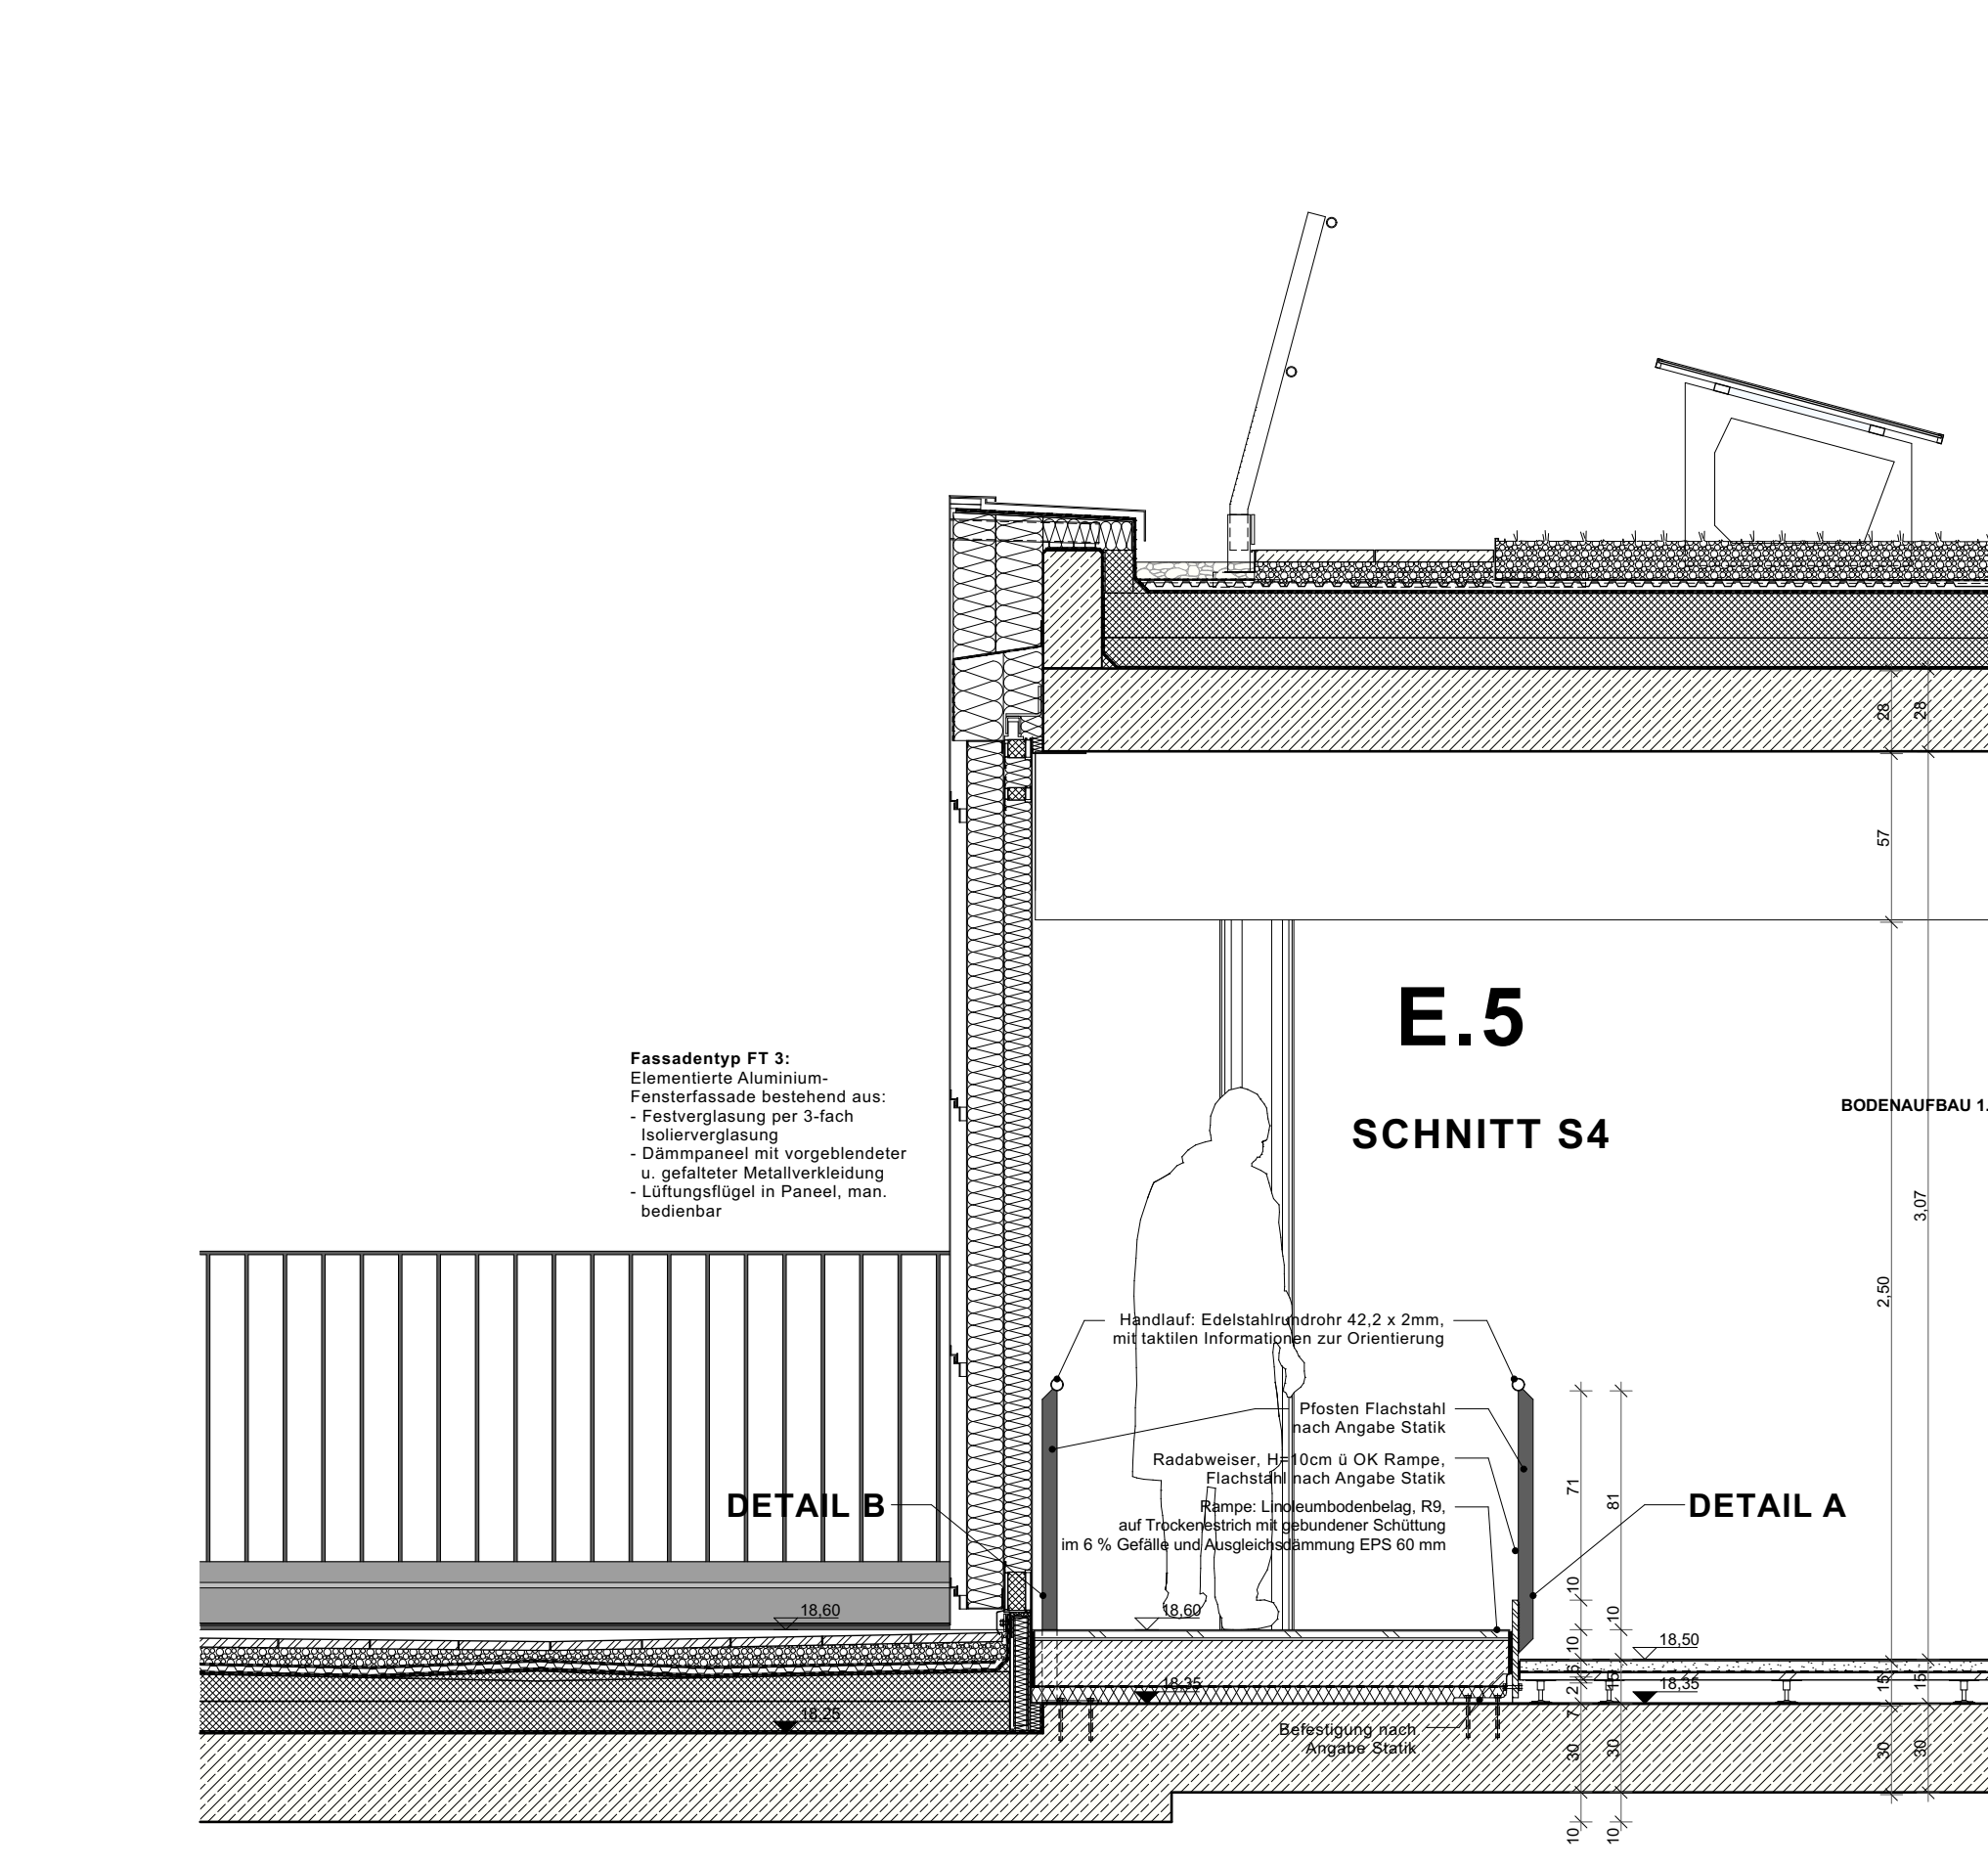
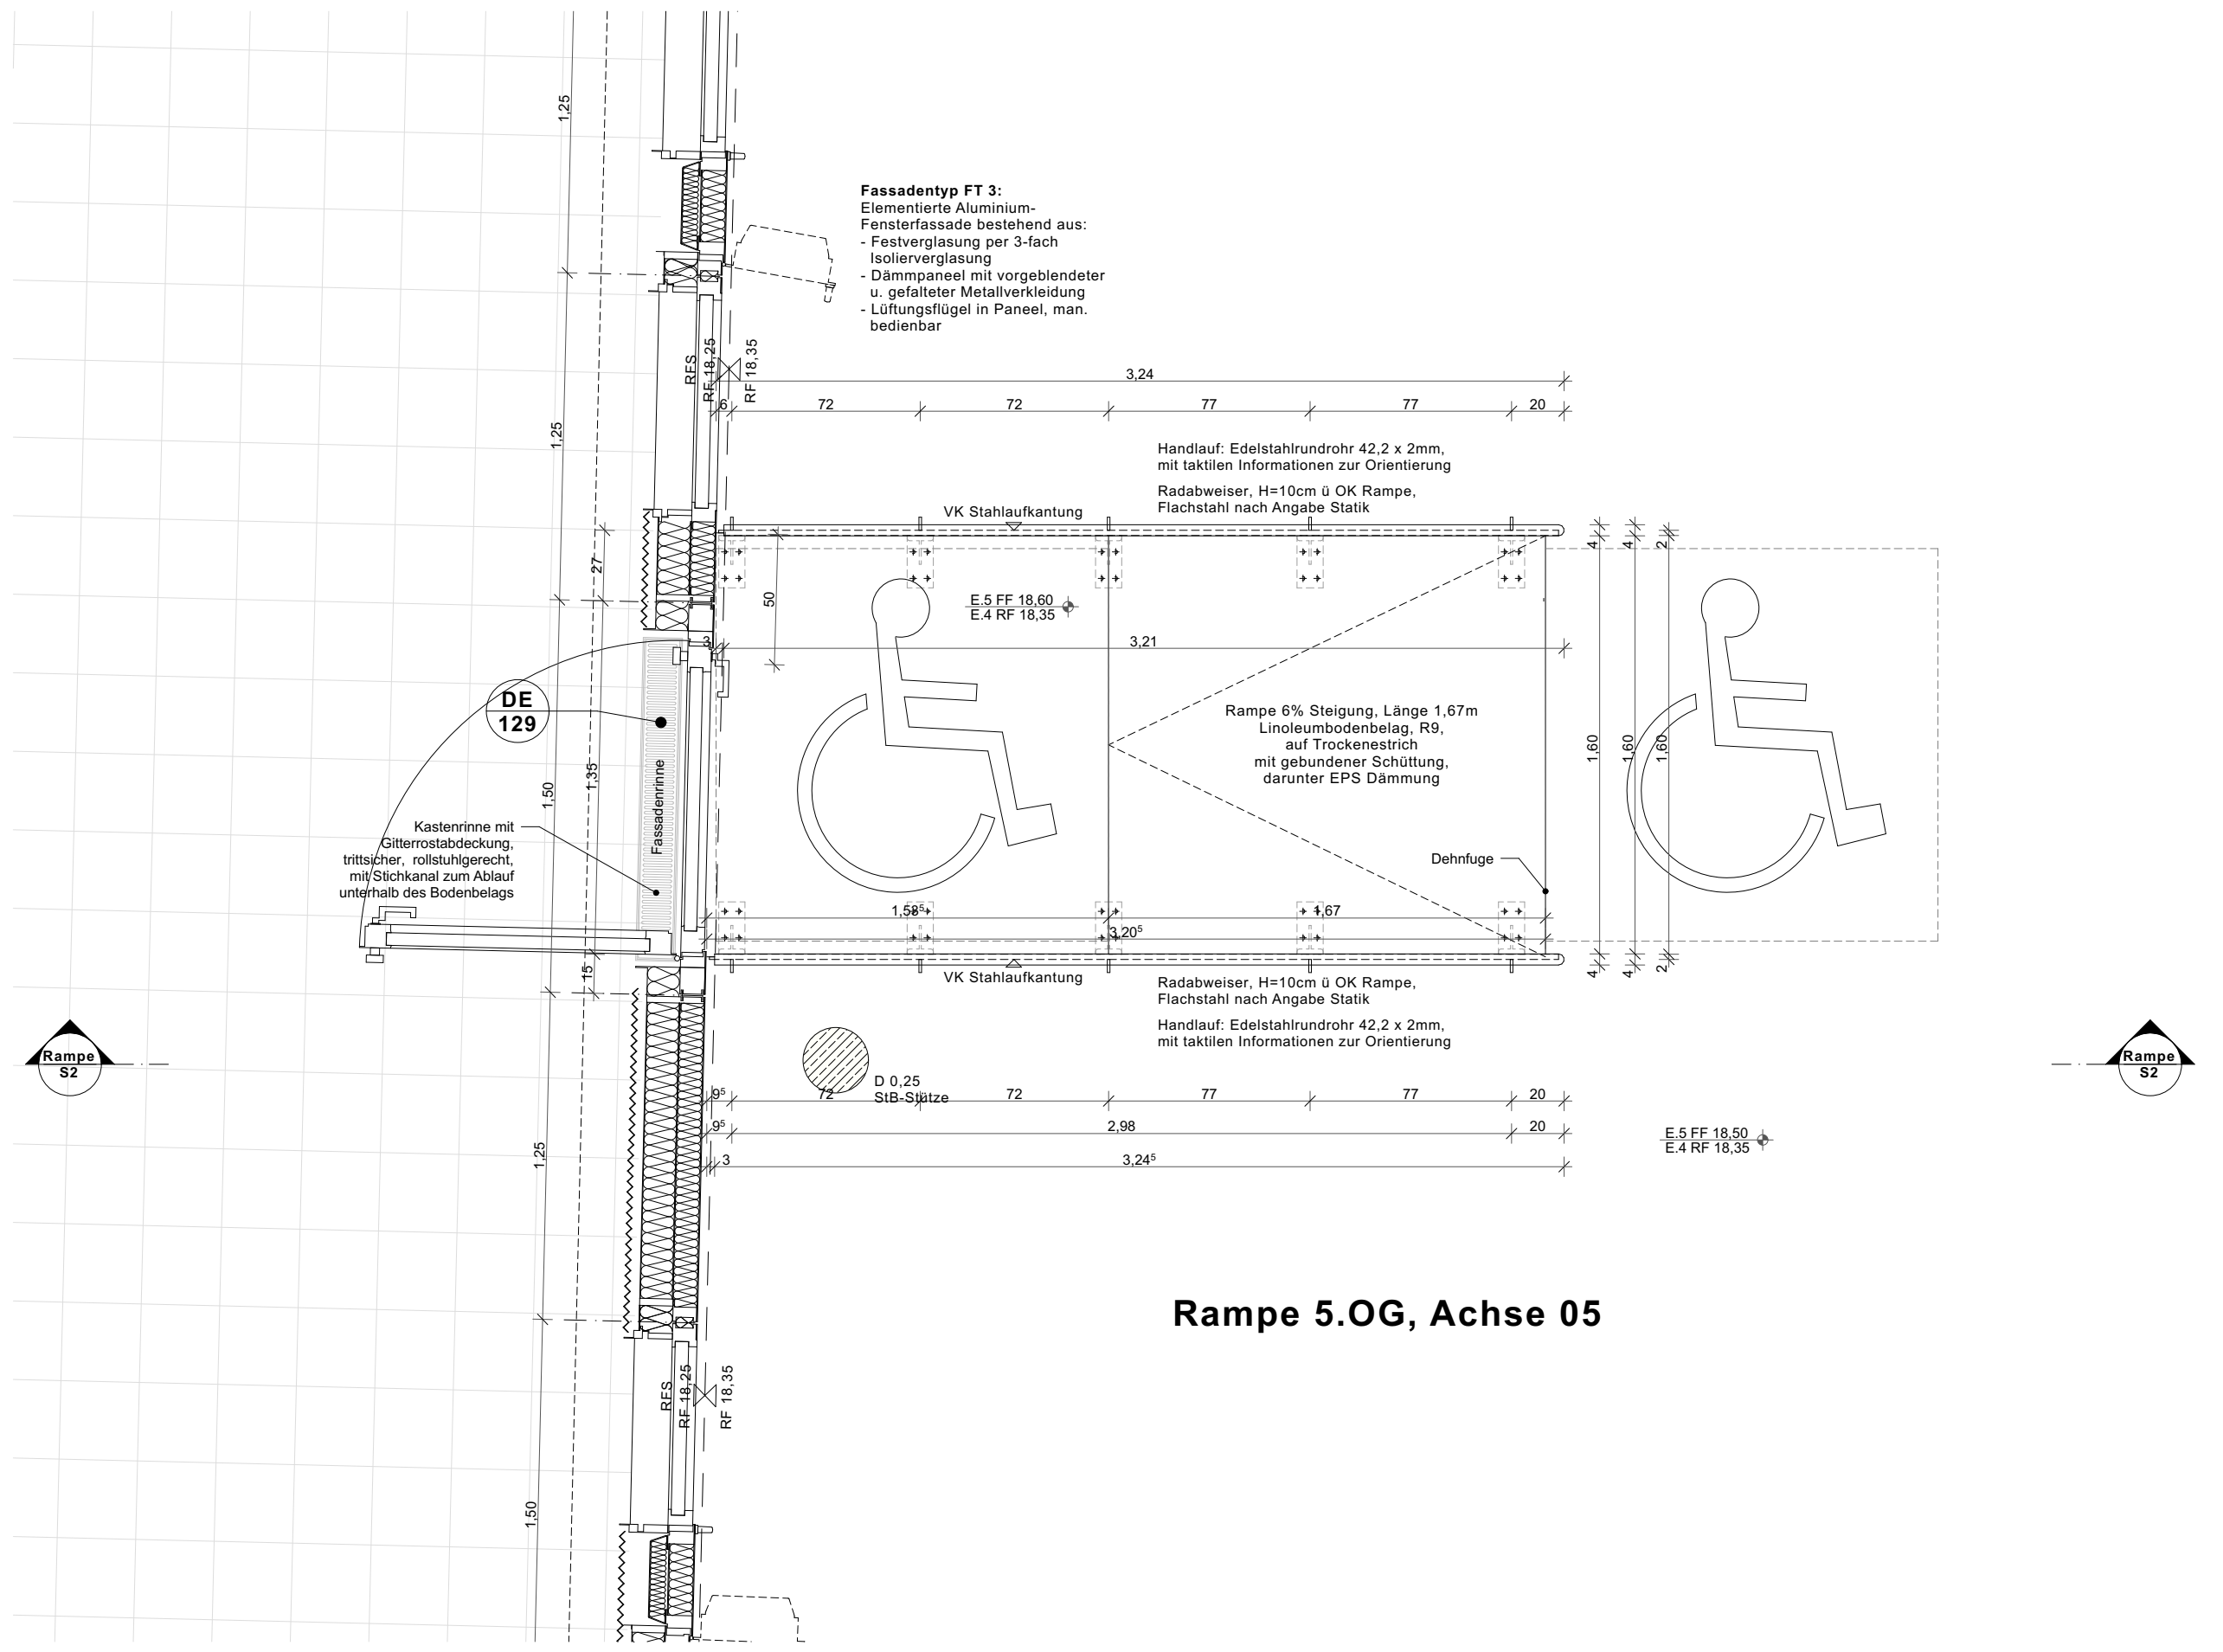
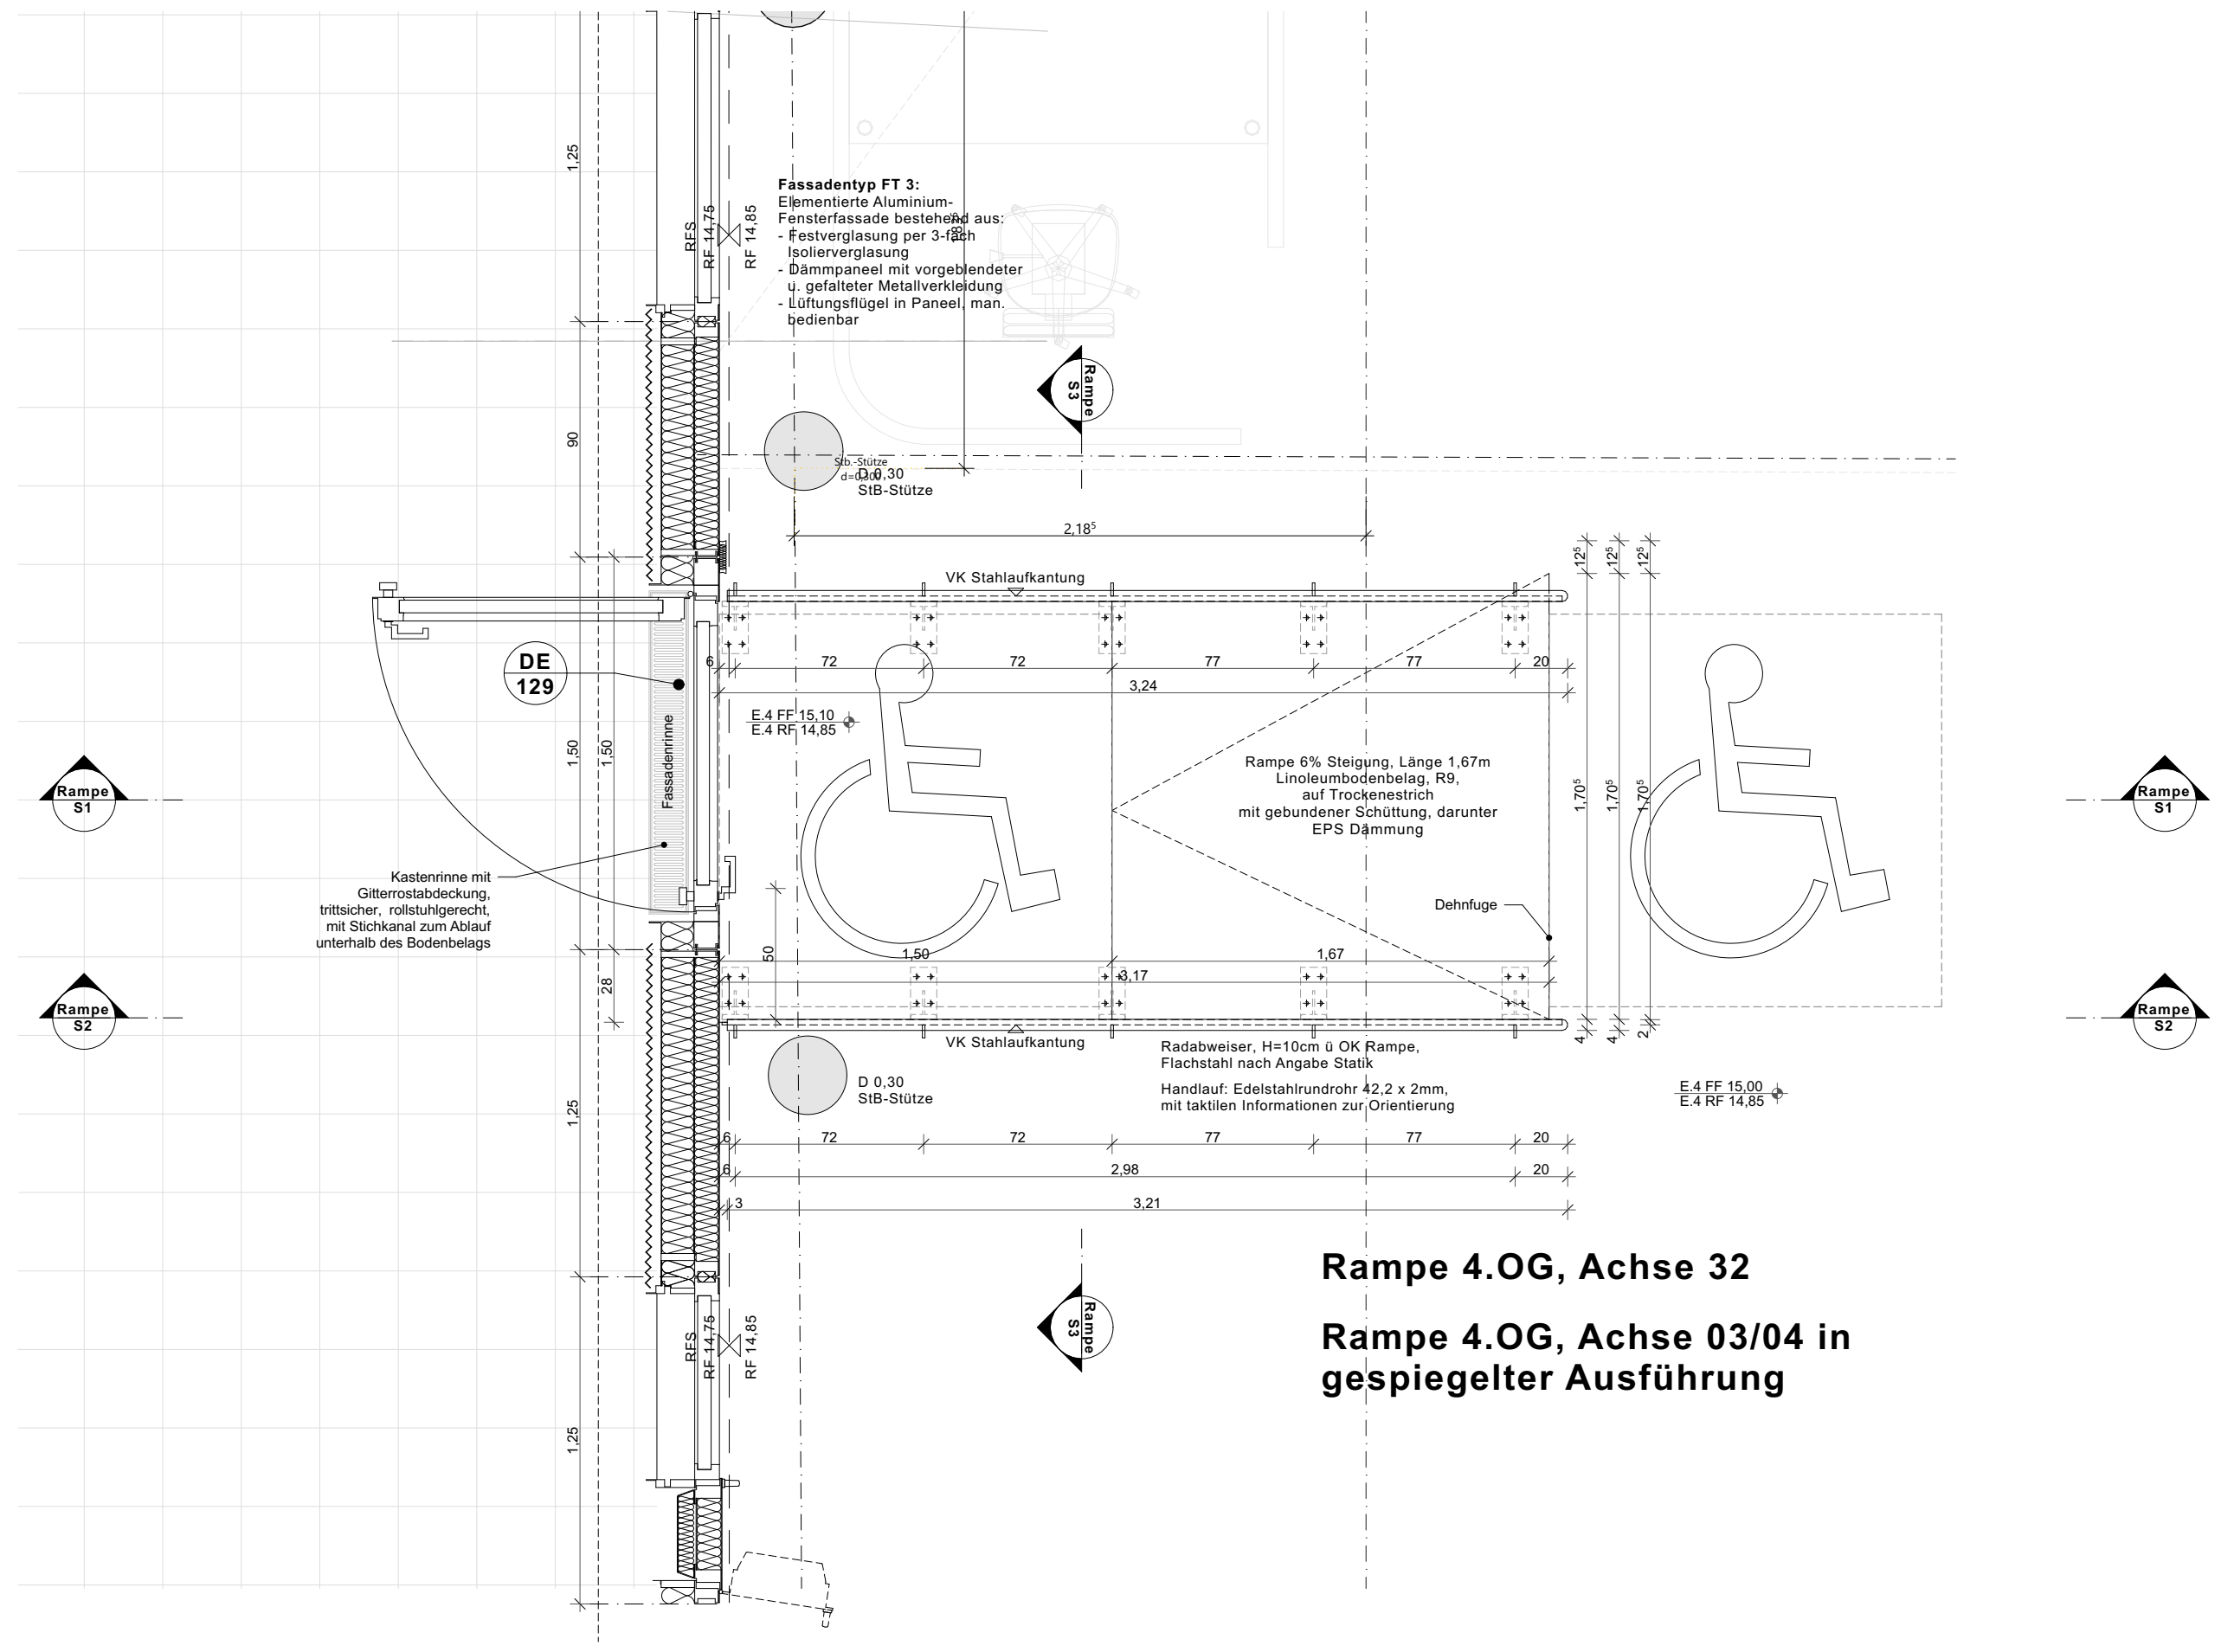
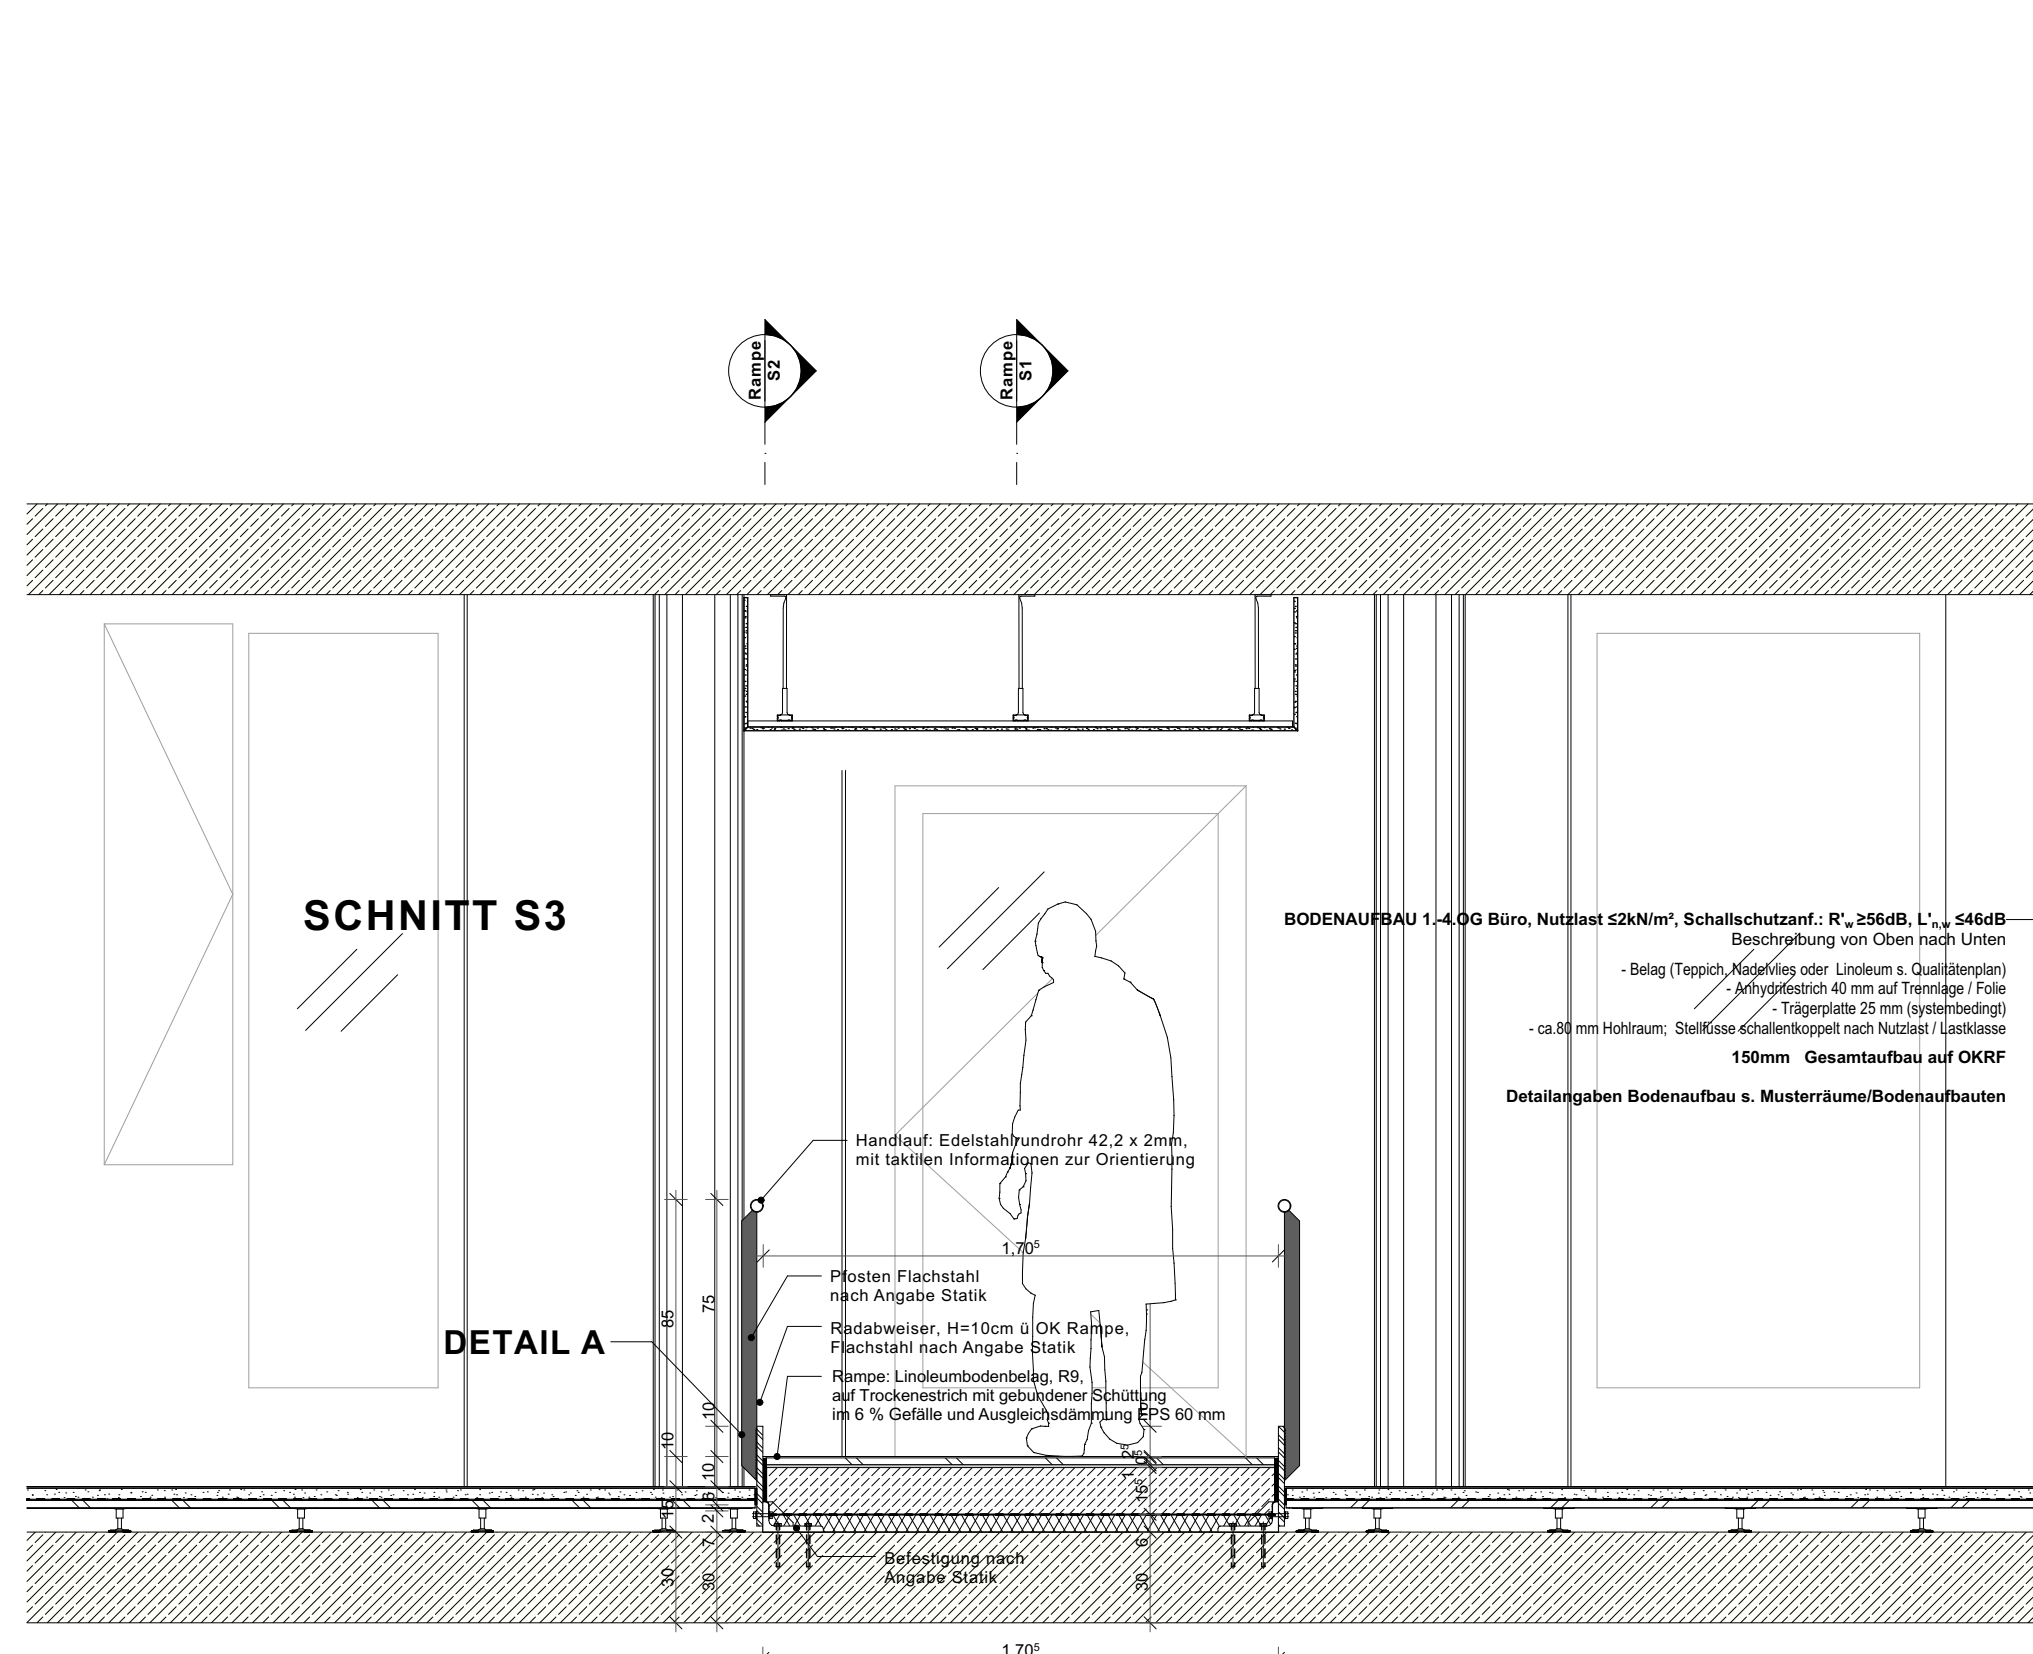
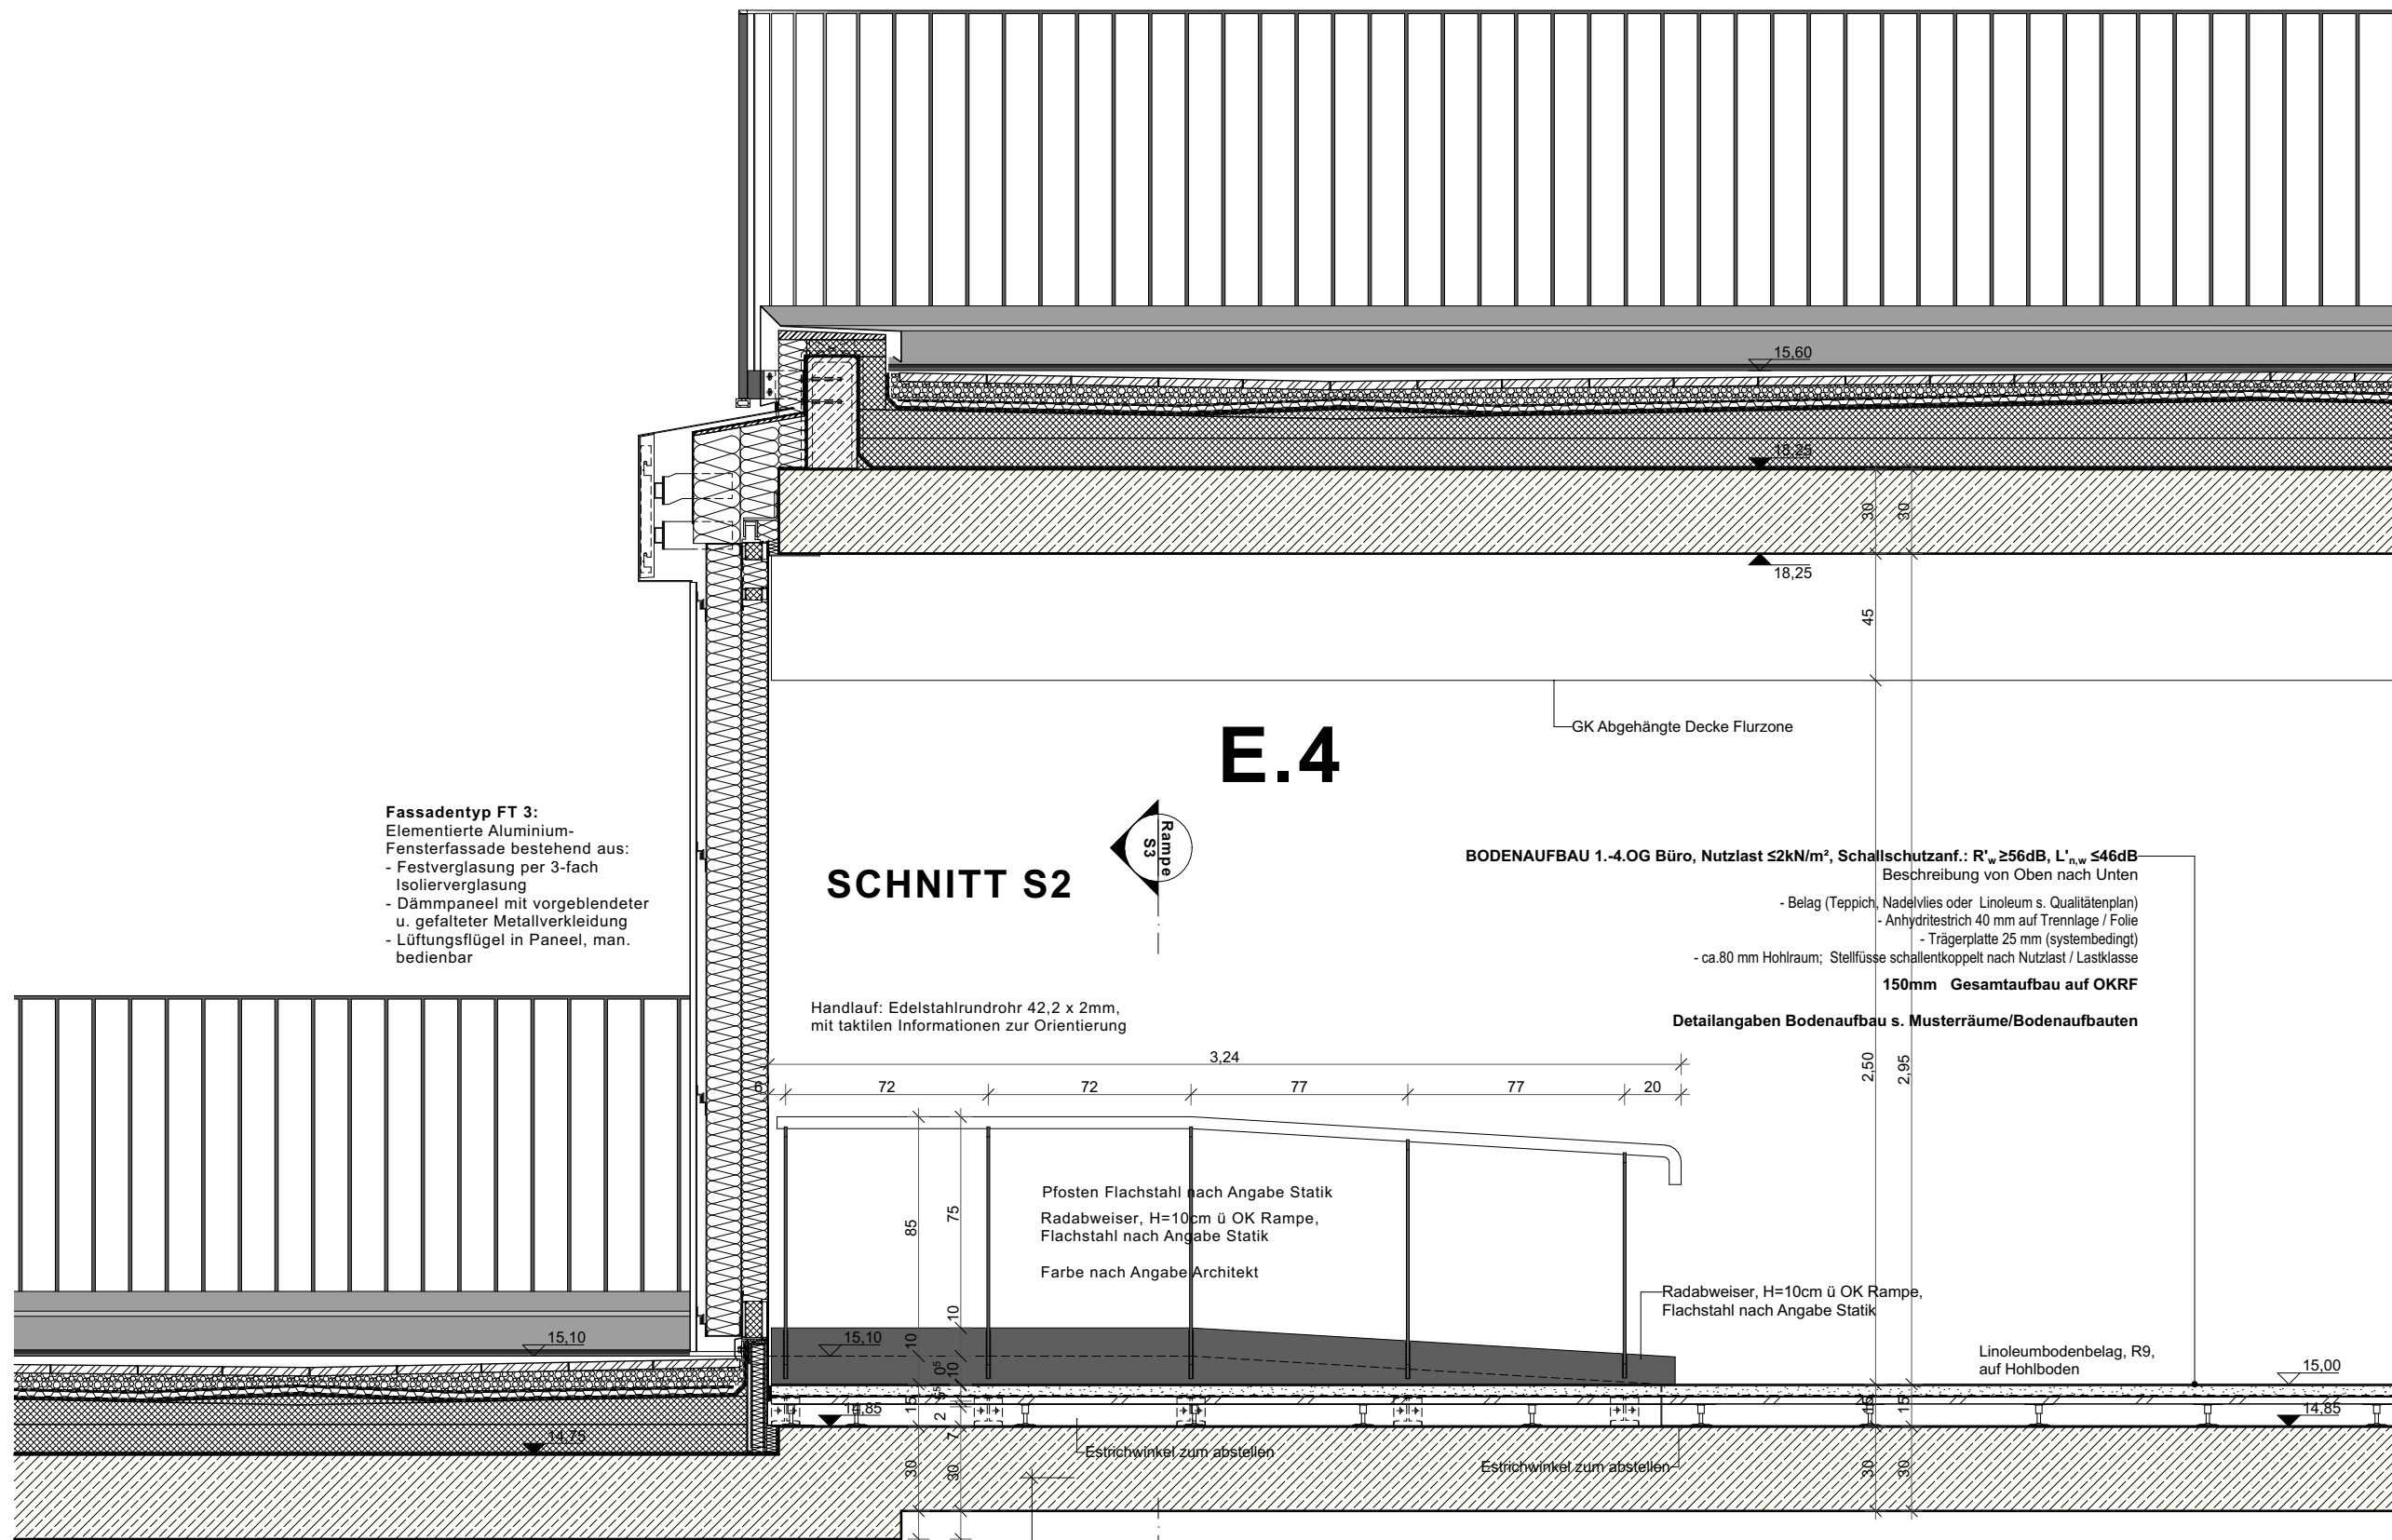


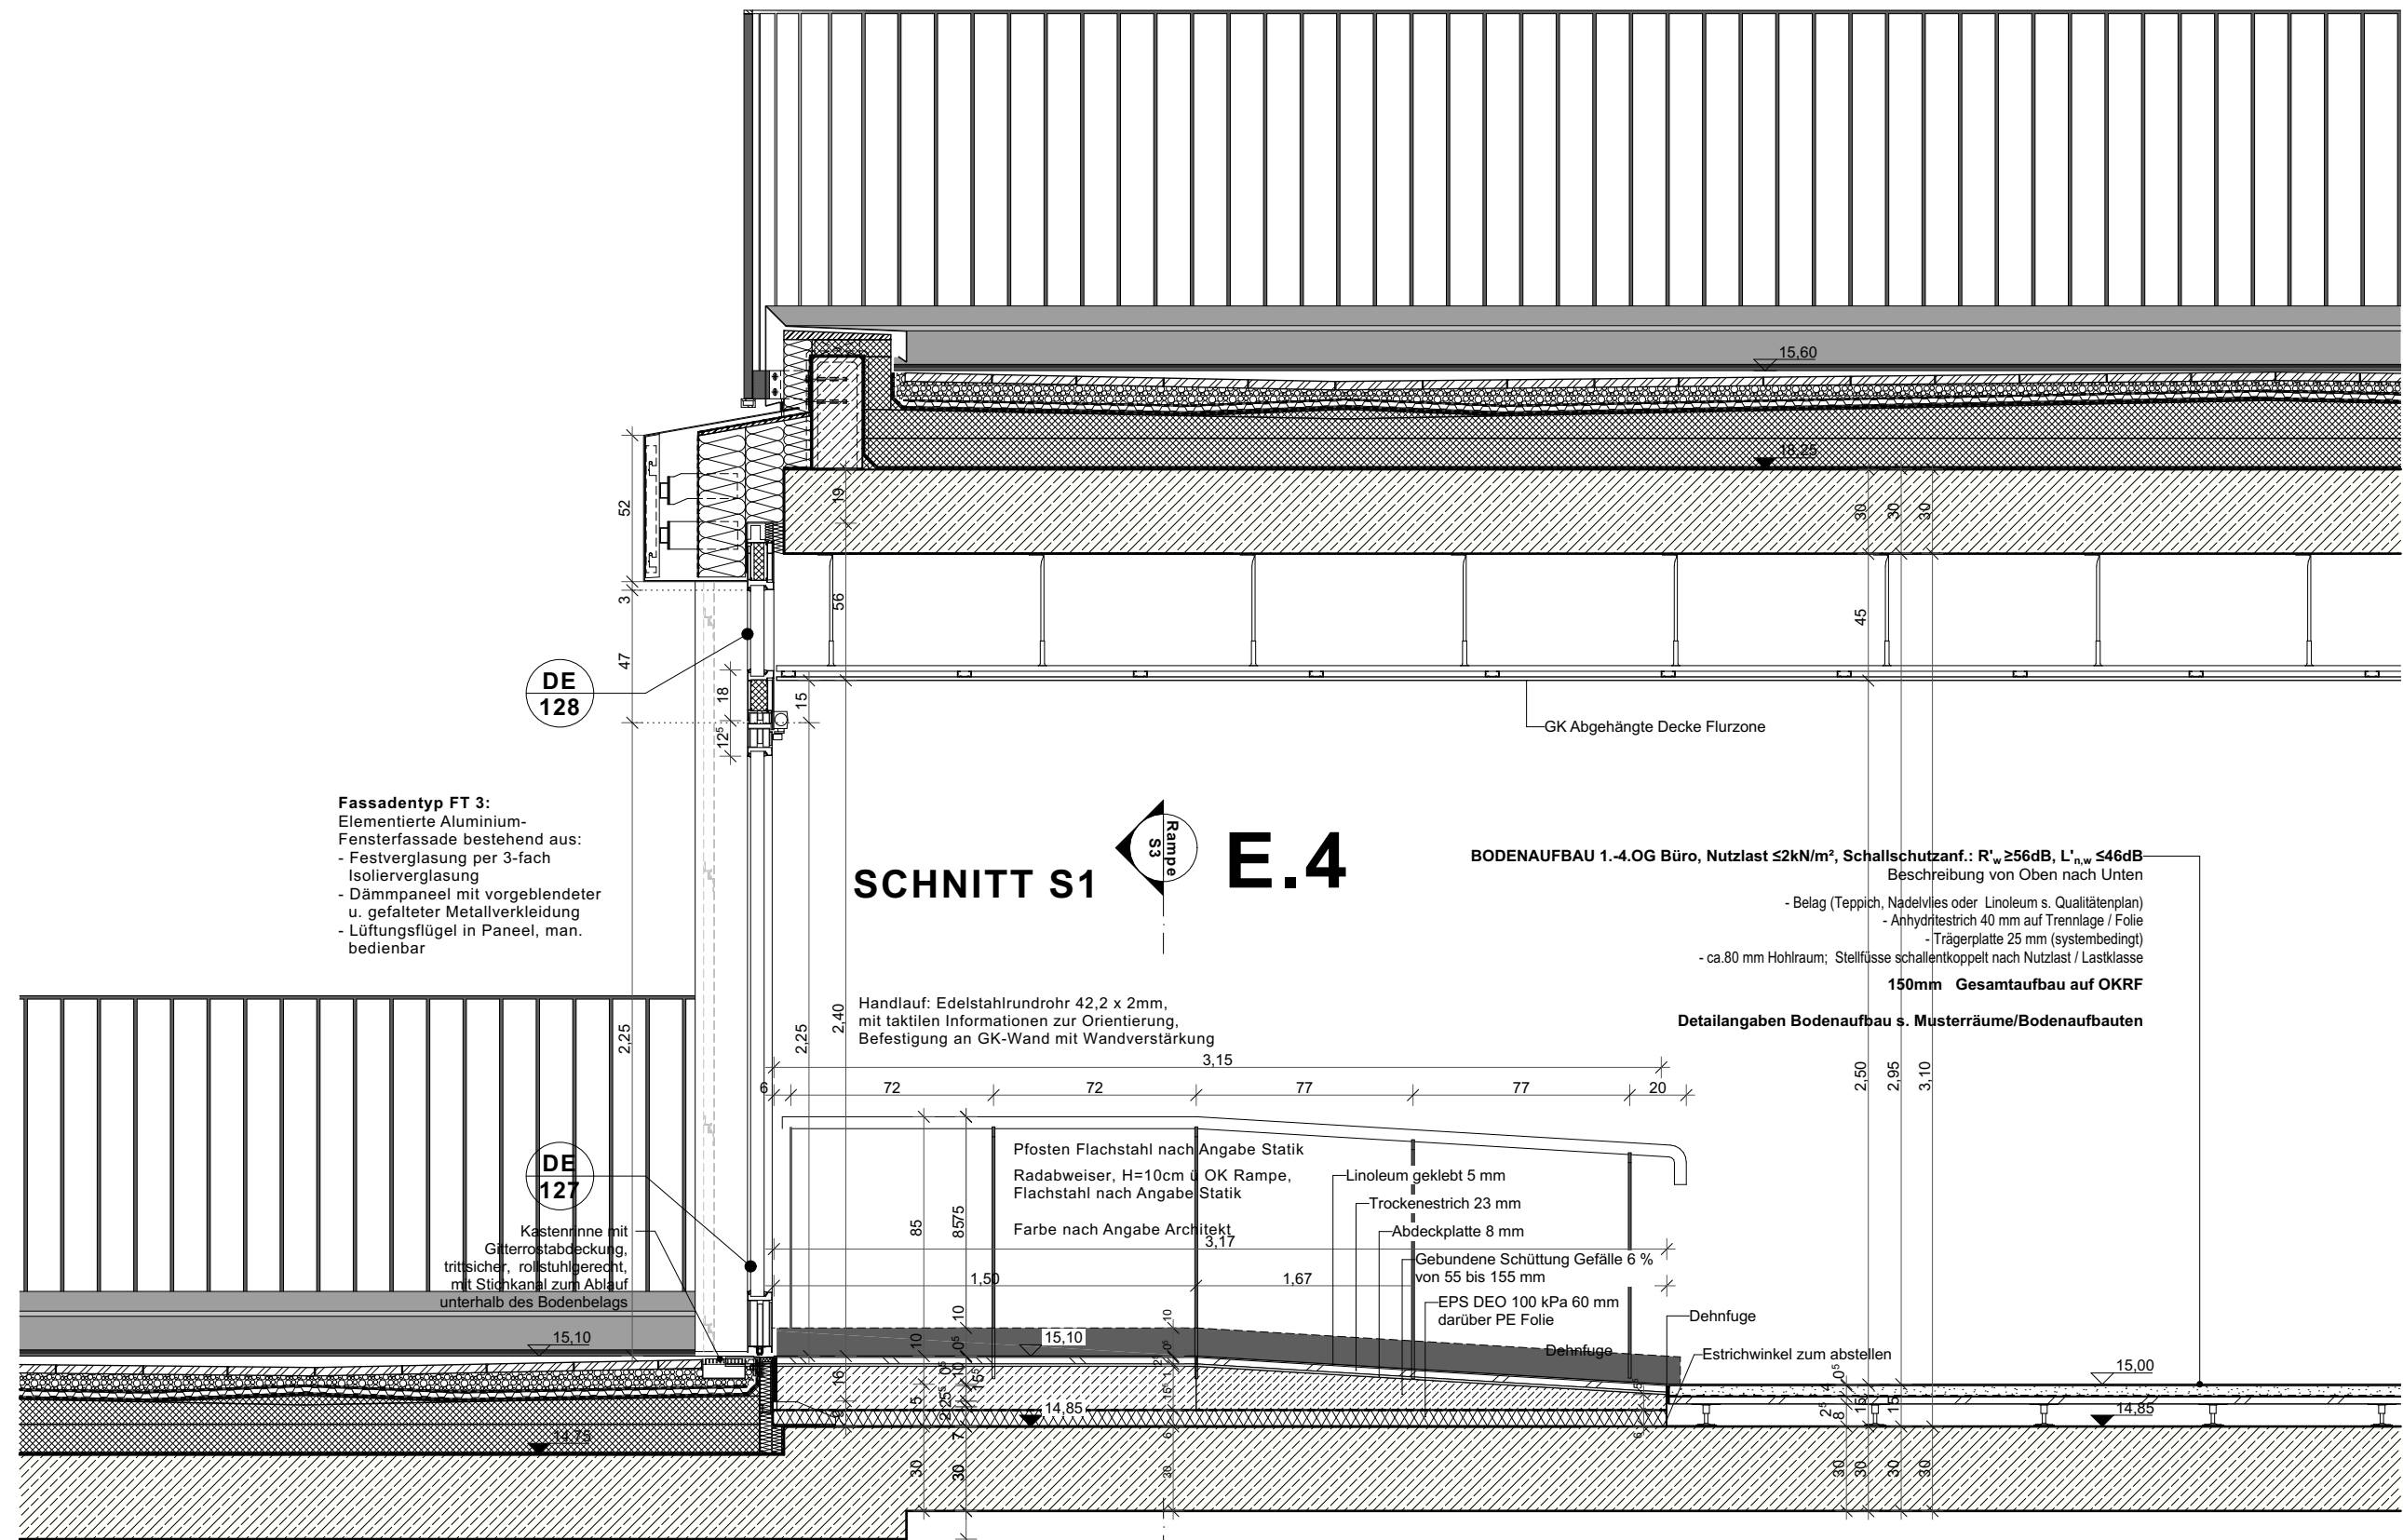

Legende			
OKFF EG ±0,00 = +57,55m NHN			
Alle Maße sind vor Ausführungsbeginn verantwortlich am Bau zu prüfen. Maßstabsirrtümern oder Abweichungen sind umgehend der örtlichen Bauleitung bzw. dem Architekten mitzuteilen und mit dem am Bau beteiligten abzuklären.			
Alle Maße sind Rohbaumaße sofern nicht anders angegeben.			
Bühnenhöhen, Tür- und Fensterhöhen sind ab OKFF vermaßt.			
Zeichnungen größerer Maßstäbe haben vorrangige Gültigkeit.			
Zeichnungen ausführender Firmen sind nur mit Freigabevermerk des Architekten gültig.			
Diese Pläne haben nur Gültigkeit mit der geprüften Statik und den Ausführungszeichnungen aller beteiligten Ingenieurbüros und Fachfirmen und dem Freigabevermerk des Architekten.			
Zeichenerklärung:			
Stahlbeton	Leichtbau/ GK-Metalldämmung	WD=Wanddurchbruch	WS=Wandschlitz
Mauerwerk	Dämmung trittfrei	BD=Bodendurchbruch	WD=Wanddurchbruch
Stahl	Dämmung weich	BA=Bodenaussparung	WD=Wanddurchbruch
	KBZ-B=Kernbohrzone Boden	DD=Deckendurchbruch	WD=Wanddurchbruch
Brandschutz			
fb feuerbeständig	fb/wmB (Bauart)	hfh/wmB	dt dichtschießend
hfh hochfeuerbeständig	fb/wmB (Bauart)	hfh	dt dichtschießend
wmb widerstandsfähig gegen mechanische Beanspruchung	fb	hfh	rdts rauchdicht- und selbstschließend
nbr nicht brennbar	fb	hfh	rdts rauchdicht- und selbstschließend
Höhen Grundrisse:			
OKFF ±0,00	OKFF ±0,00	OKFF ±0,00	OKFF ±0,00
OKRD -0,15	OKRD -0,15	OKRD -0,15	OKRD -0,15
OKRD +2,70	OKRD +2,70	OKRD +2,70	OKRD +2,70
Höhen Schnitte/Ansichten:			
BRH ±0,00	BRH ±0,00	BRH ±0,00	BRH ±0,00
BRH +7,20	BRH +7,20	BRH +7,20	BRH +7,20
BRH -0,15	BRH -0,15	BRH -0,15	BRH -0,15
BRH +6,70	BRH +6,70	BRH +6,70	BRH +6,70
Schallschutz:			
Türen 32 / SK2	Türen 32 / SK2	Türen 32 / SK2	Türen 32 / SK2
Wände ±52 dB / Rw (Laborwert)	Wände ±52 dB / Rw (Laborwert)	Wände ±52 dB / Rw (Laborwert)	Wände ±52 dB / Rw (Laborwert)
Raumstempel			
EB 5_307	EB 5_307	EB 5_307	EB 5_307
Raumname	Raumname	Raumname	Raumname
B. B.01	B. B.01	B. B.01	B. B.01
Bodenbelag	Bodenbelag	Bodenbelag	Bodenbelag
Boden/Deckenbelag	Boden/Deckenbelag	Boden/Deckenbelag	Boden/Deckenbelag
Netzaufnahme in m²	Netzaufnahme in m²	Netzaufnahme in m²	Netzaufnahme in m²
Lichte Raumhöhe	Lichte Raumhöhe	Lichte Raumhöhe	Lichte Raumhöhe
Wandqualität (WQ) (Details s. Pläne Wandübersichten):			
Bodenqualität (BQ) (Details s. Pläne Bodenübersichten):			
Deckenqualität (DQ) (Details s. Pläne Deckenspiegel):			

Index			
01	Allgemeine Überarbeitung, Bodenaufbauten und Beh. Rampen angepasst, Grundrisse an Open Space Planung angepasst	24.04.2026	sc
12-21001			
Neubau Stadthaus 4 Münster			
Architektur			
LPH 5 - Ausführungsplanung			
Bauherr			
Stadt Münster Klimentstraße 10 / Stadthaus 1, 48143 Münster			
BAUWERKE:			
Bauwerke Münster GmbH Klimentstraße 10, Stadthaus 1, 48143 Münster Tel. 0251 29 79 411-0, info@bauwerke-ms.de			
Baugrundstück			
Albersloher Weg 41,43, 48115 Münster			
Projektsteuerung			
assmann münster GmbH Klimentstraße 10, Stadthaus 1, 48143 Münster Tel. 0251 609 63000, info@assmanngruppe.com			
Planverfasser			
assmann architekten GmbH Baroper Straße 237, 44227 Dortmund Tel. 0231 75445.0			
Planinhalt			
Vorabzug			
Planverfasser: ASS			
Planstand: 01			
Datum: 24.04.2026			
Maßstab: 1:25, 1:5			
Ges. Gepr. Planformat: 118,9x84,1 cm			