

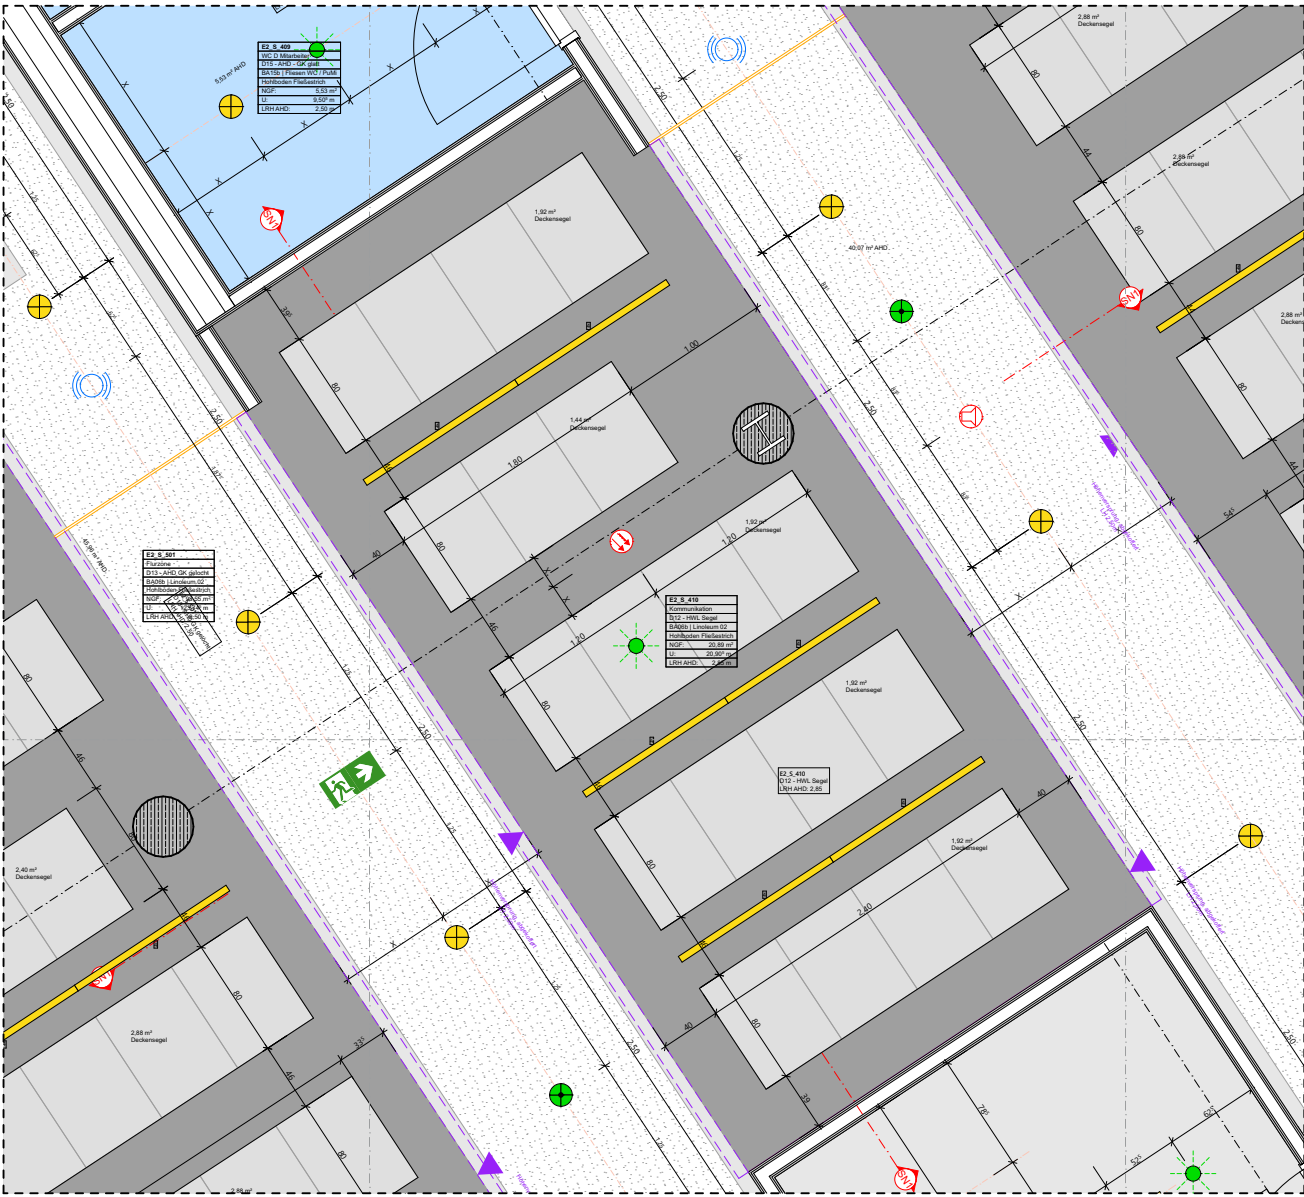


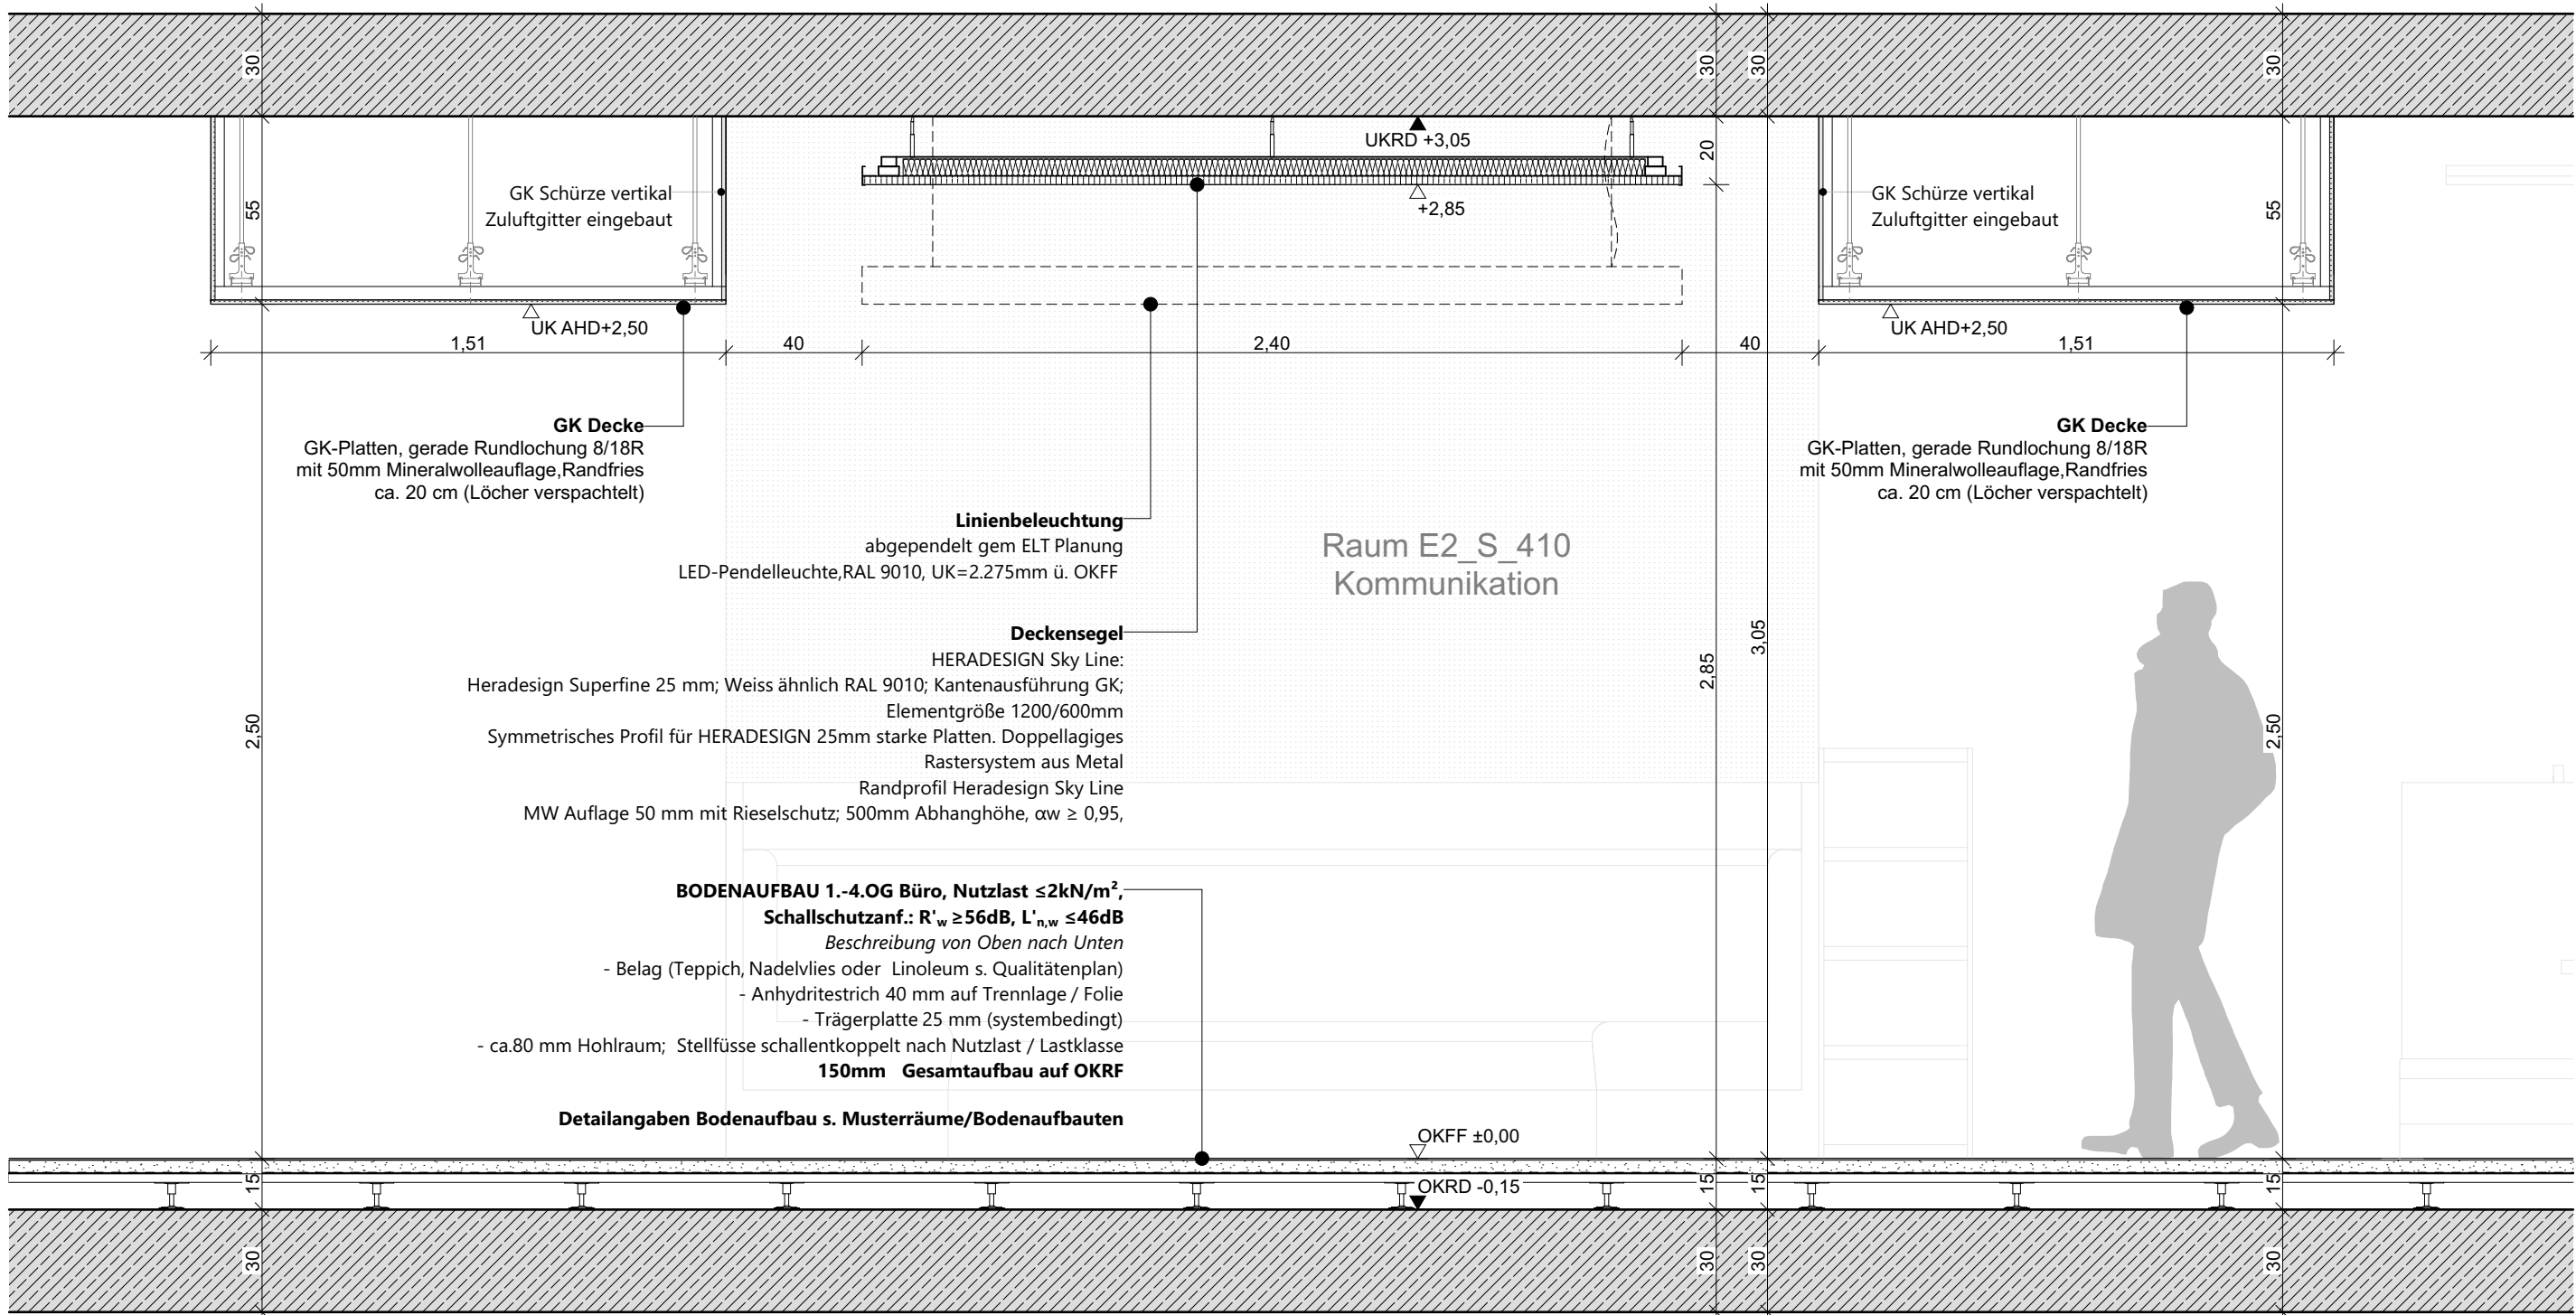


Deckenspiegel M 1:50

Schnitt 2 M 1:20

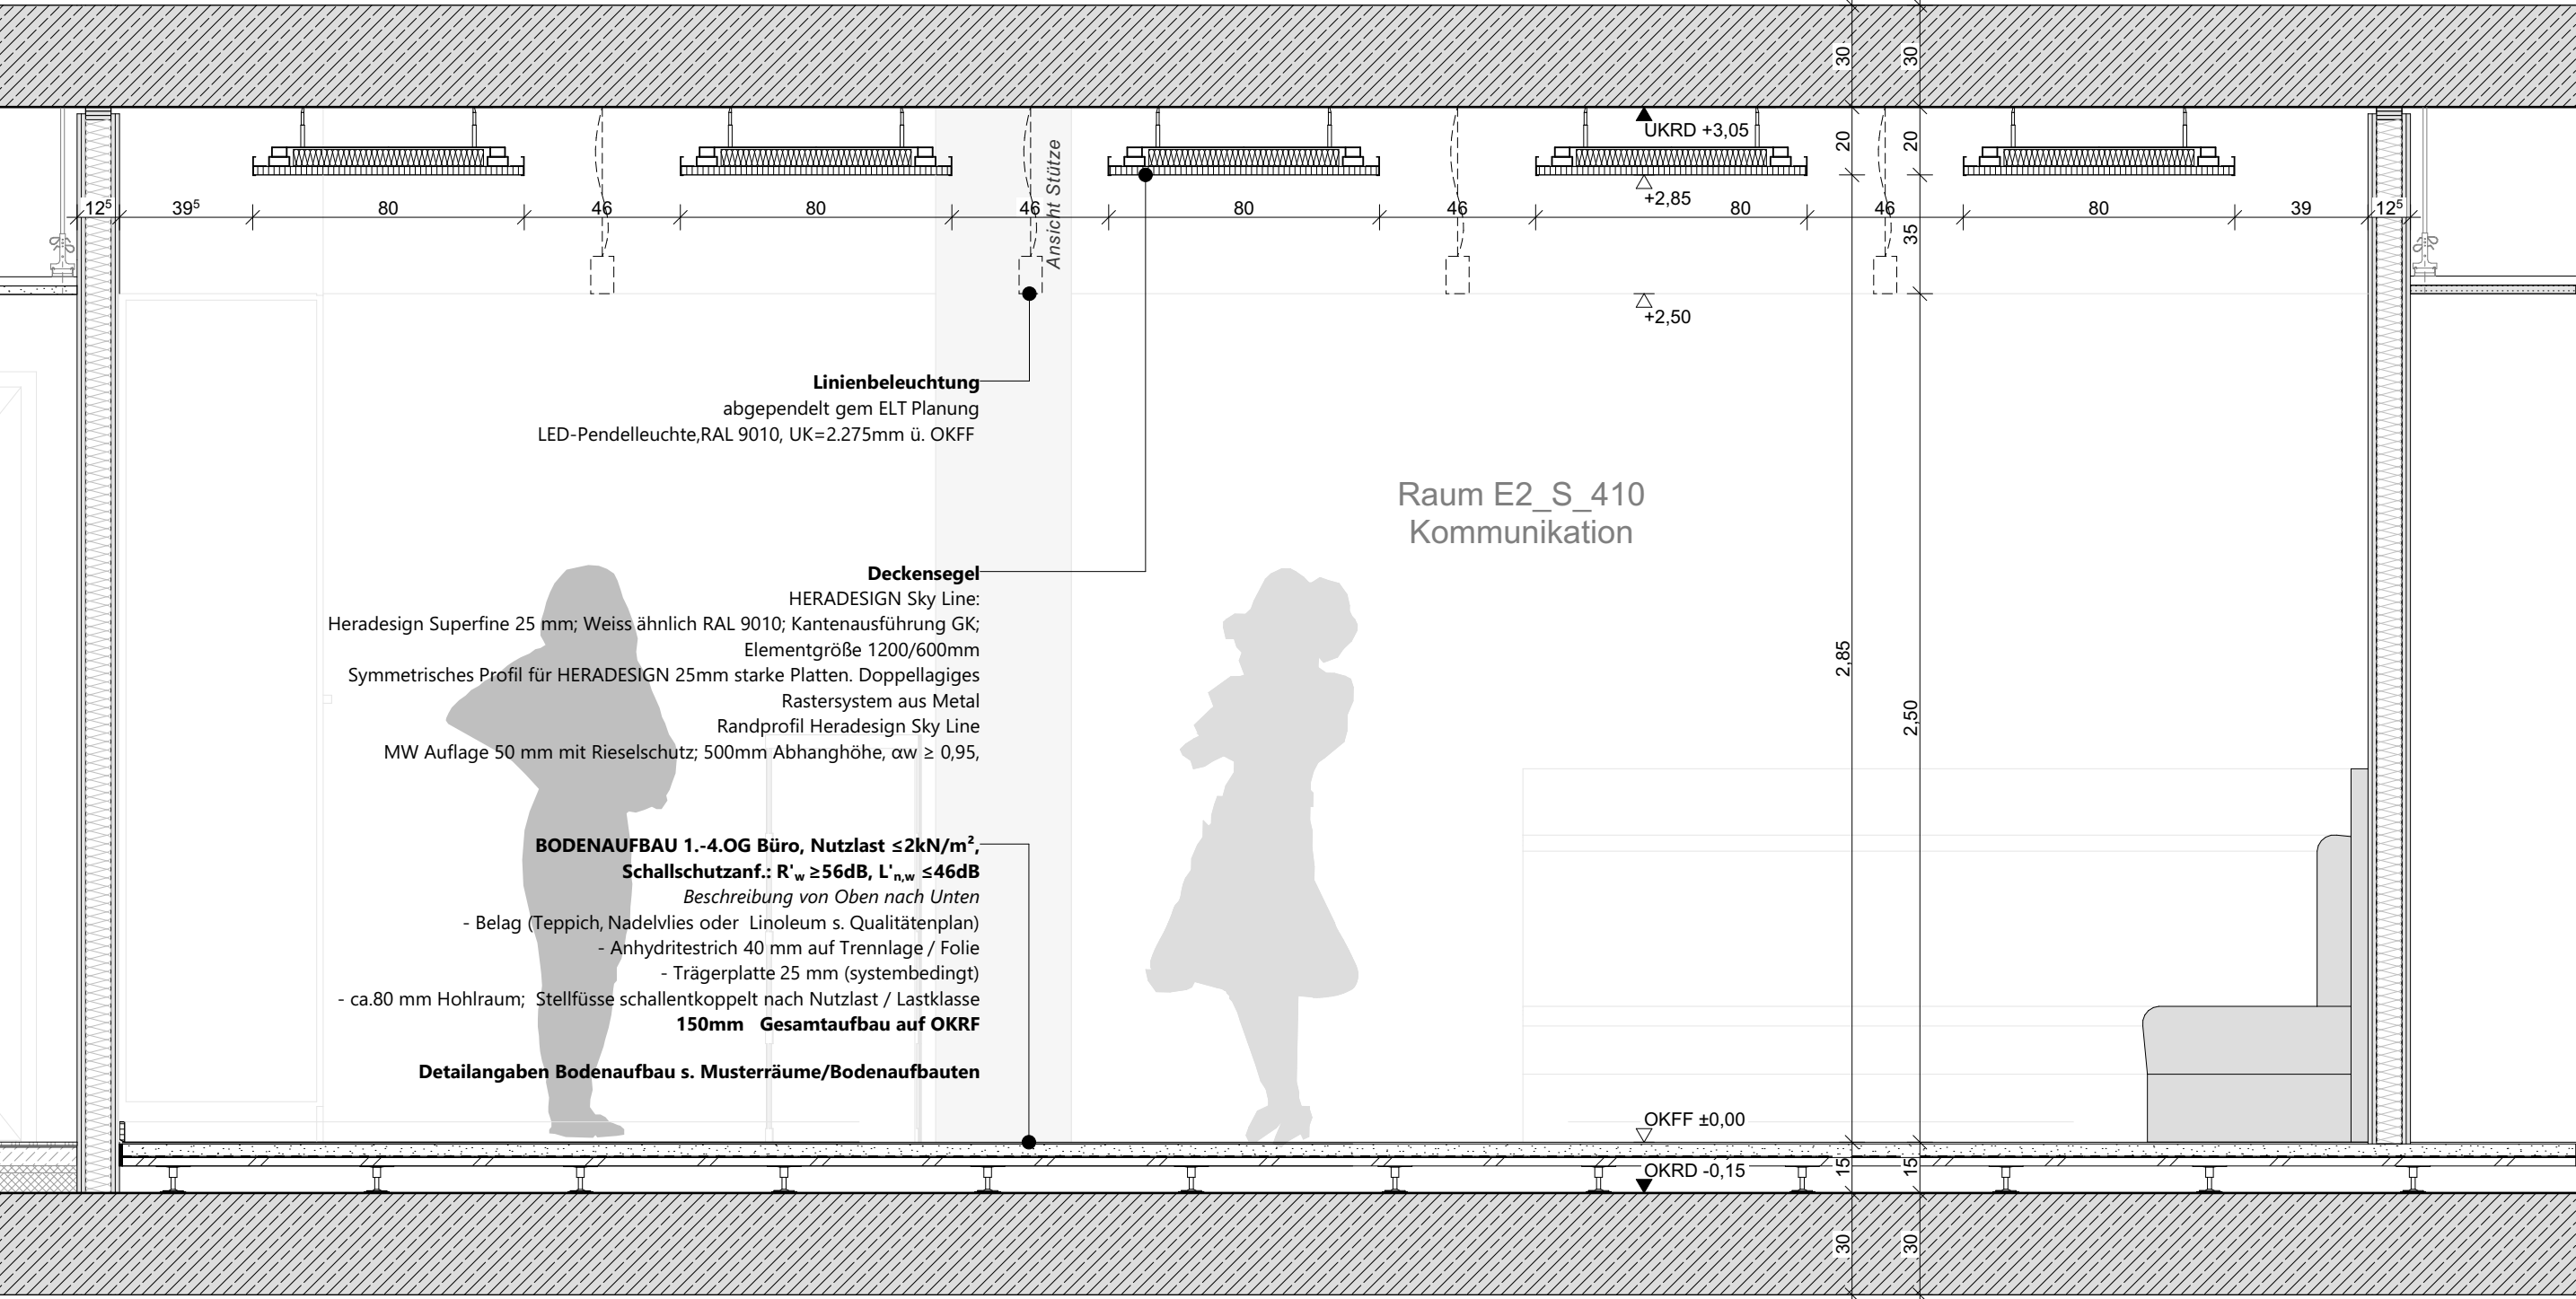

Schnitt 1 M 1:20

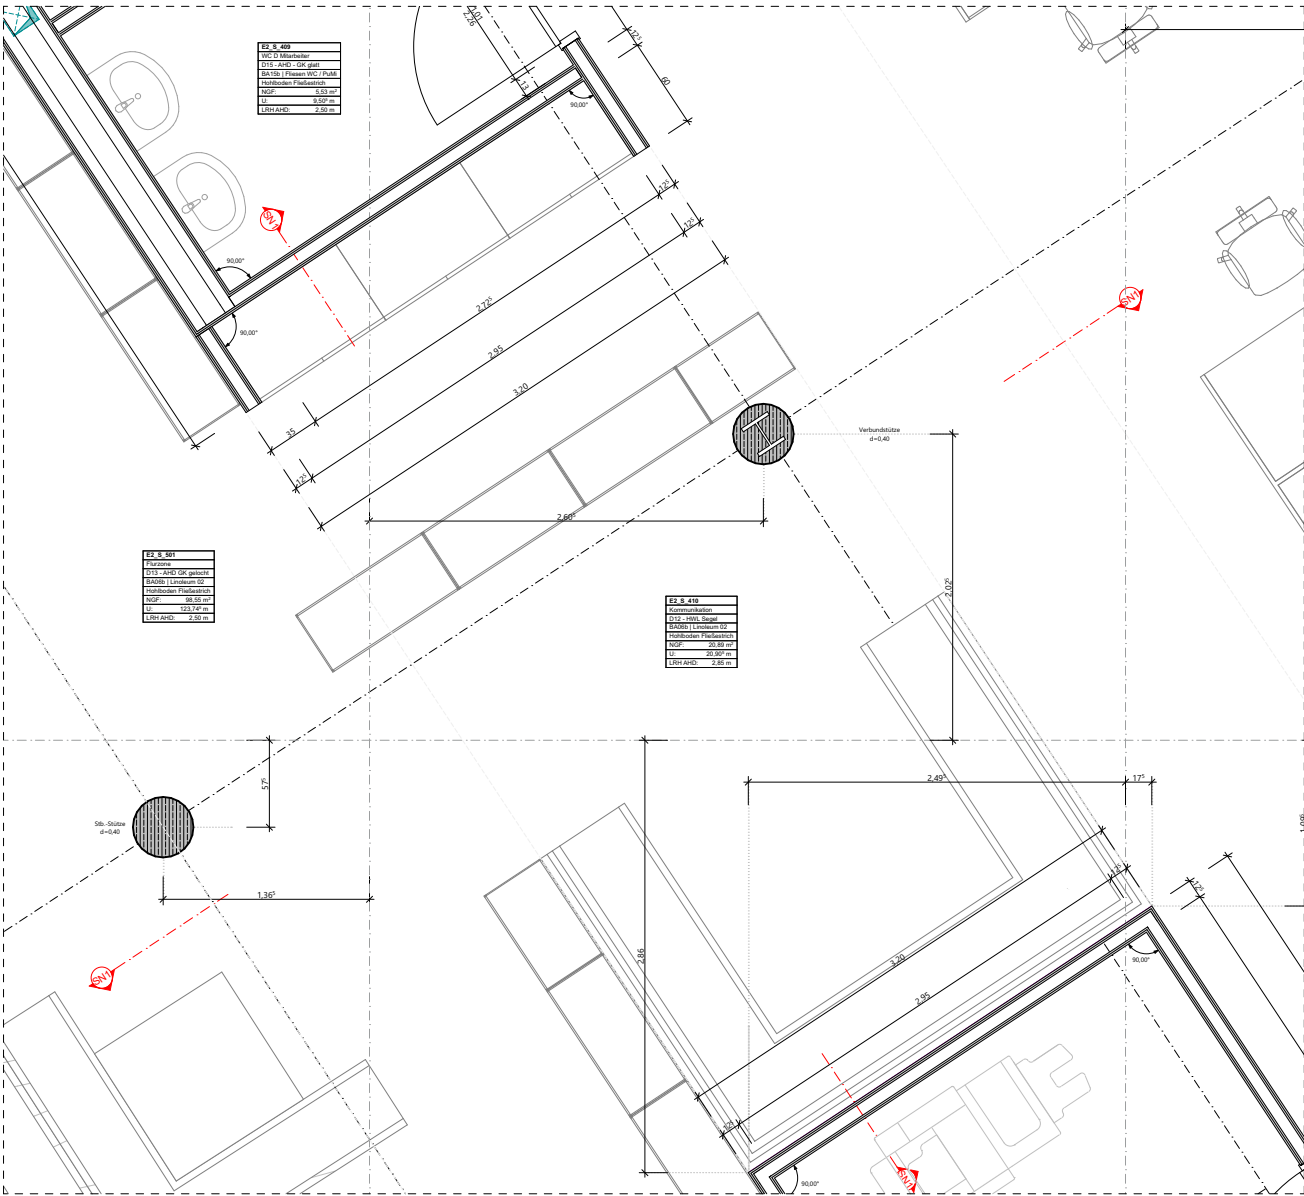

Grundriss M 1:50

Legende
+ OKFF EG ±0,00 = +57,55m NHN
Alle Maße sind Rohbaumaße sofern nicht anders angegeben.
Brüstungshöhen (BRH), Tür- und Fensterhöhen sind ab OKFF vermaßt.
Zeichnungen größeren Maßstabes haben vorrangige Gültigkeit.

Zeichenerklärung:

Stahlbeton

Mauerwerk

Mauerwerk, nachträglich zu errichten

Stahl

Holz

Leichtbau/ GK-Metallständerwand

Dämmung trittfest

Dämmung weich

WD=Wanddurchbruch

WS=Wandschlitz

BD=Bodendurchbruch

DD=Deckendurchbruch

Brandschutz

fb feuerbeständig

hfh hochfeuerbeständig

fh feuerhemmend

wmB widerstandsfähig gegen mechanische Beanspruchung

nbr nicht brennbar

Brandschutz

bei farbiger Darstellung:

fb/wmB

fb/wmB (Bauart)

fb

hfh/wmB

hfh

fh

Türen, Fenster, Verglasungen:

dt dichtschießend

dts dicht- und selbstschließend

rdts rauchdicht- und selbstschließend

fh feuerhemmend, dicht- und selbstschließend

fh/rdts feuerhemmend, rauchdicht- und selbstschließend

hfh hochfeuerhemmend, dicht- und selbstschließend

hfh/rdts hochfeuerhemmend, rauchdicht- und selbstschließend

fb feuerbeständig, dicht- und selbstschließend

fb/rdts feuerbeständig, rauchdicht- und selbstschließend

Gfl. Gangflügel

Sfl. Standflügel

US Unterschnitt

TS Türschließer

OH Türöffnung

TA Türantrieb

Vor Vorrichtung

BLS Blendschutz innen

VD Verdunkelung (elektrisch)

S Sonnenschutz

RL Rolläden

Höhen Grundrisse:

OKFF ±0,00 Oberkante Fertigfußboden bzw. Fertighöhe

OKRD -0,15 Oberkante Rohdecke bzw. Rohhöhe

UKRD +3,05 Unterseite Abhangende Decke von OKFF

Höhen Schnitte/ Ansichten:

± 0,00 Oberkante Fertig/ OKF (Ausbau-/ Fertighöhe)

+7,20 Unterseite Fertig/ UKF (Ausbau-/ Fertighöhe)

-0,15 Oberkante Roh/ OKR (Rohbauhöhe)

+6,70 Unterseite Roh/ UKR (Rohbauhöhe)

allg. Abkürzungen:

OK Oberkante

UK Unterseite

VK Vorderkante

FF Fertigfußboden

RD Rohdecke

UZ Unterzug

AHD Abhangende Decke

RH Raumhöhe von OKFF bis UKRD

HIL Höhe im Lichten (Raumhöhe von OKFF bis UK AHD/ Deckenbkl.)

BRH Brüstungshöhe (von OKFF bis OK Rohbrüstung)

BRHF Brüstungshöhe fertig (von OKFF bis OK fertig/ Fensterbank innen)

RR Regenrohr

RÖ Reinigungsöffnung

BE Bodeneinlauf

HK Heizkörper

Index	Änderungsbeschreibung	Datum	Name
01	Fortschreibung	16.06.2026	sc

12-21001

706_5_ÜP_02_308_01

Neubau Stadthaus 4 Münster

Architektur

LPH 5 - Ausführungsplanung

Bauherr

STADT MÜNSTER

Stadthaus 4
Klemensstraße 10 / Stadthaus 1, 48143 Münster

Baugrundstück

Albersloher Weg 41,43, 48115 Münster

Projektsteuerung Ausschreibung Baumanagement

assmann gruppe

assmann münster GmbH
Kardinal-von-Galen-Ring 55, 48149 Münster
Fon 0251.609.63000 , info@assmanngruppe.com

Planverfasser

assmann architekten GmbH
Baroper Straße 237, 44227 Dortmund
Fon 0231.75445.0

BAUWERKE:

Bauwerke Münster GmbH
Klemensstraße 10, Stadthaus 1, 48143 Münster
Fon Tel.0251 29 79 411-0, info@bauwerke-ms.de

Vertreten durch:

Bauwerke Münster GmbH
Klemensstraße 10, Stadthaus 1, 48143 Münster
Fon Tel.0251 29 79 411-0, info@bauwerke-ms.de

Planinhalt

Vorabzug

Planverfasser: **HJA**

Planschlüssel
(Planenstellen: PRE_LP_Gebäudedetail_Planart_Geschoss_Ild.Nr.,Index)
706_5_ÜP_02_308_01

Musterraum Mittelzone (GR/ DS/ SCH+ANS), Kommunikation

Planstand
Index
01

Datum
16.06.2026

Maßstab
1:20, 1:50

Gez.
ass

Gepr.
ass

Planformat
84,1x59,4cm