




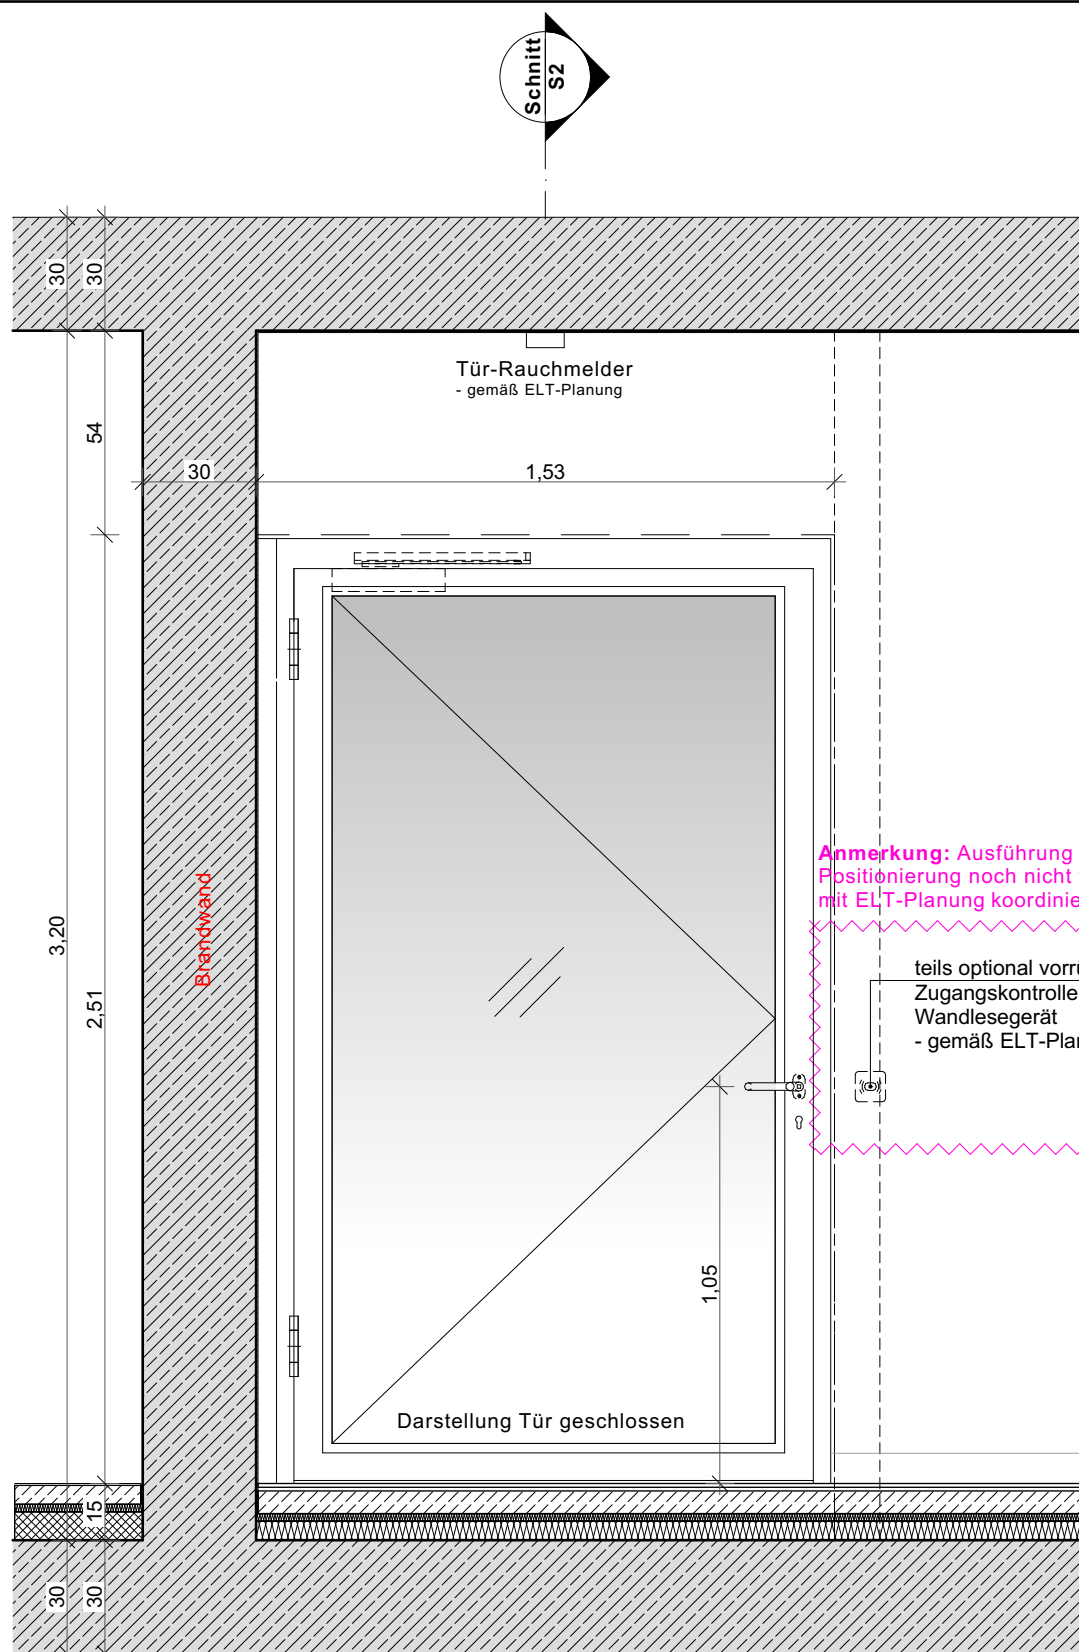

SCHNITT S1 M 1:20

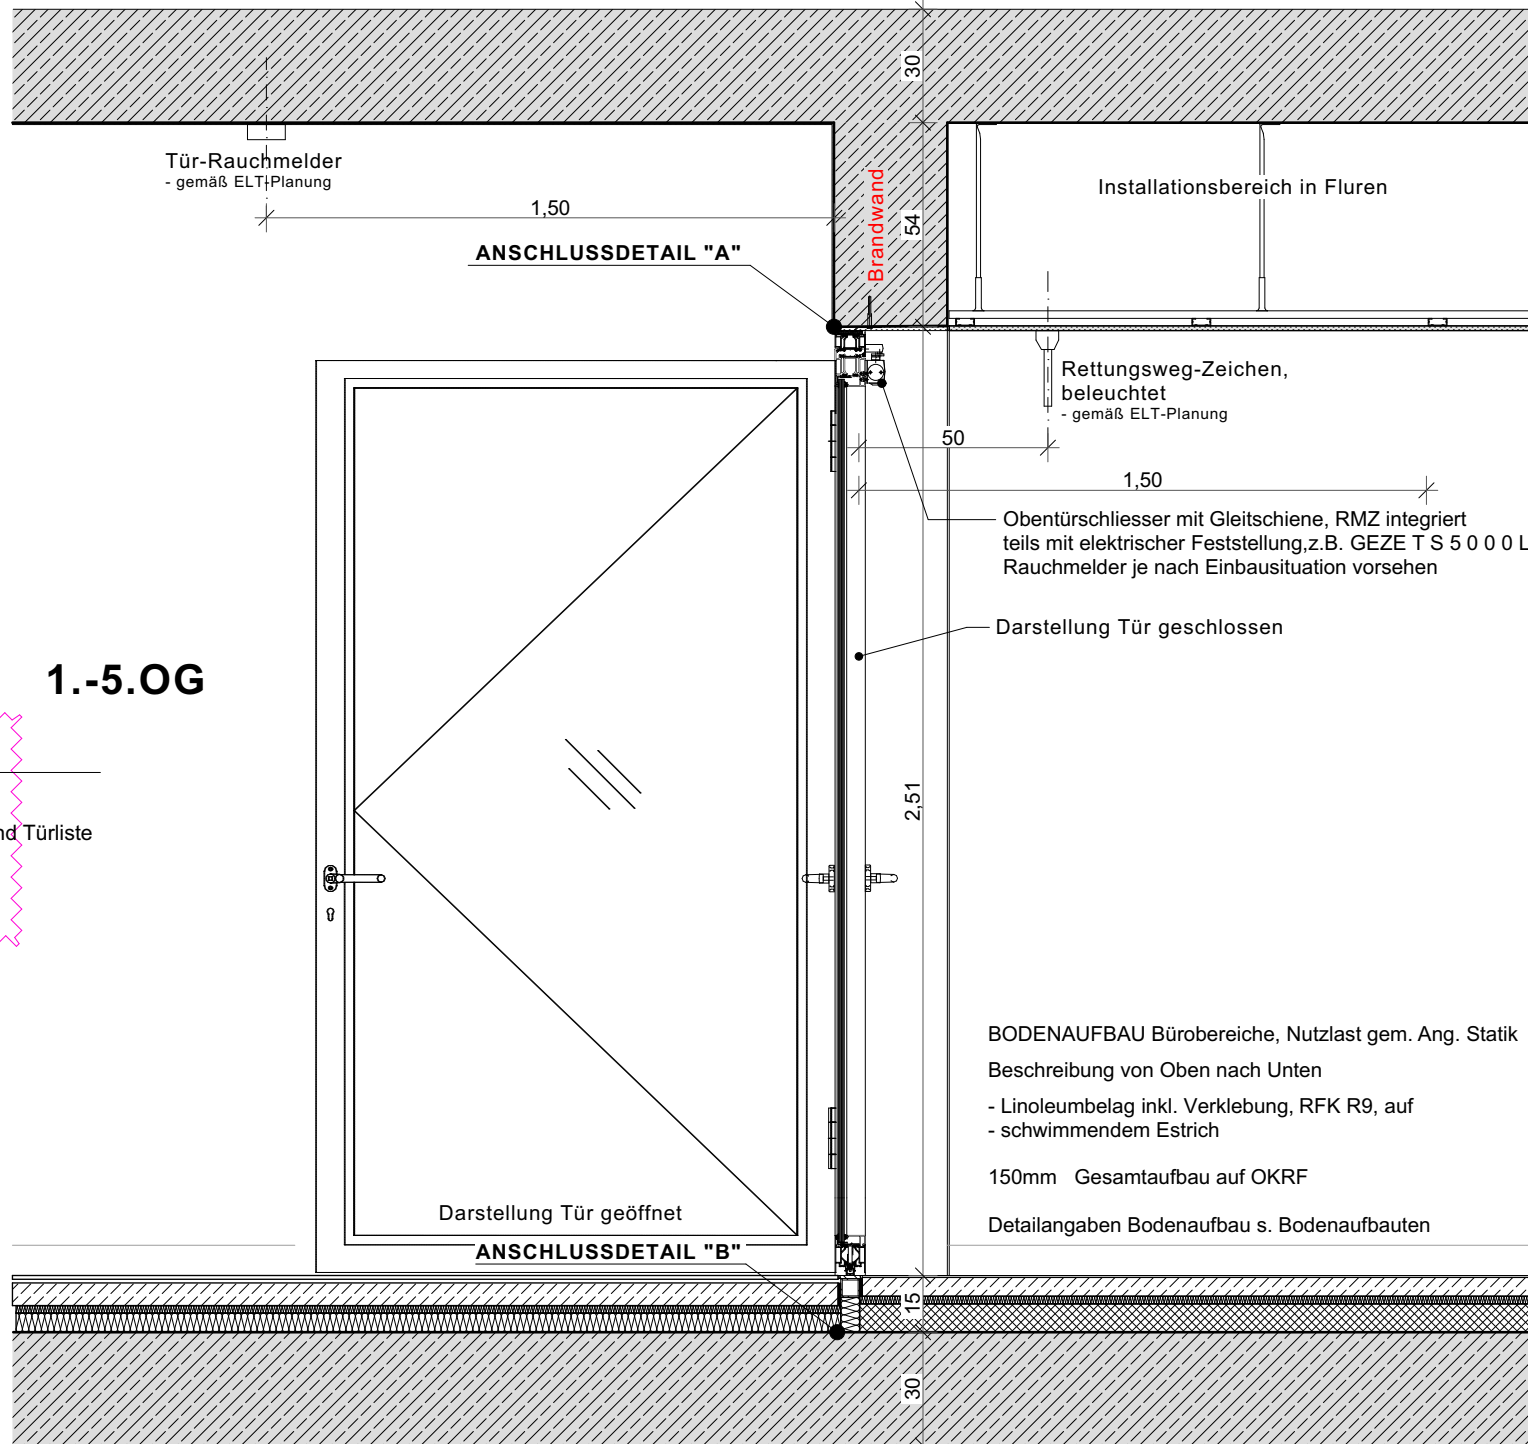

SCHNITT S2 M 1:20

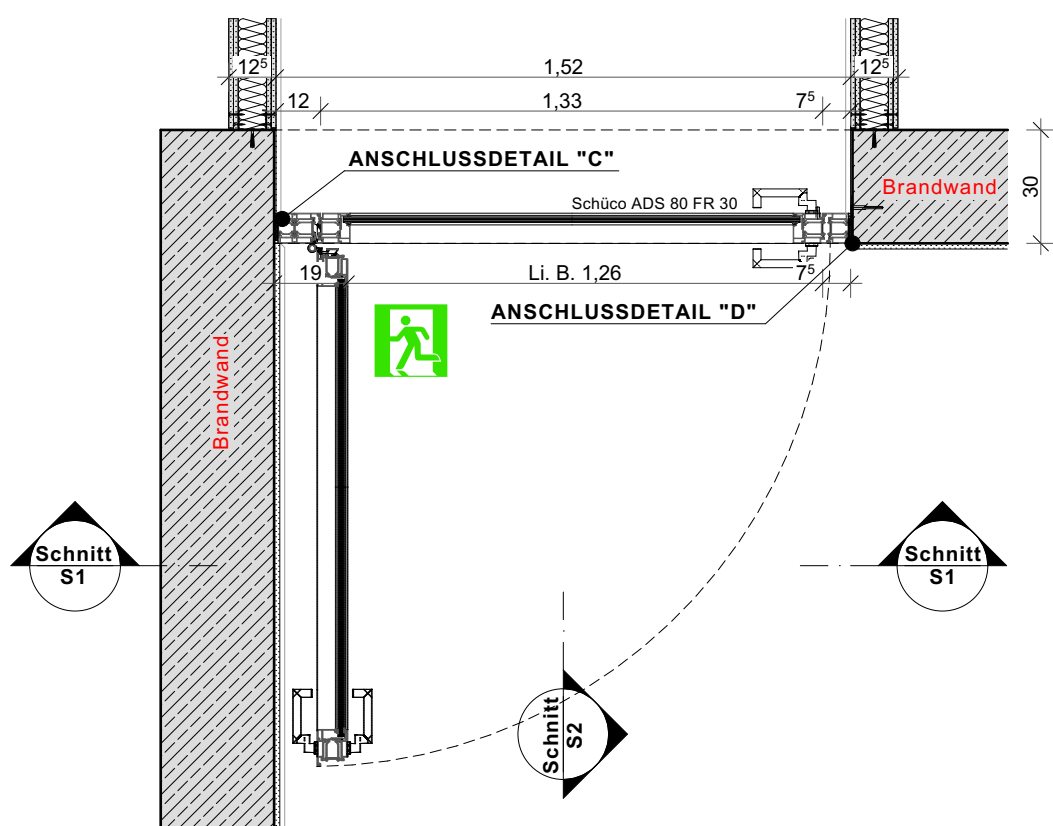

GRUNDRISS M 1:20

Türe T30RS zw. TRH und Bürobereichen
Öffnungsmaße b/h = 1,53/2,51m
li. Durchgangsbreite min. 1,20m,
li. Durchgangshöhe min. 2,40m
Einbau in StB-Wand (Brandwand) d = 30cm:


Alle Konstruktionen gem Allgemeine Bauartgenehmigung (aBZ) des Türherstellers!

Türkonstruktion:

- Profilsystem: Alu-Rohrrahmen-Türe, z.B. Schüco ADS 80 FR 30
- Bänder: Rollenbänder, Anzahl nach Erfordernis
- Glas: z.B. Pyrostop
- Oberfläche: pulverbeschichtet RAL 9010
- Bedienelemente beidseitig Drücker, in Fluchtrichtung innenseitig
- Drücker nach DIN EN 179
- ZuKo mittels koppelbarem Drücker und Token
- Schloß: vorgerichtet für Einbau Profilzylinder
- teils mit Drehtürantrieb und Motorschloß (EG + 1. OG)


Türfunktionen:

- Zugangskontrolle System 2: Token und Wandleser
- elektronisches Schließsystem mit Motorschloß, Token(Transponder) mit Wandleser, mit Riegelkontakt (Zentrale Zustandskontrolle, nicht zentral verschließbar)
- aus internen Bereichen in Fluchttreppenhäuser immer mit Panikfunktion offenbar
- mechanische Schließanlage als Redundanz
- Magnetkontakt zur Riegelüberwachung
- Fluchttüre - In Fluchtrichtung mit Panikfunktion immer, auch unbemerkt offenbar
- Bauaufsichtlich zugelassene, elektromagnetische Feststelleneinrichtung mit Wandmagneten und Taster zum Lösen
 - im Betrieb offen
 - mit separaten Rauchmeldern
 - Türe schließt bei Rauchdetektion
 - selbstschließend mit Obentürschließer auf Bandgegenseite
- gemäß Brandschutzkonzept: fhrdis
- fh feuerhemmend
- r rauchdicht
- dt dichtschießend
- s selbstschließend
- ohne Schallschutz
- Beanspruchungsklasse nach DIN EN 1192: Klasse 2

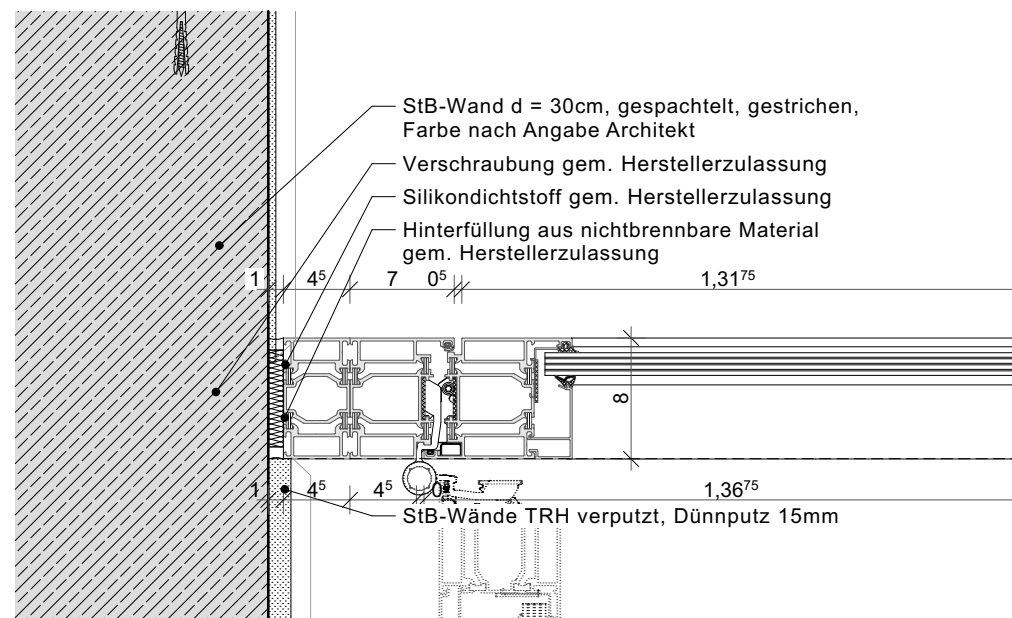


ANSCHLUSSDETAIL "C" M 1:5

ANSCHLUSSDETAIL "A" M 1:5

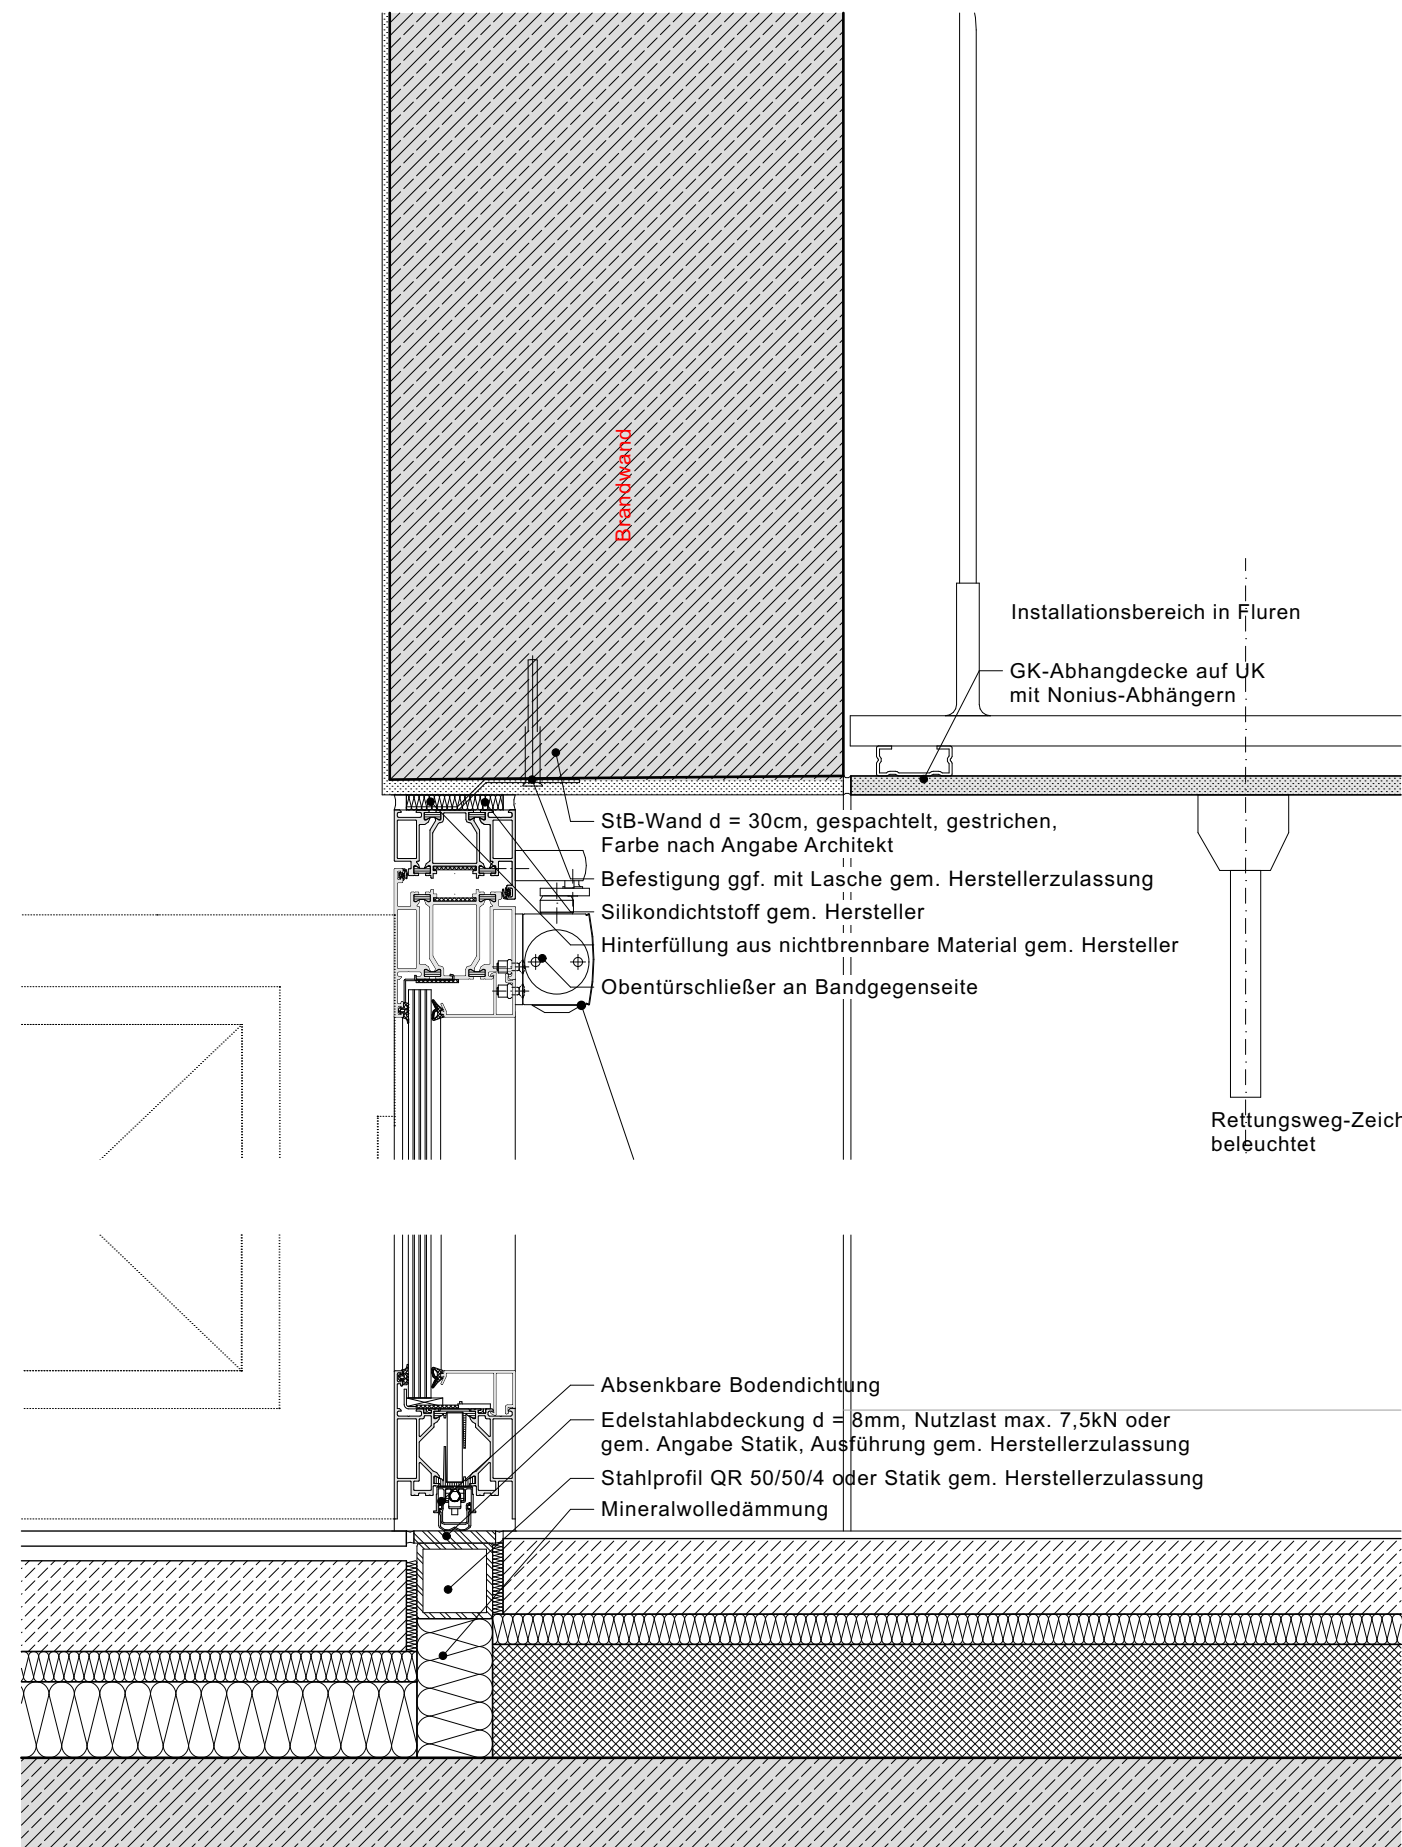

ANSCHLUSSDETAIL "B" M 1:5

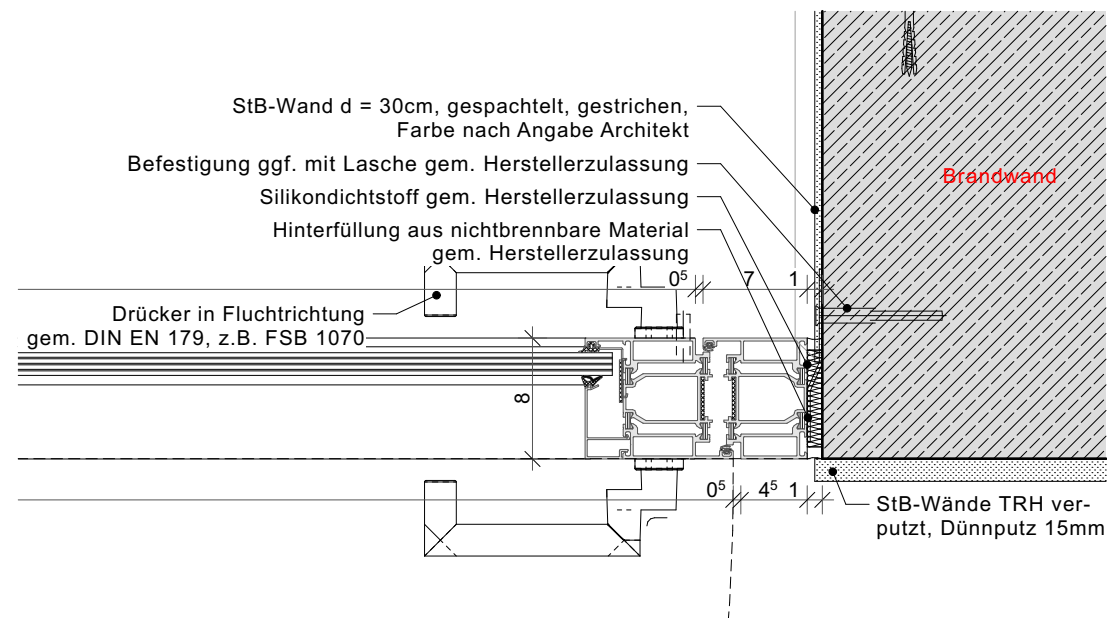

ANSCHLUSSDETAIL "D" M 1:5

Projekt: 12-21001 Neubau Stadthaus 4 Münster	Gez. Gepr. 59,4x42,0cm	Planformat 1:20, 1:5	Maßstab: 1:20, 1:5	Bauherr Stadt Münster Klemensstraße 10 / Stadthaus 1, 48143 Münster	Projektsteuerung Ausschreibung Baumanagement Planverfasser assmann münster GmbH Kardinal-von-Galen-Ring 55, 48149 Münster Fon 0251.609.63000, info@assmanngruppe.com	Planinhalt: Brandschutztüre TRH	Planverfasser: Assmann	Index 02	Art der Änderung: Alu System Schüco, diverse Anpassungen	Vorabzug assmann gruppe
Plannr.: 706_5_DE_--_405_	Planstand 02	Datum 30.10.2025	LPH 5 - Ausführungsplanung Architektur	Vertreten durch: Bauwerke Münster GmbH Klemensstraße 10, Stadthaus 1, 48143 Münster Fon Tel. 0251 29 79 411-0, info@bauwerke-ms.de	assmann architekten GmbH Baroper Straße 237, 44227 Dortmund Fon 0231.75445.0					