



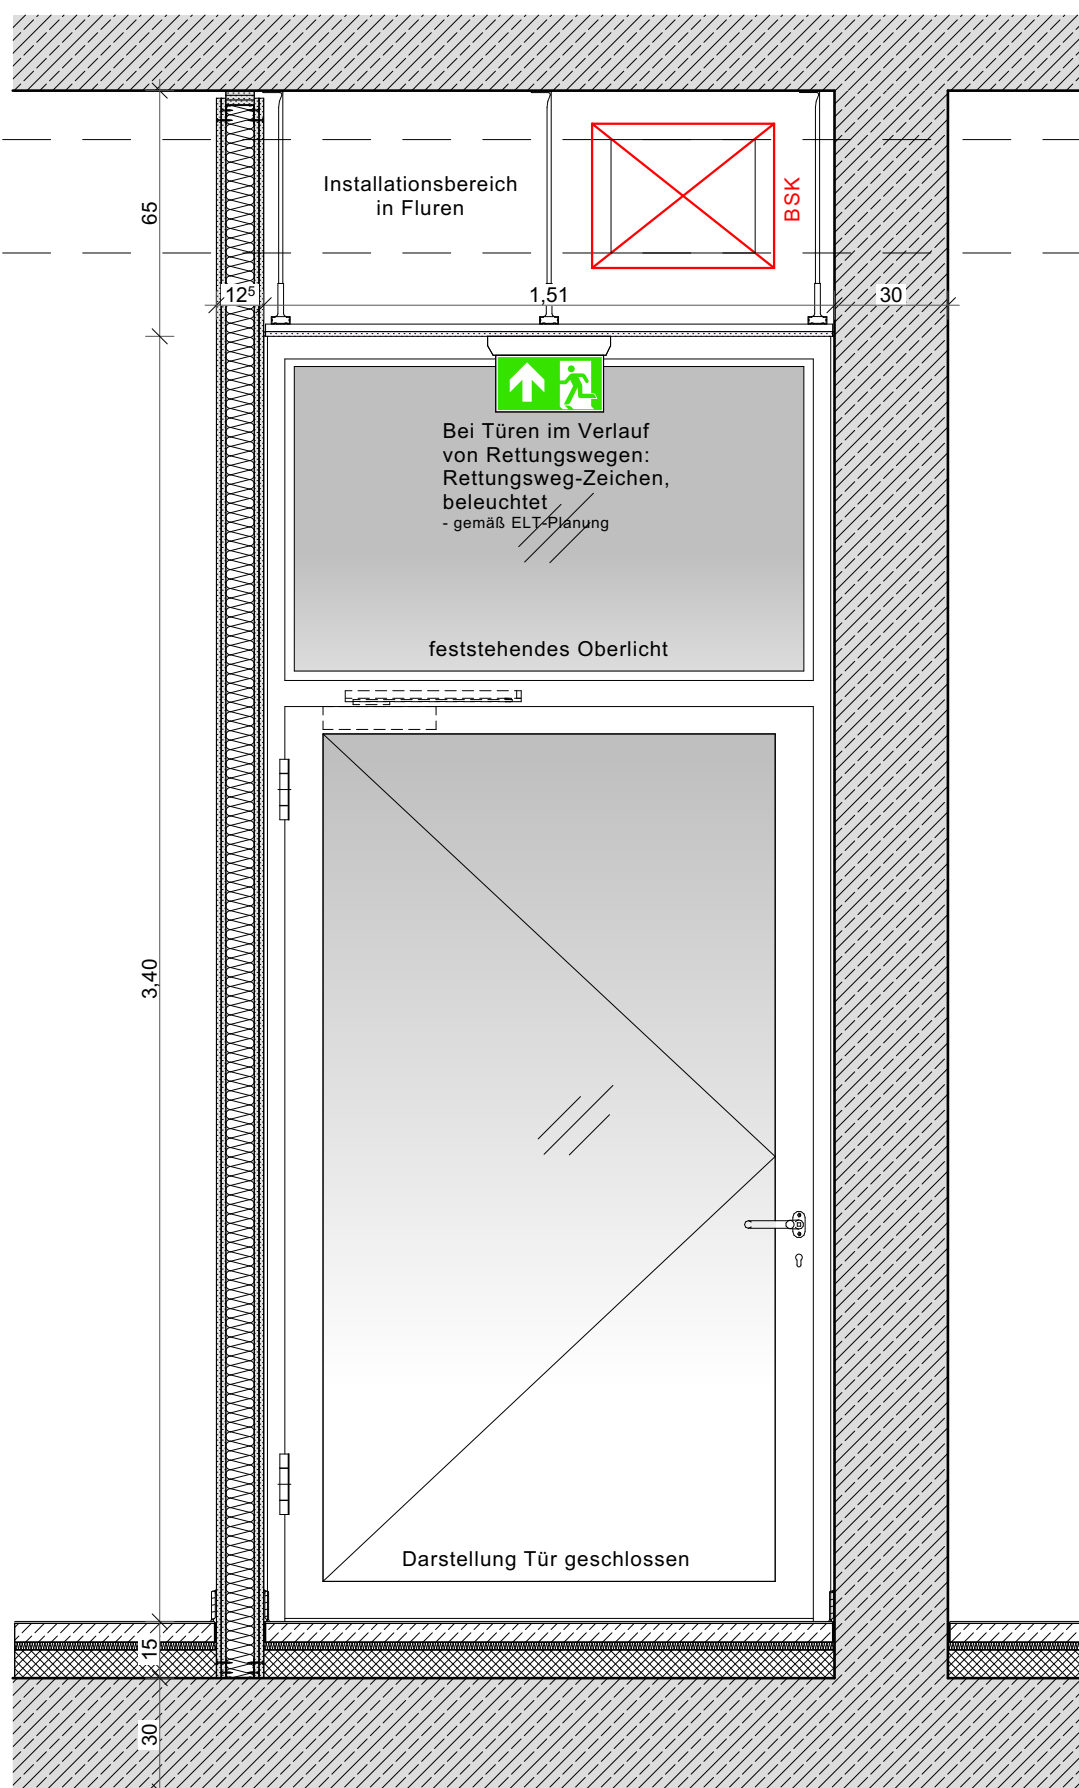


SCHNITT S1 M 1:20

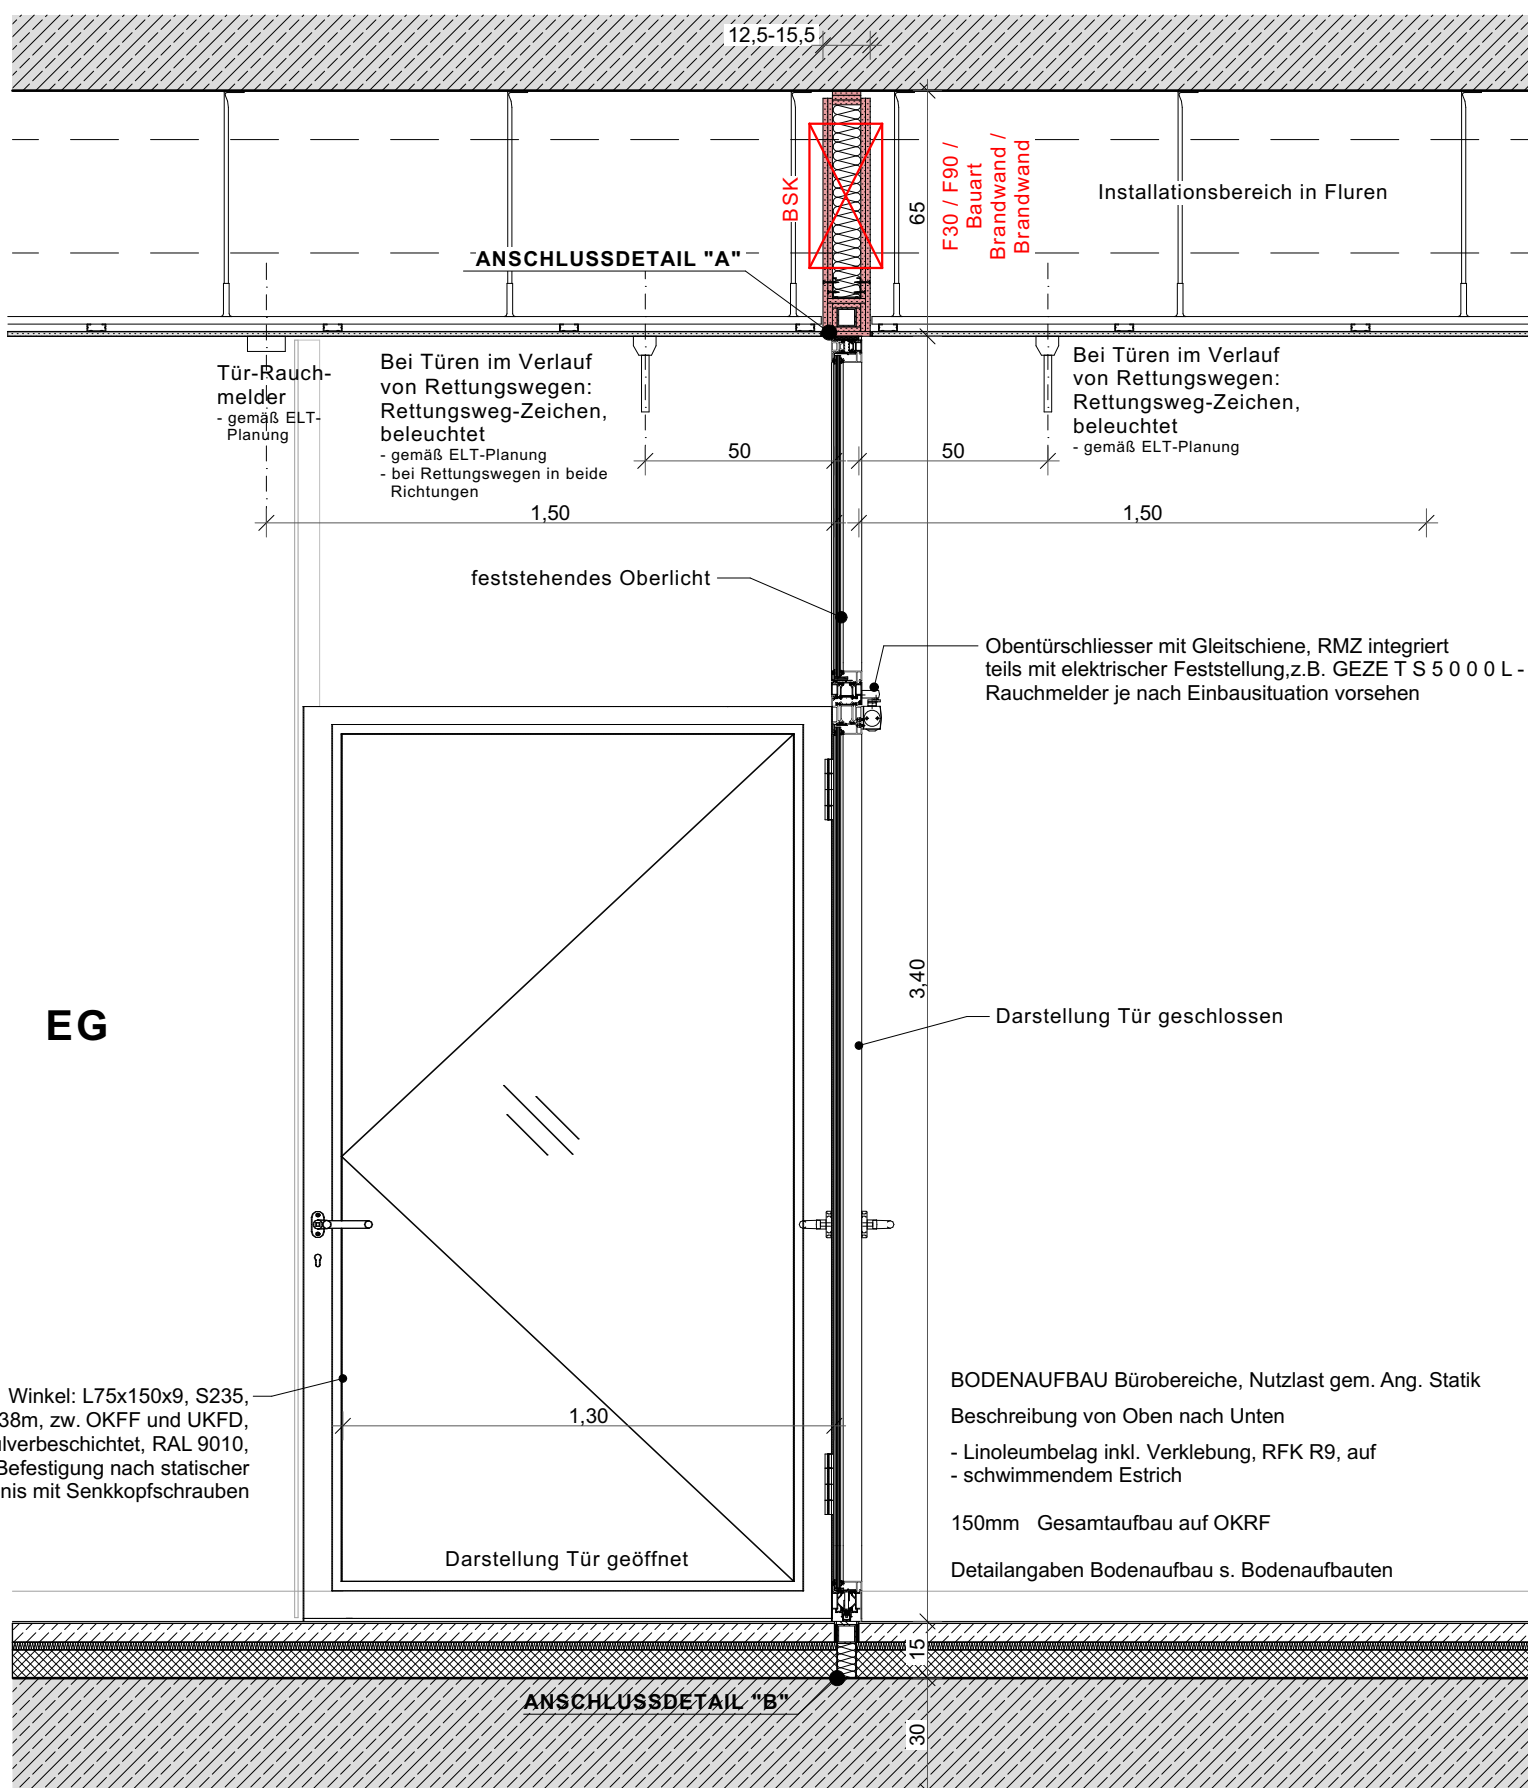


SCHNITT S2 M 1:20

ANSCHLUSSDETAIL "A" M 1:5

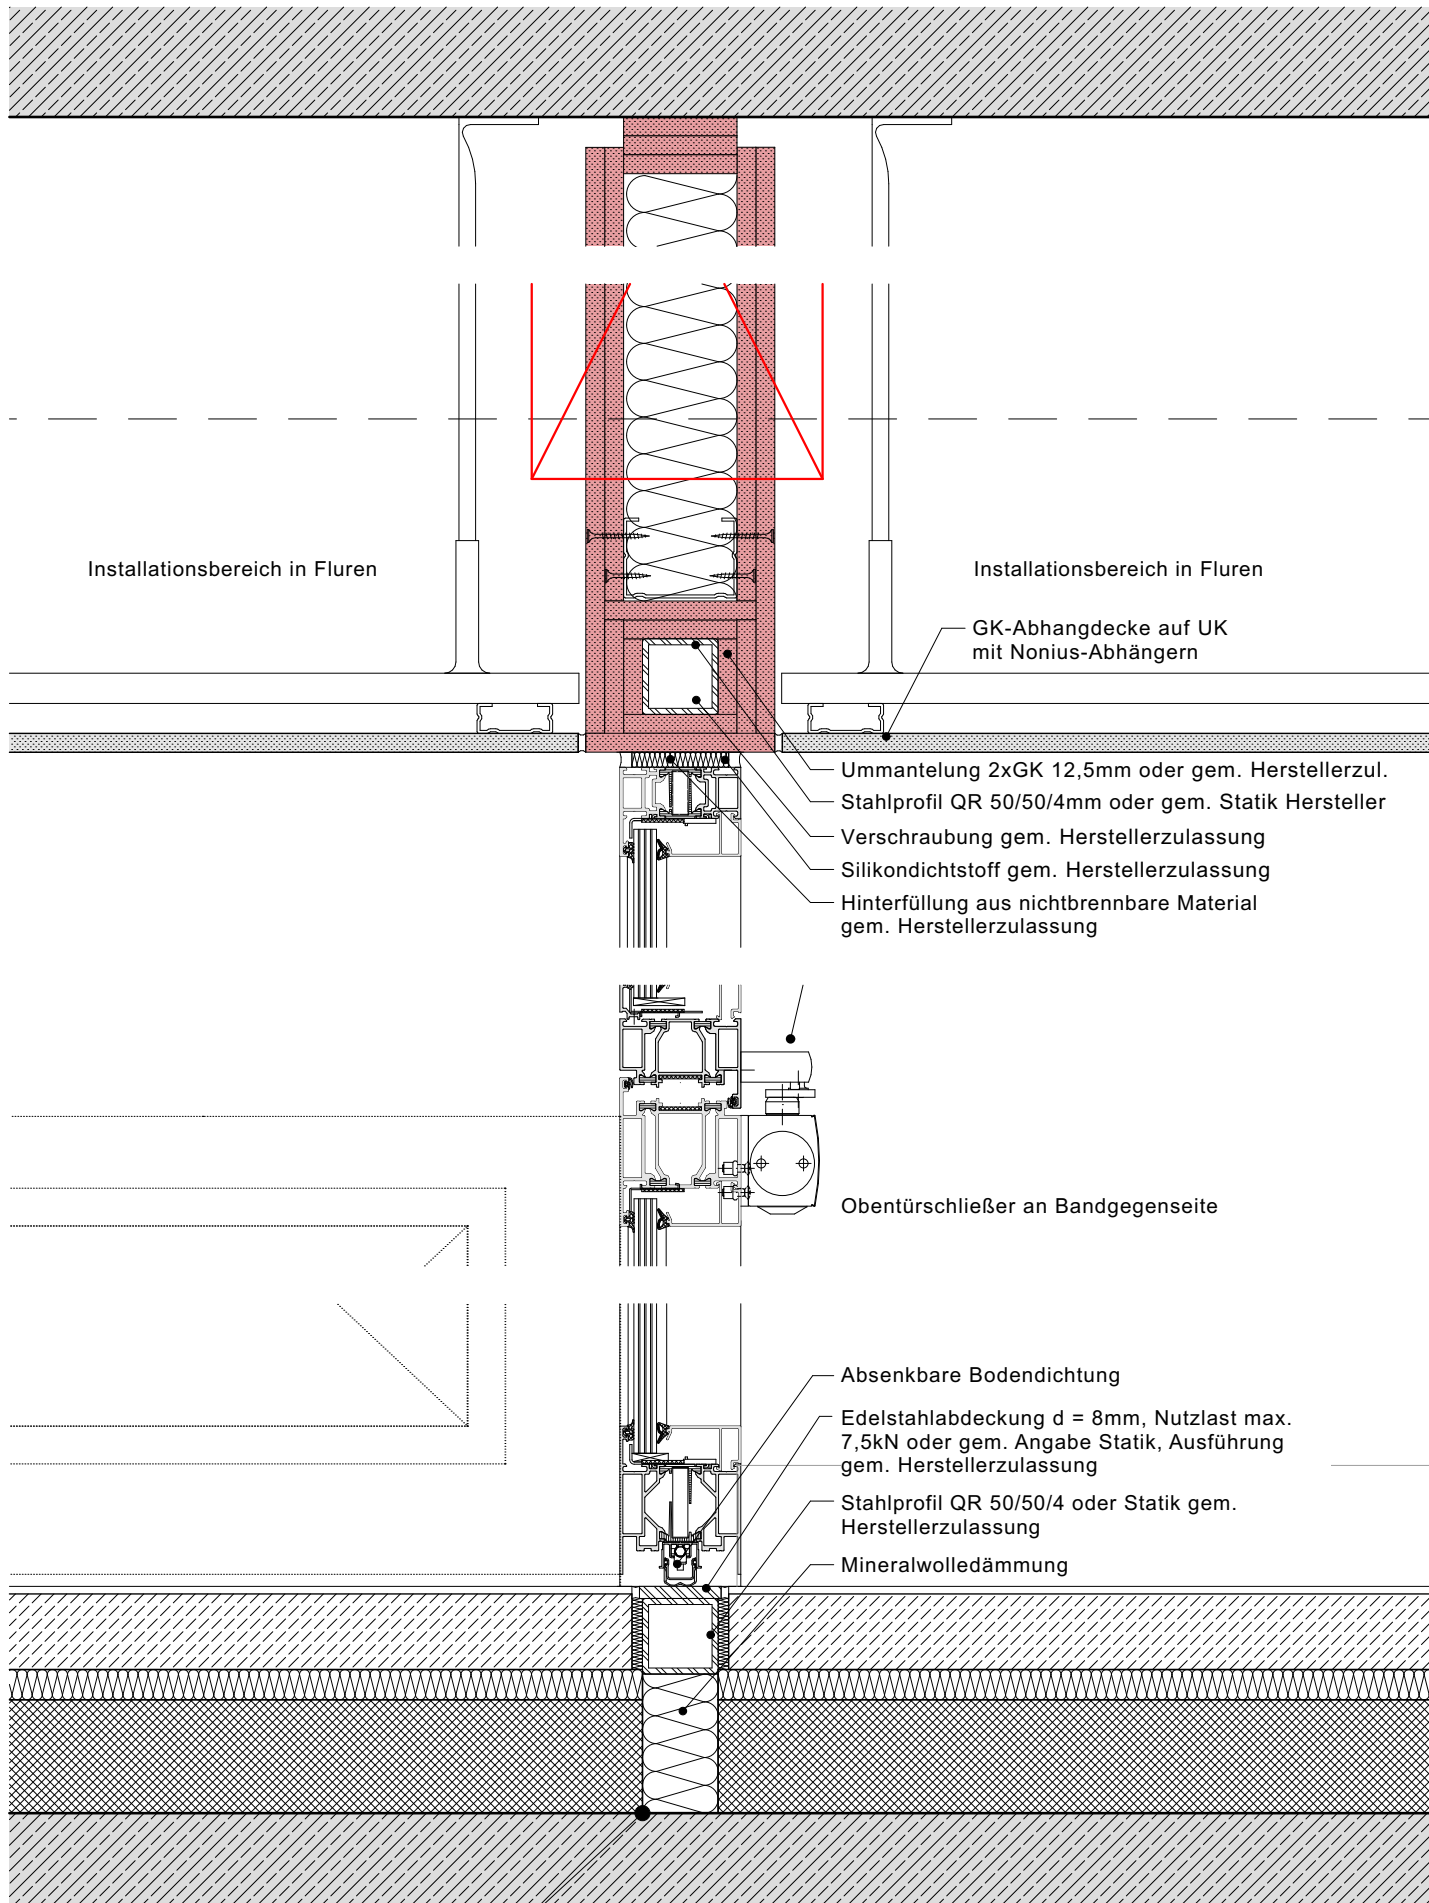

ANSCHLUSSDETAIL "B" M 1:5

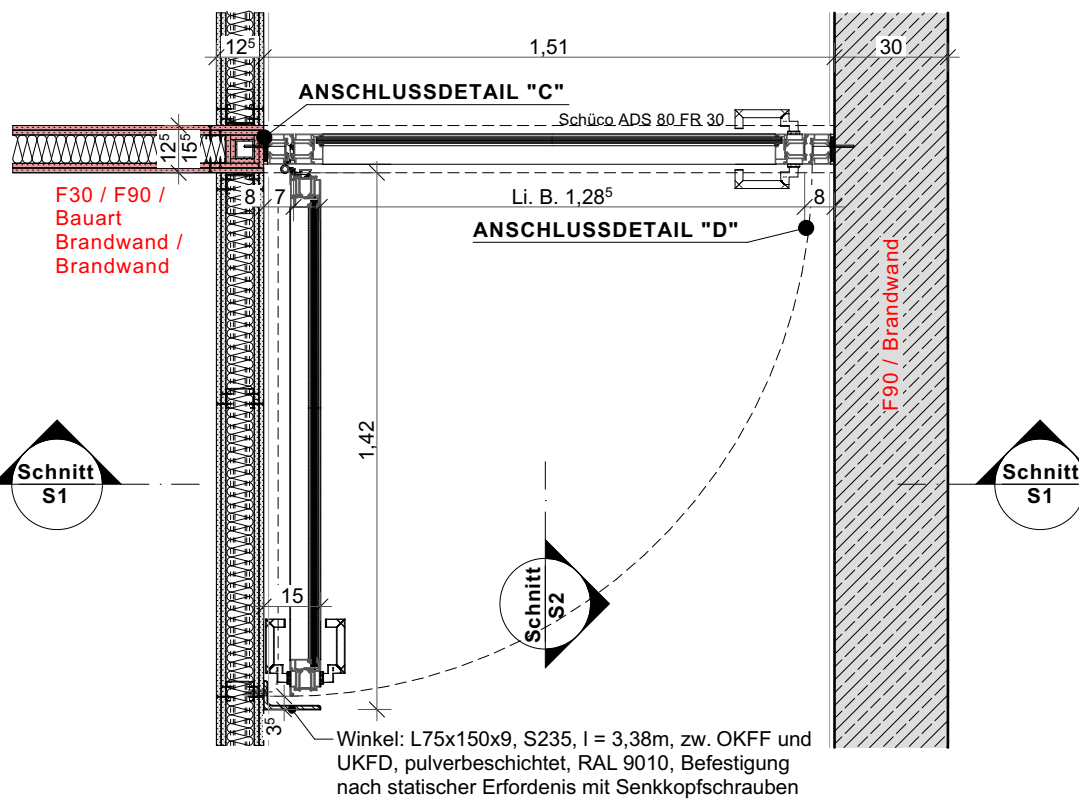


GRUNDRISS M 1:20


Türe T30RS / T90RS zw. Nutzungseinheiten / Brandabschnitten in Bürobereichen
Öffnungsmaße b/h = 1,51/2,50m,
li. Durchgangsbreite min. 1,20m,
li. Durchgangshöhe min. 2,40m
Einbau in GK-Wand F30 / F90 / Bauart Brandwand / Brandwand und StB-Wand (F90 / Brandwand):

Alle Konstruktionen gem Allgemeine Bauartgenehmigung (aBZ) des Türherstellers!

- Türkonstruktion:**
- Profilsystem: Alu-Rohrrahmen-Türe, z.B. Schüco ADS 80 FR 30 mit feststehendem Oberlicht
 - Bänder: Rollenbänder, Anzahl nach Erfordernis
 - Glas: z.B. Pyrostop
 - Oberfläche: pulverbeschichtet RAL 9010
 - Bedienelemente beidseitig Drücker, in Fluchtrichtung Drücker nach DIN EN 179
 - Schloß: vorbereitet für Einbau Profilzylinder
 - Bauaufsichtlich zugelassene, elektromagnetische Feststelleneinrichtung in OTS integriert und Taster zum Lösen
- Türfunktionen:**
- Im Falle Fluchttüre - In Fluchtrichtung mit Panikfunktion immer, auch unbemerkt öffnbar
 - Bauaufsichtlich zugelassene, elektromagnetische Feststelleneinrichtung in OTS integriert und Taster zum Lösen
 - im Betrieb offen
 - Rauchmelder in OTS integriert
 - Türe schließt bei Rauchdetektion
 - selbstschließend mit Obentürschliesser auf Bandgegenseite
 - gemäß Brandschutzkonzept: fhrdts / fdrdts
 - gemäß Brandschutzkonzept: fhrdts / fdrdts
 - fb feuerbeständig
 - fh feuerhemmend
 - r rauchdicht
 - dt dichtschließend
 - s selbstschließend
 - ohne Schallschutz
 - Beanspruchungsklasse nach DIN EN 1192: Klasse 2

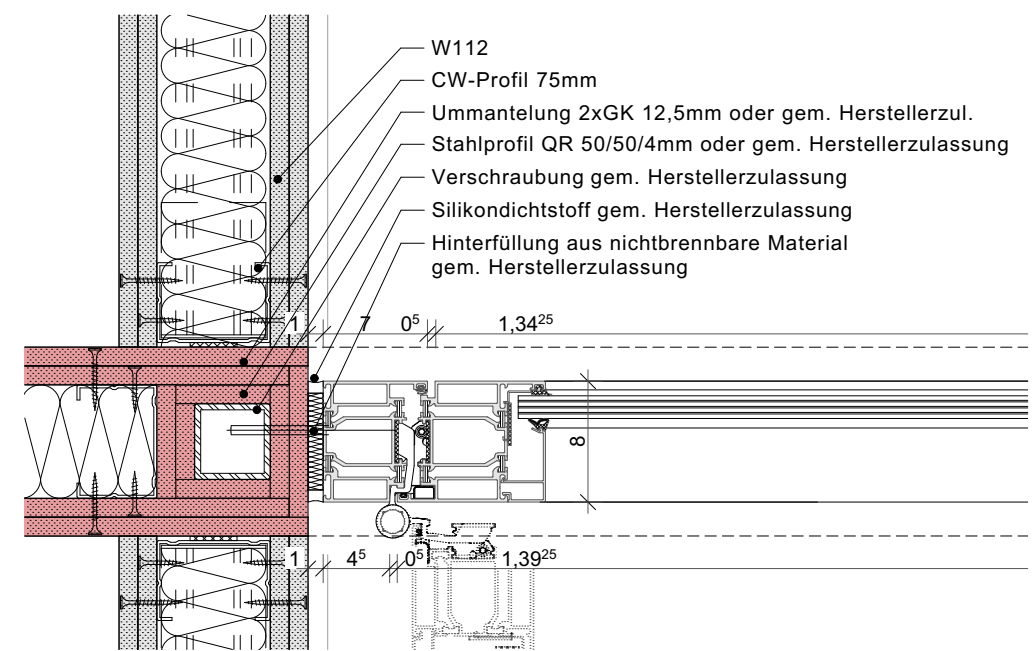

ANSCHLUSSDETAIL "C" M 1:5

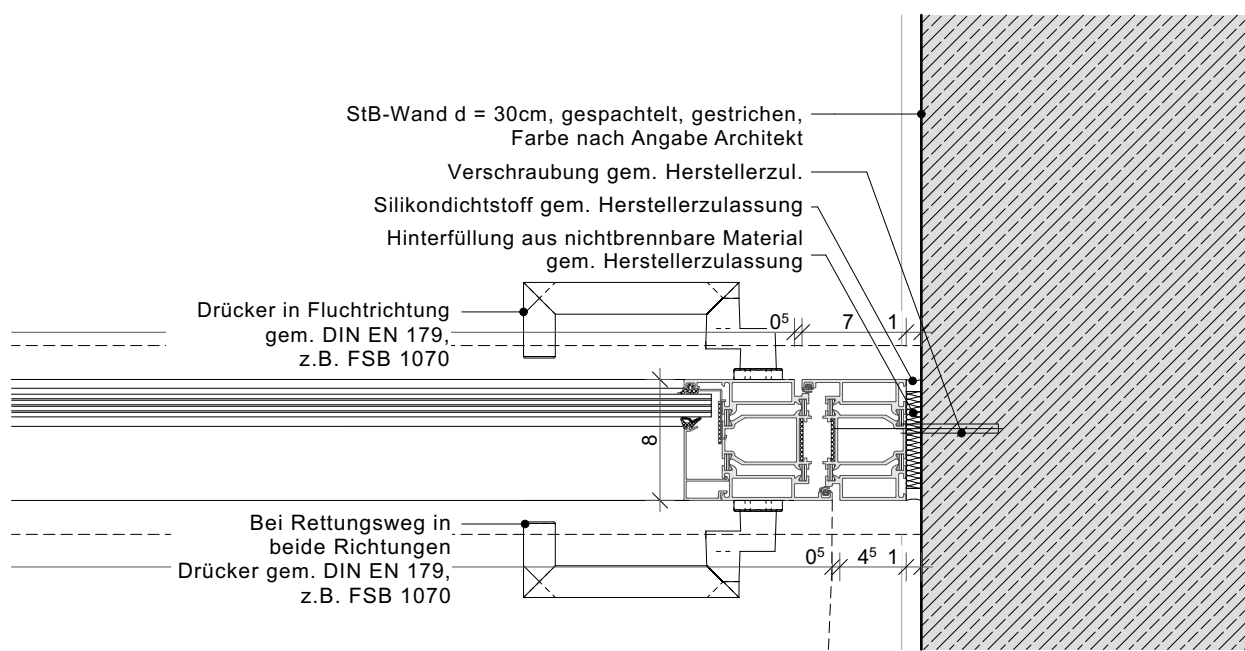

ANSCHLUSSDETAIL "D" M 1:5

Projekt: 12-21001 Neubau Stadthaus 4 Münster	Gez. Gepr. 59,4x42,0cm	Planformat 1:20, 1:5	Maßstab: 1:20, 1:5	Bauherr Stadt Münster Klemensstraße 10 / Stadthaus 1, 48143 Münster	Projektsteuerung Ausschreibung Baumanagement assmann münster GmbH Kardinal-von-Galen-Ring 55, 48149 Münster Fon 0251.609.63000, info@assmanngruppe.com	Planinhalte: Brandschutztüre Flure EG	Planverfasser: Assmann	Index 02	Art der Änderung: Alu System Schüco, diverse Anpassungen	Vorabzug assmann gruppe
Planr.: 706_5_DE_--_406_	Planstand Index 02	Datum 30.10.2025	LPH 5 - Ausführungsplanung Architektur	Vertreten durch: Bauwerke Münster GmbH Klemensstraße 10, Stadthaus 1, 48143 Münster Fon Tel. 0251 29 79 411-0, info@bauwerke-ms.de	Planverfasser: assmann architekten GmbH Baroper Straße 237, 44227 Dortmund Fon 0231.75445.0					