


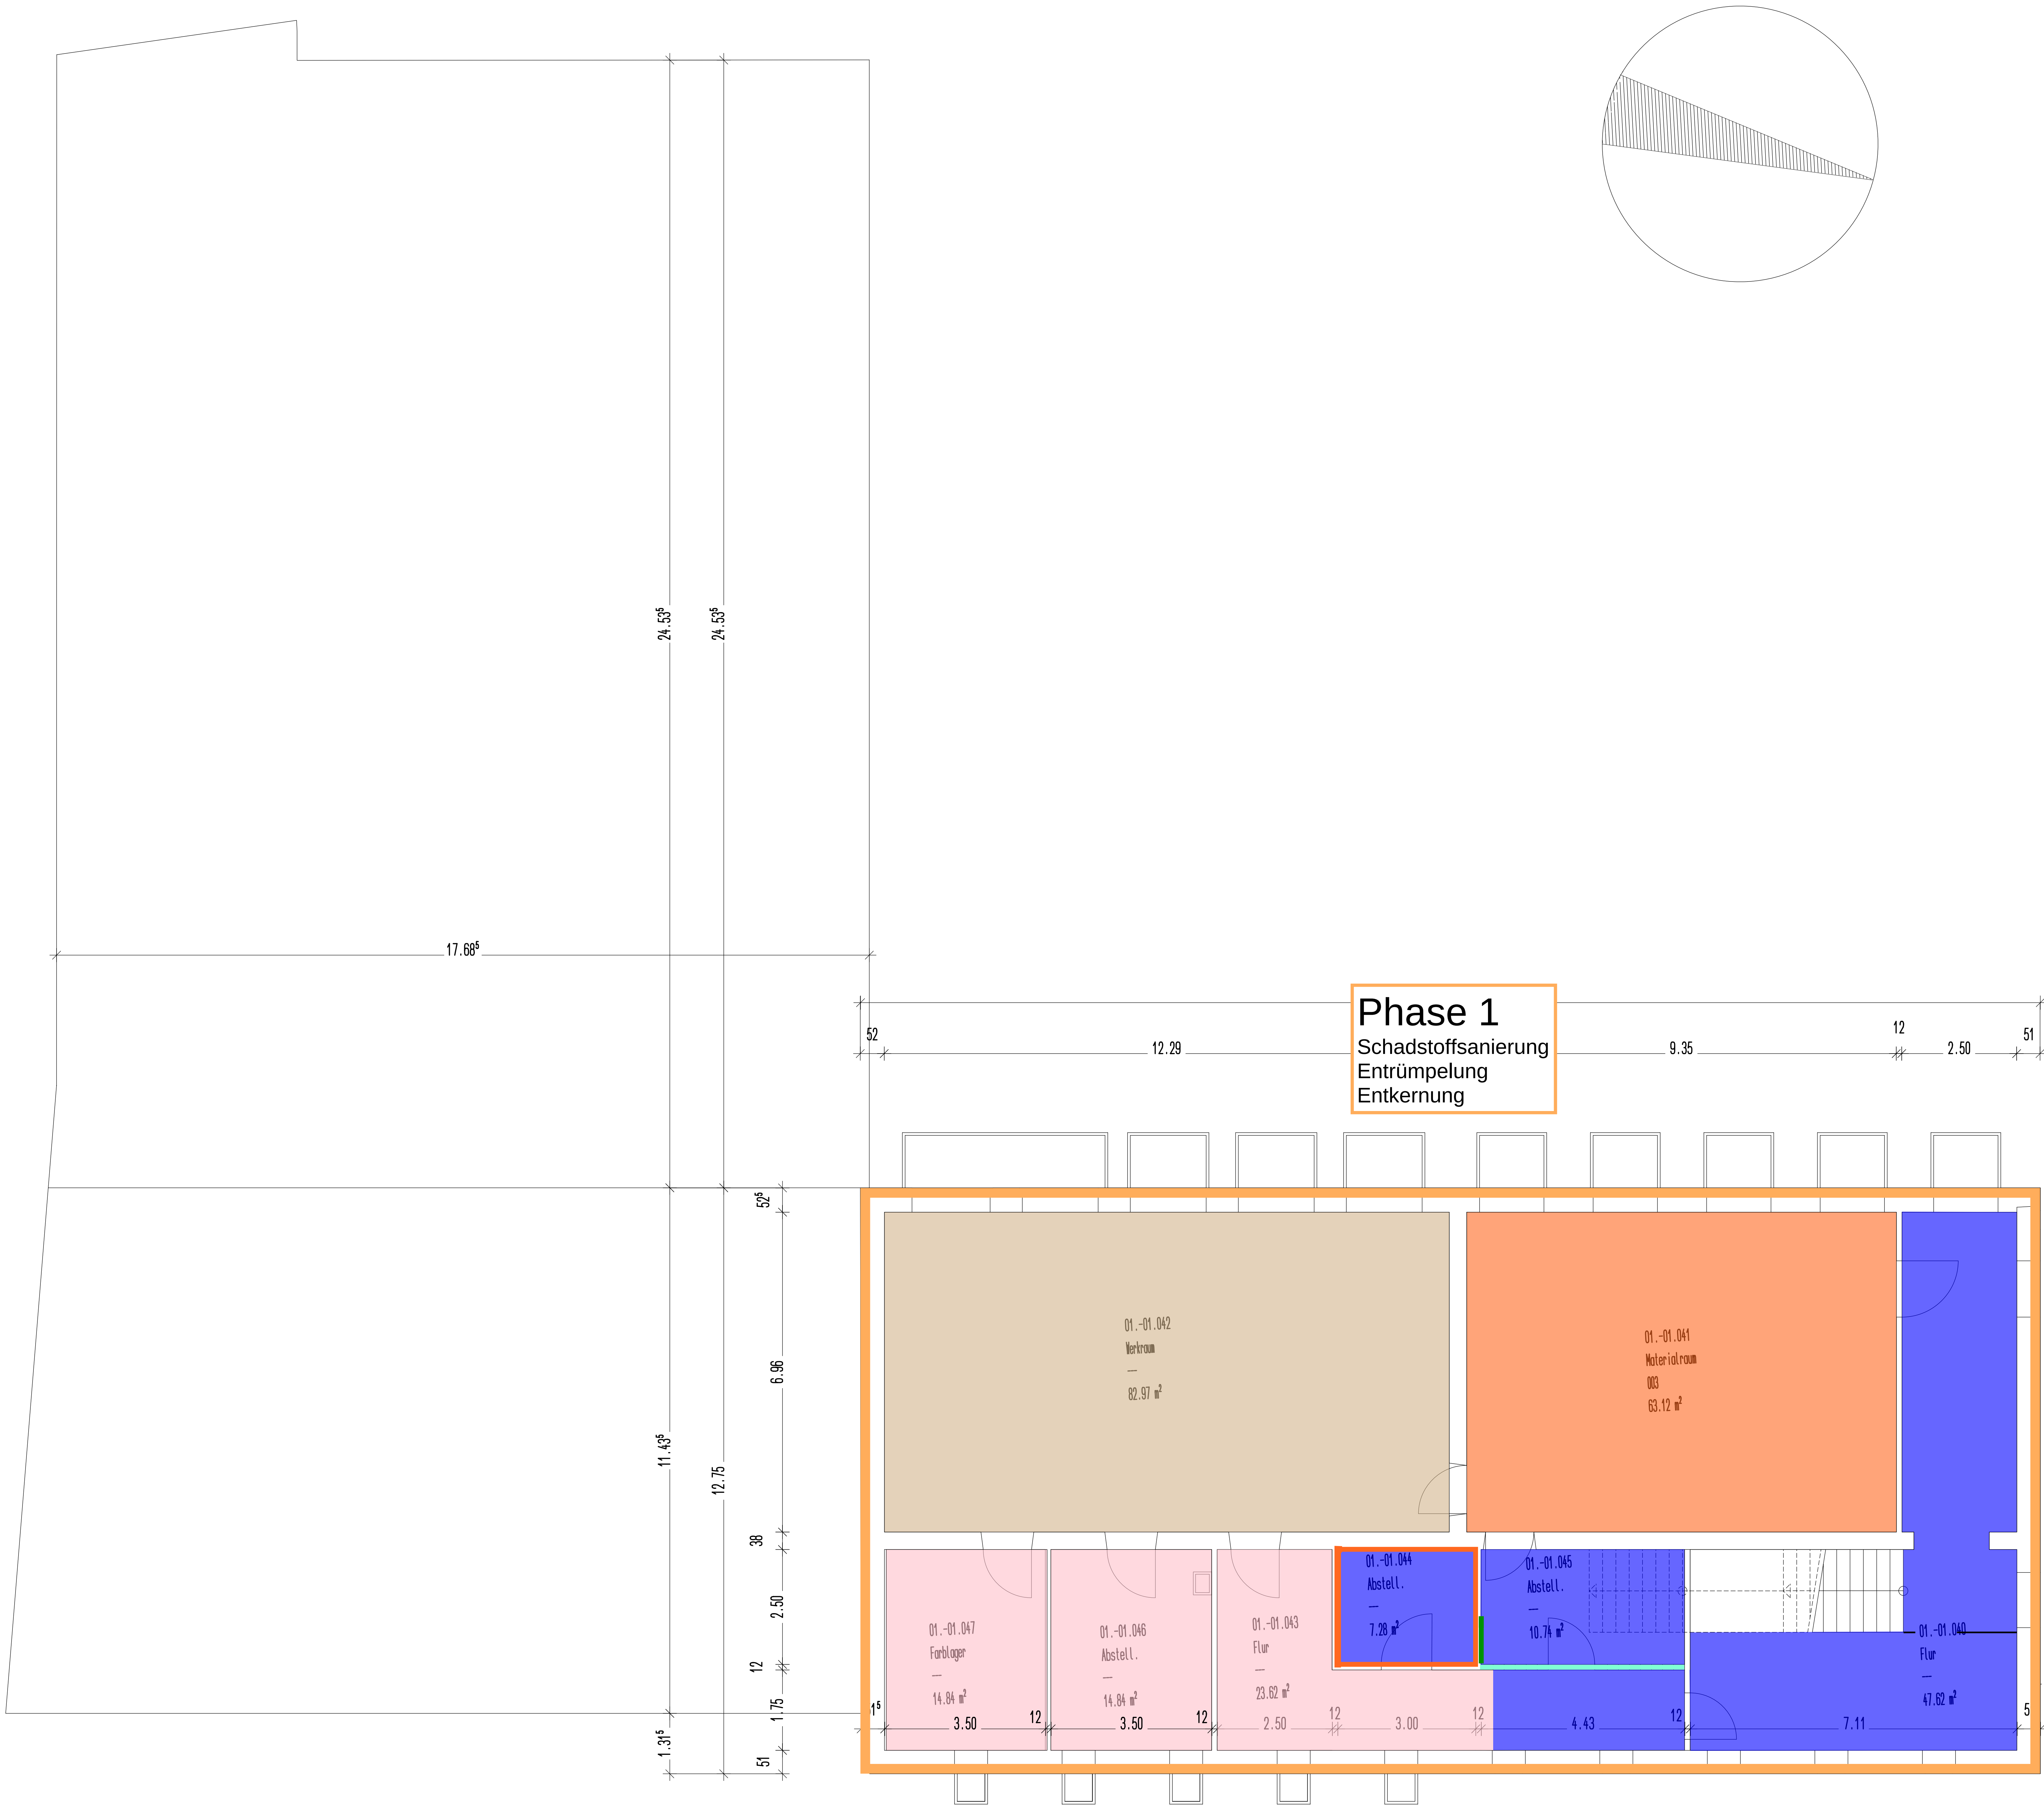

Legende:

- Fliesen Typ I
- Fliesen Typ II
- Betonsteinplatten
- PVC Typ I
- Fliesen Typ I Wand
- Fliesen Typ II Wand
- Glausbauweise; Verdacht auf Asbestpappe/Glaswolle

Erstellt auf Grundlage folgender Pläne:
Architektenpläne:

Zu dieser Zeichnung gehören folgende Pläne:

INDEX	ÄNDERUNG	DATUM	GEZ.

PLAN-NR. RÜ-101	INDEX -
ÜBERSICHT 	PROJEKT-NR. 2023-0380 FREIGABEVERMERK Der Ausführende hat alle Angaben dieses Planes mit den zugehörigen Architektenplänen bzw. Rohbaumaßnahmen vor Beginn der Arbeiten zu vergleichen. Bei Unstimmigkeiten ist unser Büro umgehend zu benachrichtigen (0241-889000).

PROJEKT

Aachen, Franzstraße 72, Nachhaltiger Rückbau
ehemalige Schule

BAUHERR

Stadt Aachen - E26/45 Gebäudemanagement
Lagerhausstraße 20
52064 Aachen

INHALT

Übersichtsplan Rückbaukonzept
Schadstoffsanierung, Entrümpelung, Entkernung

BAUTEILEBEREICH

Grundriss 1.UG

MAßSTAB

1:50

GROSSE

DIN A0

GEZEICHNET

JEn

GEZ. DATUM

28.08.2025

GEPRÜFT

KRa

GEPR. DATUM

28.08.2025