


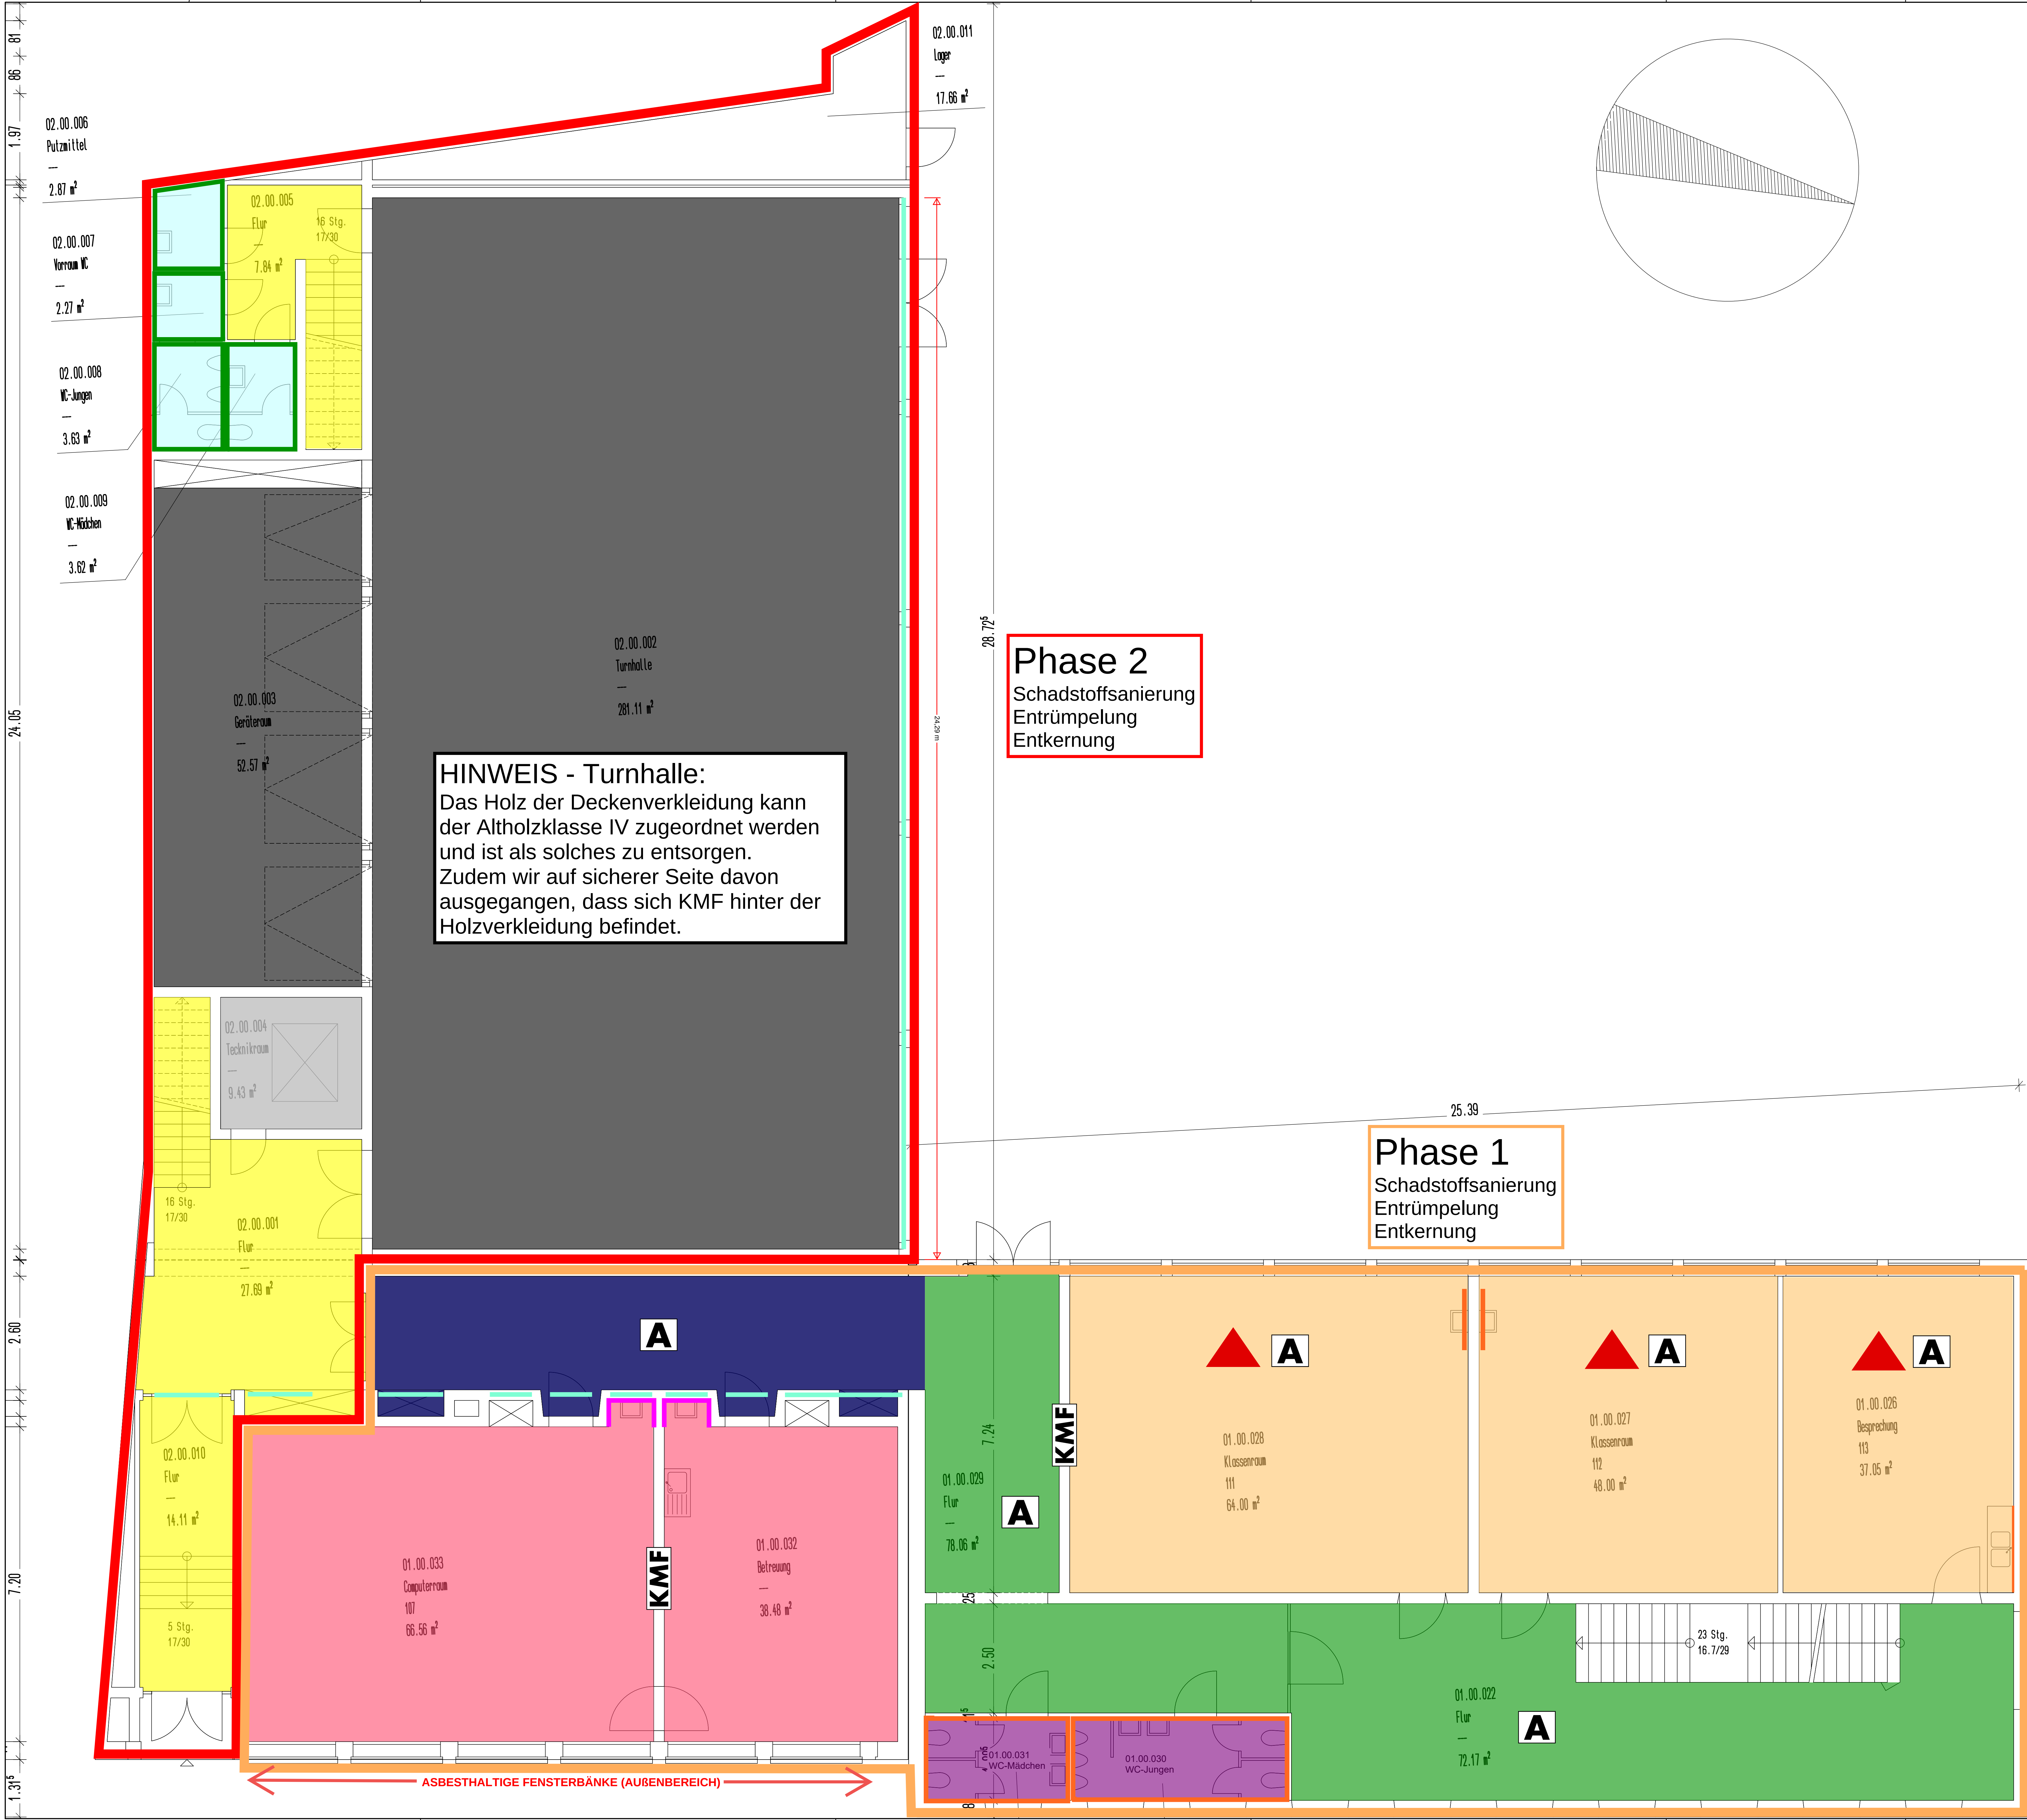

HINWEIS - Turnhalle:
Das Holz der Deckenverkleidung kann der Altholzklasse IV zugeordnet werden und ist als solches zu entsorgen.
Zudem wir auf sicherer Seite davon ausgegangen, dass sich KMF hinter der Holzverkleidung befindet.

Phase 2
Schadstoffsanierung
Entrümpelung
Entkernung

Phase 1
Schadstoffsanierung
Entrümpelung
Entkernung

- Legende:**
- Fliesen Typ III
 - Fliesen Typ IV
 - Fliesen Typ V
 - Fliesen Typ VI
 - Steckparkett
 - Beton
 - PVC Turnhalle
 - PVC IV
 - PVC V
 - Fliesen Typ I Wand
 - Fliesen Typ II Wand
 - Fliesen Typ III Wand
 - Glausbauweise; Verdacht auf Asbestpappe/Glaswolle
 - PAK-haltiger Bodenbelag
 - KMF-haltige Abhangdeckenplatten
 - Leichtbauwände mit KMF (dreischalig)

Erstellt auf Grundlage folgender Pläne:
Architektenpläne:

Zu dieser Zeichnung gehören folgende Pläne:

a	1 Überarbeitung	03.02.2026	KRA
INDEX	ÄNDERUNG	DATUM	GEZ.

PLAN-NR. RÜ-102

ÜBERSICHT

PROJEKT-NR. 2023-0380

FREIGABEVERMERK

Der Ausführende hat alle Angaben dieses Planes mit den zugehörigen Architektenplänen bzw. Rohbaumaßnahmen vor Beginn der Arbeiten zu vergleichen. Bei Unstimmigkeiten ist unser Büro umgehend zu benachrichtigen (0241-889000).

PROJEKT Aachen, Franzstraße 72, Nachhaltiger Rückbau ehemalige Schule

BAUHERR Stadt Aachen - E26/45 Gebäudemanagement Lagerhausstraße 20 52064 Aachen

INHALT Übersichtsplan Rückbaukonzept Schadstoffsanierung, Entrümpelung, Entkernung

BAUTEILEBENBEREICH Grundriss EG

MAßSTAB 1:50	GROSSE DIN A0	GEZEICHNET JE	GEZ. DATUM 28.08.2025	GEPRÜFT KRa	GEPR. DATUM 28.08.2025
--------------	---------------	---------------	-----------------------	-------------	------------------------

KEMPEN KRAUSE
INGENIEURE GMBH

ITTERSTRASSE 20 D-50072 AACHEN info@kempenkrause.de
FON 0241/88900-0 FAX 0241/88900-900 www.kempenkrause.de

HB = 841 / 1189 (1,00m)

Allplan 2024