
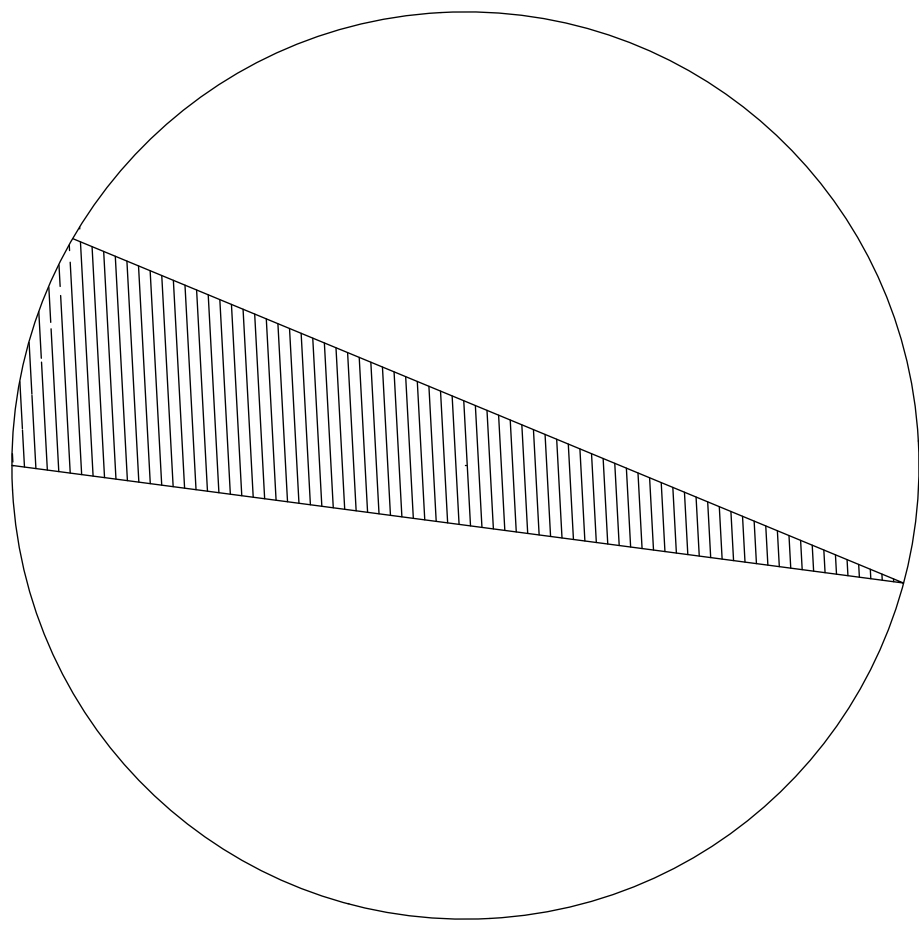


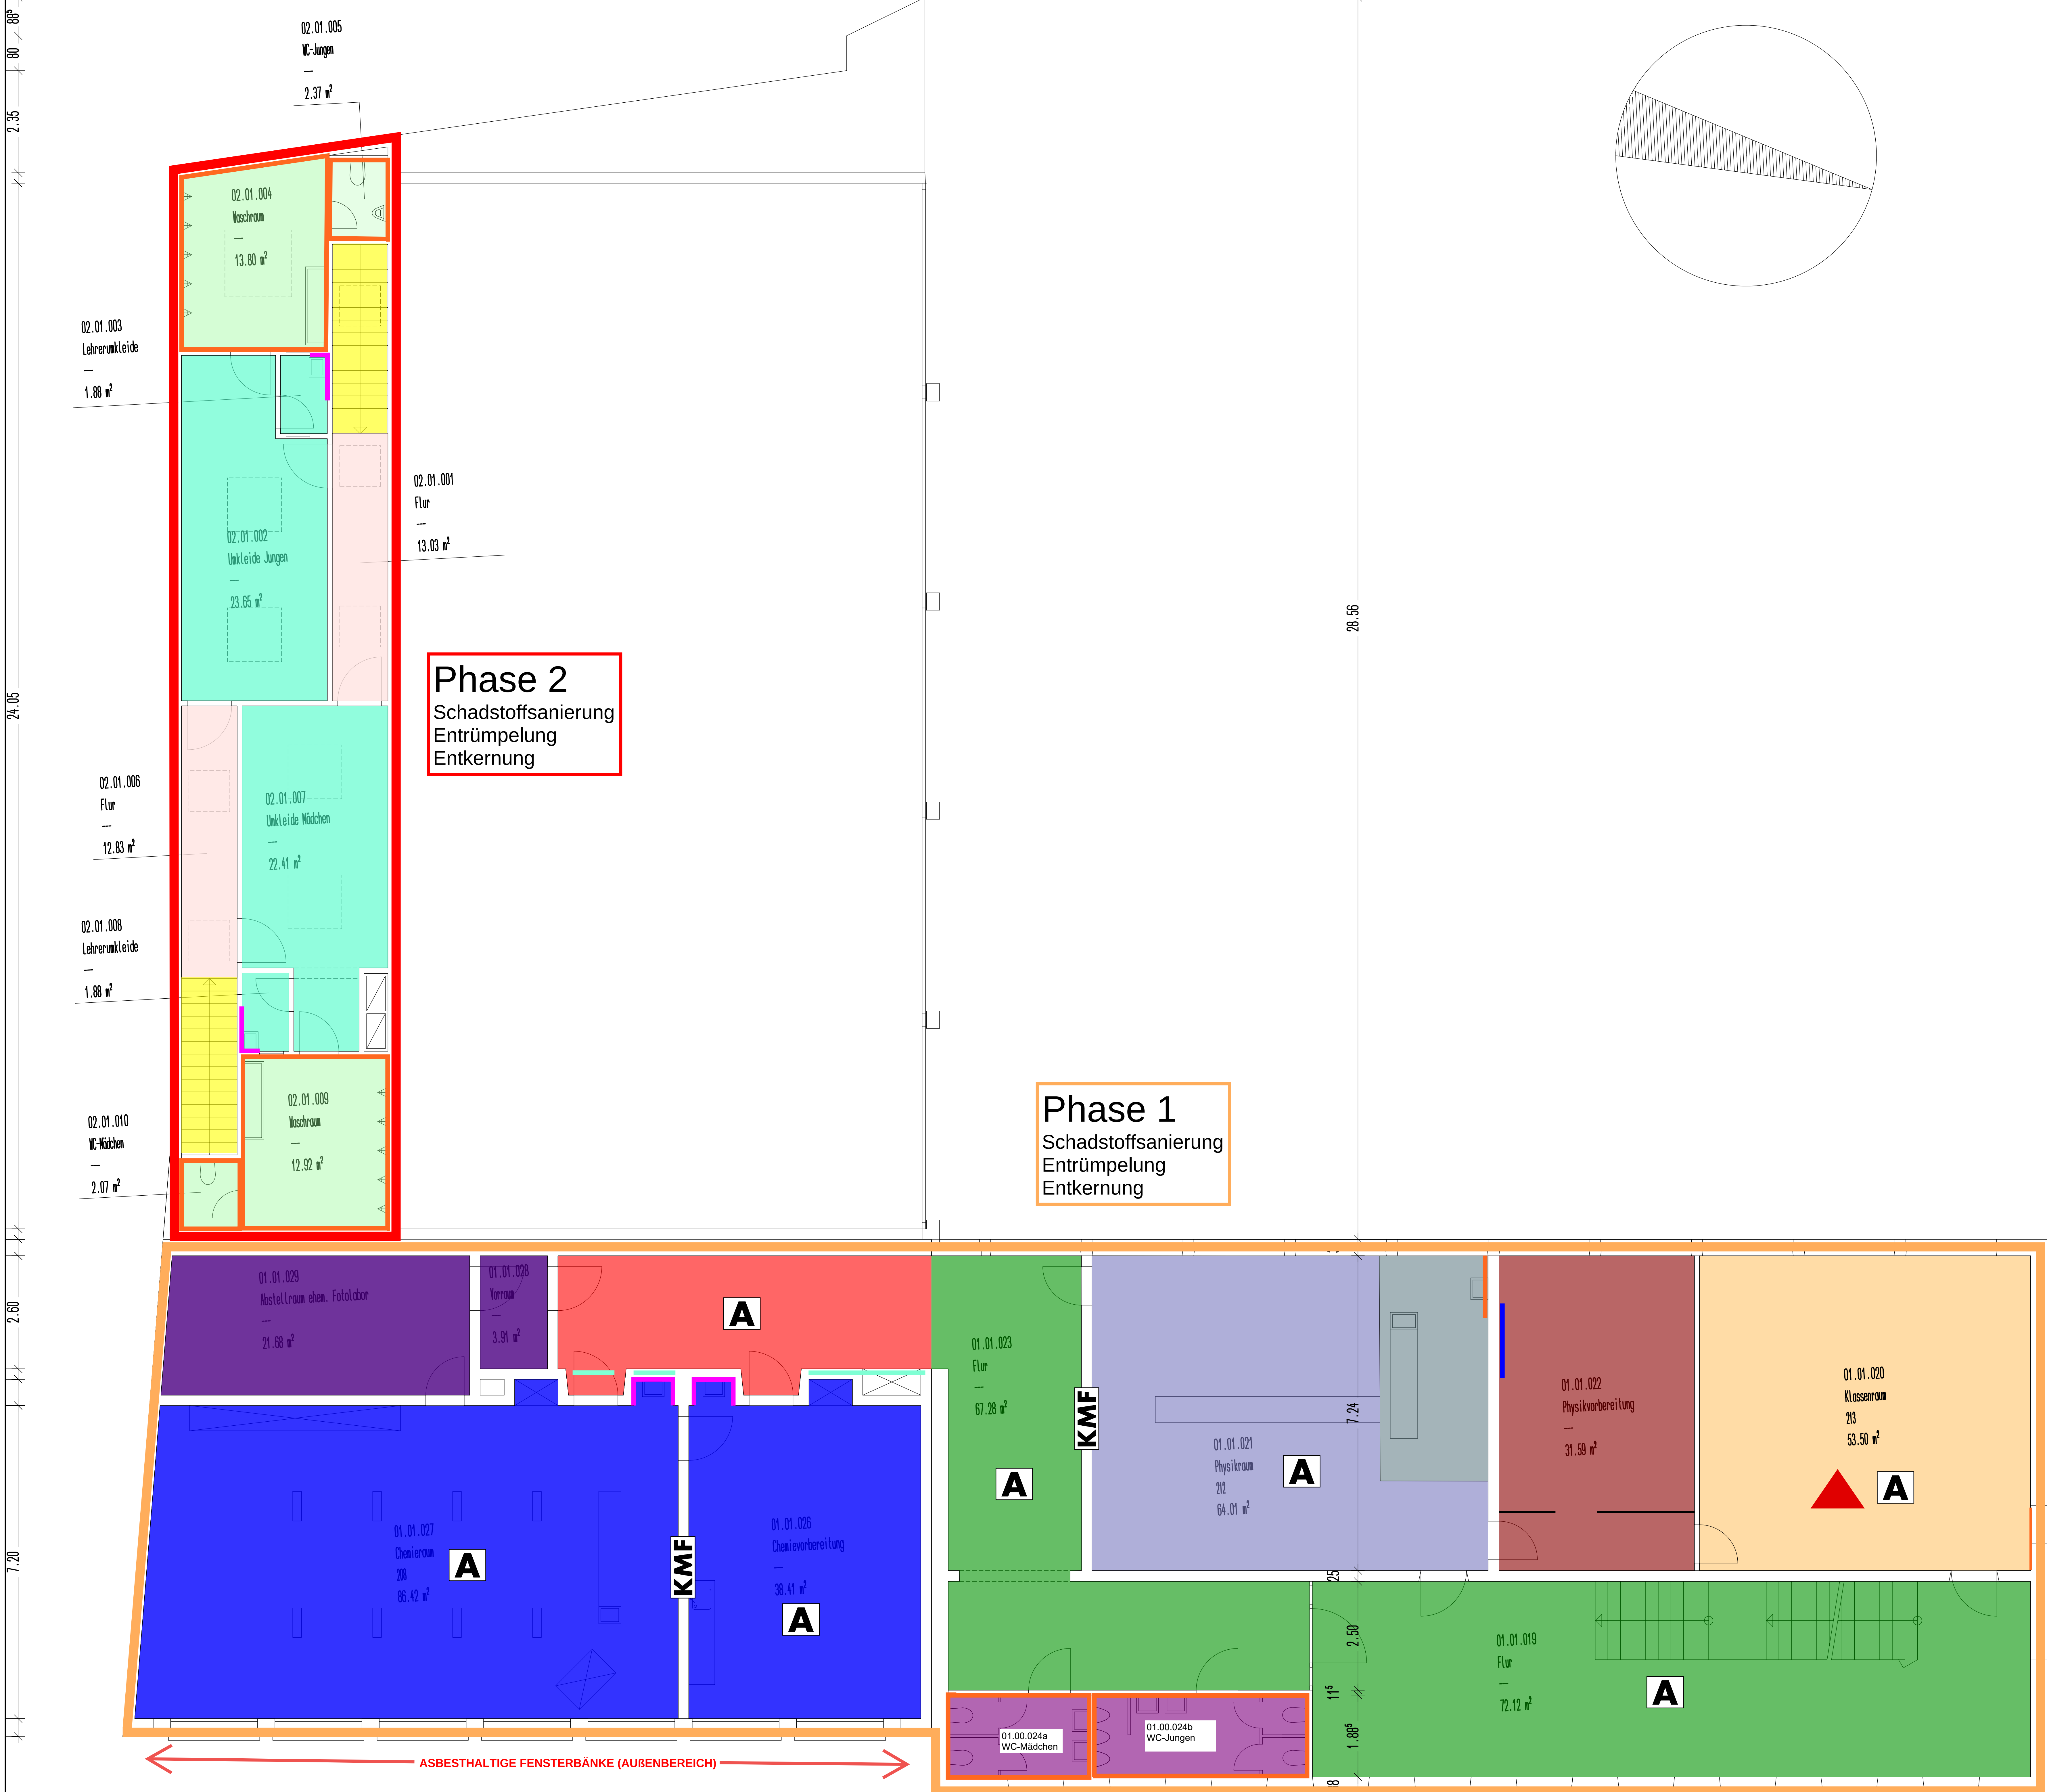

Legende:

- Fliesen Typ III
- Fliesen Typ V
- Fliesen Typ VI
- Fliesen Typ VII
- Steckparkett
- Boden abgetragen - Estrich vorhanden
- PVC Typ II
- PVC Typ III
- PVC Typ VI
- PVC Typ VII
- PVC Typ VIII
- PVC Typ IX
- Fliesen Typ I Wand
- Fliesen Typ III Wand
- Fliesen Typ IV Wand
- Glaubausteine; Verdacht auf Asbestplatte/Glaswolle
- PAK-haltiger Bodenbelag
- KMF-haltige Abhangdeckenplatten
- Leichtbauwände mit KMF (dreischalig)

Erstellt auf Grundlage folgender Pläne:
Architektenpläne:

Zu dieser Zeichnung gehören folgende Pläne:

a	1 Überarbeitung	03.02.2026	KRA
INDEX	ÄNDERUNG	DATUM	GEZ.

PLAN-NR. RÜ-103	INDEX a
ÜBERSICHT 	PROJEKT-NR. 2023-0380
	FREIGABEVERMERK Der Ausführende hat alle Angaben dieses Planes mit den zugehörigen Architektenplänen bzw. Rohbaumaßnahmen vor Beginn der Arbeiten zu vergleichen. Bei Unstimmigkeiten ist unser Büro umgehend zu benachrichtigen (0241-889000).

PROJEKT Aachen, Franzstraße 72, Nachhaltiger Rückbau ehemalige Schule
BAUHERR Stadt Aachen - E26/45 Gebäudemanagement Lagerhausstraße 20 52064 Aachen
INHALT Übersichtsplan Rückbaukonzept Schadstoffsanierung, Entrümpelung, Entkernung
BAUTEILEBENBEREICH Grundriss 1.OG

MAßSTAB 1:50	GROSSE DIN A0	GEZEICHNET JEn	GEZ. DATUM 28.08.2025	GEPRÜFT KR	GEPR. DATUM 28.08.2025
-----------------	------------------	-------------------	--------------------------	---------------	---------------------------