


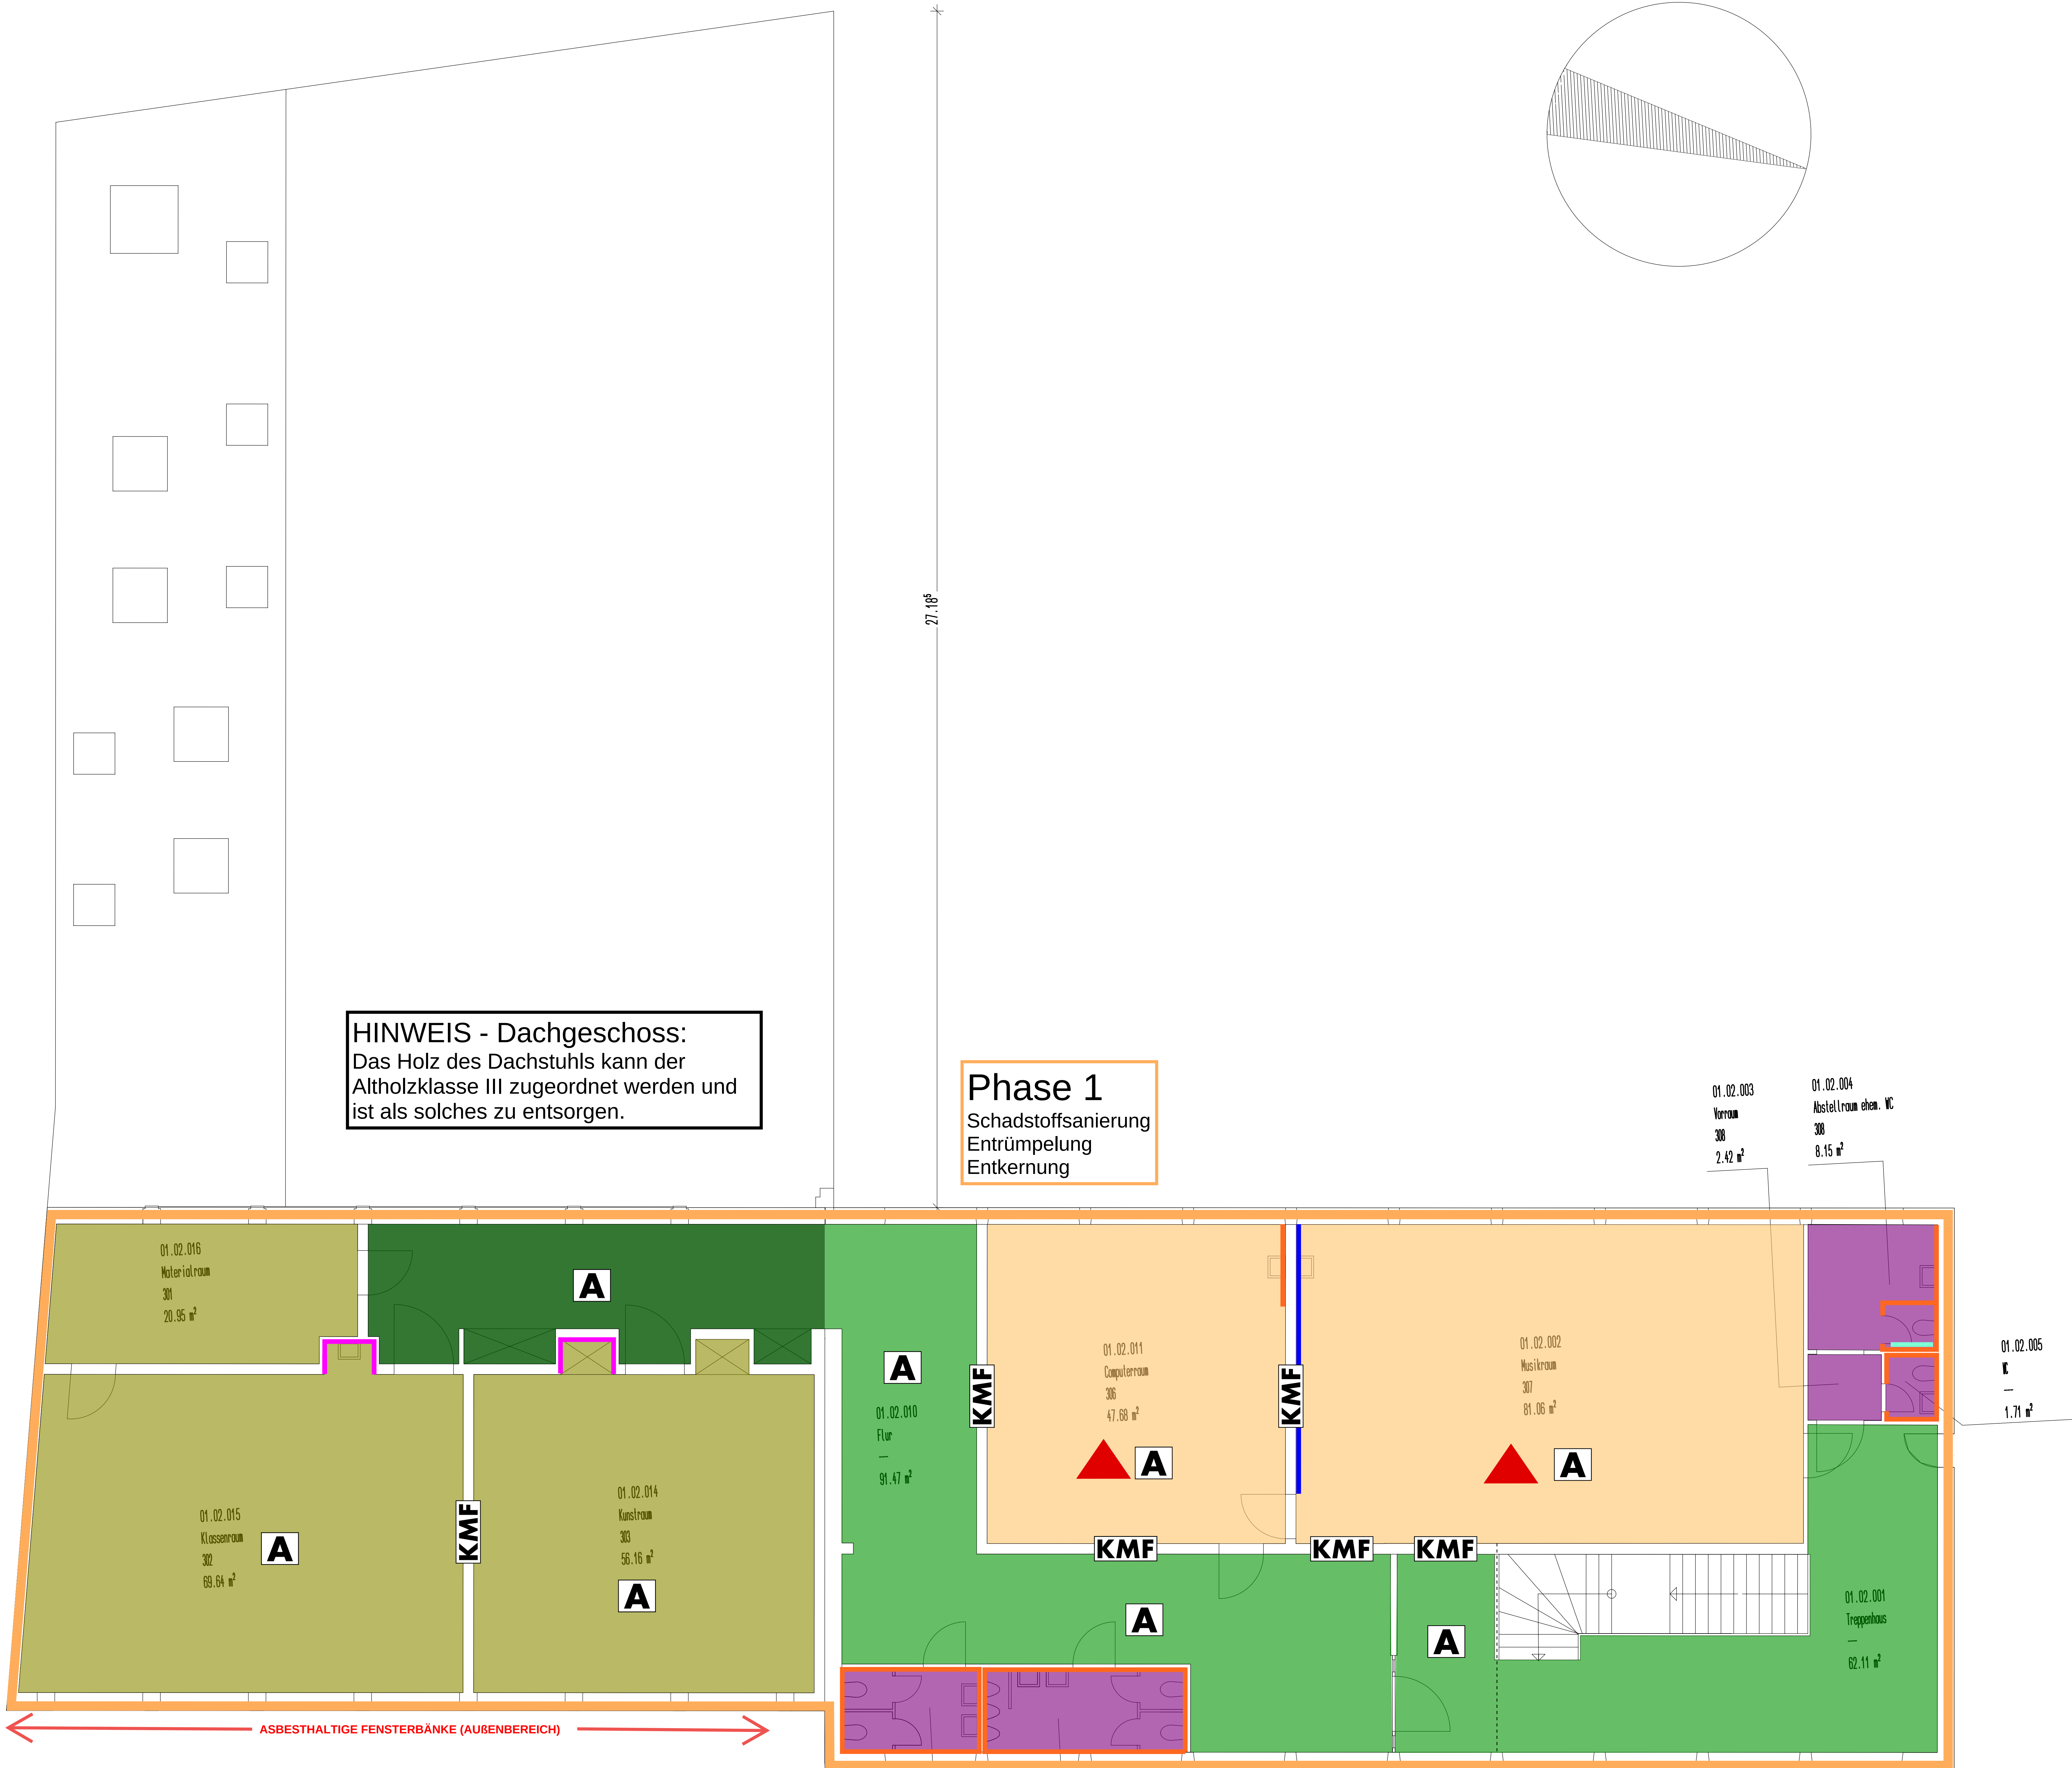

HINWEIS - Dachgeschoss:
Das Holz des Dachstuhls kann der Altholzklasse III zugeordnet werden und ist als solches zu entsorgen.

Phase 1
Schadstoffsanierung
Entrümpelung
Entkernung

- Legende:**
- Fliesen Typ V
 - Fliesen Typ VI
 - Steckparkett
 - PVC Typ X
 - PVC Typ XI
 - Fliesen Typ I Wand
 - Fliesen Typ III Wand
 - Fliesen Typ IV Wand
 - Glaubausteine; Verdacht auf Asbestpappe/Glaswolle
 - PAK-haltiger Bodenbelag
 - KMF-haltige Abhangdeckenplatten
 - Leichtbauwände mit KMF (dreischalig)

Erstellt auf Grundlage folgender Pläne:
Architektenpläne:

Zu dieser Zeichnung gehören folgende Pläne:

a	1. Überarbeitung	03.02.2026	KRA
INDEX	ÄNDERUNG	DATUM	GEZ.

PLAN-NR. RÜ-104

ÜBERSICHT

PROJEKT-NR. 2023-0380

FREIGABEVERMERK

Der Ausführende hat alle Angaben dieses Planes mit den zugehörigen Architektenplänen bzw. Rohbaumaßnahmen vor Beginn der Arbeiten zu vergleichen. Bei Unstimmigkeiten ist unser Büro umgehend zu benachrichtigen (0241-889000).

PROJEKT Aachen, Franzstraße 72, Nachhaltiger Rückbau ehemalige Schule					
BAUHERR Stadt Aachen - E26/45 Gebäudemanagement Lagerhausstraße 20 52064 Aachen					
INHALT Übersichtsplan Rückbaukonzept Schadstoffsanierung, Entrümpelung, Entkernung					
BAUTEILEBENEBEREICH Grundriss 2.OG					
MAßSTAB 1:50	GROSSE DIN A0	GEZEICHNET JEn	GEZ. DATUM 28.08.2025	GEPRÜFT KRa	GEPR. DATUM 28.08.2025