





Q:\389005 FW_Schulz_Gahmen_Str\CAD\403 Pl_TMR_2BA\403 08 01.dwg, 01.02.05.12.2025 12:26:04
Quellenvermerk: Datenlizenz Deutschland / Land NRW / Version 2.0 (Daten verändert + weitere Angaben)

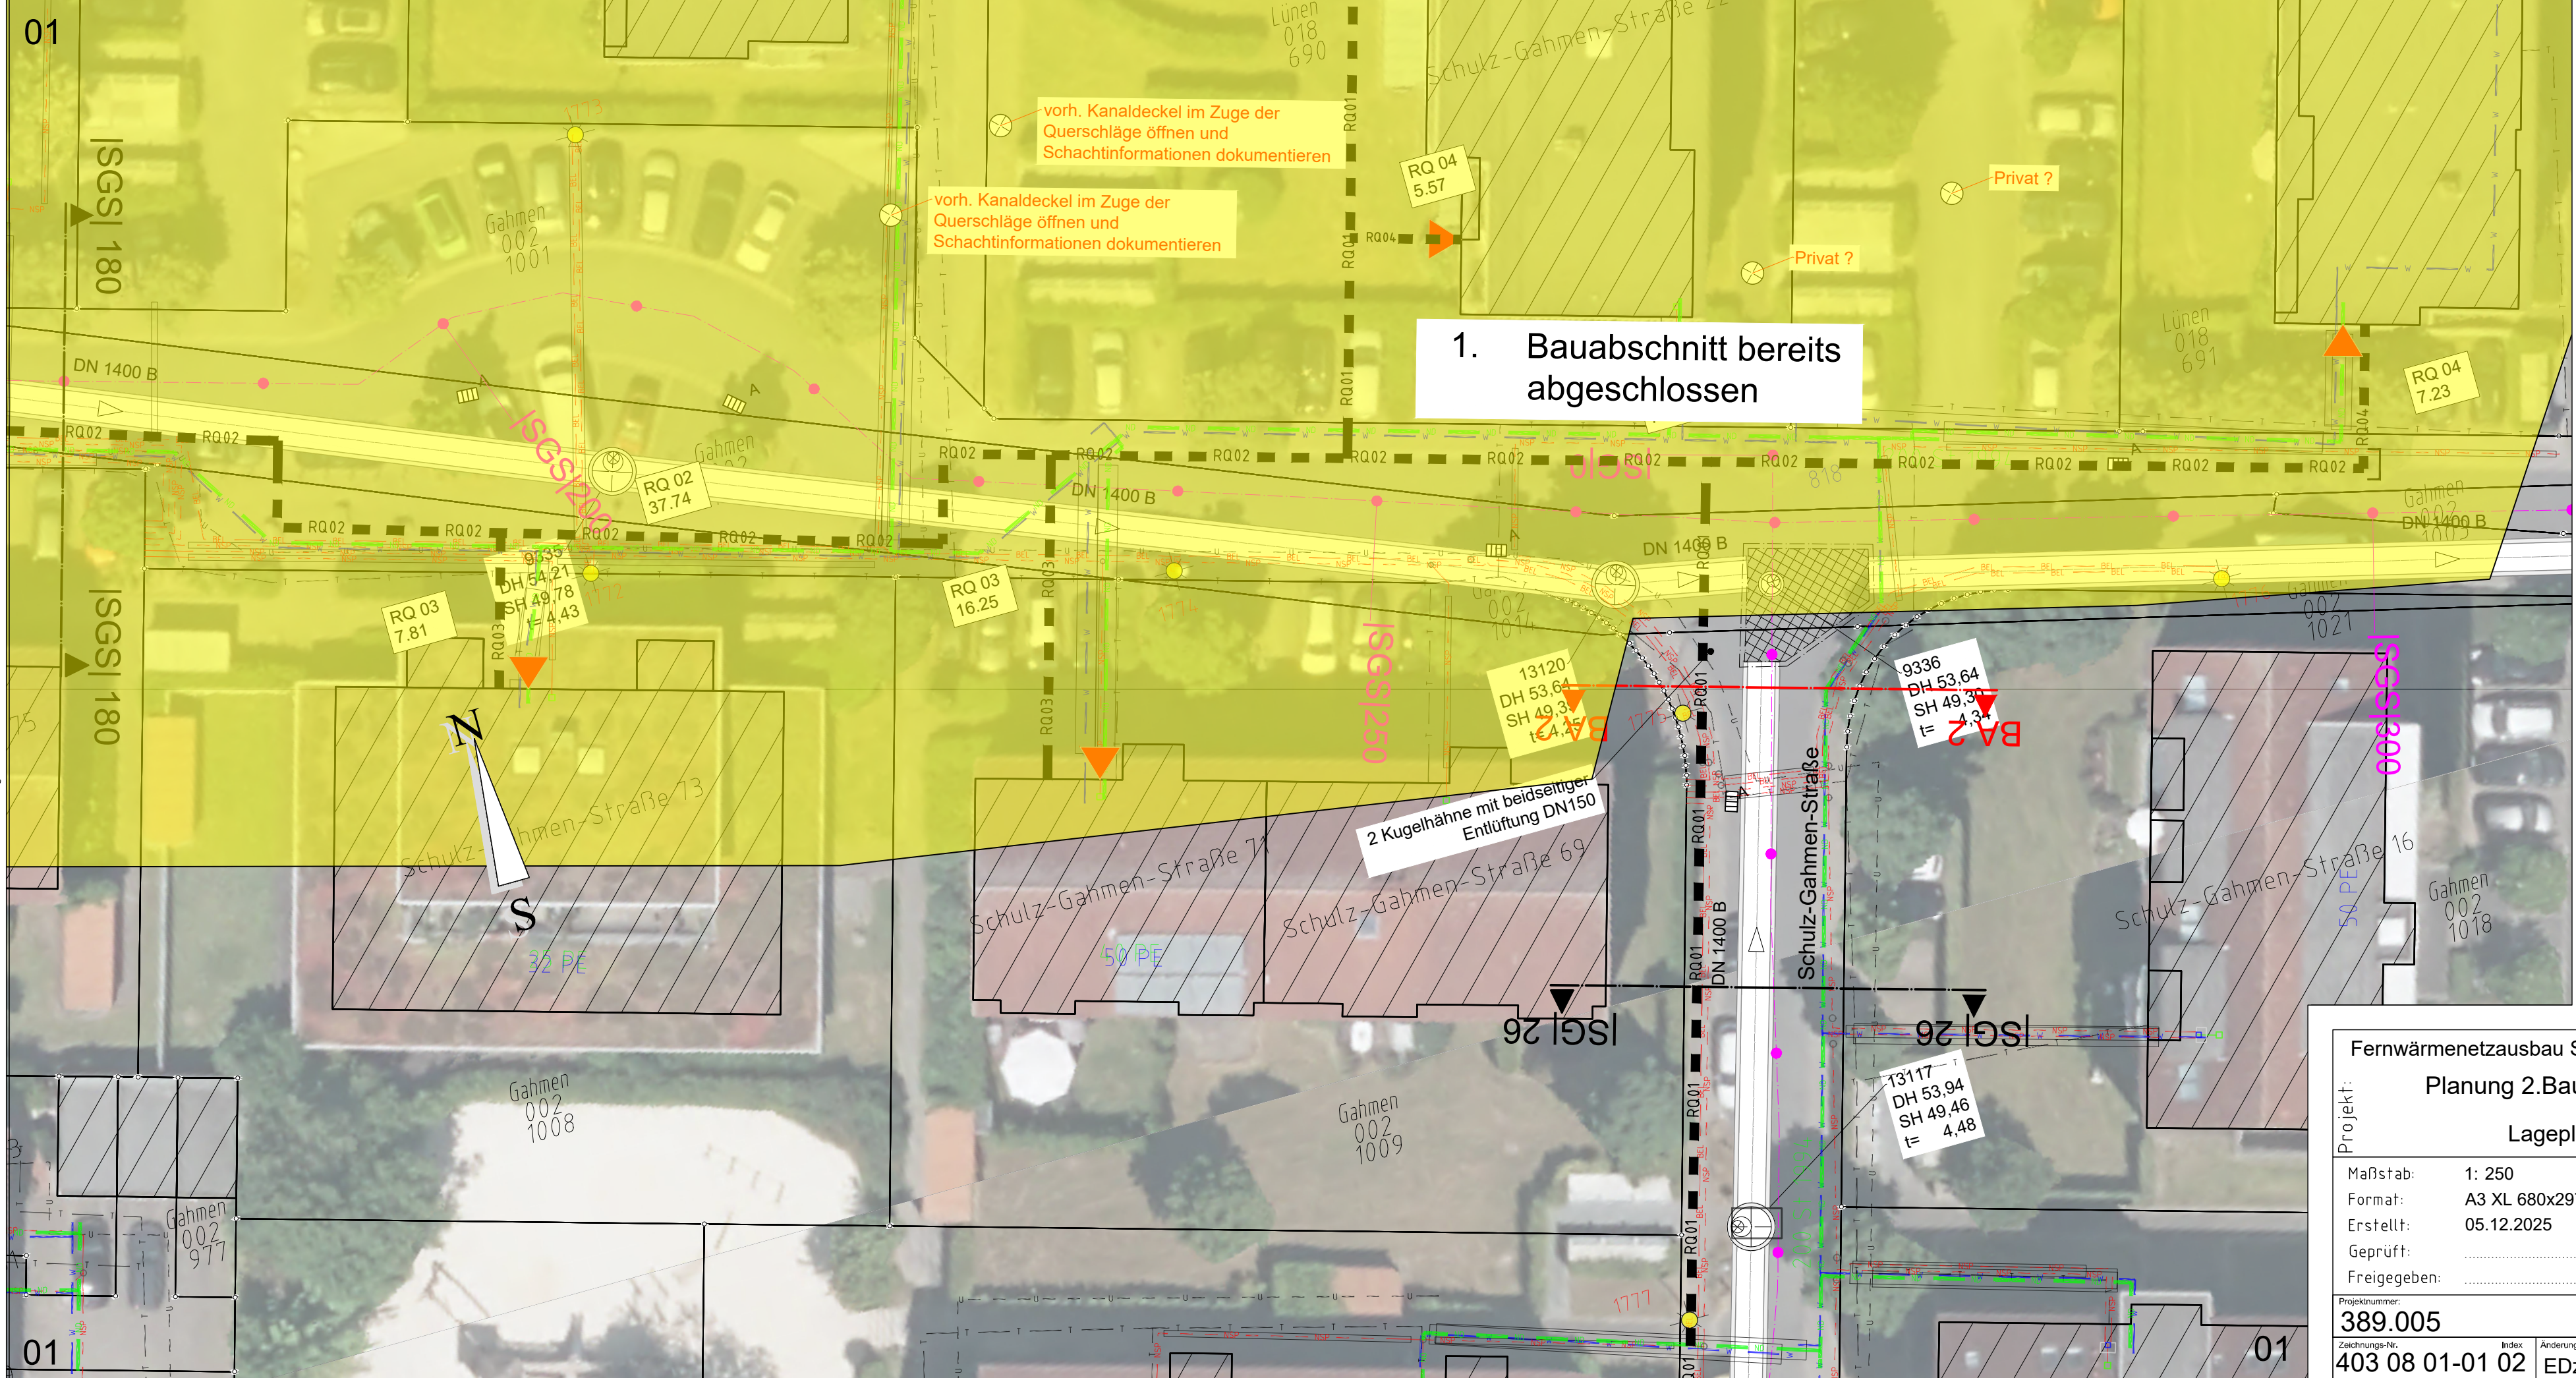


**Hausanschlusseinführung**


**Kanaldeckel**

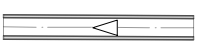**Mischwasser Bestand**

Legende Planung
RQ nn : Regelquerschnitt nn
siehe Übersicht Regelquerschnitte. RQ40 - RQ99 offene Bauweise












RQ01 - RQ19 Pressung
RQ20 - RQ39 Horizontalbohrung

Tr nn : Trassenverlauf (Variante)
 Tr1

Abrechnungsgrenze Hausanschluss


Die Angaben der Bestandsleitungen sind nur nachrichtlich dargestellt.
Der Unternehmer hat eigenverantwortlich die aktuellen Bestandsunterlagen beim Versorgungsunternehmen anzufragen.
Vor Beginn der Arbeiten sind nach Angabe der Bauleitung oder der Planunterlagen Suchschlitze anzulegen.

Legende Versorgungsträger


	erdverlegt	Freileitung	geplant
Wasser	 W		
Beleuchtung	 BEL		
Strom 400 V	 NSP		
Strom 10 KV	 MSP		
T-Com	 T		
Gas ND	 ND		
Gas MD	 MD		
Gas HD	 HD		
RMR			
LWL			
SWL			
Fernmeldeleitung			
Deutsche Glasfaser			
Unitymedia			
Fernwärme	 FW	 FW	 FW

Projekt:
Fernwärmenetzausbau Schulz-Gahmen-Str.
Planung 2.Bauabschnitt
Lageplan

Maßstab: 1: 250
Format: A3 XL 680x297
Erstellt: 05.12.2025
Geprüft:
Freigegeben:

Projektnummer:
389.005
Zeichnungs-Nr. 403 08 01-01 02
Index
Anderung/ Ergänzung
EDz; Trasse benannt

Bauherr:
Stadtwerke Lünen GmbH
Borker Str. 56-58
44534 Lünen



- Tuttahs & Meyer • Raesfeld •
- Ing-GmbH Hoher Weg 49 46348 Raesfeld •
- Telefon 02865- 603995 e-mail: tum-Raesfeld@gmx.de

- Siedlungswasserwirtschaft
- Straßenbau
- SiGe-Plan/ SiGeKo