


OGS Aufstockung GS St. Suitbertus

Am Sportfeld 5, 42579 Heiligenhaus

Bearbeiterin: Semra Yazar



Die Nutzung dieses Auszuges ist im Rahmen des § 11 (1) DVOzVermKatG NRW zulässig. Zuwiderhandlungen werden nach § 27 VermKatG NRW verfolgt.

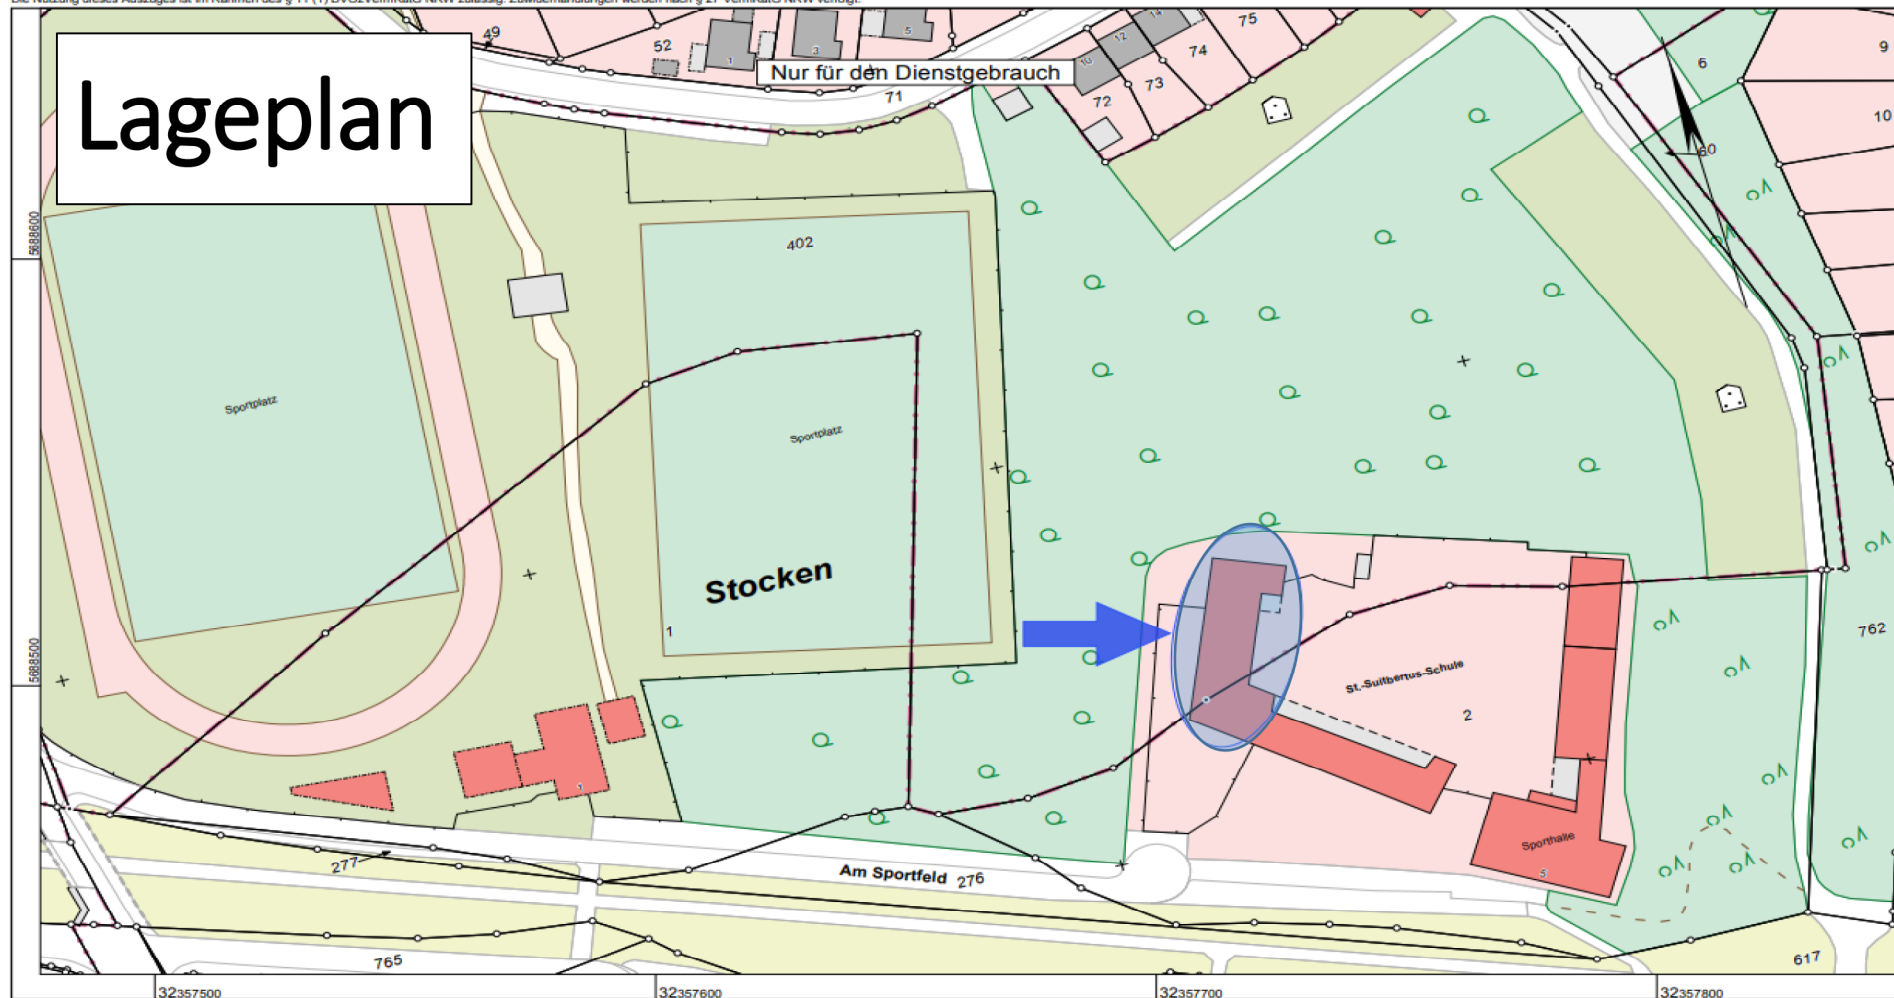

Lageplan

Nur für den Dienstgebrauch

Stocken

St. Sulpitius-Schule

Am Sportfeld 276



**Kreis Mettmann
Katasteramt**
Goethestraße 23
40822 Mettmann

Flurstück: 402
Flur: 3
Gemarkung: Isenbügel
Am Sportfeld 1, Heiligenhaus u.a.

Maßstab 1 : 1000


Gefertigt im Auftrag des Kreises Mettmann durch:
Stadt Heiligenhaus, Hauptstr. 157, 42579 Heiligenhaus

**Auszug aus dem
Liegenschaftskataster**
Flurkarte NRW 1:1000


Erstellt: 29.07.2021
Zeichen:






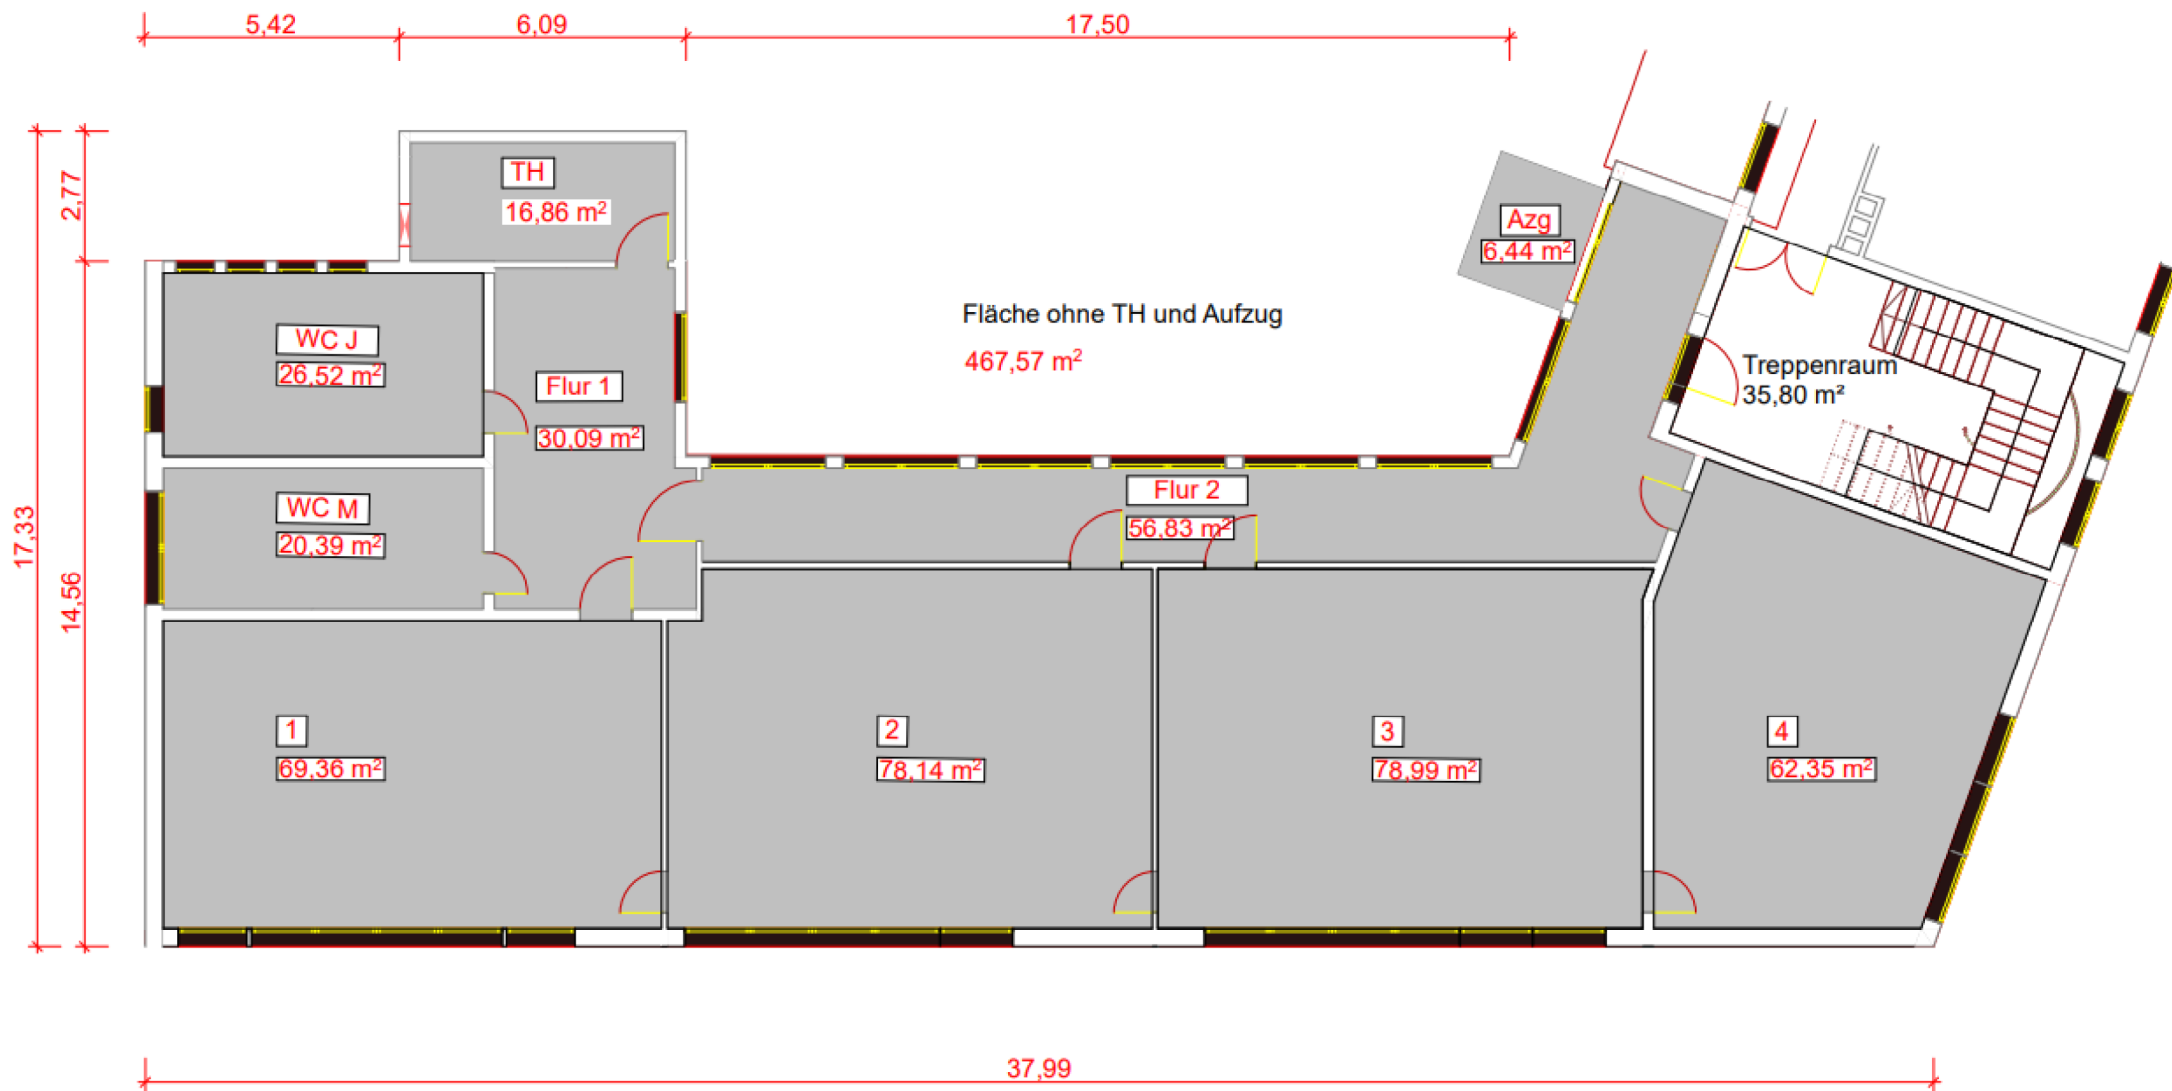




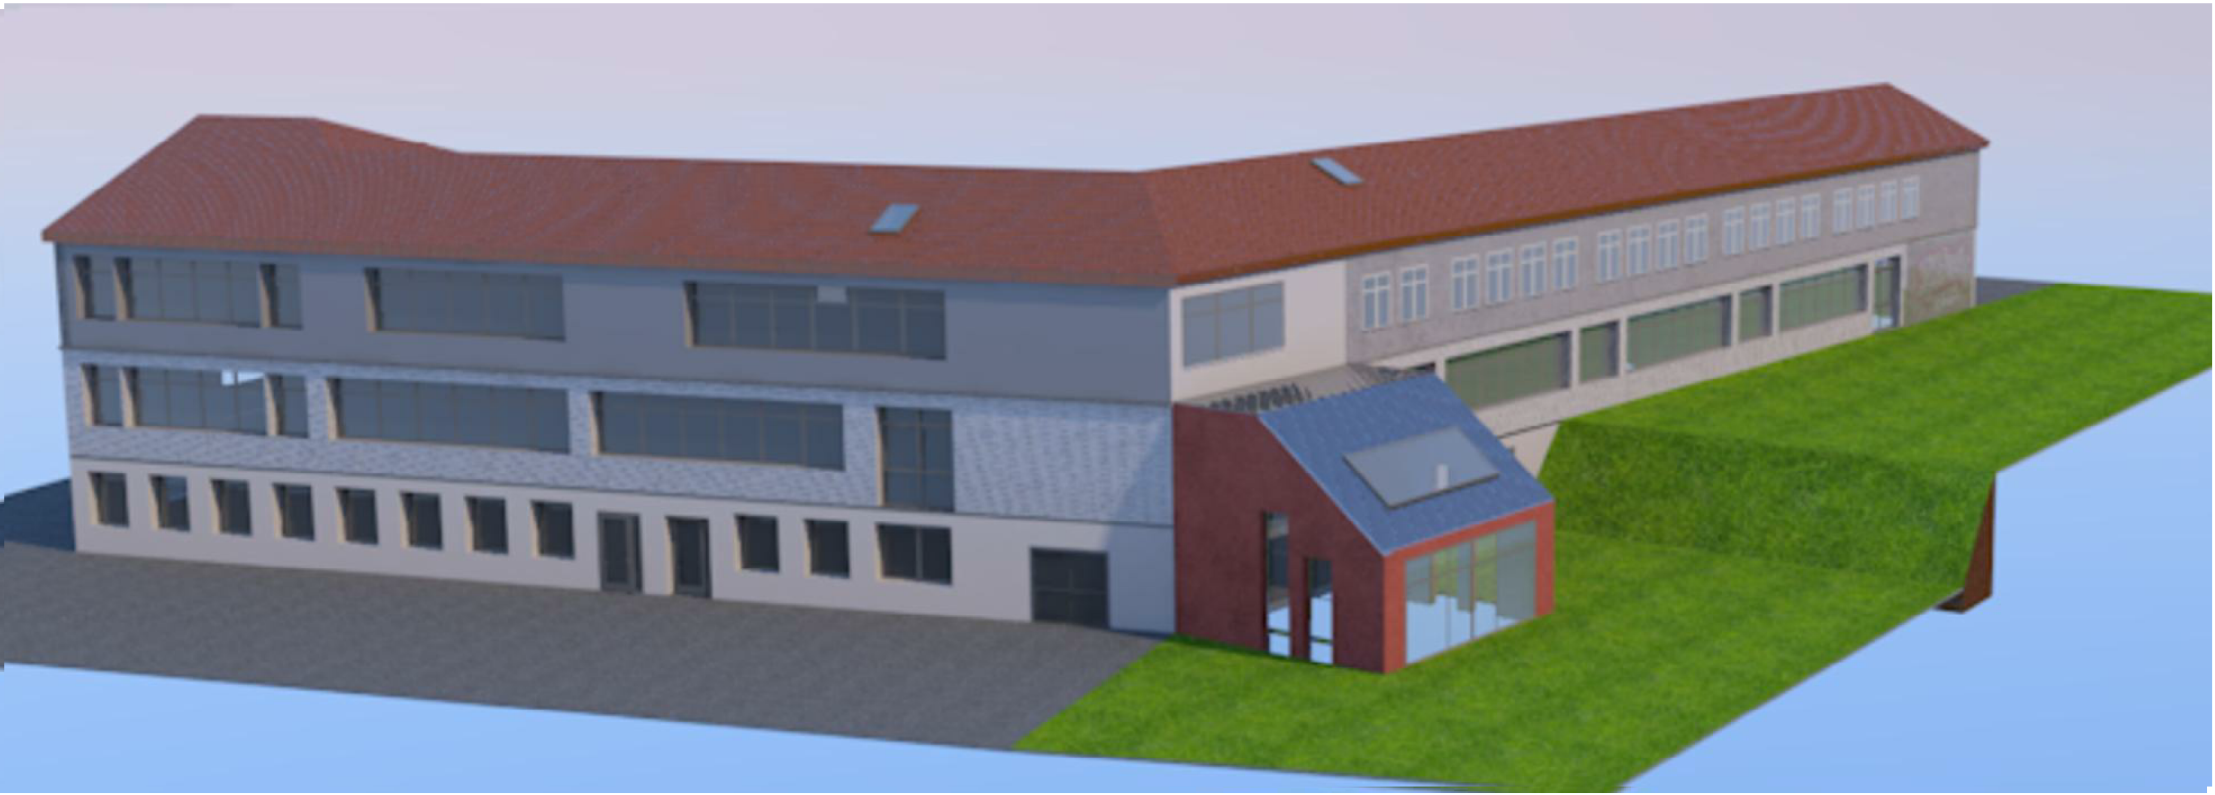


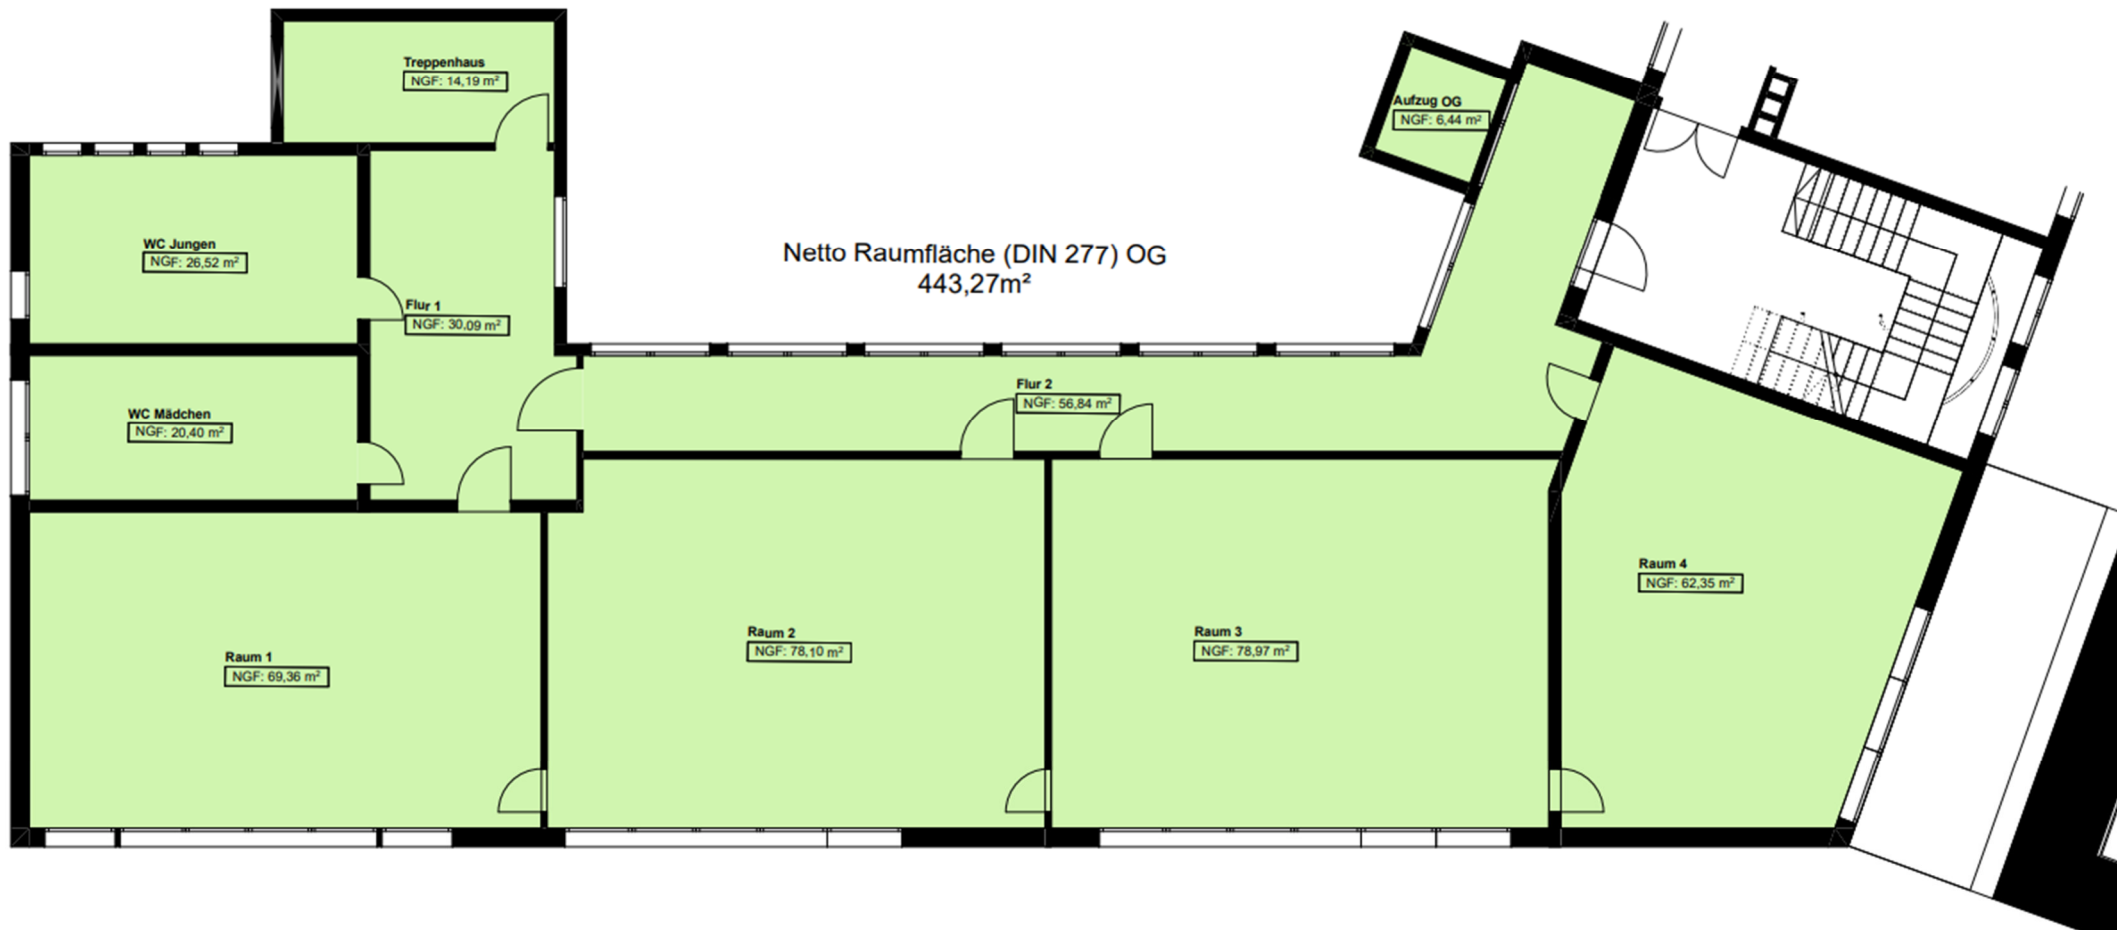



Stand: 12.02.2025

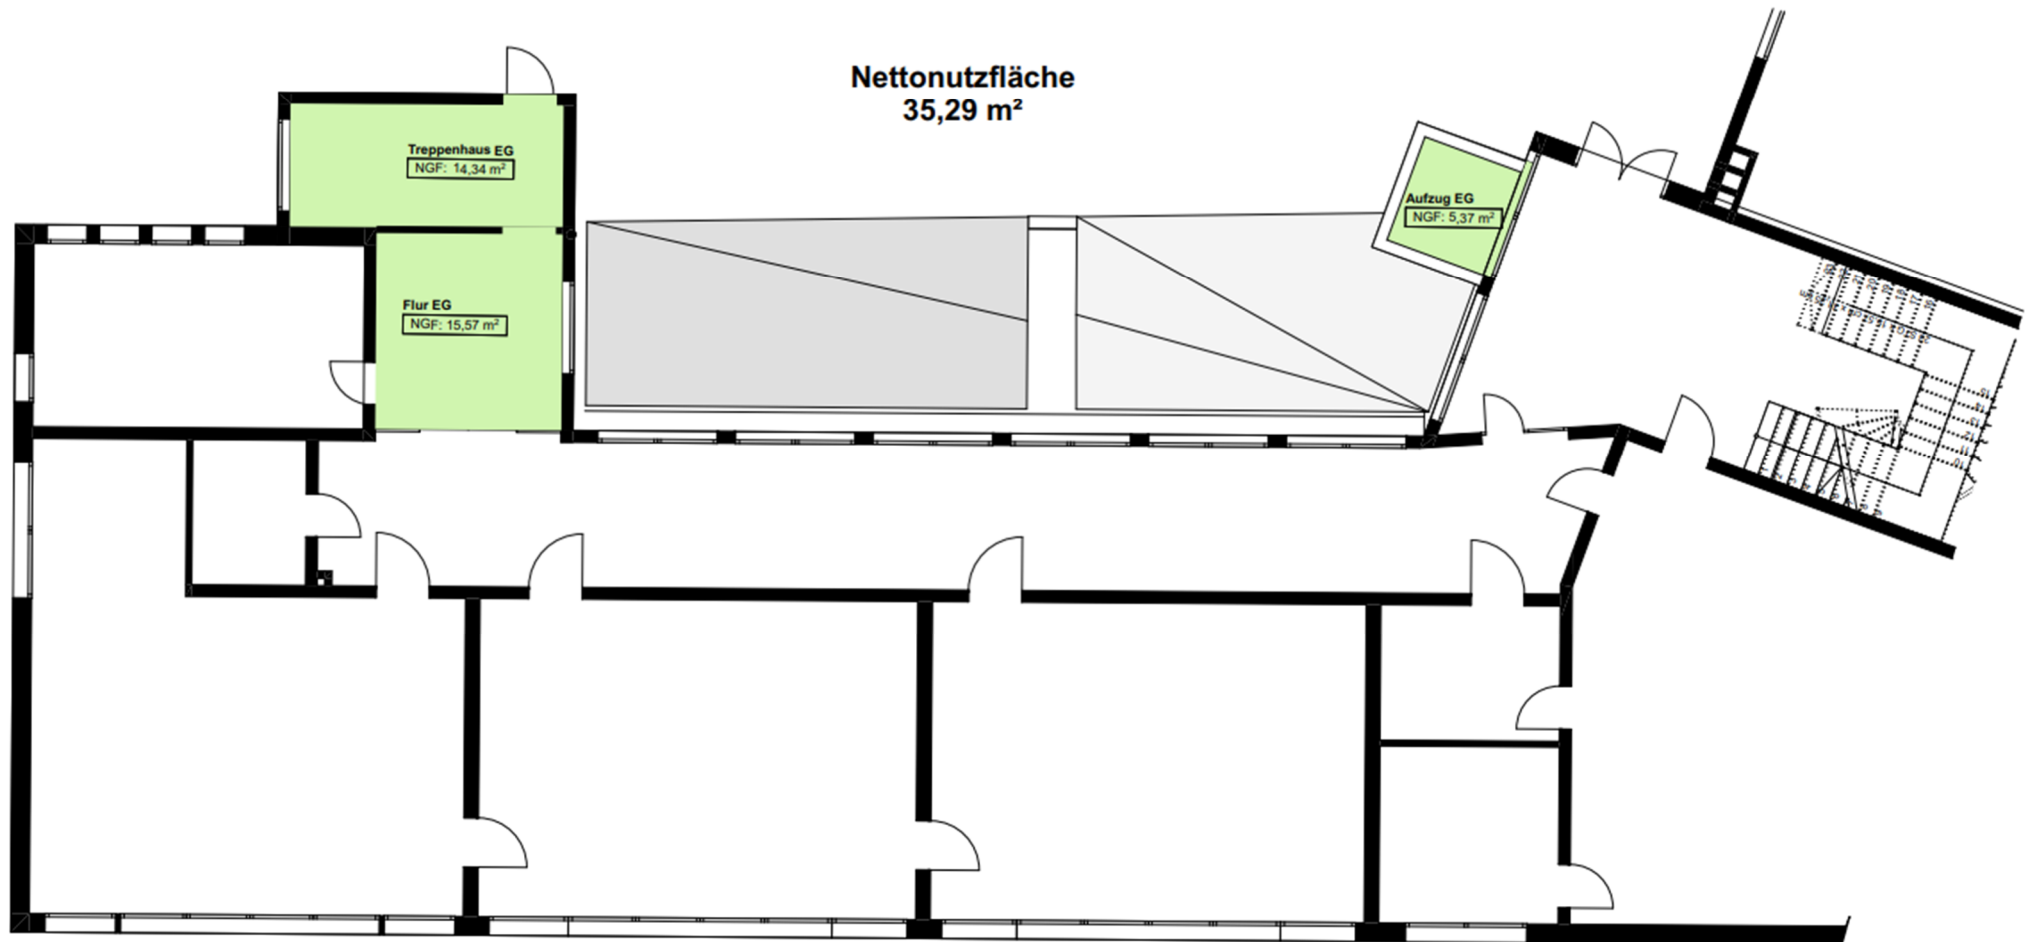


Nettonutzfläche
5,42 m²

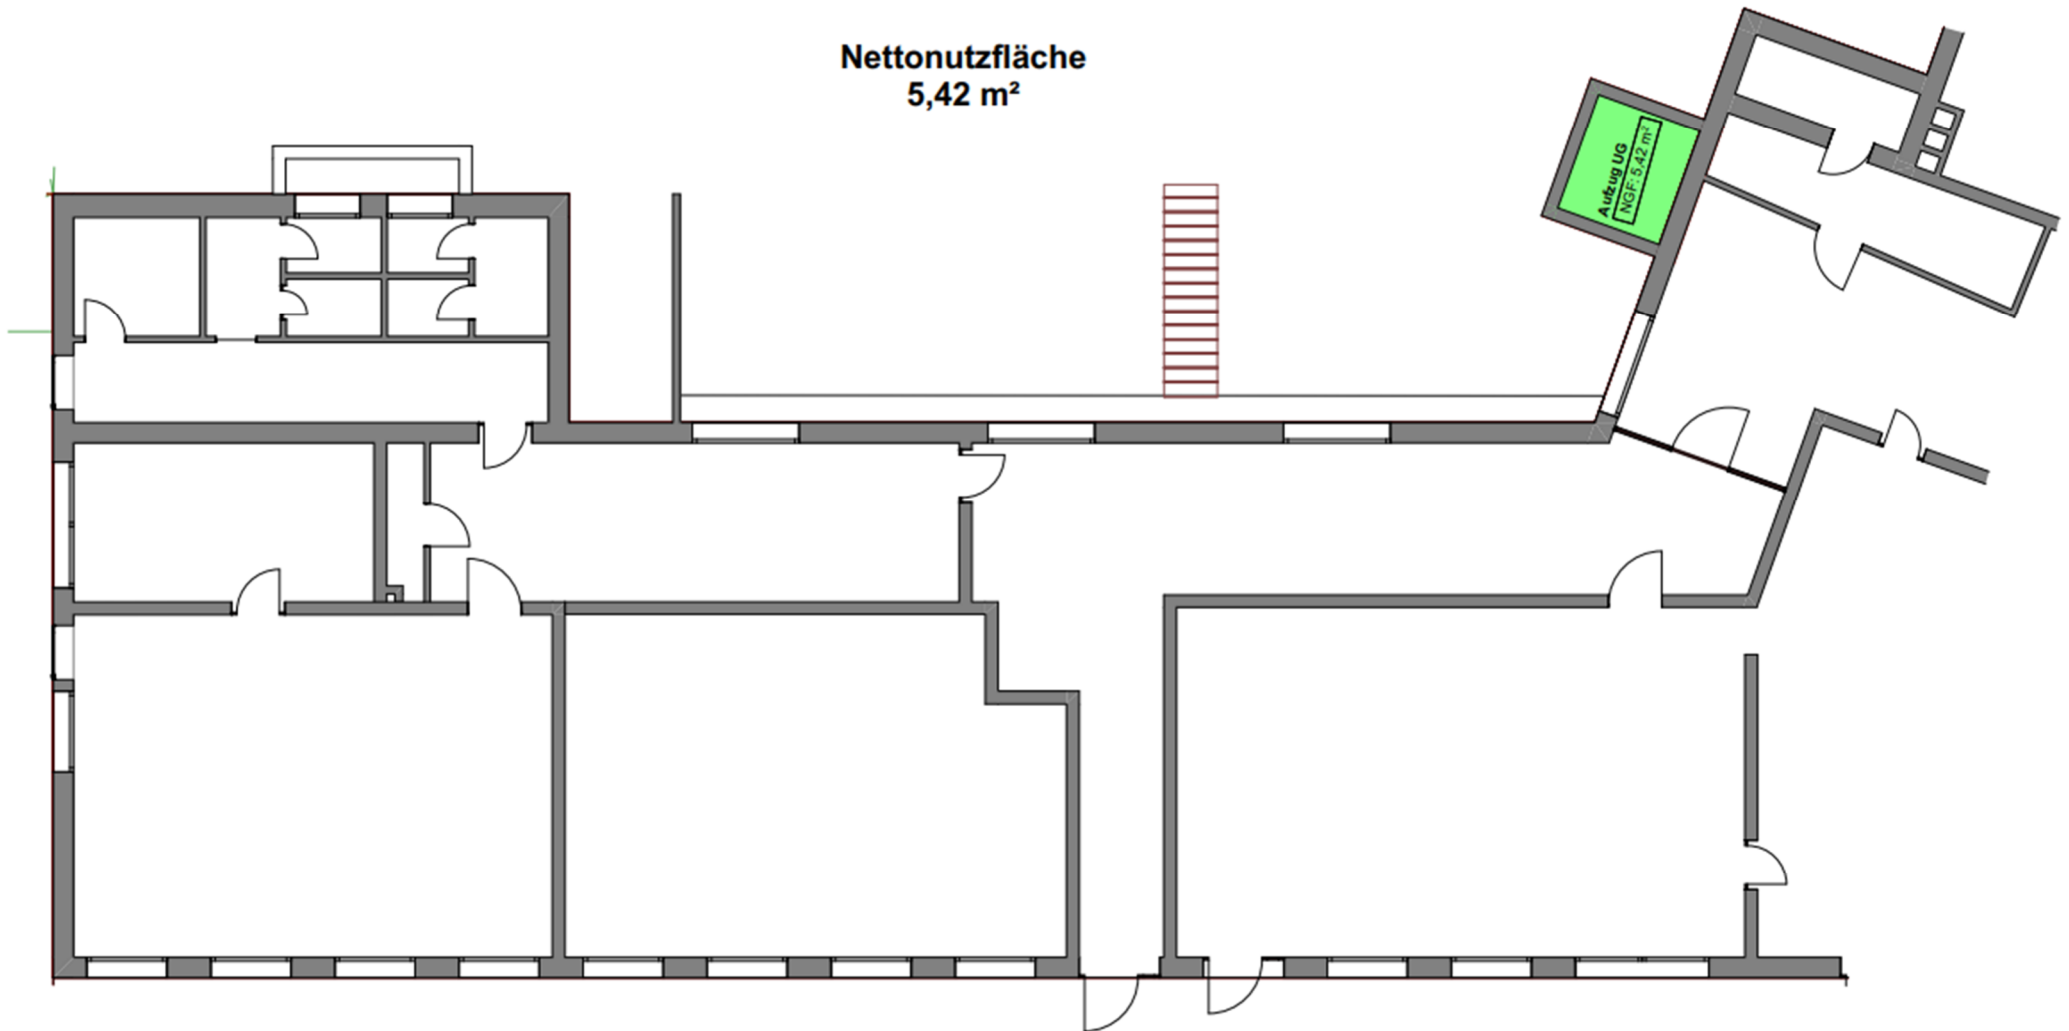

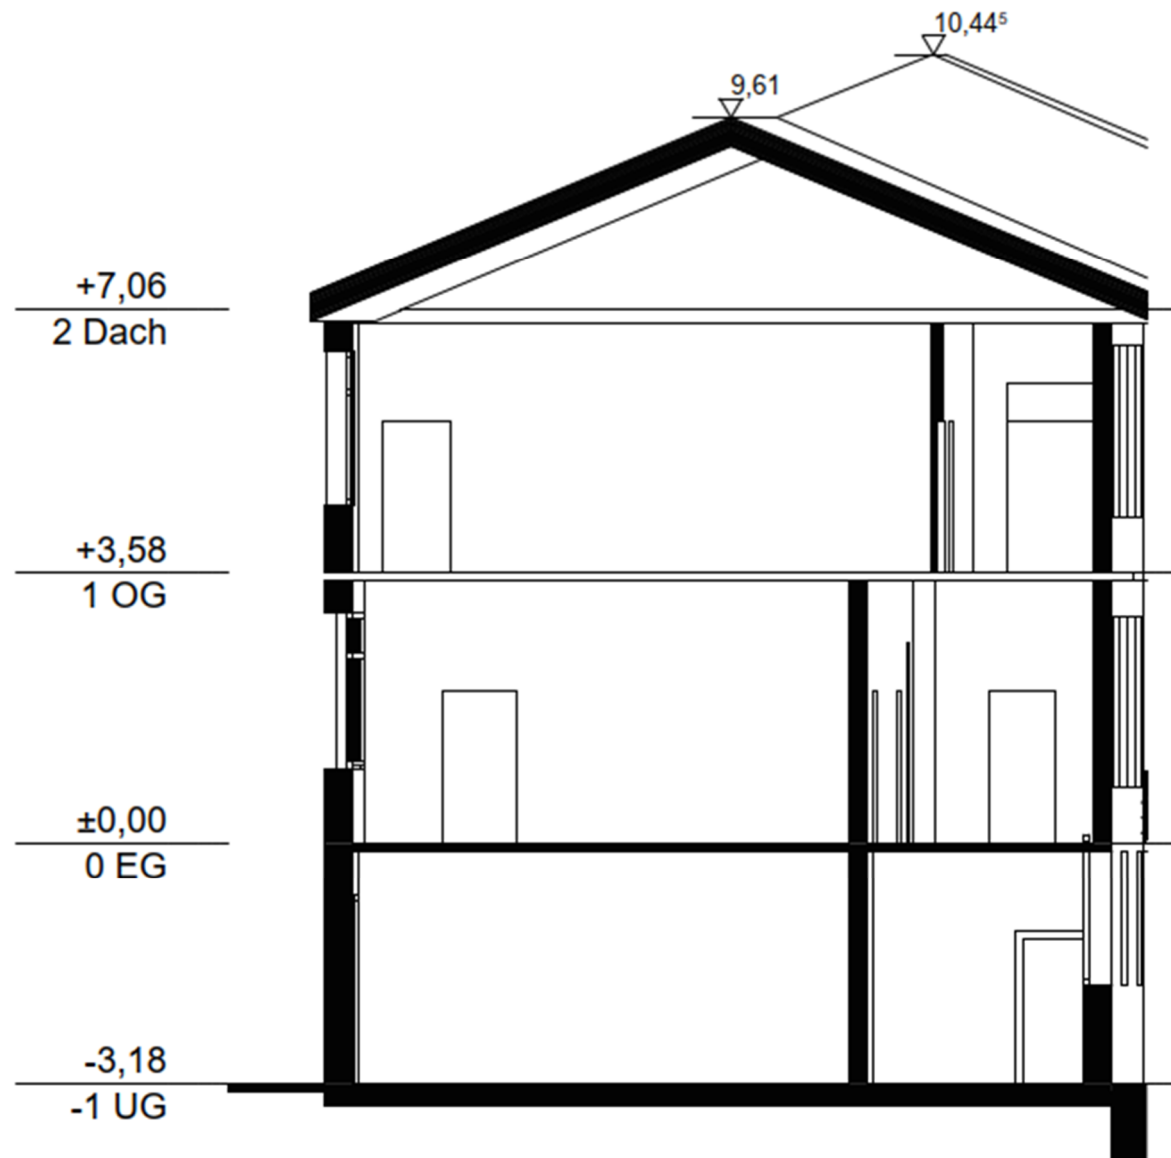

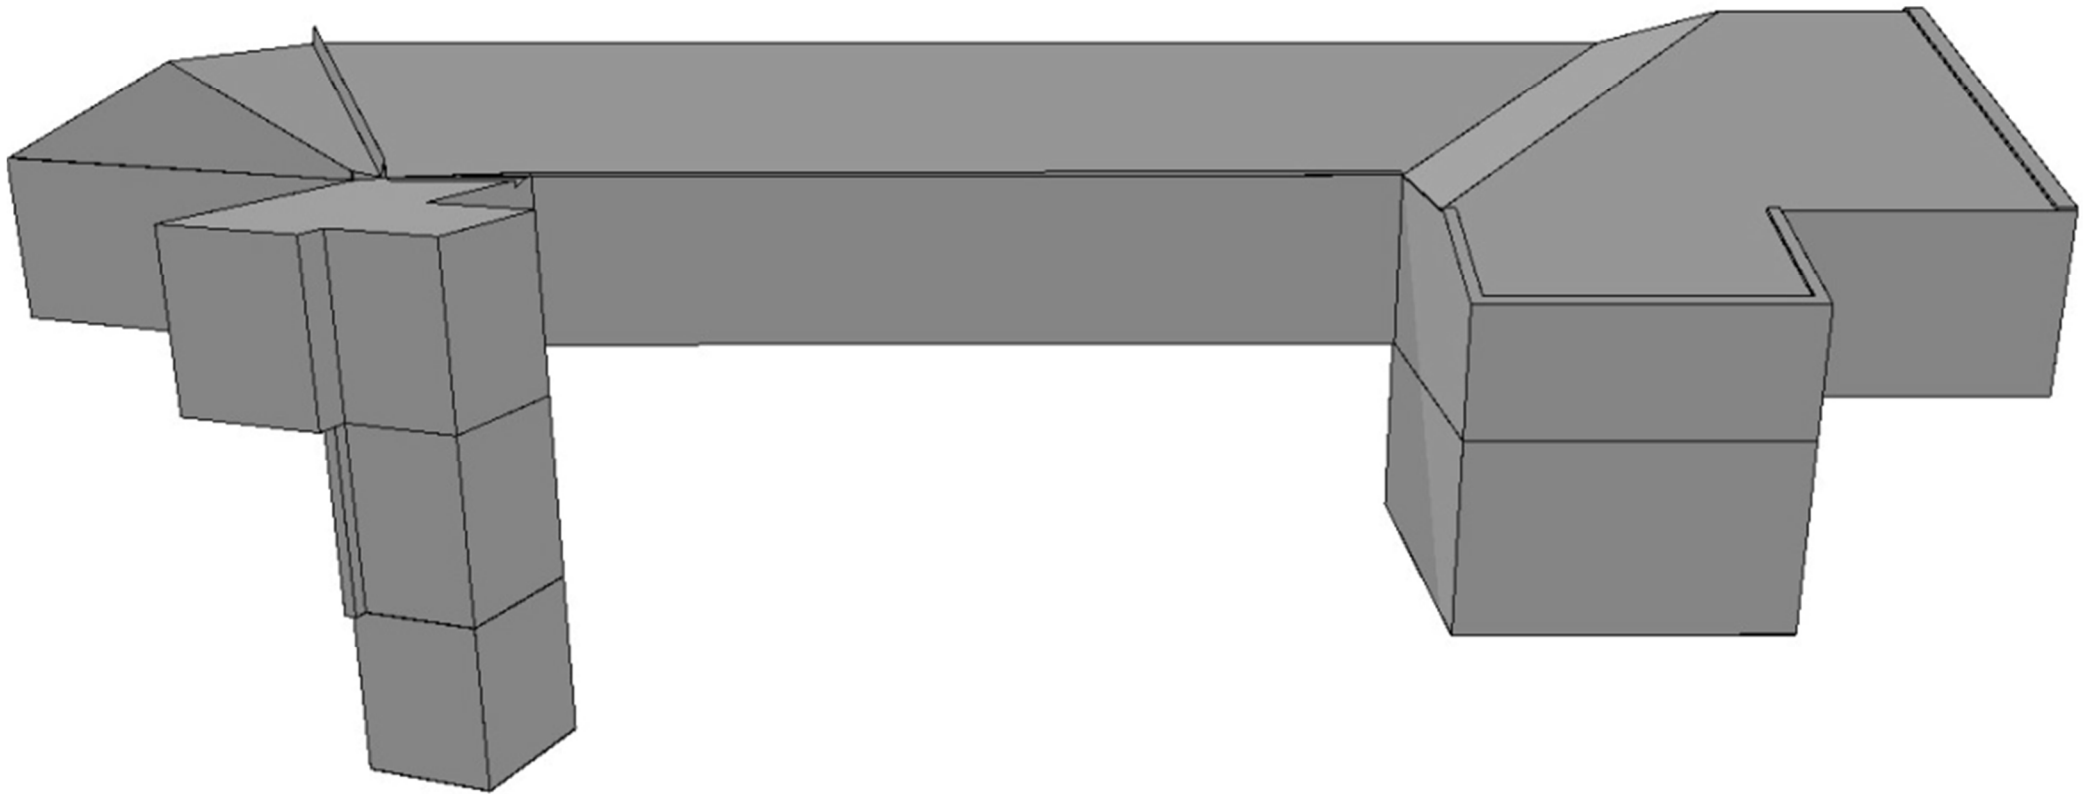

6.6.2 vollständige Entwurfszeichnungen sowie Auszug aus Flurkarte und Lageplan

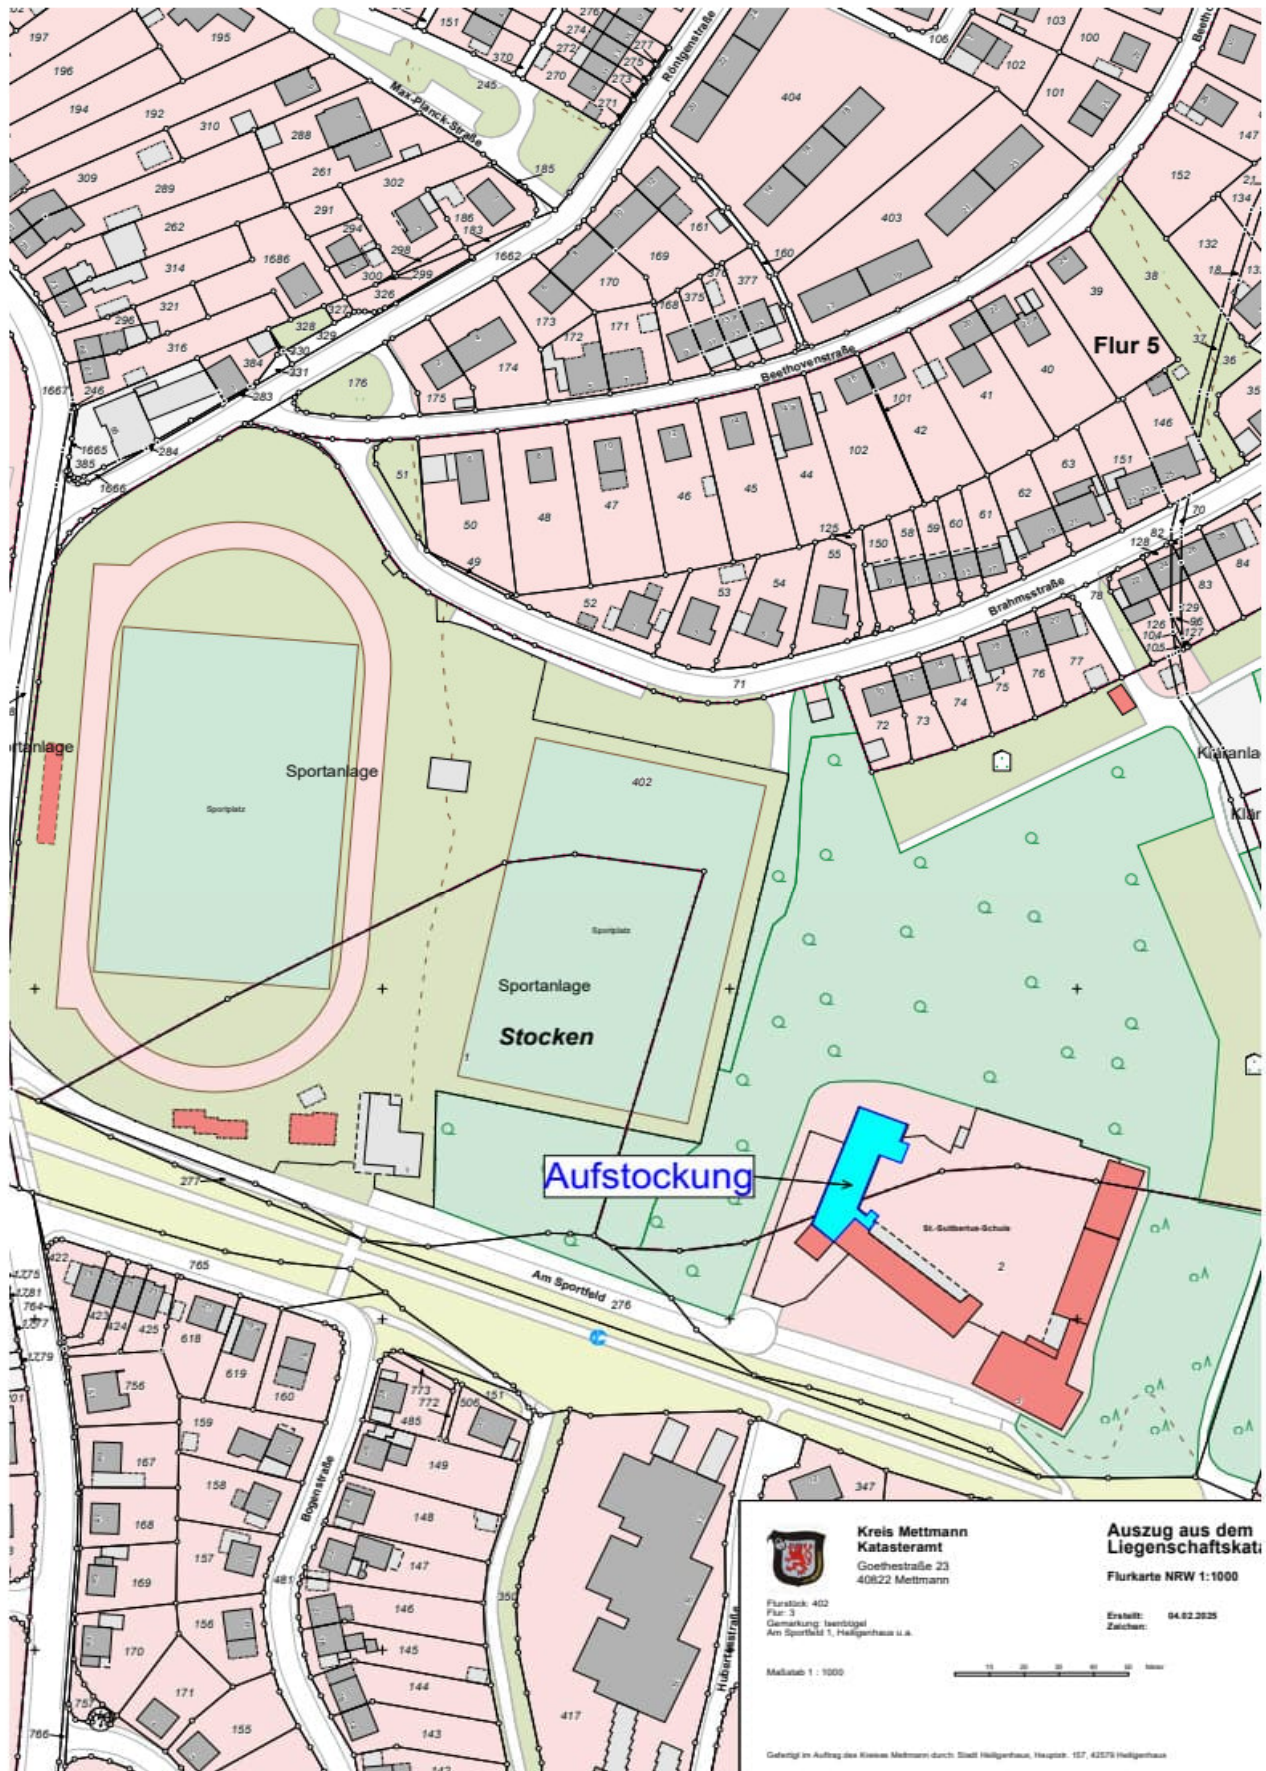



GS St. Suitbertus OGS Aufstockung: Ansicht 1, Stand: 27.01.2024

Stadt Heiligenhaus/ Fachbereich III.4, Immobilienmanagement Bearbeiterin: S.Yazar



GS St. Suitbertus OGS Aufstockung: Ansicht 2, Stand: 27.01.2024

Stadt Heiligenhaus/ Fachbereich III.4, Immobilienmanagement Bearbeiterin: S.Yazar



GS St. Suitbertus OGS Aufstockung: Ansicht 3, Stand: 27.01.20246

Stadt Heiligenhaus/ Fachbereich III.4, Immobilienmanagement Bearbeiterin: S.Yazar