


- Legende Beschilderung
- Übersichtschild / Eingang 1.xx
 - Wandwegweiser / Tafel 2.xx
 - Deckenschild 3.xx
 - Etagenwegweiser 4.xx
 - Fahrstuhlschild 5.xx
 - Treppenhautschild 6.xx
 - Türföhrung 7.xx
 - Übersichtschild / Eingang 1.xx
 - Taktile Grundrisse & Wegepläne 8.xx

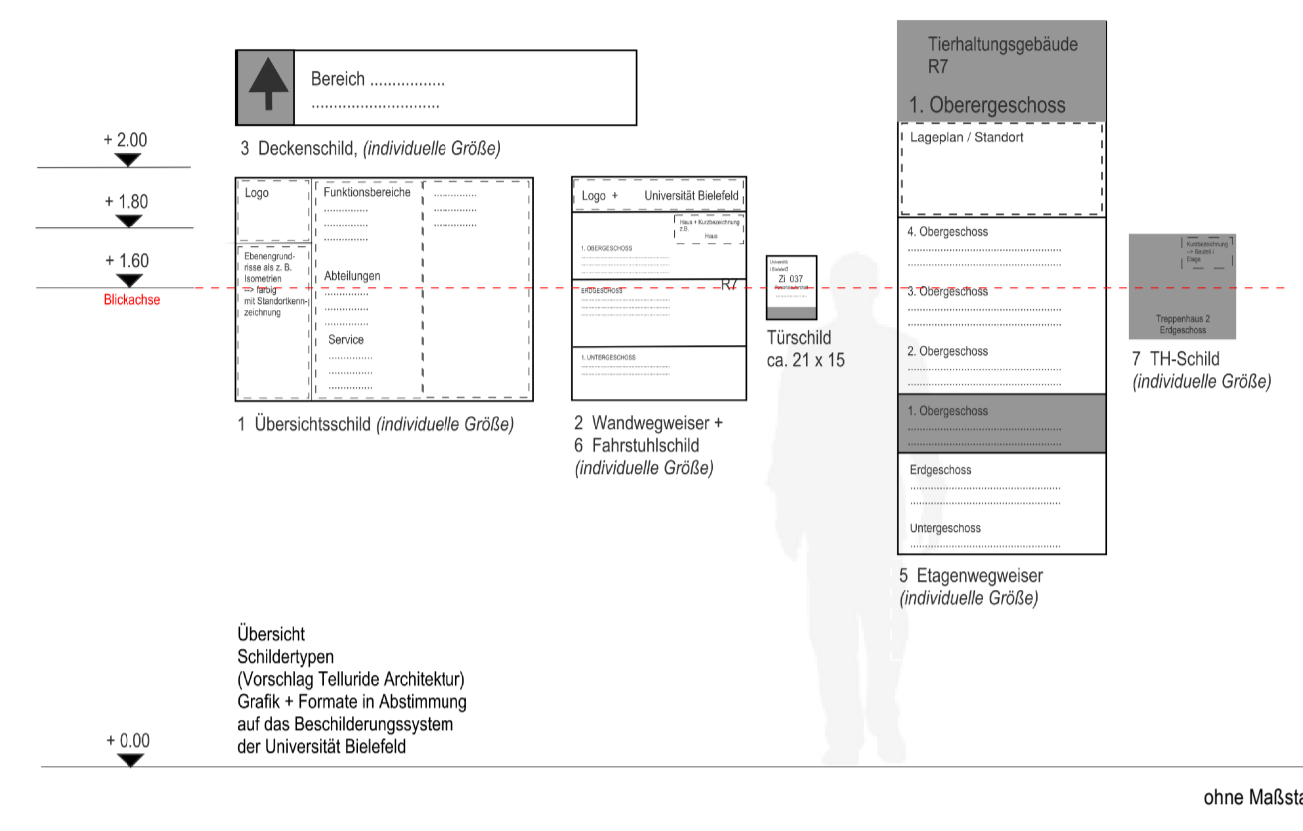

ALLE MASSES SIND VOR ORT VON DER AUSFÜHRENDE FİRMA EIGENVERANTWORTLICH ZU PRÜFEN UND ABWEICHUNGEN SIND DER BAULEITUNG ANZUZEIGEN!
 EINGETRAGENE HÖHENMASSES BEZIEHEN SICH GRUNDSÄTZLICH AUF OKFFB!


Index	Datum	Gez.	Änderungen
02	09.04.2024	rik	Abgabe der LP5
01	11.08.2023	neb	Prüfkommentare Bauherr/PST eingearbeitet
00	09.06.2023	neb	Planerstellung

Plannummer: R7-ARC-78-E1-A

Status: Freigegeben

Index: 02

Modelliert: 09.04.2024

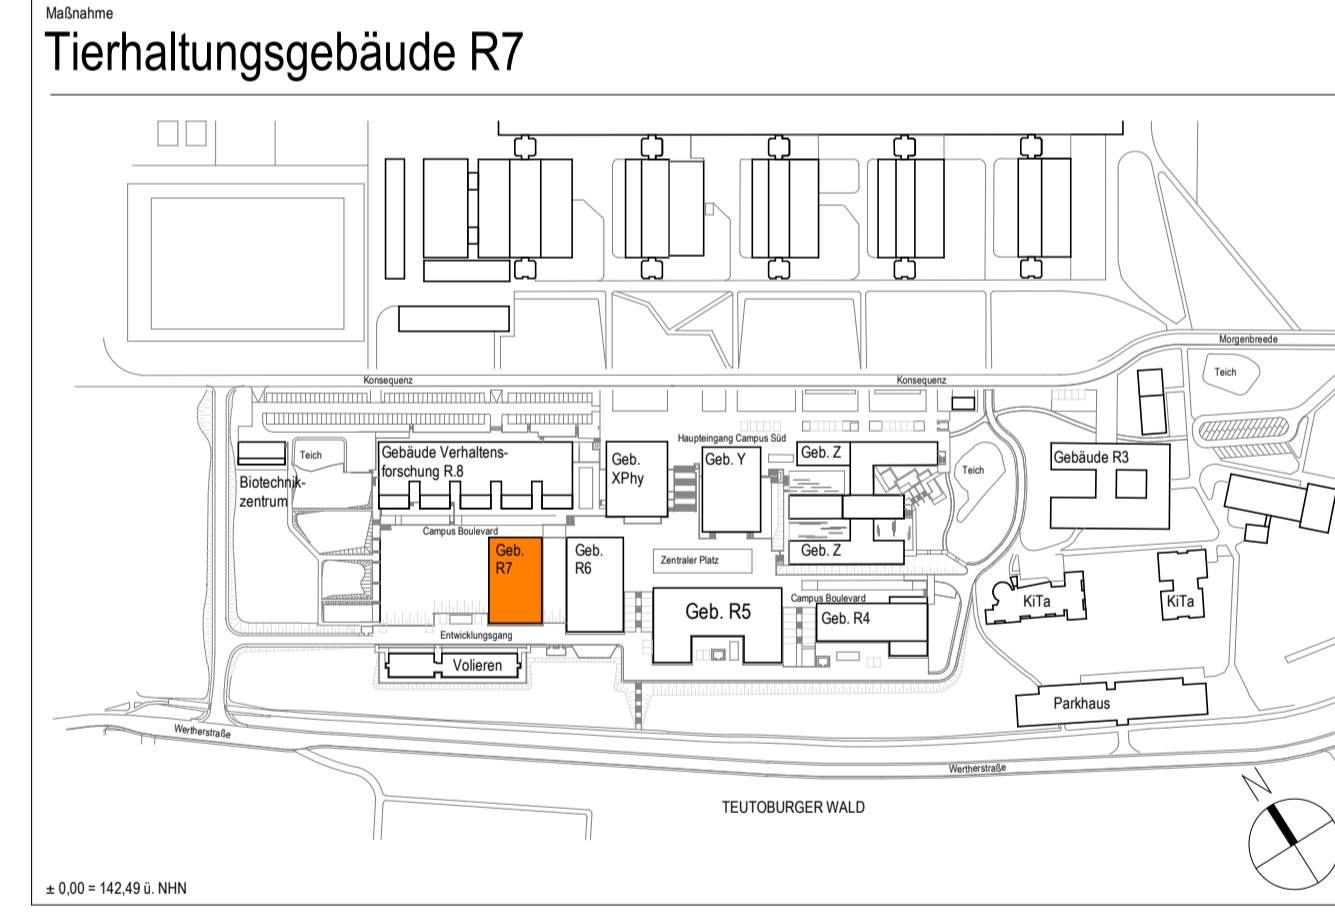

Planname: Übersichtsplan Beschilderung 1. Obergeschoss

Projekt Nr.	Leistungsphase	Planstellung	Modelliert
22006	Leistungsphase 5	09.06.2023	13.09.2023

Maßstab: 1:100

Geprüft: neb

Gezeichnet: neb

DIN A1 (841x594mm)