


- Legende Beschilderung
- Übersichtsschild / Eingang 1.xx
 - Wandwegweiser / Tafel 2.xx
 - Deckenschild 3.xx
 - Etagenwegweiser 4.xx
 - Fahrstuhlschild 5.xx
 - Treppenhautschild 6.xx
 - Türführung 7.xx
 - Übersichtsschild / Eingang 1.xx
 - Taktile Grundrisse & Wegepläne 8.xx
- ||||| Flächenbereich, der in einem Bereich liegt

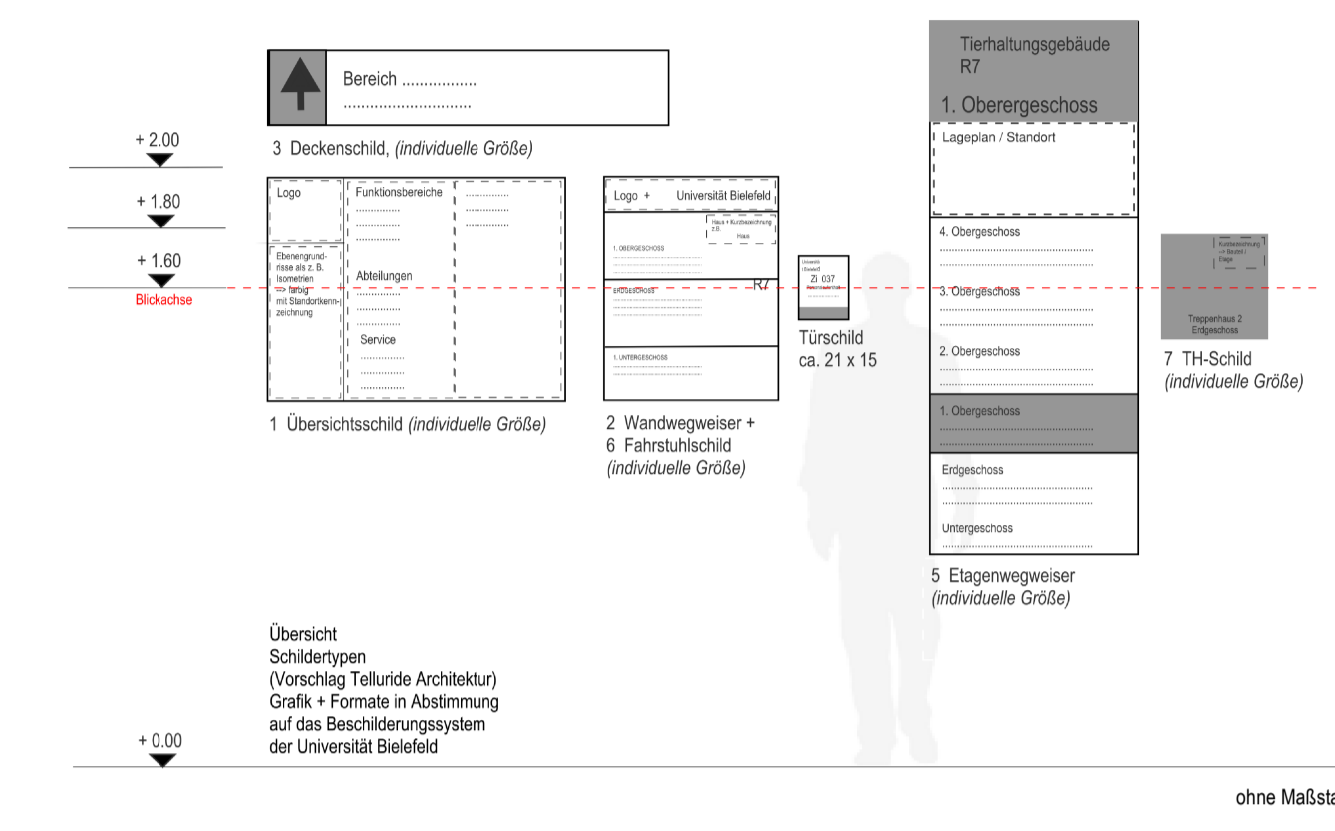


ALLE MASSEN SIND VOR ORT VON DER AUSFÜHRENDE FIRMA EIGENVERANTWORTLICH ZU PRÜFEN UND ABWEICHUNGEN SIND DER BAULEITUNG ANZUZEIGEN!
 EINGETRAGENE HÖHENMASSEN BEZIEHEN SICH GRUNDSÄTZLICH AUF OKFFB!

Index	Datum	Gez.	Änderungen
02	09.04.2024	nik	Abgabe der LP5
01	11.08.2023	neb	Prüfkommentare Bauherr/PST eingearbeitet
00	09.06.2023	neb	Planerstellung

Plannummer: **R7-ARC-78-DA-A**

Status: **Freigegeben**

Index: **02** | Indexdatum: **09.04.2024**

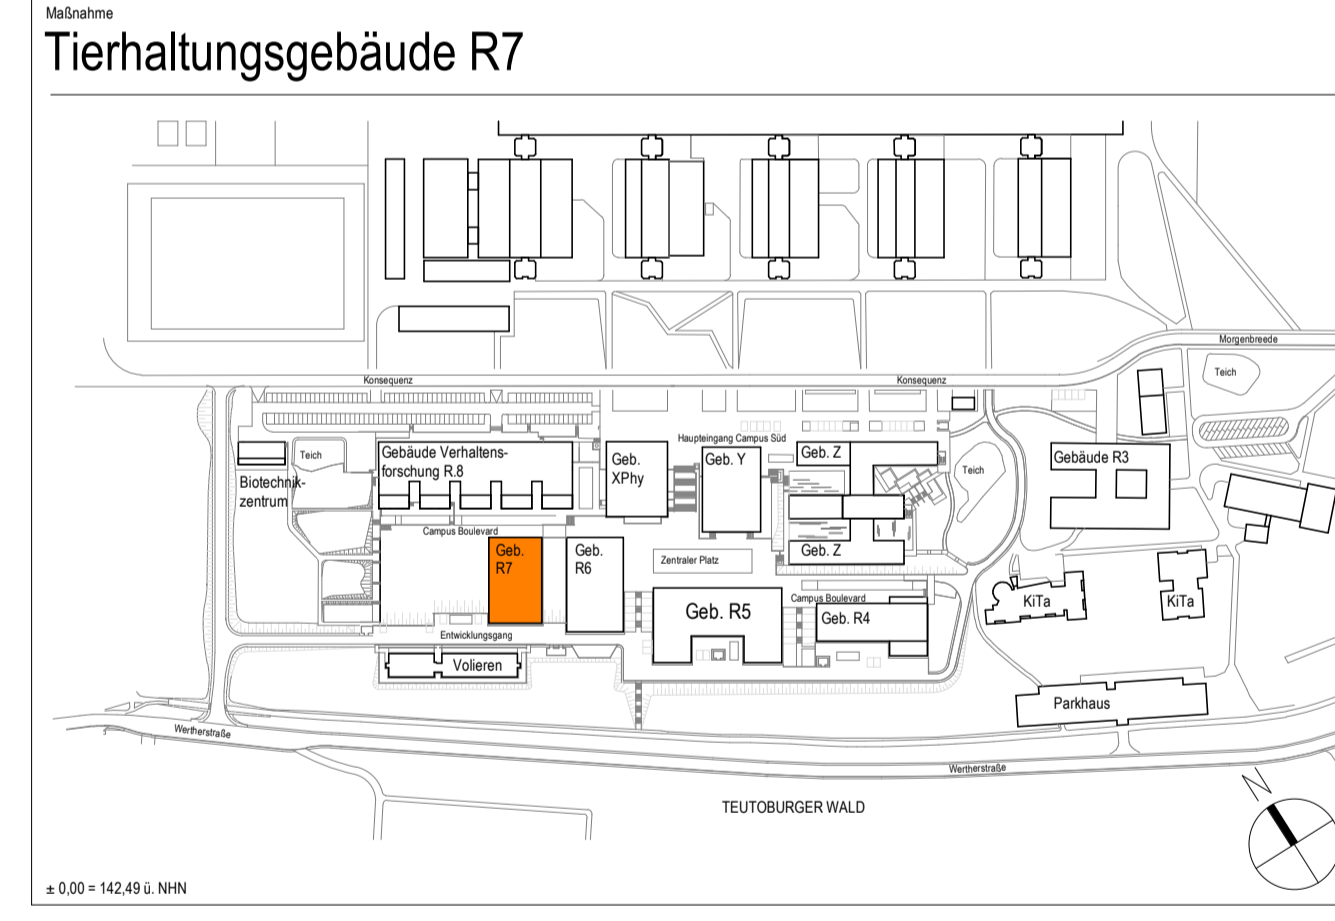

Planname: **Übersichtsplan Beschilderung Dachaufsicht**

Projekt Nr.	Leistungsphase	Planerstellung	Modellupdate
22006	Leistungsphase 5	09.06.2023	13.09.2023
		Maßstab: 1 : 100	Geprüft: neb

DIN A1 (841x594mm)