



Ansicht

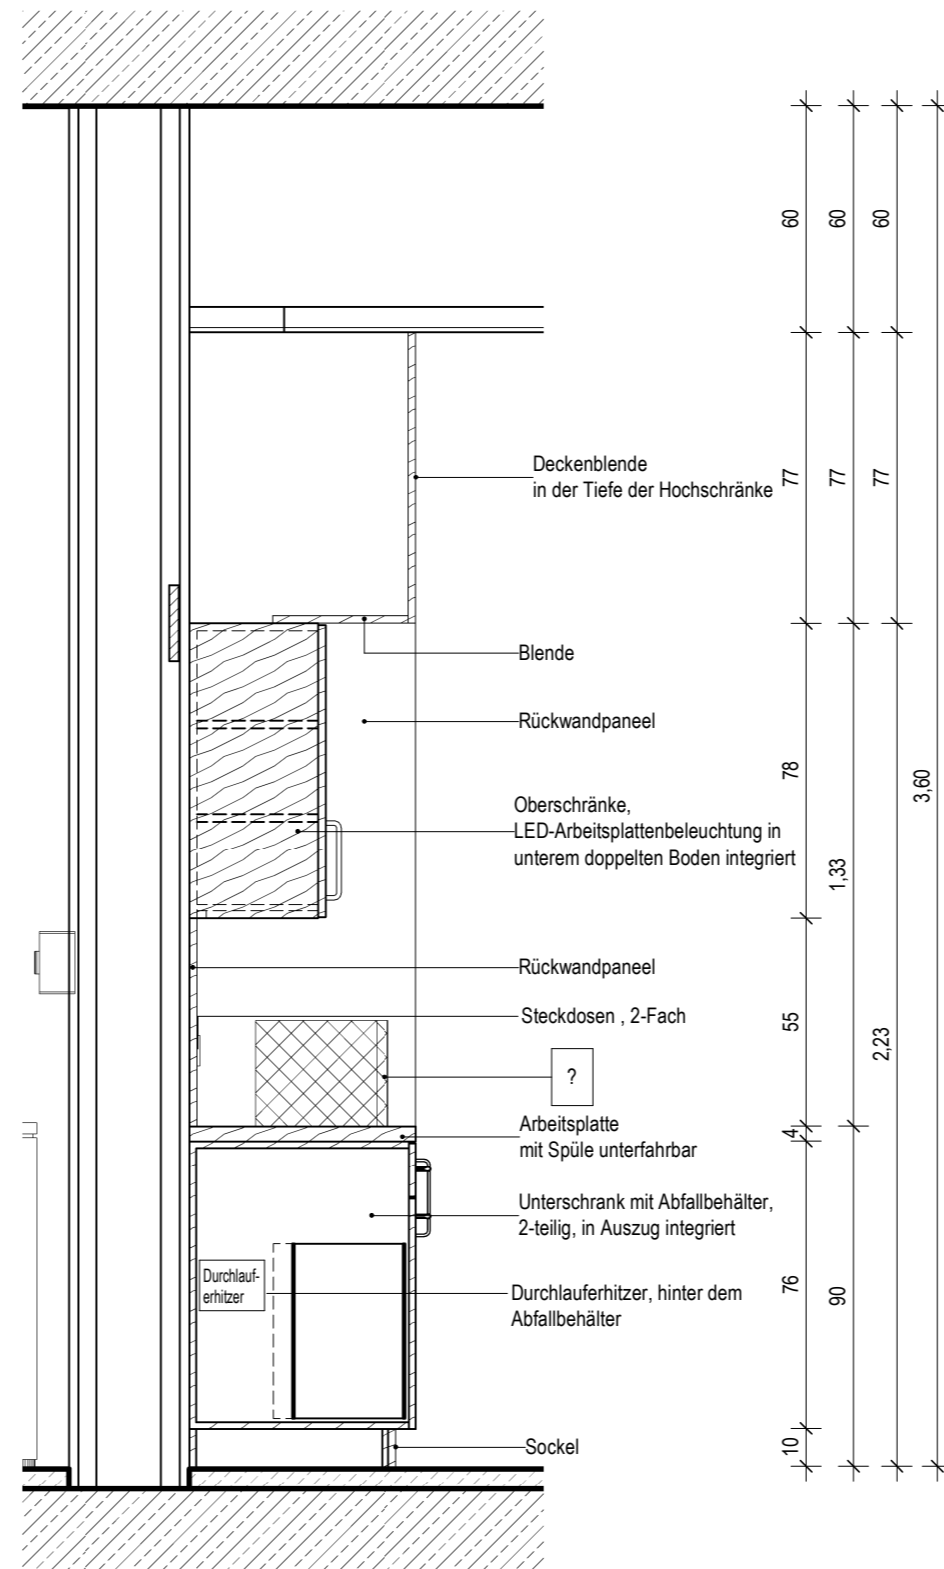

Schnitt

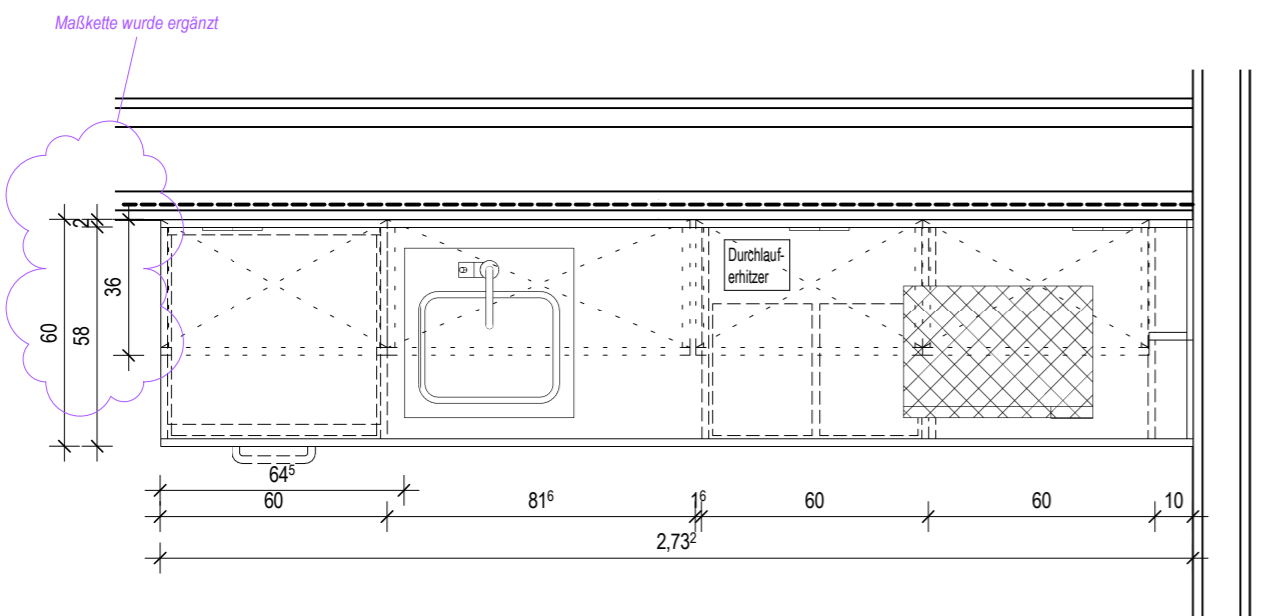


Grundriss

EINGETRAGENE HÖHENMASSEN BEZIEHEN SICH GRUNDSÄTZLICH AUF OKFFB!

Index	Datum	Gez.	Änderungen
03	09.08.2024	kra	Überarbeitung gem. Änderungswolken (Anmerkungen PS und UNI), WV ergänzt
02	30.04.2024	nik	Abgabe LP5
01	04.03.2024	nik	Anpassung der Barrierefreiheit
00	08.01.2024	nk	Planerstellung LP5

Plannummer	Status: Freigegeben
R7-ARC-25-E0.D02-Af	Index: 03
	Indextag: 09.08.2024

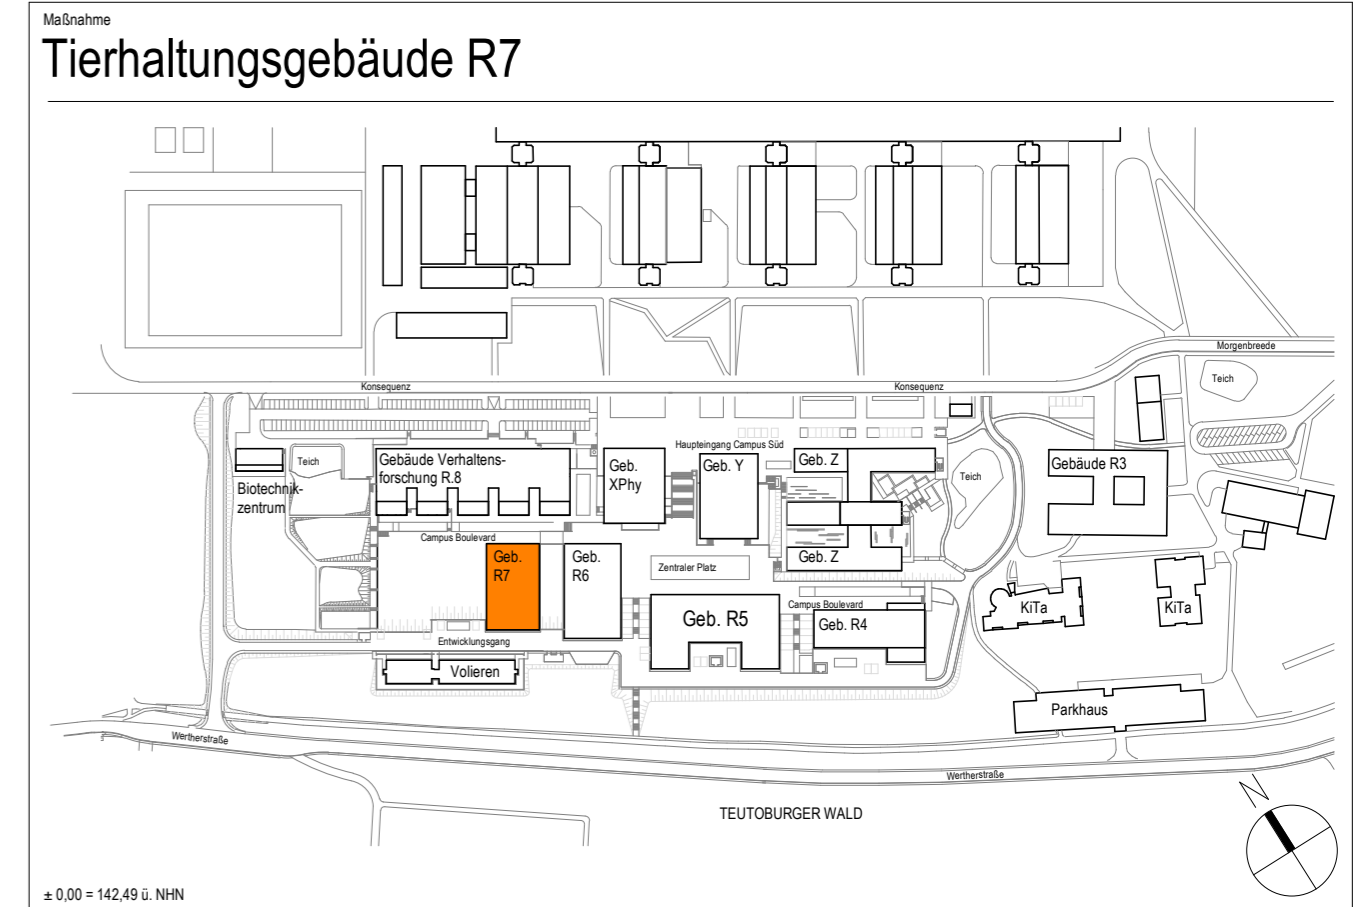

Bauherr
Universität Bielefeld | Facility Management
 Universitätsstraße 25 | 33615 Bielefeld

Plannamen			
Teeküche Raum R7 0-107			
Projekt-Nr. 22006	Leistungsphase: Leistungsphase 5	Planerstellung: Maßstab: 1 : 20	Modellupload: Geprüft: Gefertigt: