




M 150

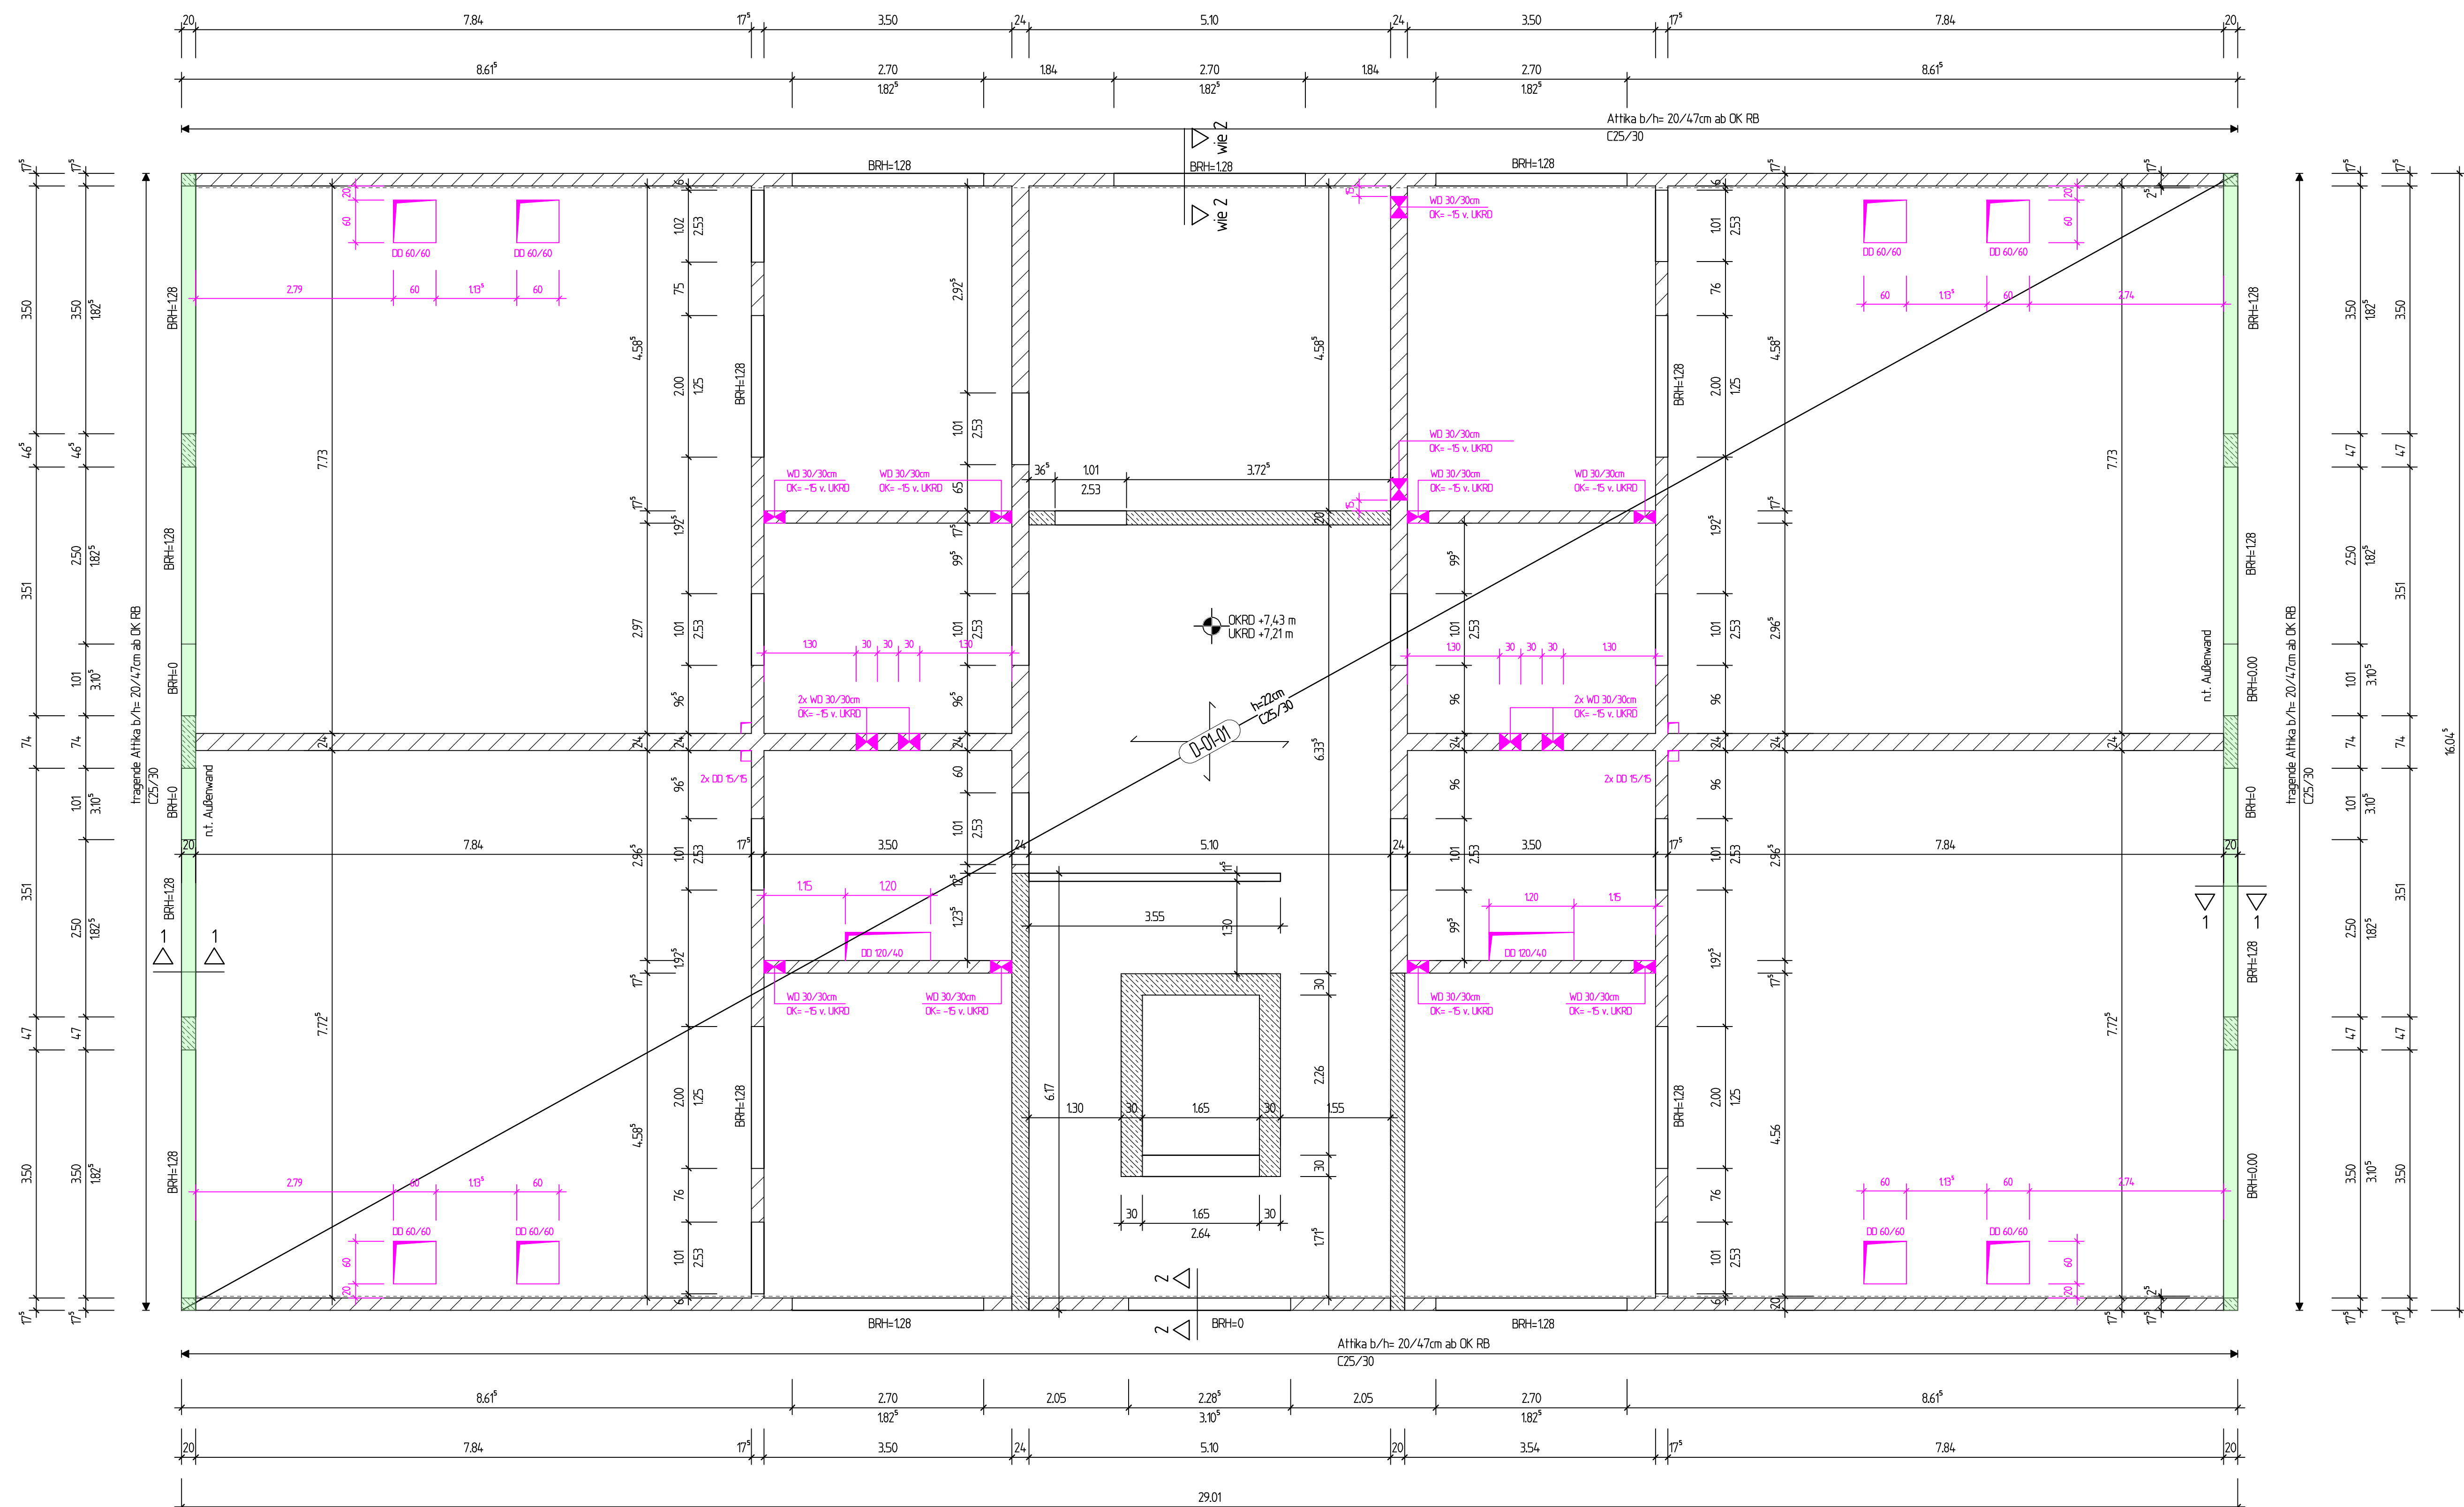

M 125

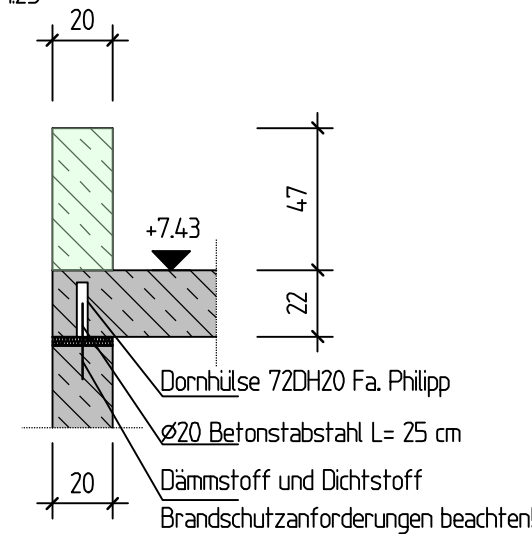

M 125

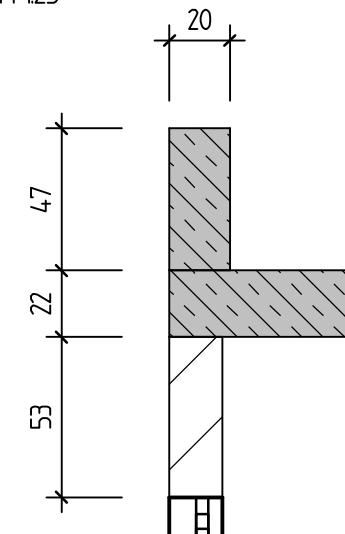

beziehen sich auf Rohbaumaße

Betonkennwerte nach DIN EN 1992-1-1			
Bauteil	Expositionsklasse	Betongüte	Betondeckung
Bodenplatte EG	XC 1, WU oben XC 2, WU unten	>=C 25/30	>=25mm oben >=35mm unten
Wände	XC 1 innen XC 3 außen	>=C 25/30	>=25mm innen >=35mm außen
Decke	XC 1 innen XC 3 außen	>=C 25/30	>=25mm innen >=35mm außen
Aufzugsunterfahrt/ Sohle (WU)	XC 3, WU oben XC 2, WU unten	>=C 25/30	>=35mm oben >=35mm unten
Aufzugsunterfahrt/ Wand (WU)	XC 3, WU innen XC 2, WU außen	>=C 25/30	>=35mm oben >=35mm unten
Sauberkeitsschicht unbewehrt, frostfrei	X 0	C 12/15	
Treppen und Podeste	XC1, oben XC1, unten	>=C 25/30	>=25mm oben >=25mm unten
Spannbe- ton- hohlziele	XC 1 innen XC 3 außen	Angabe Hersteller	Angabe Hersteller

Für alle tragenden Bauteile gilt Feuerwiderstandsklasse F30

DGB1 Deckengleicher Balken über über
Mauerwerksöffnungen

Mauerwerksstürze können nichttragend ausgeführt werden

Baustoffe:

- | | |
|---|--|
|  | Stahlbeton $\geq C25/30$,
s. Tabelle |
|  | Mauerwerk $>012/IIa$, RDK 1.8 |

Nichttragendes MW:
Längengewicht $\leq 500 \text{ kg/m}$ inkl. Putz

Zur Beschränkung der Rissgefahr in den nichttragenden Wänden aus Mauerwerk, die auf der Decke stehen, ist folgender Arbeitsablauf unbedingt einzuhalten: Bevor die nichttragenden Wände aufgestellt werden, muss die darunterliegende Decke bereits ausgeschalt sein, damit sich die Verformung der Decke infolge Eigengewicht bereits vorher eingestellt hat.

An den Stellen zwischen Stb.-Bauteilen und Mauerwerk ist eine Verbindung mittels Verzahnung oder Halfenschiene oder gleichwertig herzustellen.

Generell sind die Maße auf den Plänen der Ausführungsplanung bindend, auch wenn sich diese Maße von denen auf diesem Plan hier unterscheiden. Bei Unstimmigkeiten ist der Aufsteller des Plans unverzüglich zu informieren.

Alle Maße sind örtlich zu prüfen

c	11.11.2025	Schonebeck	Aufzugsschacht angepasst
b	29.10.2025	Schonebeck	TGA Planung übernommen, Aufzug angepasst
a	29.09.2025	Schonebeck	Schalung vom Architekten freigegeben
0	19.09.2025	Schonebeck	Planerstellung
Index	Datum	Bearbeiter	Änderungen



Bauvorhaben:

Um- und Ausbau der KGS Wassenberg-Myh

Bauherr

Der Bürgermeister
Roemonder Straße 25-27
41849 Wassenberg

Baustelle:
Schulstraße 1
41849 Wassenberg

Datum: 11.11.2025/MS

Plan-Nr.:

S03c	Schalplan 1. Obergeschoss
------	------------------------------

Maßstab:
1:50 1:25