


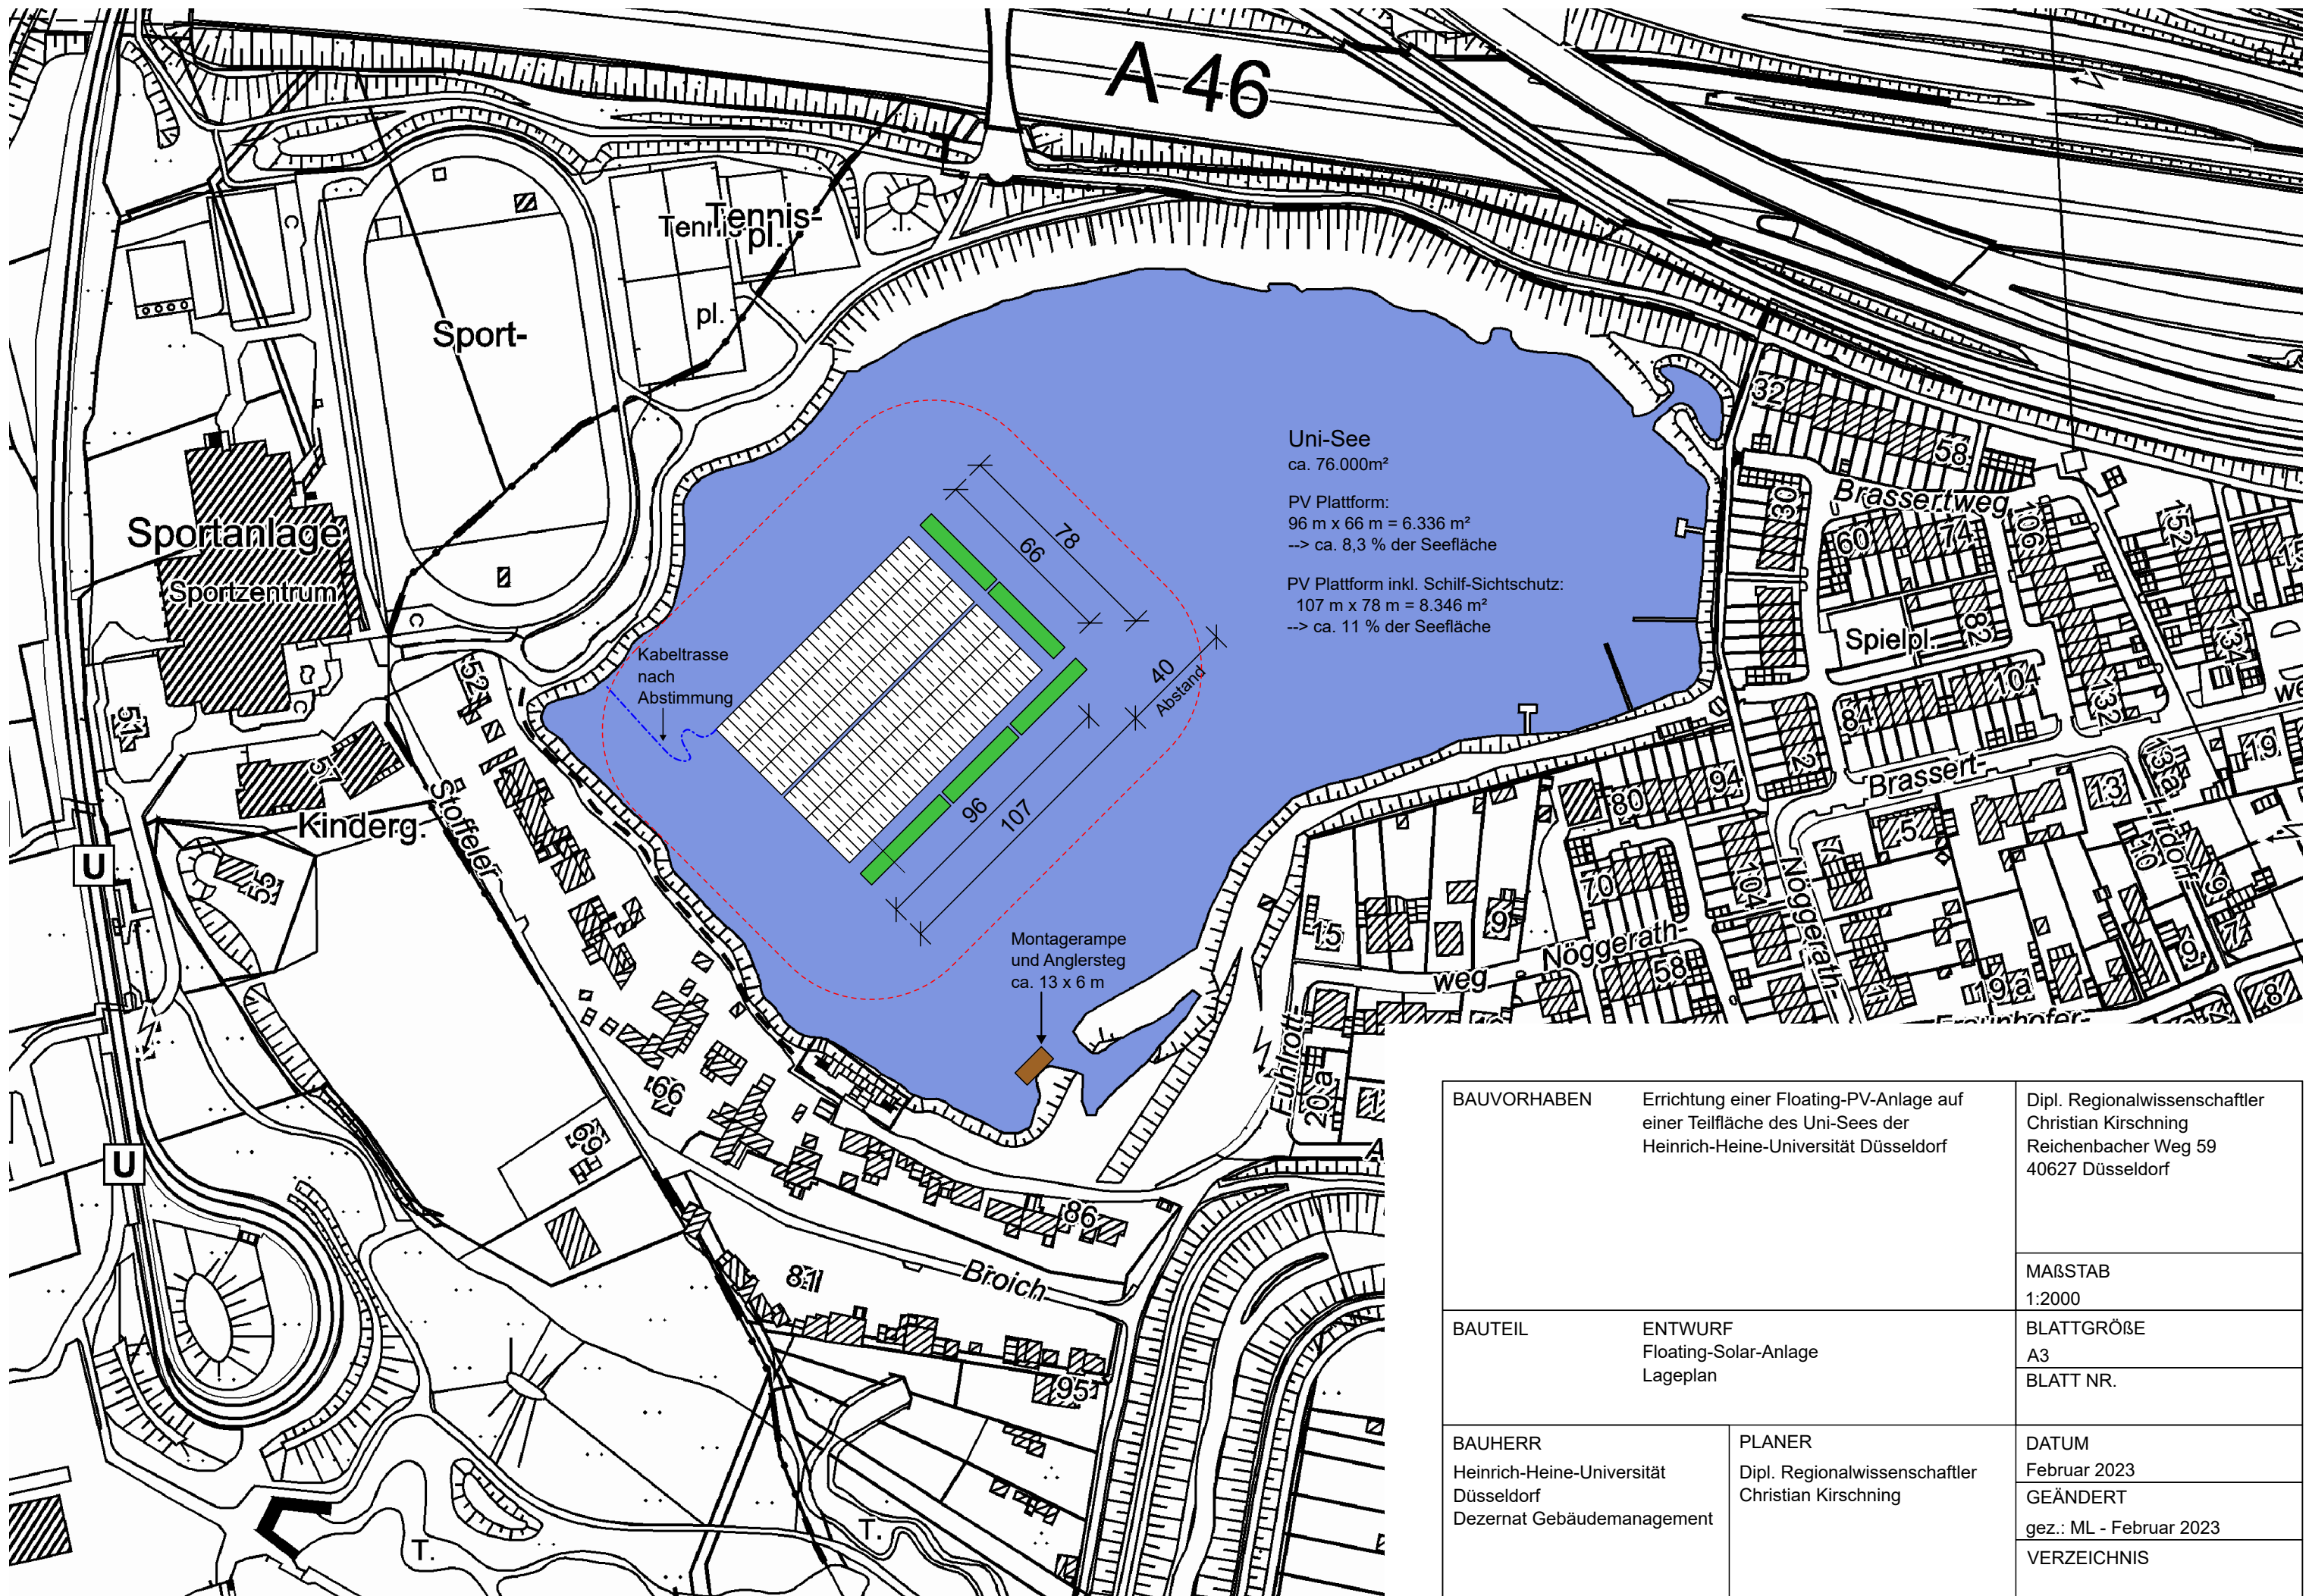

BAUVORHABEN	Errichtung einer Floating-PV-Anlage auf einer Teilfläche des Uni-Sees der Heinrich-Heine-Universität Düsseldorf	Dipl. Regionalwissenschaftler Christian Kirschning Reichenbacher Weg 59 40627 Düsseldorf
		MAßSTAB 1:2000
BAUTEIL	ENTWURF Floating-Solar-Anlage Lageplan	BLATTGRÖßE A3
		BLATT NR.
BAUHERR Heinrich-Heine-Universität Düsseldorf Dezernat Gebäudemanagement	PLANER Dipl. Regionalwissenschaftler Christian Kirschning	DATUM Februar 2023
		GEÄNDERT gez.: ML - Februar 2023
		VERZEICHNIS