


Grundriss

Seitenansicht

hier: Prinzipskizze:
Darstellung
ohne Holzverkleidung
und mit Fenstern

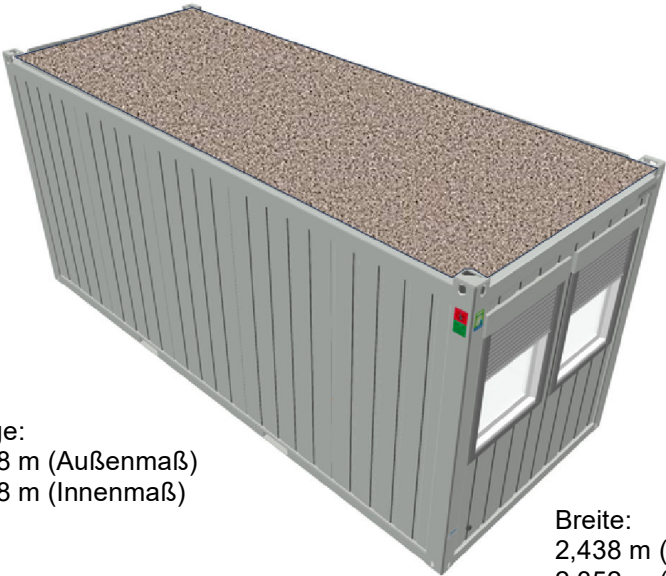

Höhe:
2,591 m (Außenmaß)
2,385 m (Innenmaß)

Länge:
6,058 m (Außenmaß)
5,898 m (Innenmaß)

Breite:
2,438 m (Außenmaß)
2,352 m (Innenmaß)


Legende

- Container als Technik-Station für die Floating PV-Anlage
- Wiederherstellung des Rasens durch Einsaat einer Rasenmischung aus Regio-Saatgut
- Anlage eines Randstreifens aus Rindenmulch
- Kabeltrasse
- Baumbestand (Erhalt)

Erhalt Einzelbaum
(Trauben-Eiche, Plakette Nr. 3421)

Erhalt Einzelbaum
(Trauben-Eiche, Plakette Nr. 3423)

Erhalt Einzelbaum
(Rot-Eiche, Plakette Nr. 3422)

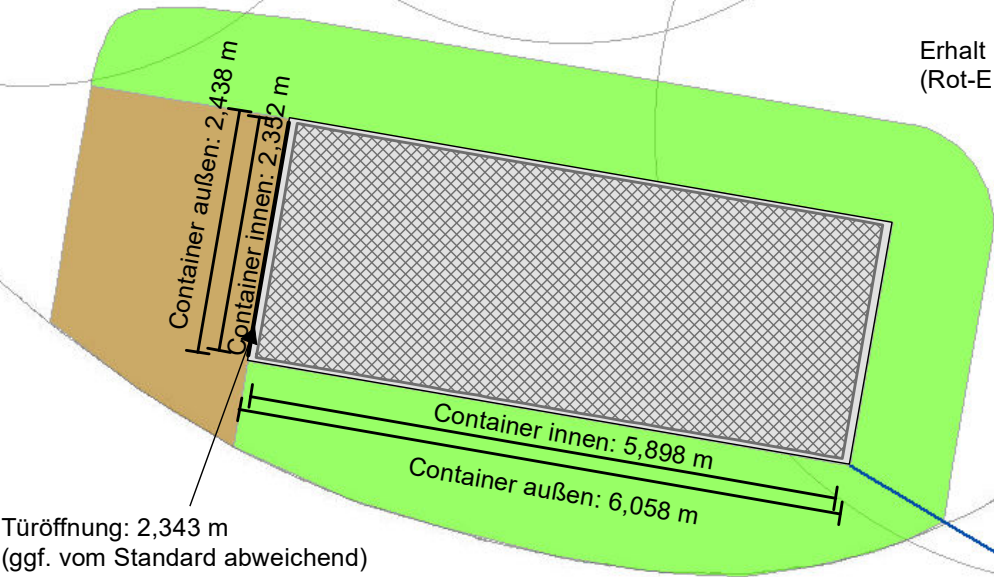

Kabeltrasse



Errichtung einer FLOATING PV-ANLAGE
auf dem Uni-See der Heinrich-Heine-
Universität Düsseldorf

Planungsbüro Koenzen
Wasser und Landschaft

Container als Technik-Station für die
Floating PV-Anlage auf dem Uni-See

Lageplan: Grundriss und Seitenansicht

Schulstraße 37
D-40721 Hilden
Tel.: ++49 (0) 2103/90884 - 0
Fax: ++49 (0) 2103/90884 - 19
Mail: www.planungsbuero-koenzen.de

Antragsteller:
Heinrich-Heine-Universität Düsseldorf

Aufgestellt:
Planungsbüro Koenzen

Ausfertigung:

Maßstab: 1 : 75

Düsseldorf, im Januar 2024

Hilden, im Januar 2024

Blatt: 1