


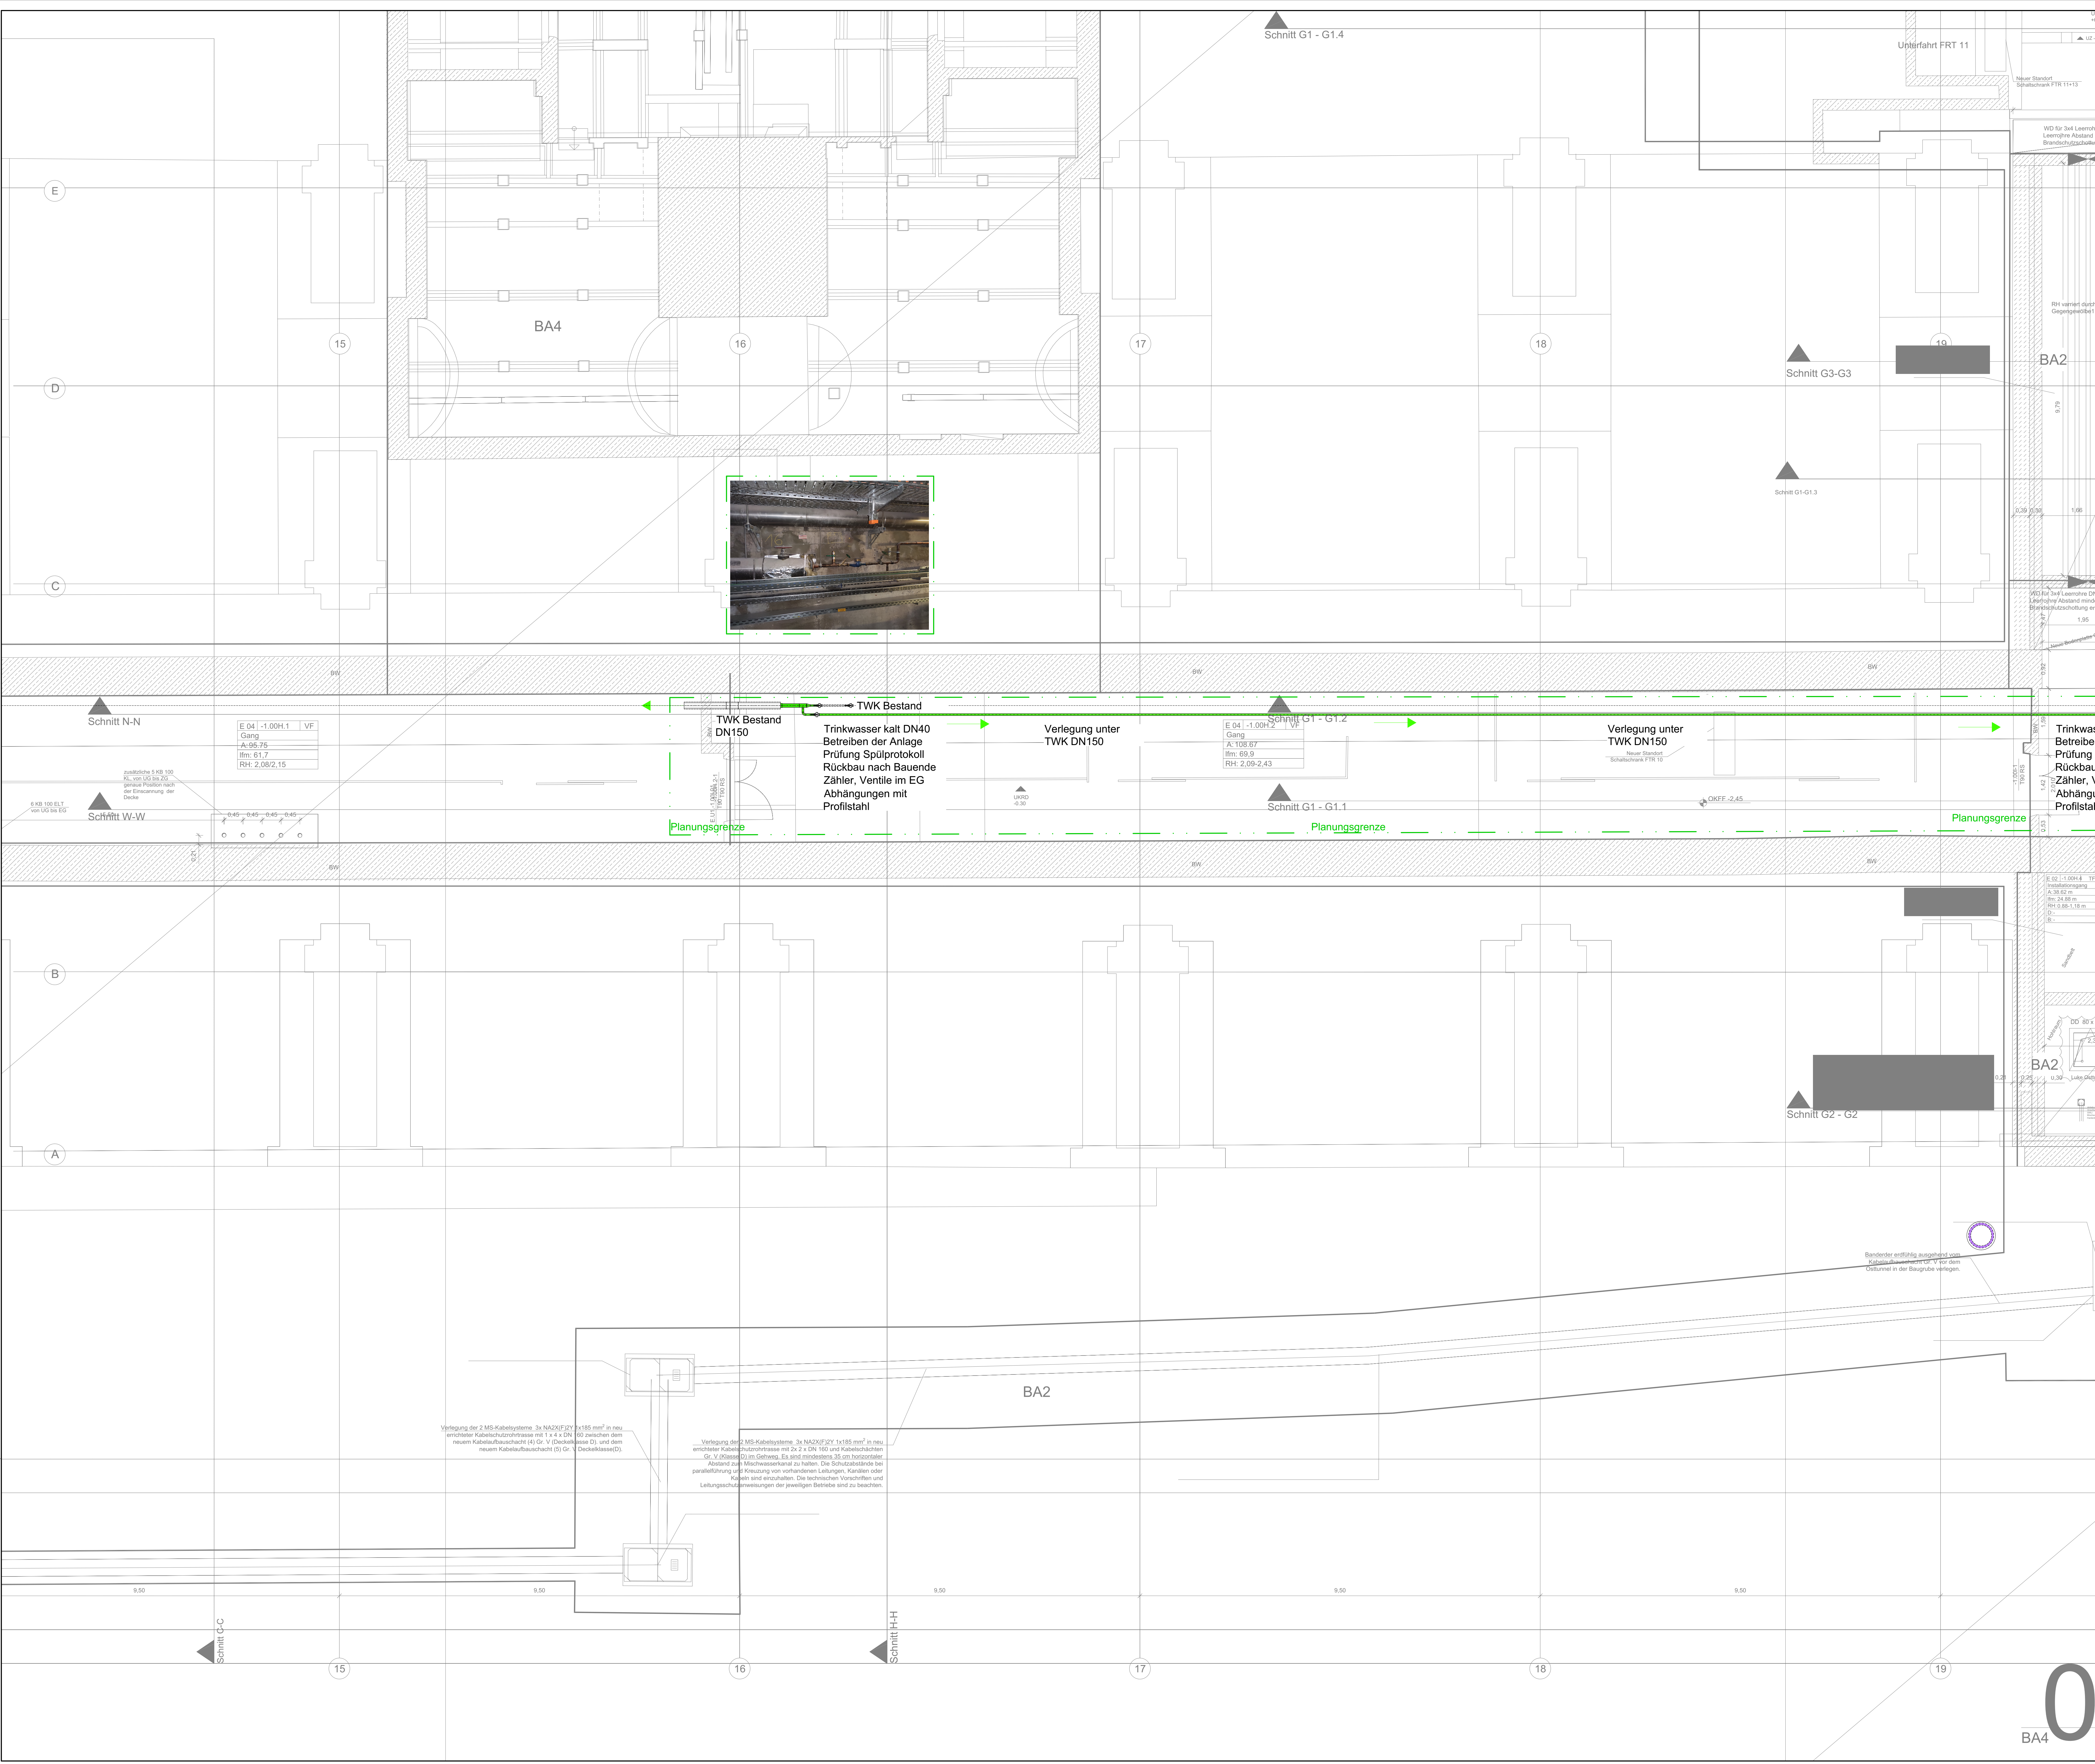

Legende: 410 Sanitärtechnik

DARSTELLUNG	KURZ-ZEICHEN	ERKLÄRUNG	SYMBOL	ERKLÄRUNG
	SW	Schmutzwasser		Abgesenkmutter Durchgang
	SW-G	Grauwasser (SW (Kaltentfall))		Schieber Durchgang
	SW-L	SW-B und Erdtüllungsleitung		Abgesenkmutter Dreiwege
	SW-DL	SW-Druckleitung		Schmutzfänger
	SW-DL	Schmutzwasser Grundleitung		Rückschlagventil
	SW-F	SW-F (Schmutzwasser)		Abgesenkmutter
	SWF-L	SW-F Ventilationsleitung		Rückschlagarmatur
	SWF-DL	SWF-Druckleitung		Rückschlagventil
	KDN	Kondensatleitung		Strangregulventil
	MW	Mischwasserleitung		Sicherheitsventil
	RW	Regen-/Niederschlagswasser		Pumpe
	RW-DL	RW-Druckleitung		Fäkalienhebeanlage
	TWK	Trinkwasser kalt		Volumenzähler
	TWW	Trinkwasser warm		Filter
	TWZ	Zirkulationsleitung TWZ		Rohrtrenner
	WW	Wisch-, Entfärbes- Wasser		Rohrtrenner
	VW	Volleisendes Wasser		Abscheider, allgemein
	G	Gesamtheit		Anbohrschelle
		Dämmung		freier Auslauf
		Dämmung Blechmantel		Rohrtrennung
	RH-ZG	Rohrgehäuse		Rohrtrenner
		Bestandleitung		Rohrtrenner
		Steigleitung abgehend		Rohrtrenner
		Steigleitung durchgehend		Rohrtrenner
		Steigleitung ankommend		Rohrtrenner
		Fäkalleitung ankommend		Rohrtrenner
		Fäkalleitung durchgehend		Rohrtrenner
		Fäkalleitung abgehend		Rohrtrenner

Index

Index	Art der Änderung	Datum	Name	Unterschrift
a	Anpassung an die Statik	22.07.2025	Haeber	Haeber

Bauherr

Bauherr	Bauherr	Bauherr
DB InfraGO AG	DB InfraGO AG	DB InfraGO AG

Bauzeichnerischer Prüfer gemäß VV BAU bzw. Planprüfer gemäß VV BAU STE

Bauzeichnerischer Prüfer gemäß VV BAU bzw. Planprüfer gemäß VV BAU STE	
Regional- und S-Bahnprojekte I (RPG)	Regional- und S-Bahnprojekte I (RPG)	Regional- und S-Bahnprojekte I (RPG)

Projekt

Bf Berlin Zoologischer Garten
Neustrukturierung und brandschutztechnische
Ertüchtigung des Empfangsgebäudes
Empfangsgebäude (BA 3.1) - G.011101784
Verkehrsanlagen und Gleise (BA 3.4) - G.011101154

Übersichtsanlage Erdgeschoss mit Achsen (ohne Maßstab)

Planungsphase

Planungsphase	Ausführungsgliederung	Bausituationsgliederung NT19	Strecke	Berlin Ost-Berlin-Planung	Maßstab: 1:50
Planinhalt	Grundriss UG - Planietel 8 - Achse 15-20A-E	Strecken-Nr.	6109	Bearbeitung CAD	
Planart	TGA Grundriss KG 410	Stations-km	8.8-9.1	gez. Haeber	25.04.2025
Plannummer	T104_401000_814-000_PGR_E02_U1_0801_A_P	Bahnknoten-Nr.	0533	ggpr. (nu)	25.04.2025

Planstellen

Planstellen	Planstellen	Planstellen
Planstellen	Planstellen	Planstellen

Dr. Thorsten Schulz

Dr. Thorsten Schulz	Dr. Thorsten Schulz	Dr. Thorsten Schulz
Dr. Thorsten Schulz	Dr. Thorsten Schulz	Dr. Thorsten Schulz

Auftraggeber

Auftraggeber	Auftraggeber	Auftraggeber
Auftraggeber	Auftraggeber	Auftraggeber