


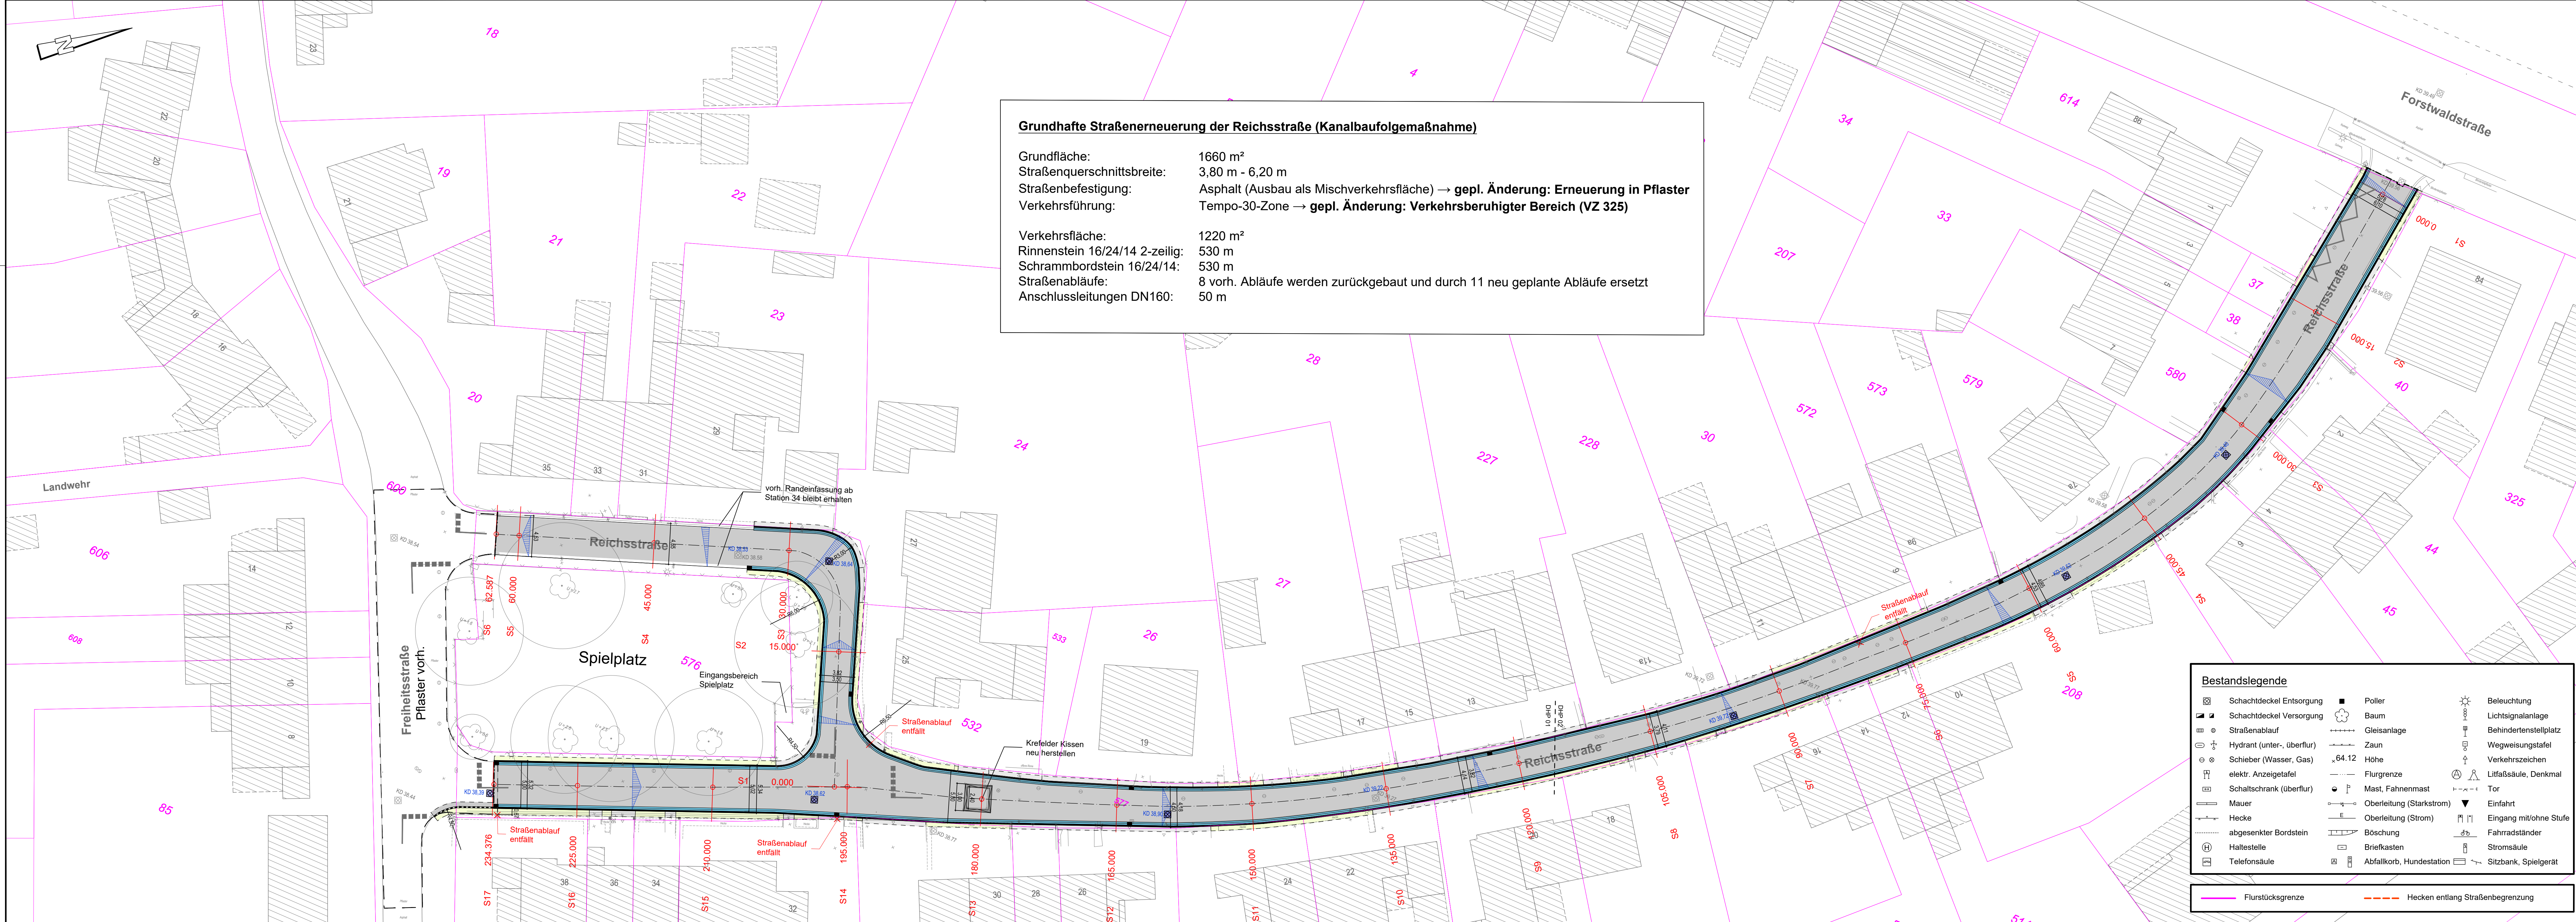

Grundhafte Straßenerneuerung der Reichsstraße (Kanalbaufolgebemaßnahme)

Grundfläche: 1660 m²
Straßenquerschnittsbreite: 3,80 m - 6,20 m
Straßenbefestigung: Asphalt (Ausbau als Mischverkehrsfläche) → **gepl. Änderung: Erneuerung in Pflaster**
Verkehrsführung: Tempo-30-Zone → **gepl. Änderung: Verkehrsberuhigter Bereich (VZ 325)**

Verkehrsfläche: 1220 m²
Rinnenstein 16/24/14 2-zeilig: 530 m
Schrammbordstein 16/24/14: 530 m
Straßenabläufe: 8 vorh. Abläufe werden zurückgebaut und durch 11 neu geplante Abläufe ersetzt
Anschlussleitungen DN160: 50 m

Bestandslegende

	Schachdeckel Entsorgung		Poller		Beleuchtung
	Schachdeckel Versorgung		Baum		Lichtsignalanlage
	Straßenablauf		Gleisanlage		Behindertenstellplatz
	Hydrant (unter-, überflur)		Zaun		Wegweisungstafel
	Schieber (Wasser, Gas)		Höhe		Verkehrszeichen
	elektr. Anzeigetafel		Flurgrenze		Lifssäule, Denkmal
	Schaltschrank (überflur)		Mast, Fahnenmast		Tor
	Mauer		Oberleitung (Starkstrom)		Einfahrt
	Hecke		Oberleitung (Strom)		Eingang mit/ohne Stufe
	abgesenkter Bordstein		Böschung		Fahradständer
	Haltestelle		Briefkasten		Stromsäule
	Telefonsäule		Abfallkorb, Hundestation		Sitzbank, Spielgerät

Flurstücksgrenze Hecken entlang Straßenbegrenzung

Planungslegende

	Fahrbahn Asphalt		Rinne 1-zeilig (16 cm)
	Fahrbahn Betonstein 21/14/12, anthrazit-grau		Systemrinne 3-zeilig (30 cm)
	Parken Betonstein 20/10/8, anthrazit		Bordstein H 15/25, Δh=12cm
	Radweg Betonstein 21/10/8, rot		Bordstein R 15/20, Δh=3cm, R=2cm
	Radweg Markierung, rot		Übergangstein H-R über 2m, Δh=12-3cm
	Gehweg Betonsteinplatten 30/30/8, grau		Bordstein T8 8/20, Δh=3cm
	taktile Elemente Noppenplatte 30/30/8, weiß		Bordstein F 10/20 (vorm. F5) 10/20, Δh=5cm
	taktile Elemente Rippenplatte 30/30/8, weiß		Bordstein F 20/25 (vorm. F10) 20/25, Δh=10cm
	Begleitsstreifen Betonsteinplatten 30/30/8, anthrazit		Buskapstein Kasseler Sonderbord 30-43,5/33,4, Δh=18cm, weiß
	Grünfläche/Baumpflanzbeete		Übergangstein Buskap-H über 1m, Δh=16-12cm
	wassergebundene Decke		Nullbord 16/24/14
	Randangleichung Grünfläche		Tastbord 15/24/20, Δh=6cm
	Randangleichung Zufahrten/ Eingänge		Übergangstein Tastbord-Nullbord 15/24/20-17, Δh=3cm
			Einfahrtsschwellenstein 45/14-22/30, Δh=3-6cm
			Rampenschwellenstein (Krefelder Kissen) 30/14-18/30, Δh=4cm
			Straßenablauf D 400, 50/30 cm
			Straßenablauf D 400, 50/50 cm
			Straßenablauf Höhe regulieren
			Beleuchtung (nachrichtlich)
			Baum (nachrichtlich)
			Querneigungszeiger
			Kanaldeckel (nachrichtlich)

Auftraggeber: **STADT KREFELD**
KREATIV - INNOVATIV - WELTOFFEN

Planverfasser: **KBK**
Kommunalbetrieb Krefeld

Anstalt des öffentlichen Rechts
Ostwall 175
47798 Krefeld

Tel.: 02151 3660 3660
Fax: 02151 3660 4515
kbk@krefeld.de

Projektleitung: Krefeld, den _____

Fachabteilung: Krefeld, den _____

Projekt: **Grundhafte Straßenerneuerung Reichsstraße**

Bereich: **B1 Planen und Bauen**

Fach-
abteilung: **B1-20**

Planinhalt: **Lageplan**

Leistungsphase: **Ausführungsplanung**

Wasserschutzzone: **Nein**

Grundwasserstand: **34,84 m**

Landschaftsenschutz-/
Naturschutzgebiet: **Nein**

Höhenbolzen: **Nr460591012** Höhe: **39,778 m ü. NHN**

Straße: **Reichsstraße 1**

Nr. **--** Höhe: **--**

Straße: **--**

Bearbeitet: **AJ**

Gezeichnet: **AJ**

Plannummer: **LP**

Maßstab: **1:250m**

Datum: **20.06.2025**

Koordinatensystem: **UTM / ETRS89**

Format: **420 x 1350**

Index: **5**