

Kreis Bonn-Stadt Gemarkung BONN, Flur.....60

Flurst.	Größe	Ord. Nr.	Geht. Ent. Bt.	Eigentümer
94	140 qm	B 41	190/7599	Stadtgemeinde BÖNN (Stadtwerke)
332 918	109 qm	"	"	"
419	300 qm	"	"	"
420	3072 qm	"	"	"
121	106 qm	"	"	"
334 311	4038 qm	"	"	"
312	250 qm	"	"	"
93	89 qm	B 30	276/10693	"

Kerngebiet

Ausnahmen gemäß § 7 Abs. 3 Bau Nutz Vo zulässig
geschlossene Bauweise


Zahl der Vollgeschosse zwingend
GRZ: 0,6 GFZ: 1,2 BMZ: 7,0
festgelegte Geländehöhe 59,90 üNN

Lageplan

Maßstab 1:200.

Bauvorhaben: RATHAUSGASSE
BELDERBERG
FRANZISKANERSTRASSE Bauzone:
Bauherr: Stadtgemeinde BONN (Stadtwerke)

Gesamtfl. d. Grundst.: 5839 qm beanspruchte Baufläche: qm
zur Straße abzutreten: qm zulässige Baufläche: qm
Vorgartenabzug: qm
anrechnungsfähige Fläche: qm

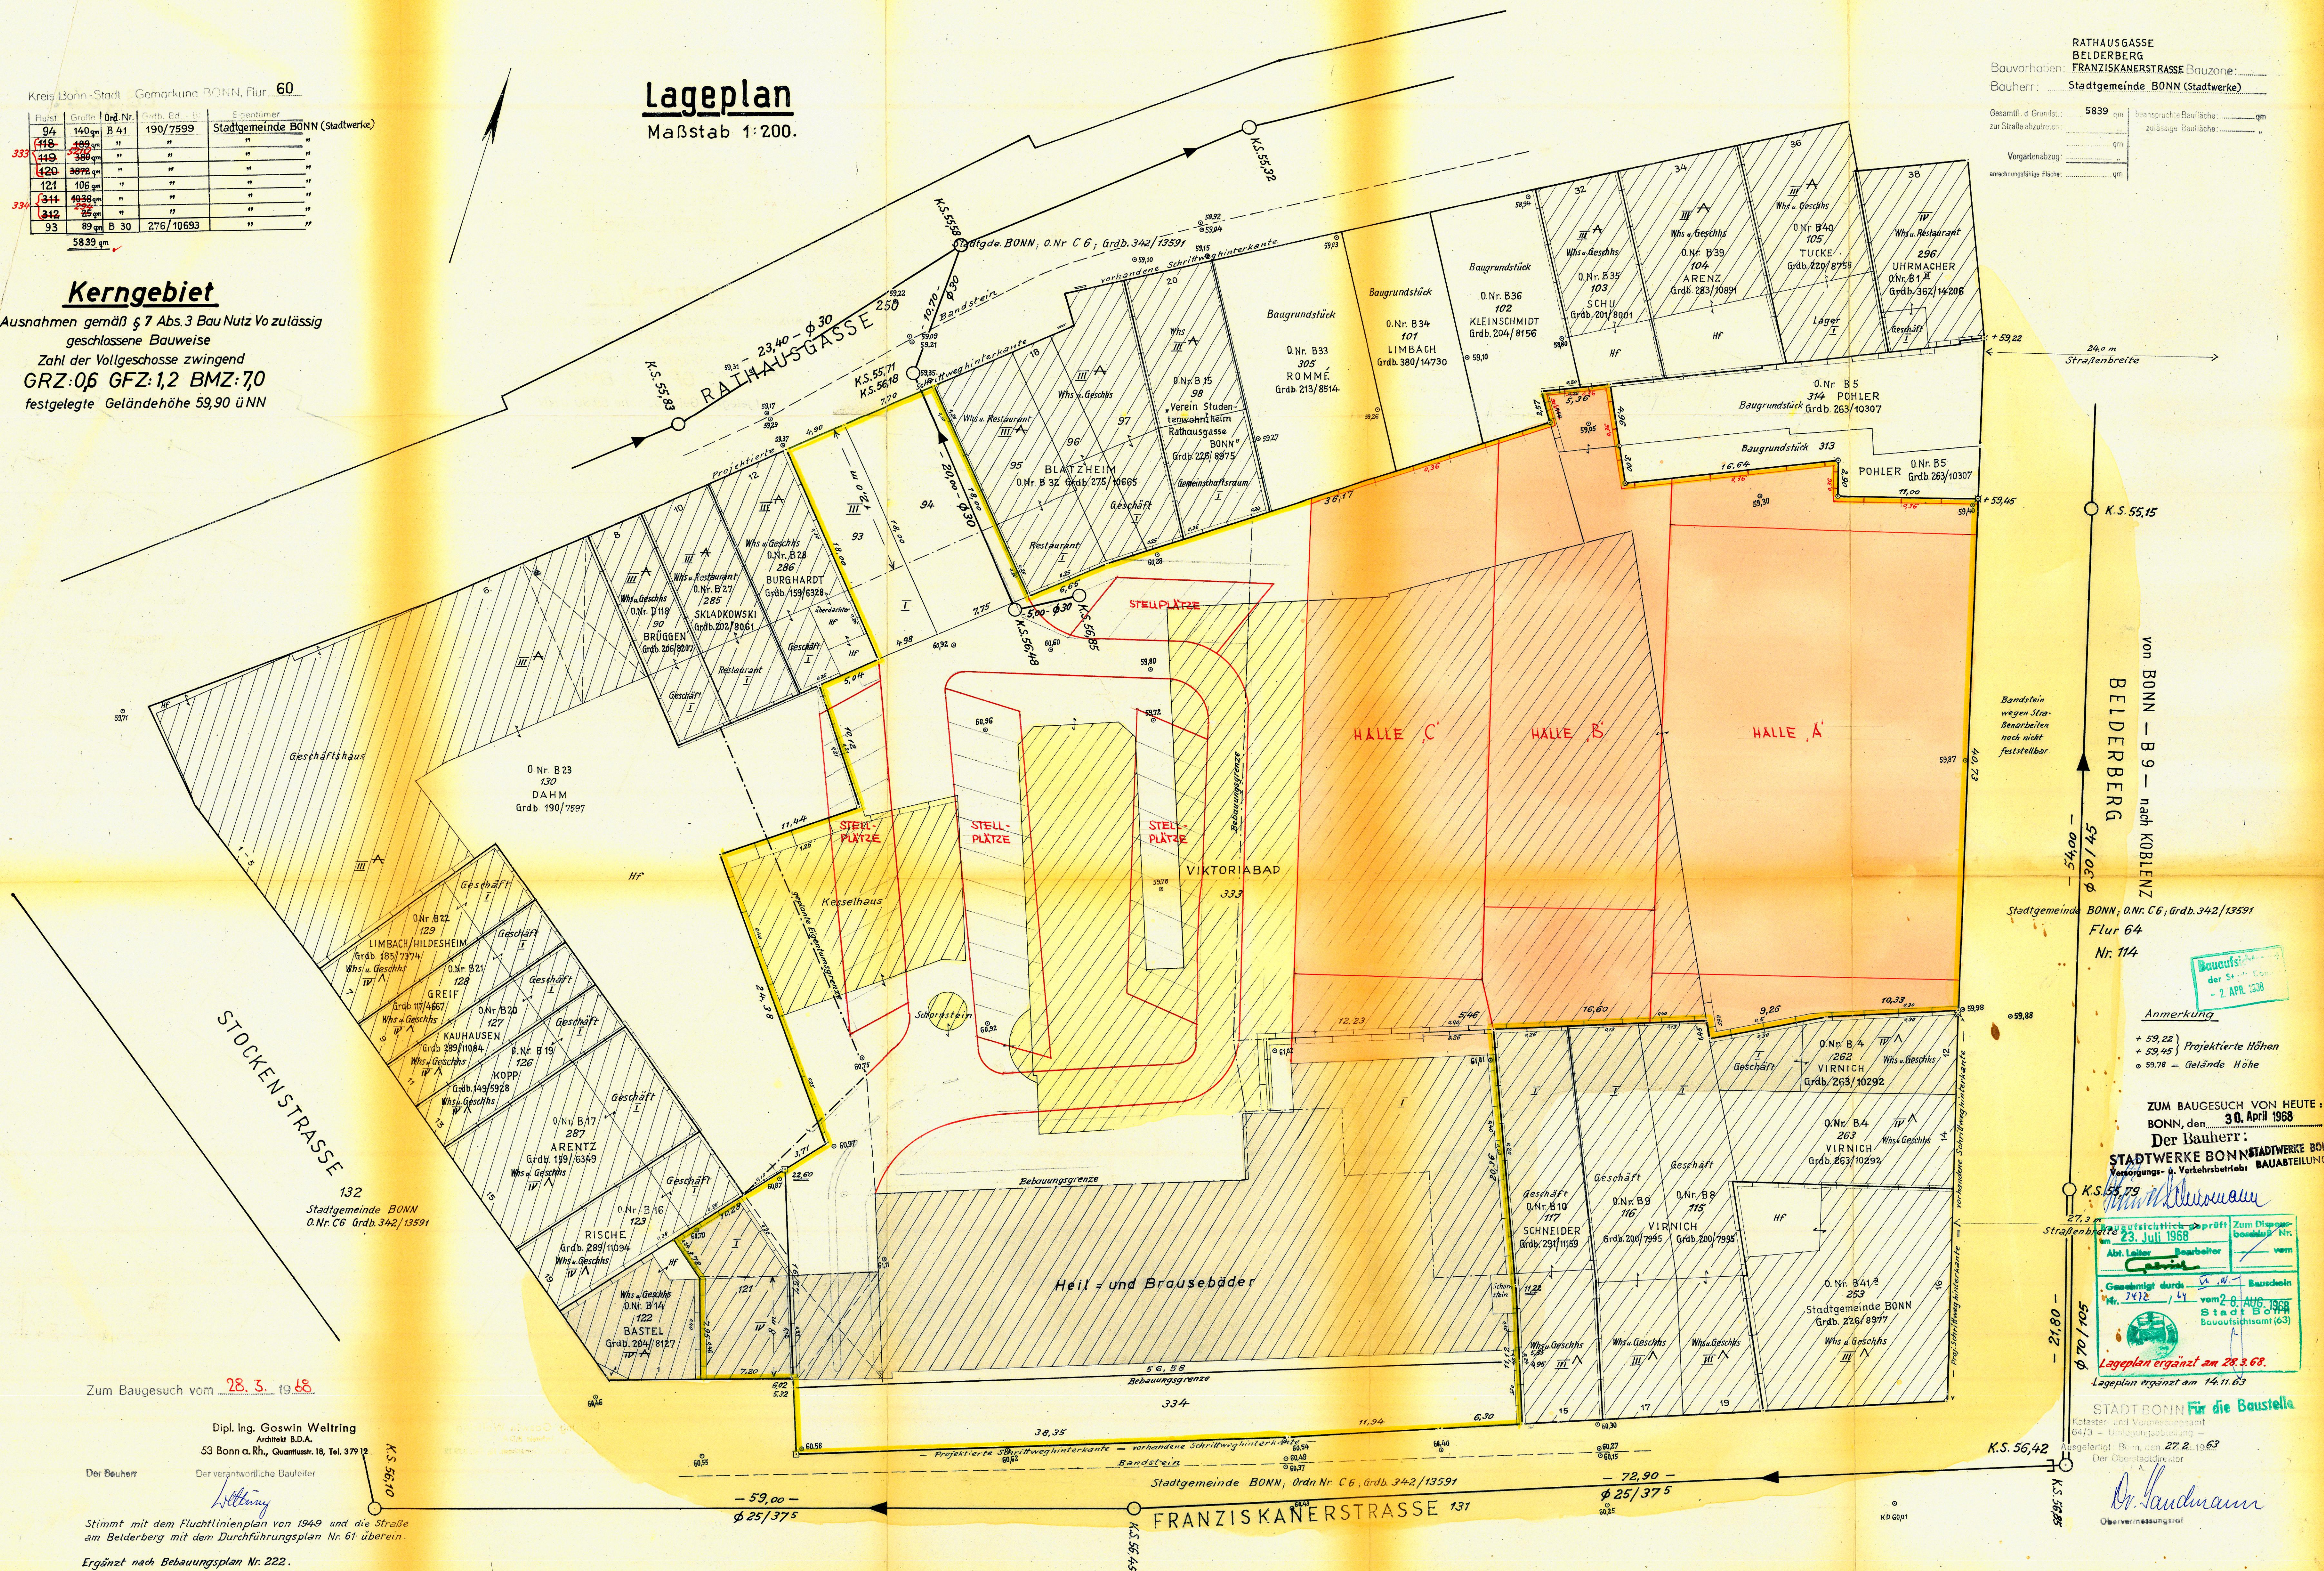

Anmerkung

+ 59,22 } *Projektierte Höhen*
+ 59,45 }
⊙ 59,78 = *Gelände Höhe*

ZUM BAUGESUCH VON HEUTE:
BONN, den. 30. April 1968
Der Bauherr:

STADTWERKE BONN **STADTWERKE BONN**
BAUABTEILUNG

79 *Handwritten signature*

John A. Williams

3. Juli 1968

Leiter Bearbeiter vom

geprüft durch Dr. W. Bausch

StBtC / 51 vom 28. AUG. 1968
Stadt Bonn
Bauaufsichtsstelle (63)

Badan Pusat Statistik (BPS)

plan ergänzt am 28.3.68.

an ergänzt am 14.11.63

OT BONN Für die Baustelle

Vermessungsamt
Regungsabteilung -
37 3 - 63

erstadtdirektor
I. A. 10

16

V. Sandmann

ermessung hat

My

1