


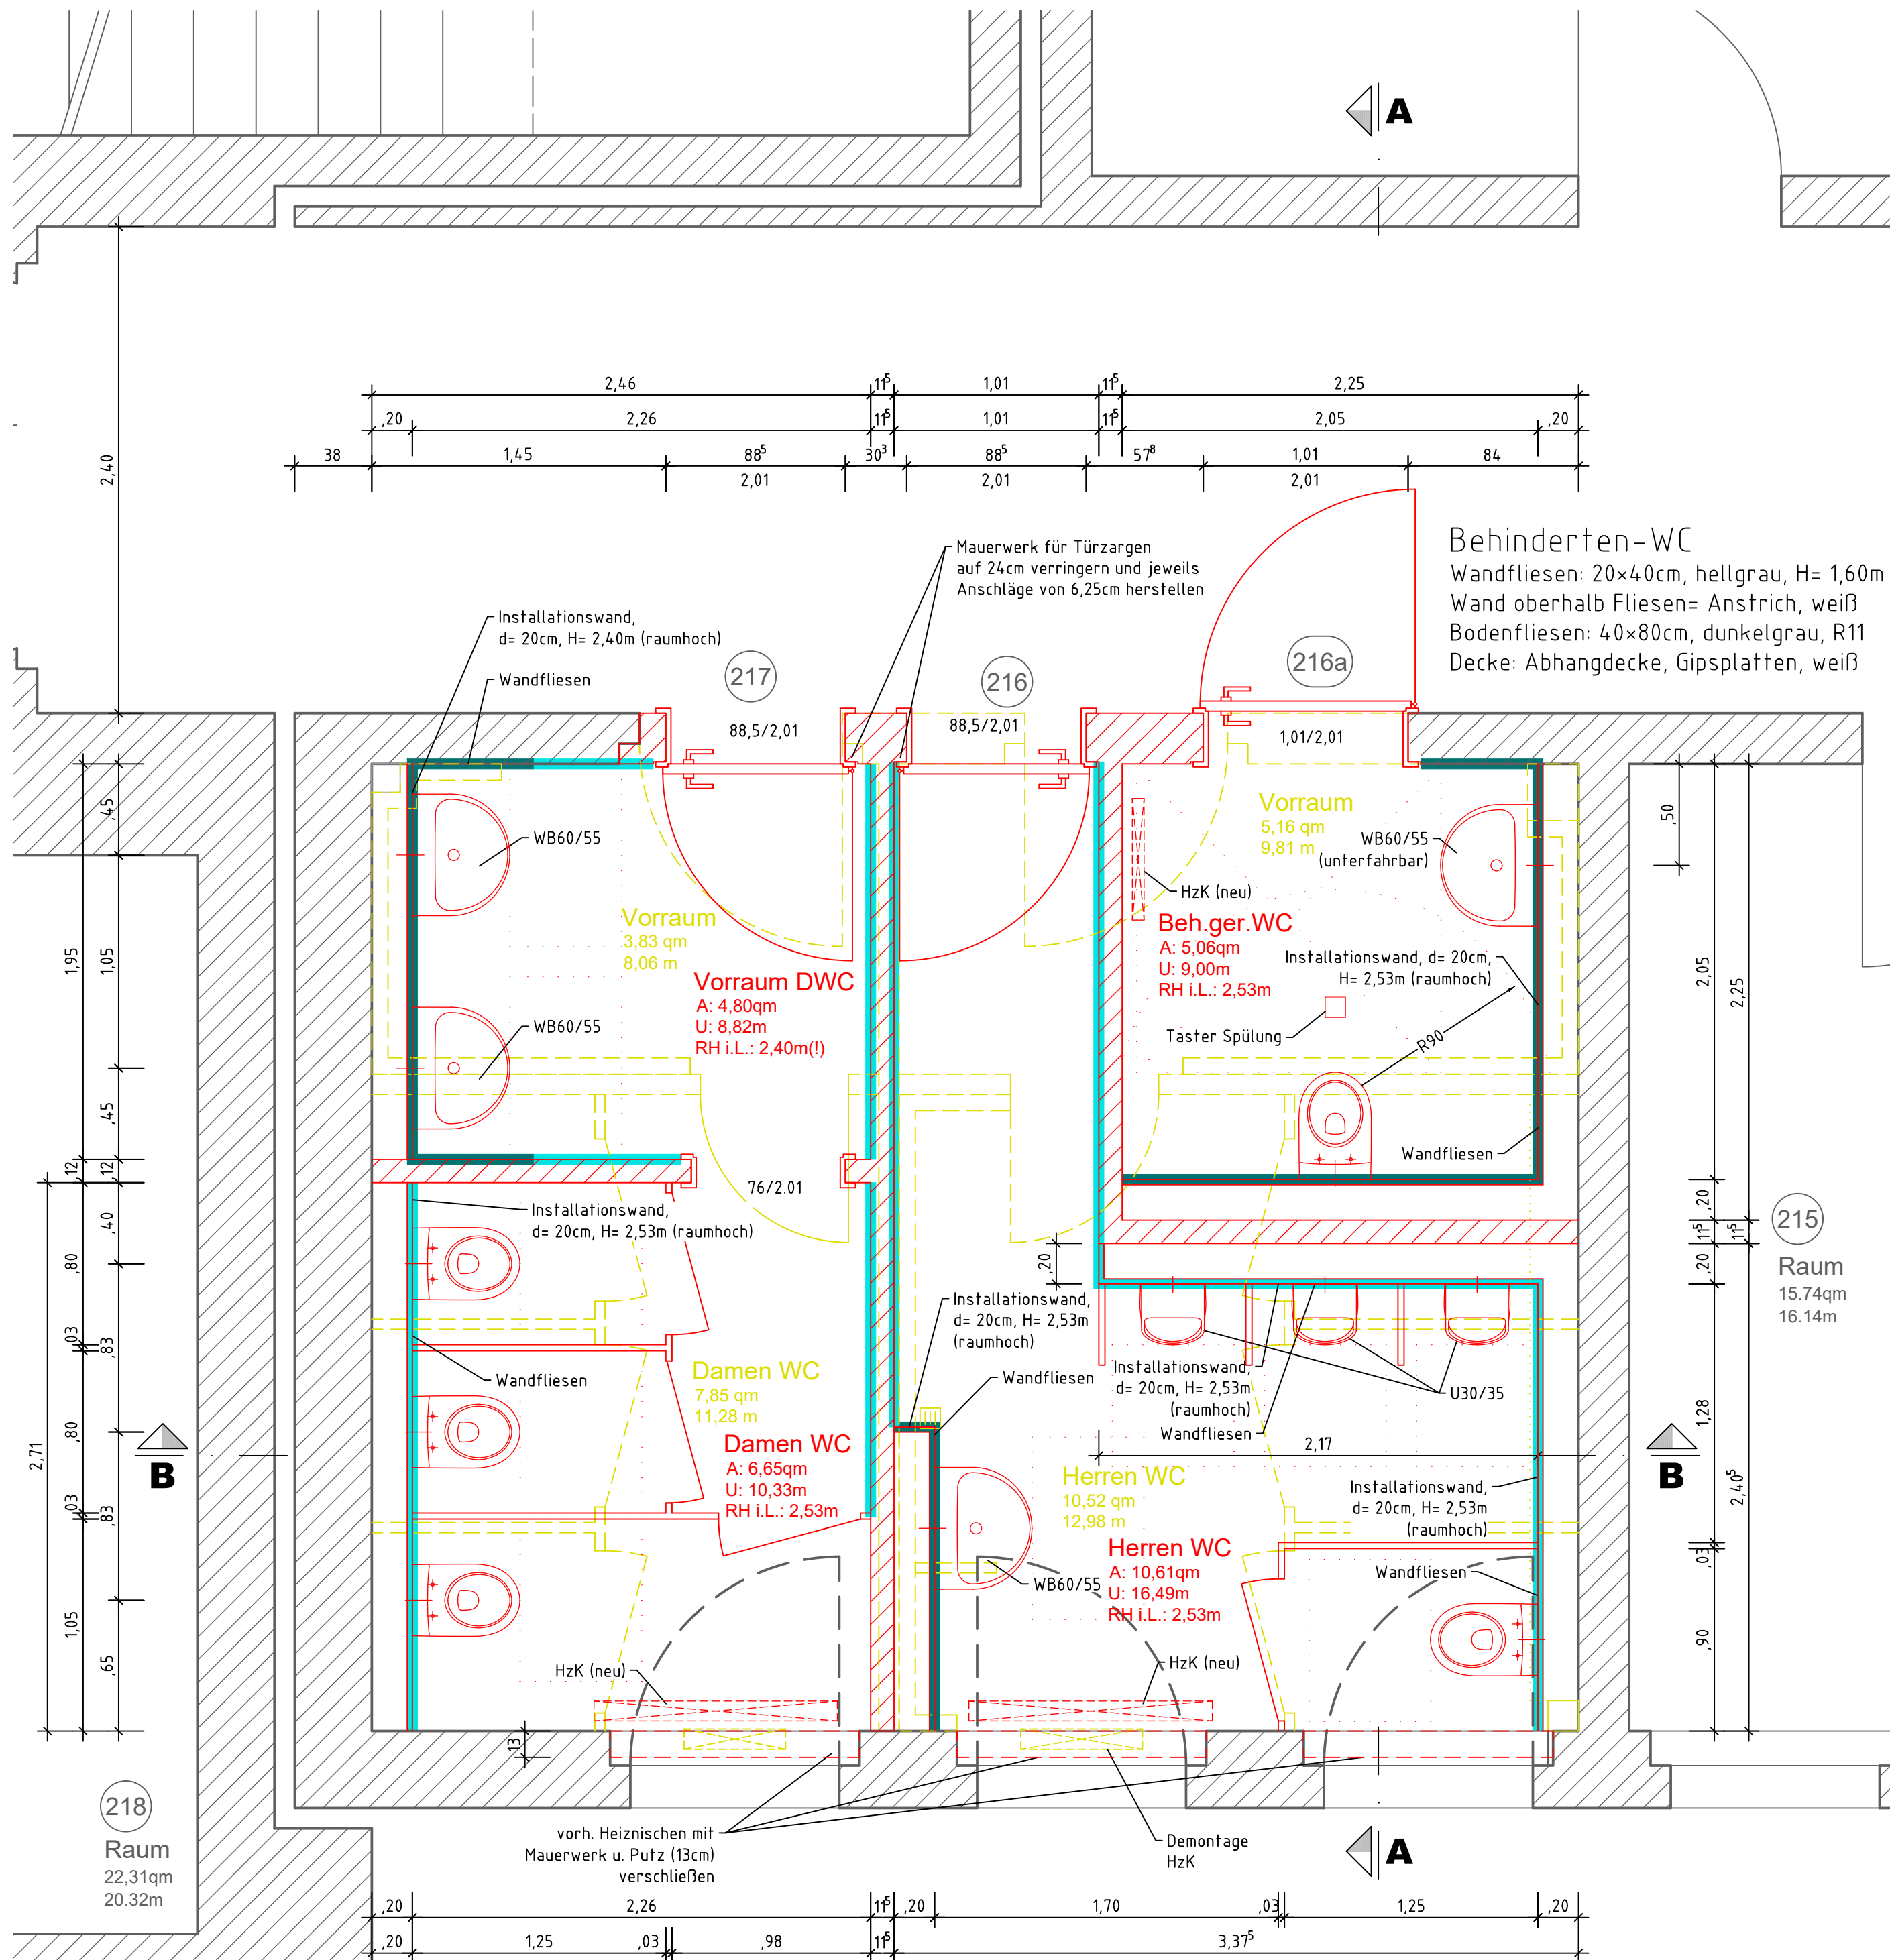


Damen-WC
Wandfliesen: 20x40cm, hellgrau, H= 1,20/1,60m
Wand oberhalb Fliesen= Anstrich, weiß
Bodenfliesen: 40x80cm, dunkelgrau, R11
Decke: Abhangdecke, Gipsplatten, weiß


Herren-WC
Wandfliesen: 20x40cm, hellgrau, H= 1,20/1,60m
Wand oberhalb Fliesen= Anstrich, weiß
Bodenfliesen: 40x80cm, dunkelgrau, R11
Decke: Abhangdecke, Gipsplatten, weiß

Behinderten-WC
Wandfliesen: 20x40cm, hellgrau, H= 1,60m
Wand oberhalb Fliesen= Anstrich, weiß
Bodenfliesen: 40x80cm, dunkelgrau, R11
Decke: Abhangdecke, Gipsplatten, weiß

- Legende:
- Abbruch
 - Bestand
 - Planung
 - Wandfliesen, H= 1,20
 - Wandfliesen, H= 1,60m

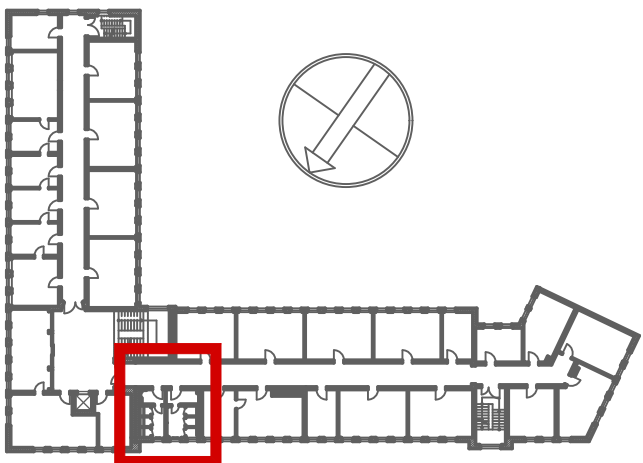

Ausschreibungsplanung!
Nicht zur Ausführung
geeignet!

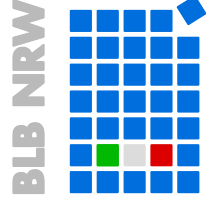

**Bau- und Liegenschaftsbetrieb NRW
Duisburg**

Am Silberpalais 1
D - 47057 Duisburg
Telefon: +49 203 98711 - 0
Telefax: +49 203 98711 - 900
E-Mail: du.poststelle@blb.nrw.de
Internet: www.blb.nrw.de

AUSFÜHRUNGSPLANUNG

Wirtschaftseinheit / Liegenschaft:	Landesamt für Finanzen UVG
WE1340	Kurfürstenstr. 33, 45138 Essen
Wirtschaftseinheitsnummer	Wirtschaftseinheits- / Liegenschaftsbezeichnung
Objekt/Bauwerk/Gebäude	
GE0003	Hauptgebäude
Objekt-/Bauwerks-/Gebäude-Nr.	Objekt-/Bauwerks-/Gebäudebezeichnung

Planbezeichnung/Darstellung	Bauteil / Trakt:
2. Obergeschoss	
Geschoss / Anlage:	2. Obergeschoss
Planschlüssel	Planinhalt:
	Teilgrundriss 2. OG

Dateipfad: S:\BLB Duisburg\145-1_WC Umbau Essen\03 CAD\LP 5\CAD			
Modell-Name:	Plotttitel:	Planart:	
145-1_HAB-00 Grundrisse Ausführung.dwg	NRW_SW - 100.ctb	Ausführung	
Layout-Name:	Gezeichnet:	Fachbereich:	
2. OG	09.07.2025 / Witt	(A) Hochbau	
XRef:	Bild:	Bestand am:	Blatt-Nr.: 05 Maßstab: 1:25
			Blattgröße: A0 Plotdatum: 09 Juli 2025 10:33 Index 00