




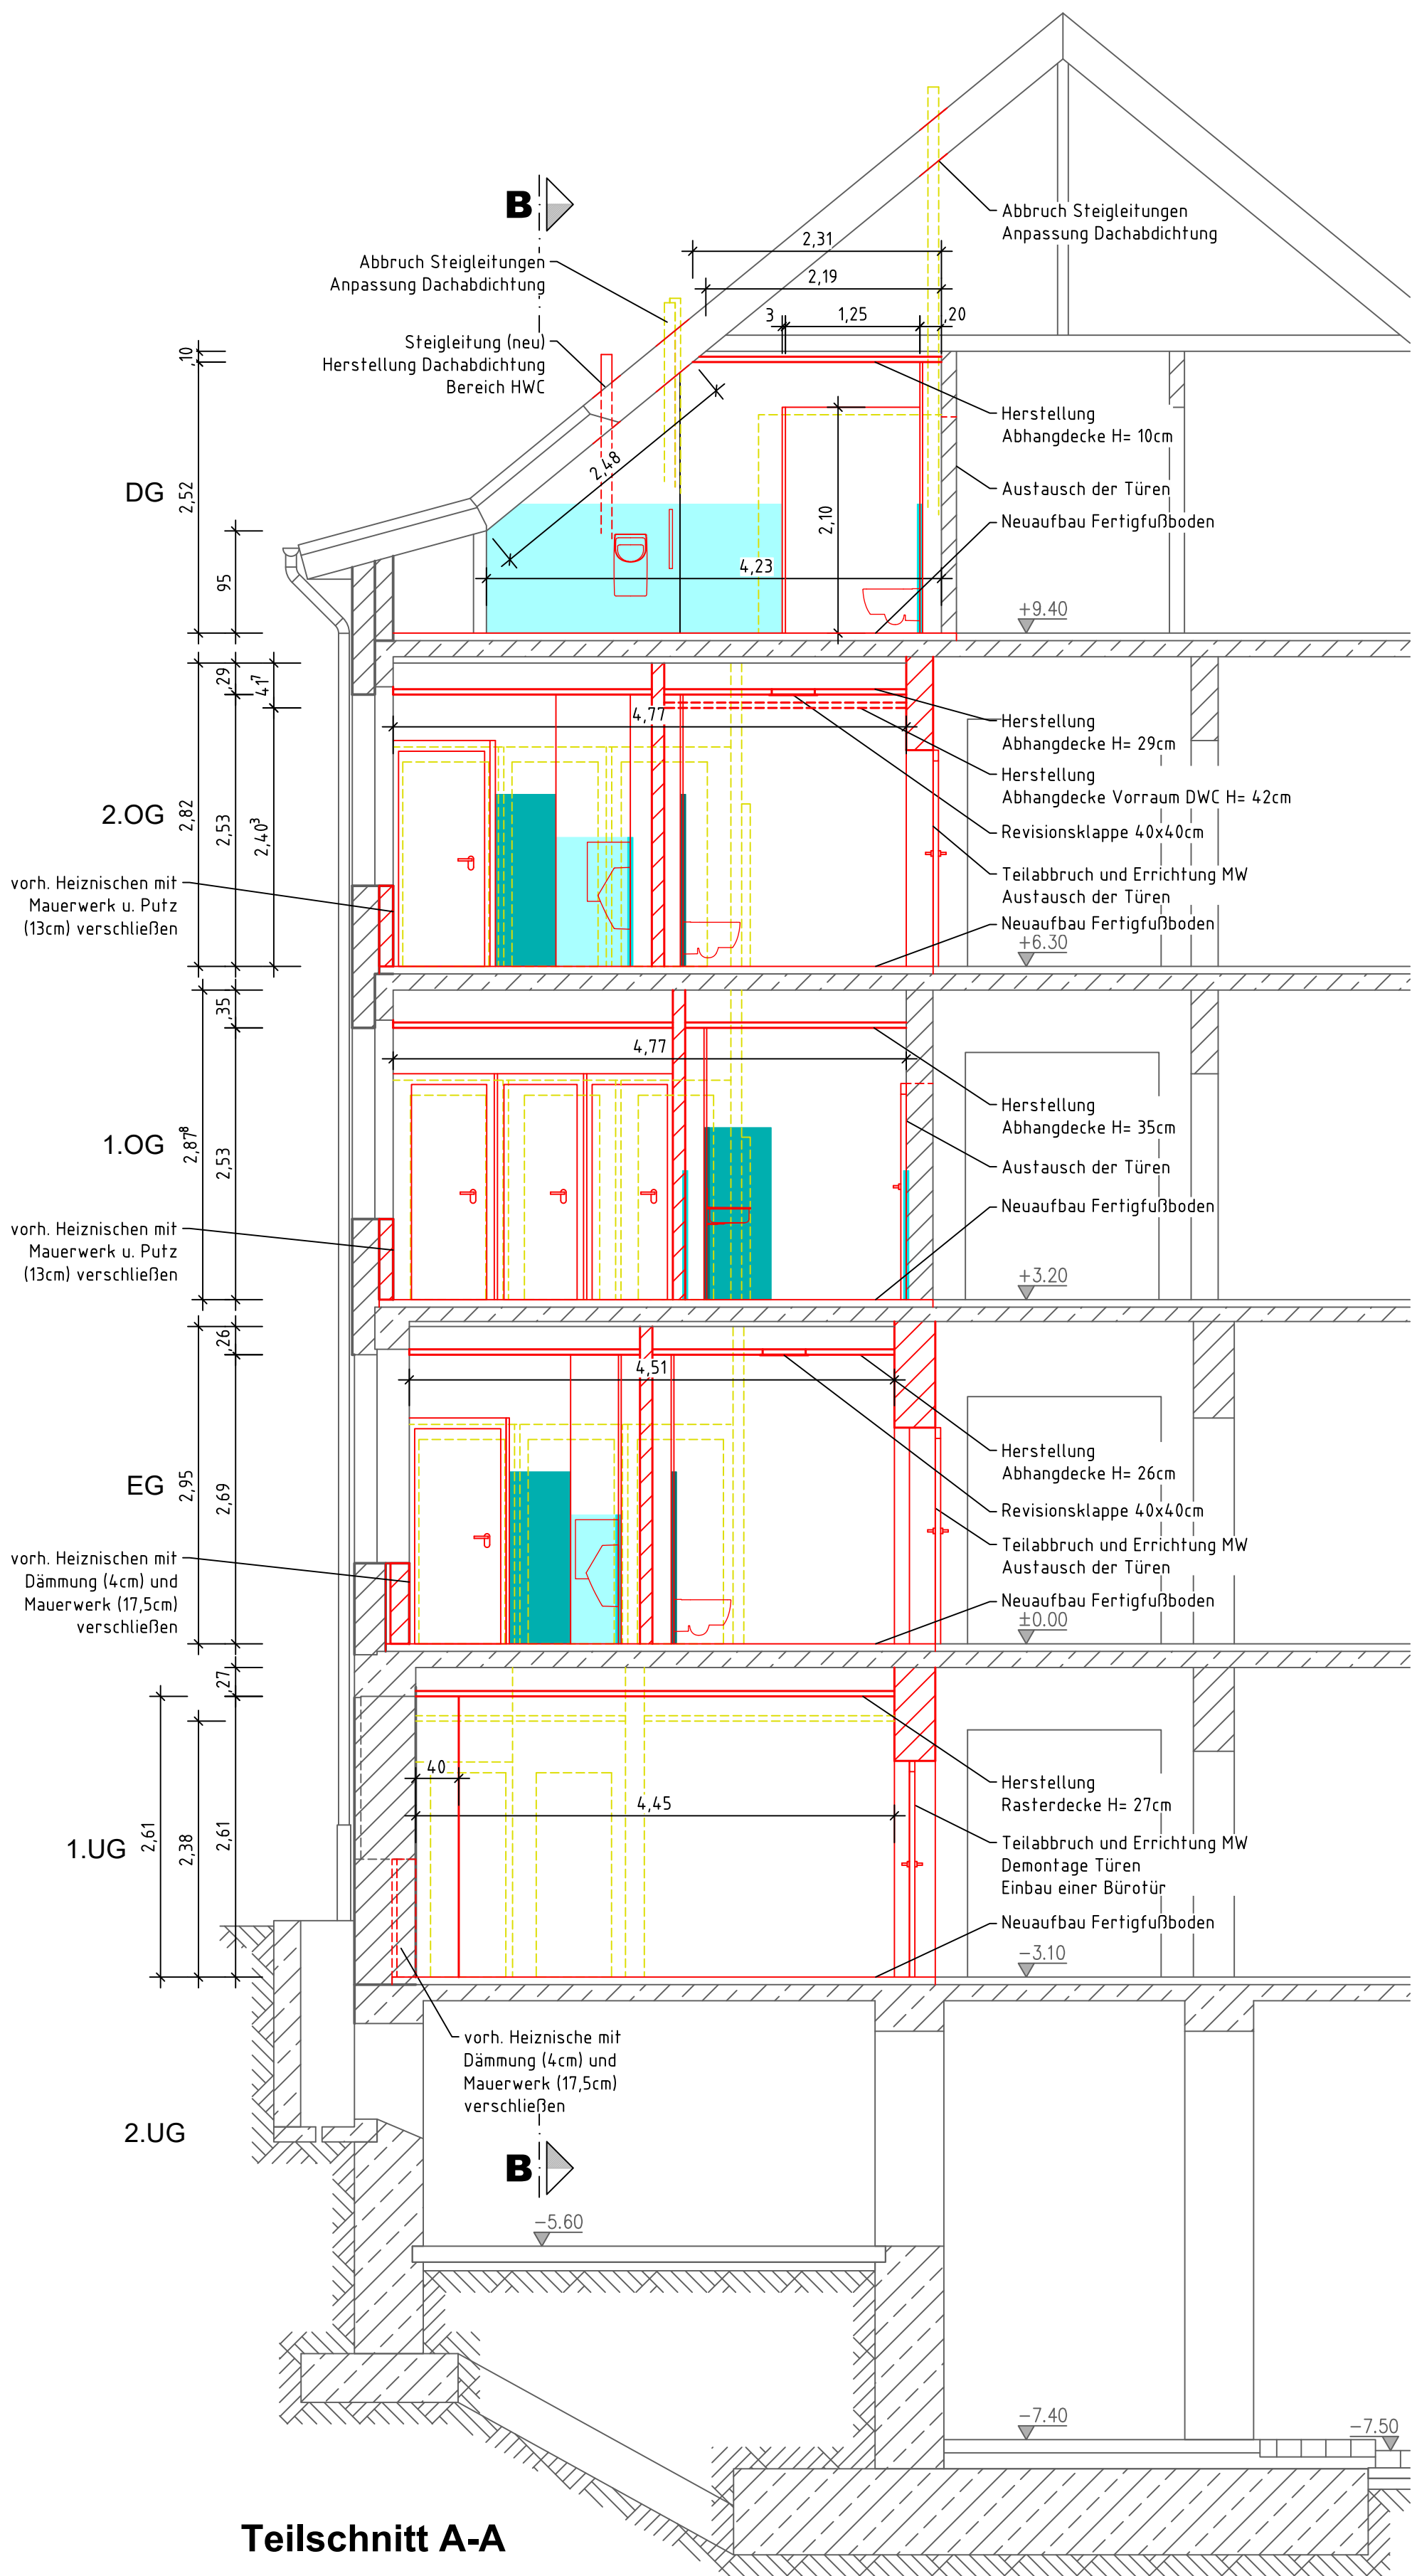

- Legende:
- Abbruch
 - Bestand
 - Planung
 - Wandfliesen, H= 1,20
 - Wandfliesen, H= 1,60m

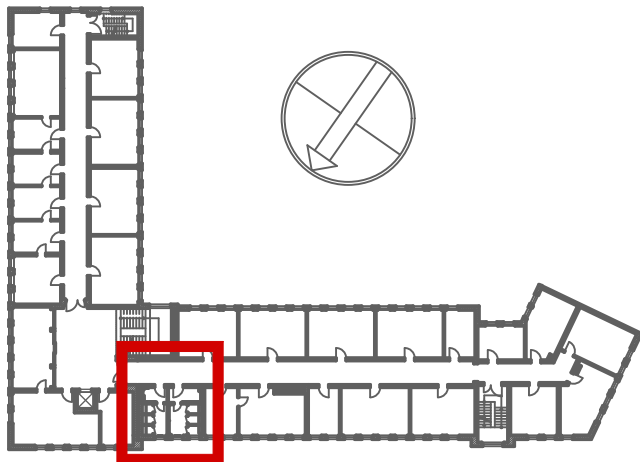

Ausschreibungsplanung!
Nicht zur Ausführung
geeignet!

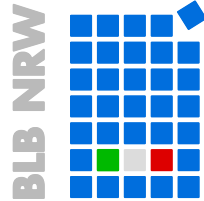

Bau- und Liegenschaftsbetrieb NRW
Duisburg

Am Silberpalais 1
D - 47057 Duisburg
Telefon: +49 203 98711 - 0
Telefax: +49 203 98711 - 900
E-Mail: du.poststelle@blb.nrw.de
Internet: www.blb.nrw.de

AUSFÜHRUNGSPLANUNG

Wirtschaftseinheit / Liegenschaft: Landesamt für Finanzen UVG
WE1340 Kurfürstenstr. 33, 45138 Essen
Wirtschaftseinheits- / Liegenschaftsbezeichnung
Objekt/Bauwerk/Gebäude
GE0003 Hauptgebäude
Objekt-/Bauwerks-/Gebäude-Nr. Objekt-/Bauwerks-/Gebäudebezeichnung

Planbezeichnung/Darstellung alle Geschosse		Bauteil / Trakt: Geschoss / Anlage: alle Geschosse	
Planschlüssel		Planinhalt: Teilschnitt	
Dateipfad: S:\BLB Duisburg\145-1_WC Umbau Essen\03 CAD\LP 5\CAD			
Modell-Name: 145-1_HAB-00 Grundrisse Ausführung.dwg		Plottstiltabelle: NRW_SW - 100.ctb	Planart: Ausführung
Layout-Name: Schnitt A-A		Gezeichnet: 09.07.2025 / Witt	Fachbereich: (A) Hochbau
XRef:	Bld:	Bestand am:	Blatt-Nr.: 07 Maßstab: 1:50
			Blattgröße: A0
			Plotdatum: 09 Juli 2025 10:33 Index 00