


Bearbeiter/mKuntz
Stand: 28.07.2025
Druckdatum: 28.07.2025 14:52
Layout Name:LP01_Lübeck-Dänischburg
Plotstiltabelle: ---
Layer Status:
Y: \KS\4403_Lübeck Dänischburg Gi_13-15\99_CAD\01 Lageplan\01.dwg\250728_A_LP-AU_Lübeck-Dänischburg_Ge.dwg

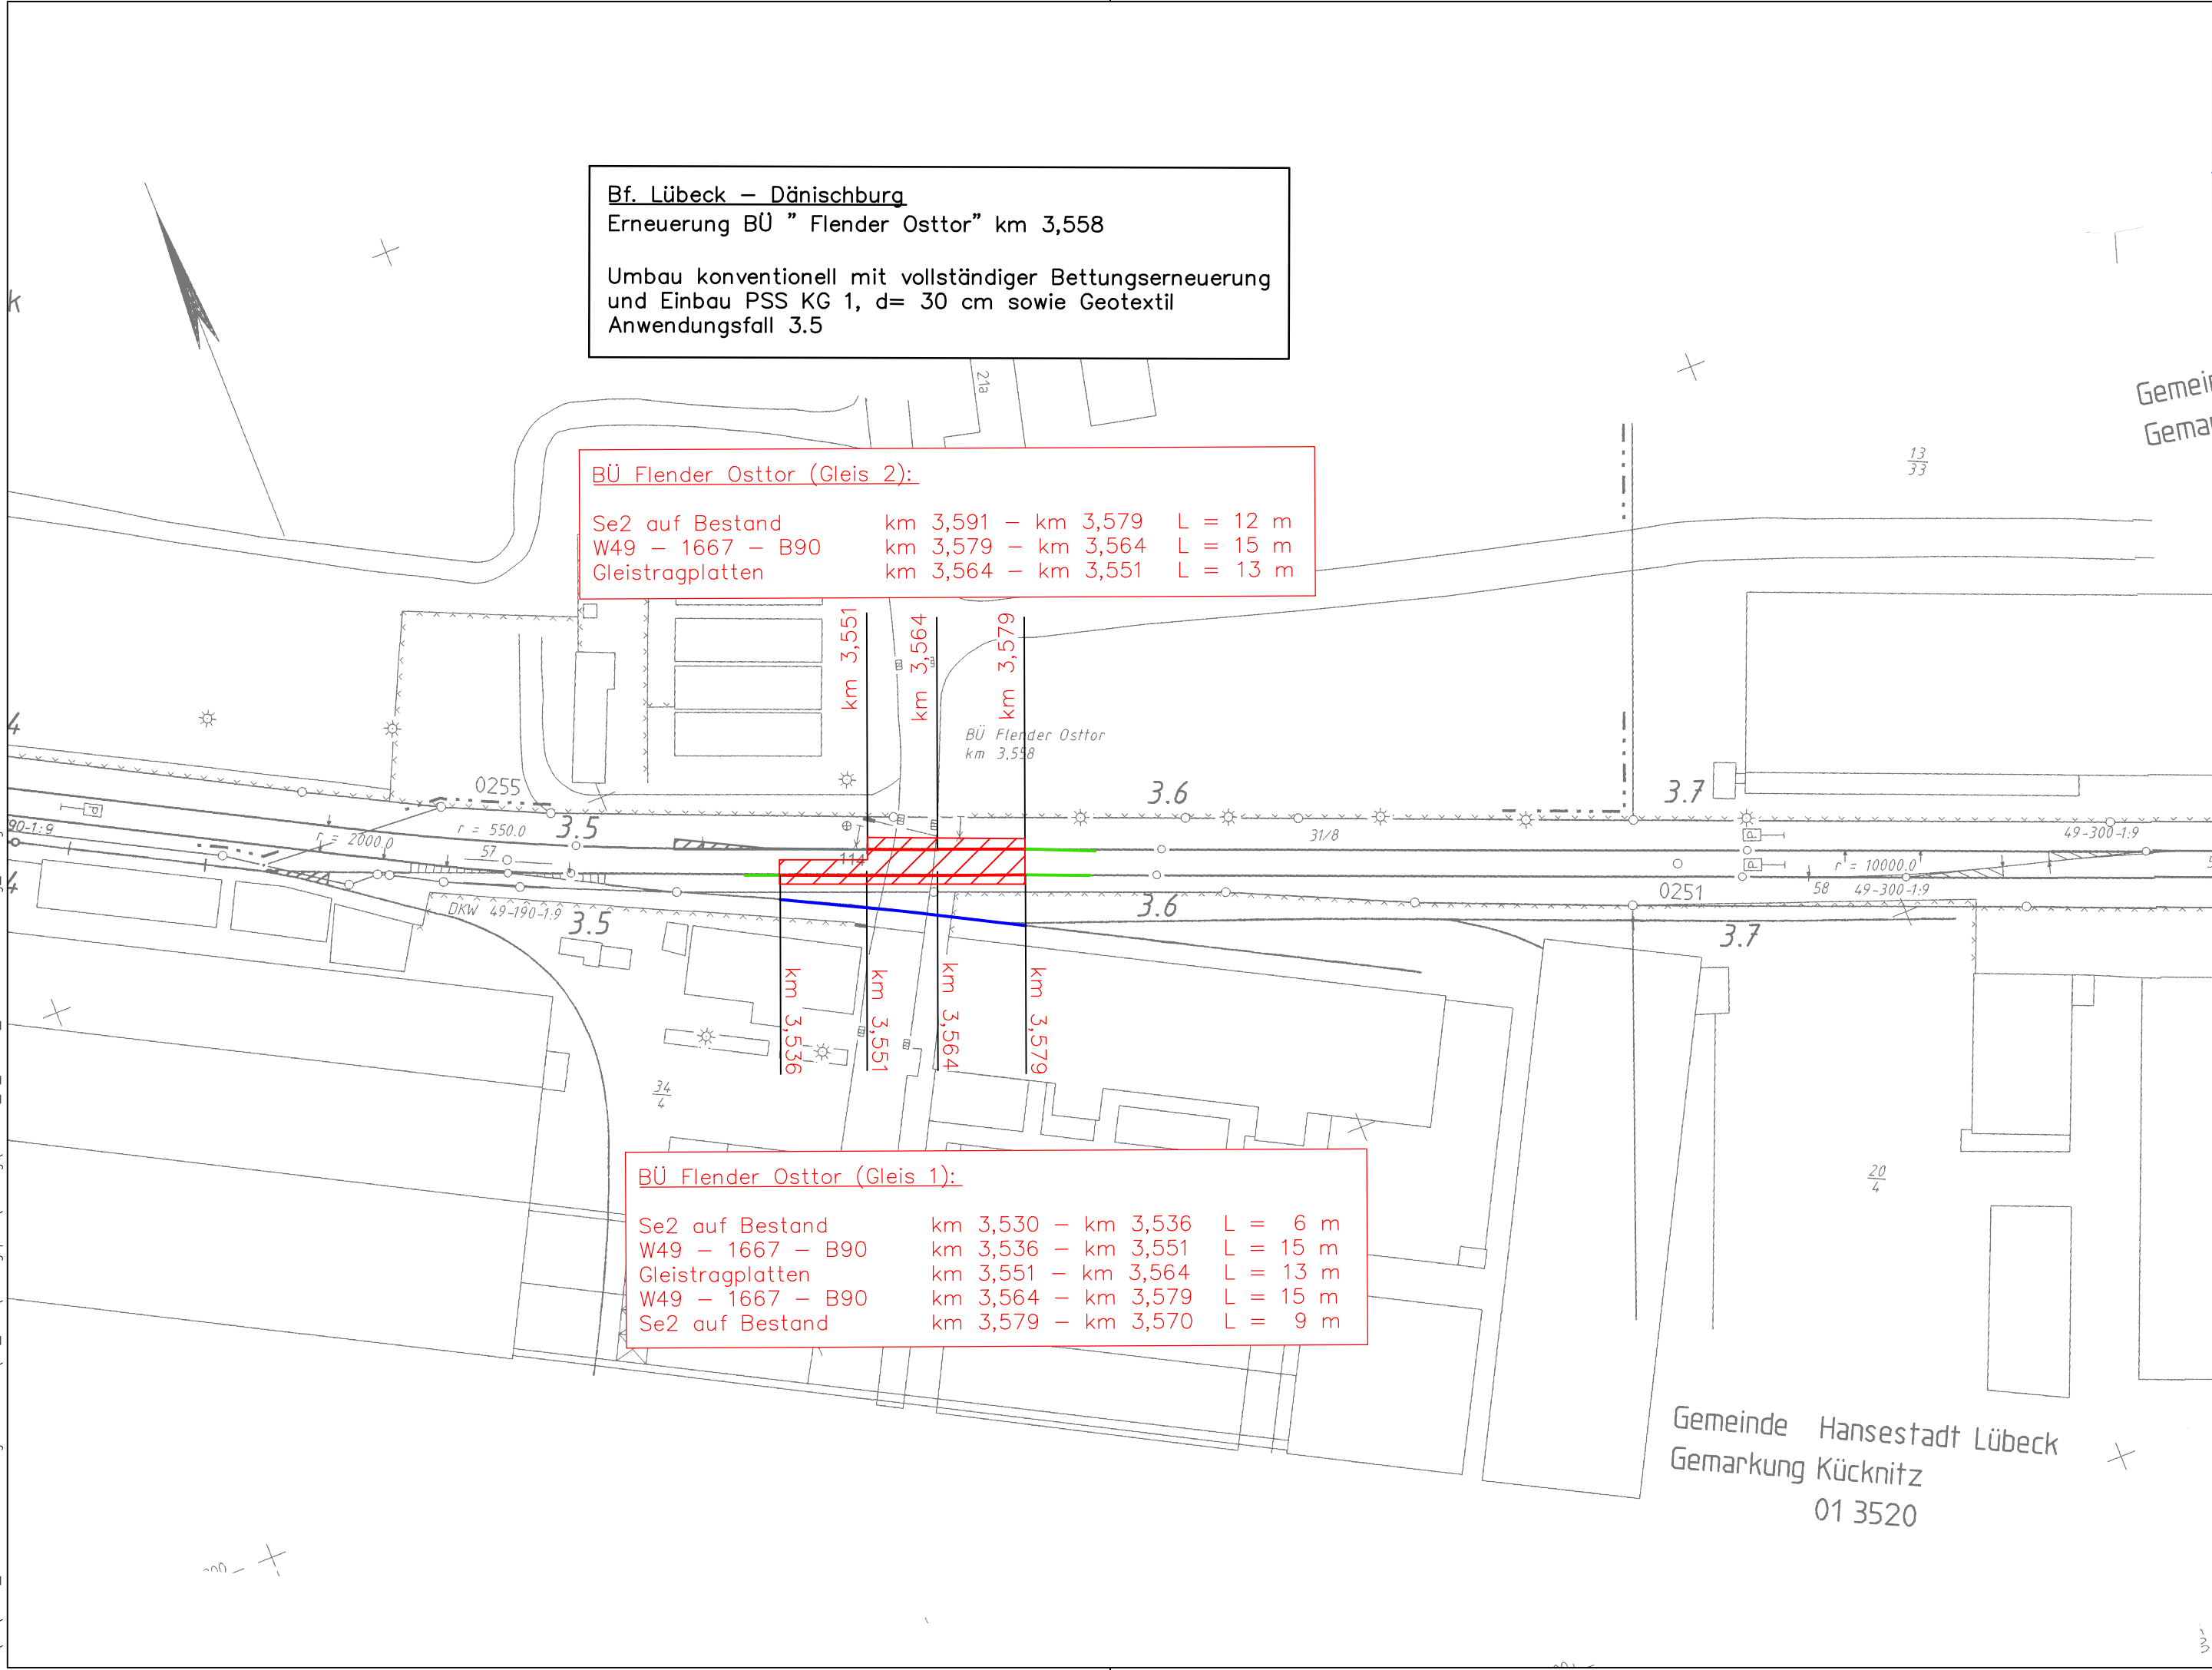

Bf. Lübeck – Dänischburg
Erneuerung BÜ ” Flender Osttor” km 3,558

Umbau konventionell mit vollständiger Bettungserneuerung und Einbau PSS KG 1, d= 30 cm sowie Geotextil Anwendungsfall 3.5

BÜ Flender Osttor (Gleis 2):

Se2 auf Bestand	km 3,591 – km 3,579	L = 12 m
W49 – 1667 – B90	km 3,579 – km 3,564	L = 15 m
Gleistragplatten	km 3,564 – km 3,551	L = 13 m

BÜ Flender Osttor (Gleis 1):

Se2 auf Bestand	km 3,530 – km 3,536	L = 6 m
W49 – 1667 – B90	km 3,536 – km 3,551	L = 15 m
Gleistragplatten	km 3,551 – km 3,564	L = 13 m
W49 – 1667 – B90	km 3,564 – km 3,579	L = 15 m
Se2 auf Bestand	km 3,579 – km 3,570	L = 9 m

LEGENDE

Umbau konventionell mit Einbau einer PSS KG 1, d = 30 cm sowie Geotextil Anwendungsfall 3.5

Schienenerneuerung (Se2)

Umbau Firma Lehmann

Index	Änderungen bzw. Ergänzungen	Name	Datum

Prüfvermerke

Die Übereinstimmung der Zeichnung mit der Ausführung bestätigt:
Für den Auftragnehmer:

.....
Ort, Datum, Unterschrift (BÜB / ALV)

Für den Auftraggeber:

.....
Ort, Datum, Unterschrift (BÜB / ALV)

Eisenbahn–Bundesamt:

Freigegeben zur Vorlage beim Eisenbahn–Bundesamt:

.....
Ort, Datum, Unterschrift (BVB)

Freigegeben zur Bauausführung:

.....
Ort, Datum, Unterschrift (BVB)

Bauherr:

DB Netz AG
Region Nord
Projektrealisierung Hamburg/Kiel
Hammerbrookstr. 44
20097 Hamburg

Planung:

DB Netz AG
Region Nord
Projektleitung Oberbau
I.NA–N–P 32
Hammerbrookstr. 44
20097 Hamburg

Planverfasser:

Vössing Ingenieurgesellschaft mbH
Wilhelmshöher Allee 258
D – 34131 Kassel
+49 561 93298–0
www.voessing.de

VÖSSING
INGENIEURE

Ort, Datum, Unterschrift

Paket – Nr.:

Datum

02/23

Name

Schöbel

gez.

02/23

Dittmer

bearb.

02/23

gepr.

Plan–Nr.

3.03.01

Planart:

Ausführungsplanung

Plan–bezeich.:

Lageplan

Maßstab:

1:1000

Blattgr.:

590/297

Projektbezeichnung:

Strecke 1115 Lübeck–Dänischburg – Herrenwyk
Bf. Lübeck–Dänischburg, Erneuerung BÜ ”Flender Osttor” km 3,558
Lageplan (Iv–Plan 1115 AC)