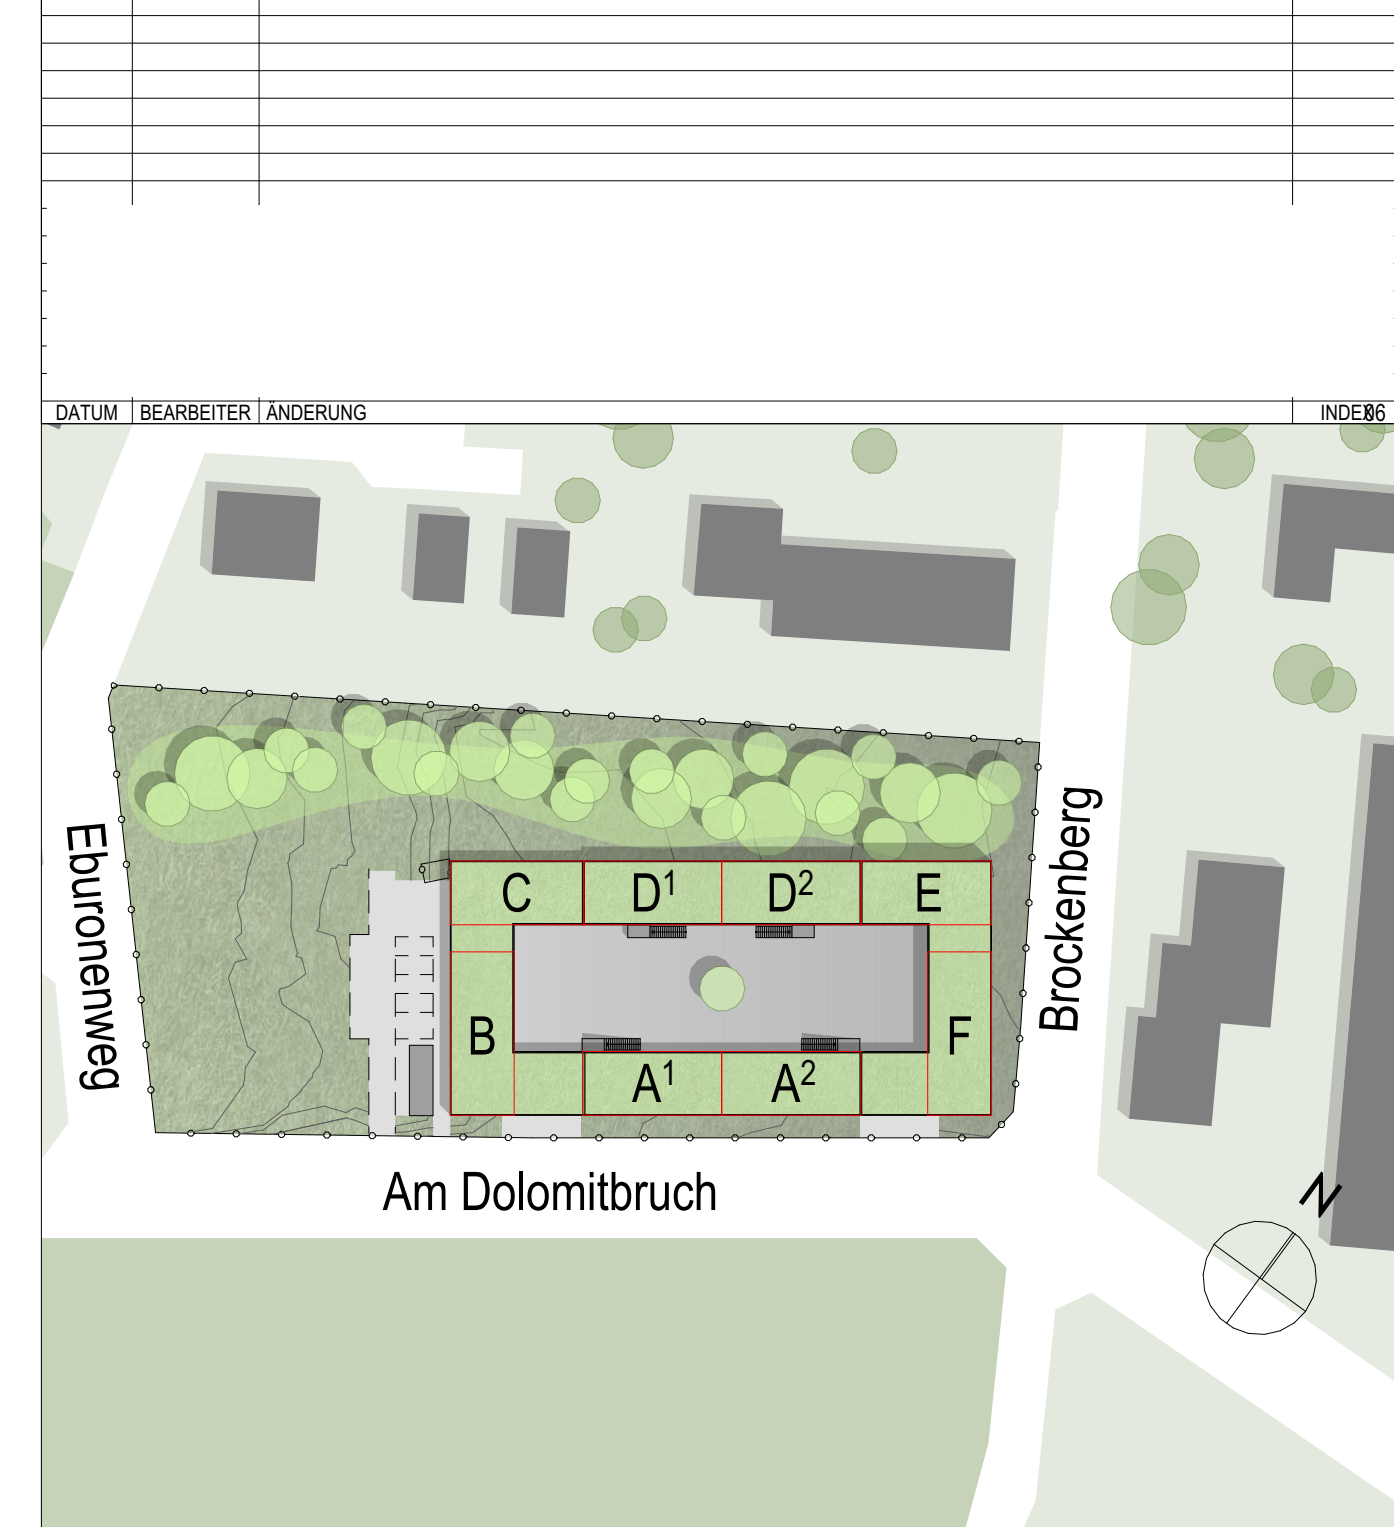


**Pläne gelten nur in Verbindung mit den Plänen der beteiligten Fachplaner!  
Alle Maße sind örtlich zu prüfen, Unstimmigkeiten der Bauleitung mitzuteilen!**

Projekt: **Neubau Übergangswohnheim für obdachlose Menschen**

Projekt: **Neubau Übergangswohnheim für obdachlose Menschen**

Neubau Übergangswohnheim für obdachlose Menschen

Ort: Kalmesberg 1-8 52223 Stolberg

Ort: Kelmessberg 1-8, 52223 Stolberg

Ort: Reimsberg 10, 52225 Stolberg
Stadt/Stellungs

Bauherr: **Stadt Stolberg**

Bauherr: Stadt Stolberg  
Rathausstraße 11-13 52222 Stolberg

Rathausstraße 11-13 52222 Stolberg  
Tel.: 02402-130 Fax: 02402-13333

Tel.: 02402-130 Fax: 02402-13333  
e-mail: [info@stolberg.de](mailto:info@stolberg.de)

e-mail: [info@stolberg.de](mailto:info@stolberg.de) Insgesamt:

© 2008 Pearson Education, Inc. All rights reserved. Printed in the United States of America. This publication is protected by copyright. Any unauthorized reproduction or distribution of this work in any form or by any means, electronic or mechanical, including photocopying, recording, or by any information storage and retrieval system, without permission in writing from Pearson Education, Inc., is prohibited. This book is printed on acid-free paper.

Architekt:

Architekt:

Insignien

\_\_\_\_\_

Planinhalt: **Grundriss EG**

Planinhalt: **Grundriss EG**

ANFORDERUNGSEINWISUNG	1.00	10
-----------------------	------	----

Status:	<b>AUSFÜHRUNGSPLANUNG</b>	Maßstab: <b>1:50</b>	Format: <b>A0</b>
---------	---------------------------	----------------------	-------------------

Status:	<b>AUSFÜHRUNGSPLANUNG</b>	Maßstab: 1:50	Format: A0
---------	---------------------------	---------------	------------

173-183	21	pez: FF	am: 31.05.2023
---------	----	---------	----------------

Plannr.: <b>473 402a</b>	Index: <b>06</b>	gez: FF	am: 31.05.2023
--------------------------	------------------	---------	----------------

Plannr.: 473 402a	Index: 06	Datum: 04/13.08.19
-------------------	-----------	--------------------