


**Pläne gelten nur in Verbindung mit den Plänen der beteiligten Fachplaner!
Alle Maße sind örtlich zu prüfen, Unstimmigkeiten der Bauleitung mitzuteilen!**

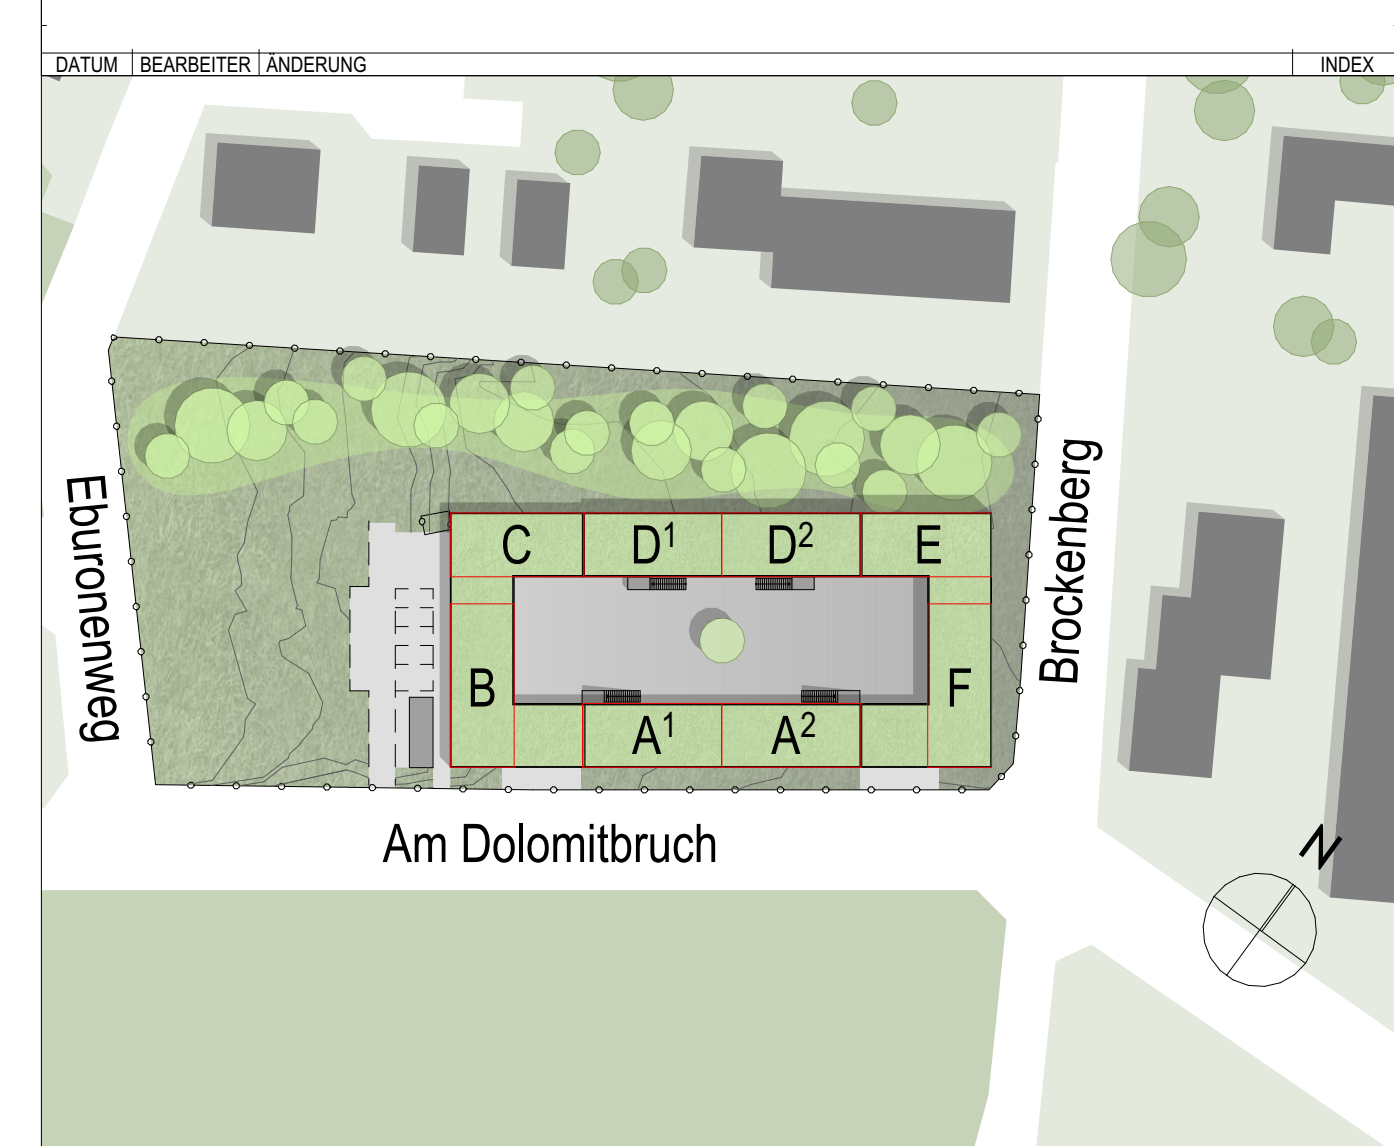

Projekt: **Neubau Übergangwohnheim für obdachlose Menschen**

Ort: Kelmessberg 1-8, 52223 Stolberg

Bauherr: Stadt Stolberg
Rathausstraße 11-13 52222 Stolberg
Tel.: 02402-130 Fax: 02402-13333
e-mail: info@stolberg.de

 Kupferstadt
Stolberg

Tragebogen:

Architekt:

Planinhalt: **Grundriss EG**

| | | | | |
|----------|---------------------------|----------------------|--------------------|-----------------|
| Status: | AUSFÜHRUNGSPLANUNG | Maßstab: 1:50 | Format: A0 | |
| Plannr.: | 473 402b | Index: 06 | gez: FF | arm: 31.05.2023 |
| | | | Datei: 0473_402_AP | |