
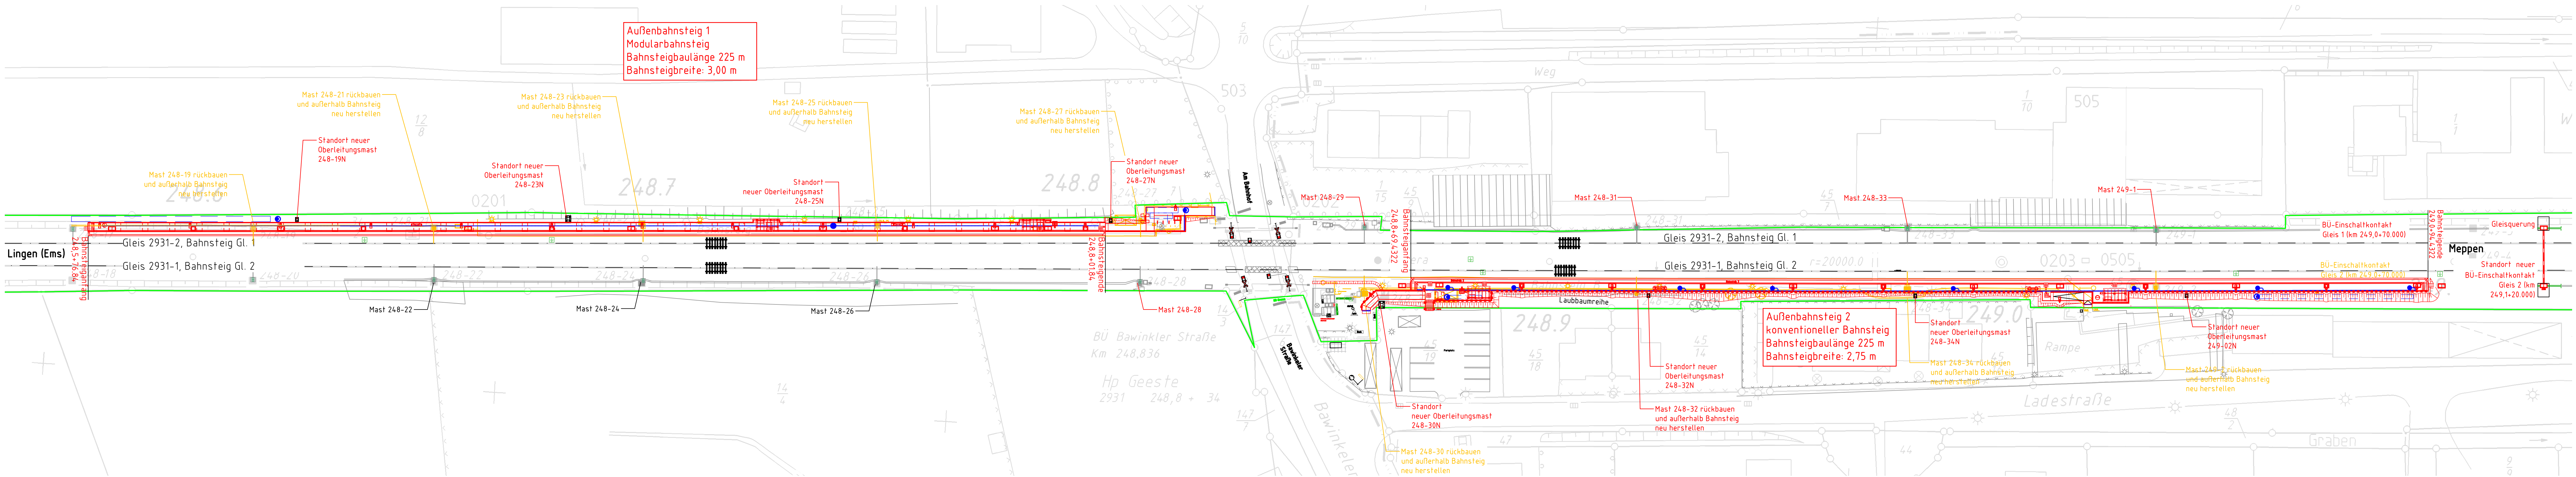


Lageplan  
M. 1:500

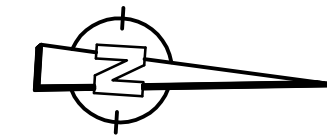

- Legende:**
- Bestand
  - Neubau
  - Entwässerung
  - Rückbau
  - DB-Grenze

Bauherr DB InfraGO AG Personenbahnhöfe Bahnhofsmanagement Braunschweig Willy-Brandt-Platz 1, 38102 Braunschweig		Bauherrenvertretung / Projektleitung DB InfraGO AG Personenbahnhöfe Regionalbereich Nord Rundestr. 11, 30161 Hannover		<b>DB InfraGO</b>	
Bautechnischer Prüfer gemäß VV BAU bzw. Planprüfer gemäß VV BAU STE		Eisenbahn-Bundesamt (EBA)			
<b>Projekt:</b> <b>FABB1 Verkehrsstation Geeste</b> <b>Strecke 2931 Hamm - Emden, km 248,8</b>					
Projekt-Nr. G.011332051				Anlage 3.3.2	
<b>Übersicht</b>					
Planungsphase Ausführungsplanung		Strecke Hamm - Emden		Maßstab 1:500	
Planbezeichnung/ Planinhalt Lageplan		Strecken-Nr. 2931		Bahnhofs-Nr. 2078	
Planart/ SAP PM-Equipmentnr.		Stations-km 248,8		Koordinatensystem DBREF	
Plannummer V0--_302000_B14--000_PVA_B--_LP_1010_--				Höhensystem DBREF	
Planersteller <b>w+b ingenieure</b> www.hamm-empfehle.de		w+b ingenieure gmbh   beratende ingenieure vbi an den speichern 5   48157 münster fon 0251/28991-0   fax 0251/28991-99 info@wbingenieure.de   www.wbingenieure.de		Bauvorlageberechtigter (BVB) gemäß VV BAU / VV BAU-STE Freigabe der Ausführungsunterlagen gemäß Freigabebescheinigung vom _____ Freigabe Nr. _____	
Name (Druckschrift) _____ Datum _____ Unterschrift _____		Name (Druckschrift) _____ Datum _____ Unterschrift _____		Name (Druckschrift) _____ Datum _____ Unterschrift _____	
Projektverantwortlicher als Verordnungsgeber Eisenbahnen des Bundes (Edb)					
<b>Nur gültig für die Ausschreibung!</b>					
Name (Druckschrift) _____ Datum _____ Unterschrift _____		Name (Druckschrift) _____ Datum _____ Unterschrift _____		Name (Druckschrift) _____ Datum _____ Unterschrift _____	
Auftragnehmer Bau		Die Übereinstimmung mit der Bauausführung wird bestätigt Baubewacher Bahn (BÜB) gemäß VV BAU/VV BAU-STE			
Name (Druckschrift) _____ Datum _____ Unterschrift _____		Name (Druckschrift) _____ Datum _____ Unterschrift _____		Name (Druckschrift) _____ Datum _____ Unterschrift _____	
Die Übernahme der handrevidierten Eintragungen in die CAD-Grundlage wird bestätigt					
Auftragnehmer Bau		Bearbeitung CAD			
Name (Druckschrift) _____ Datum _____ Unterschrift _____		Datum _____ Name(Druckschrift) _____		Datum _____ Name(Druckschrift) _____	
		gez. 10/2025 Frauning		gez. 10/2025 Wulf	