

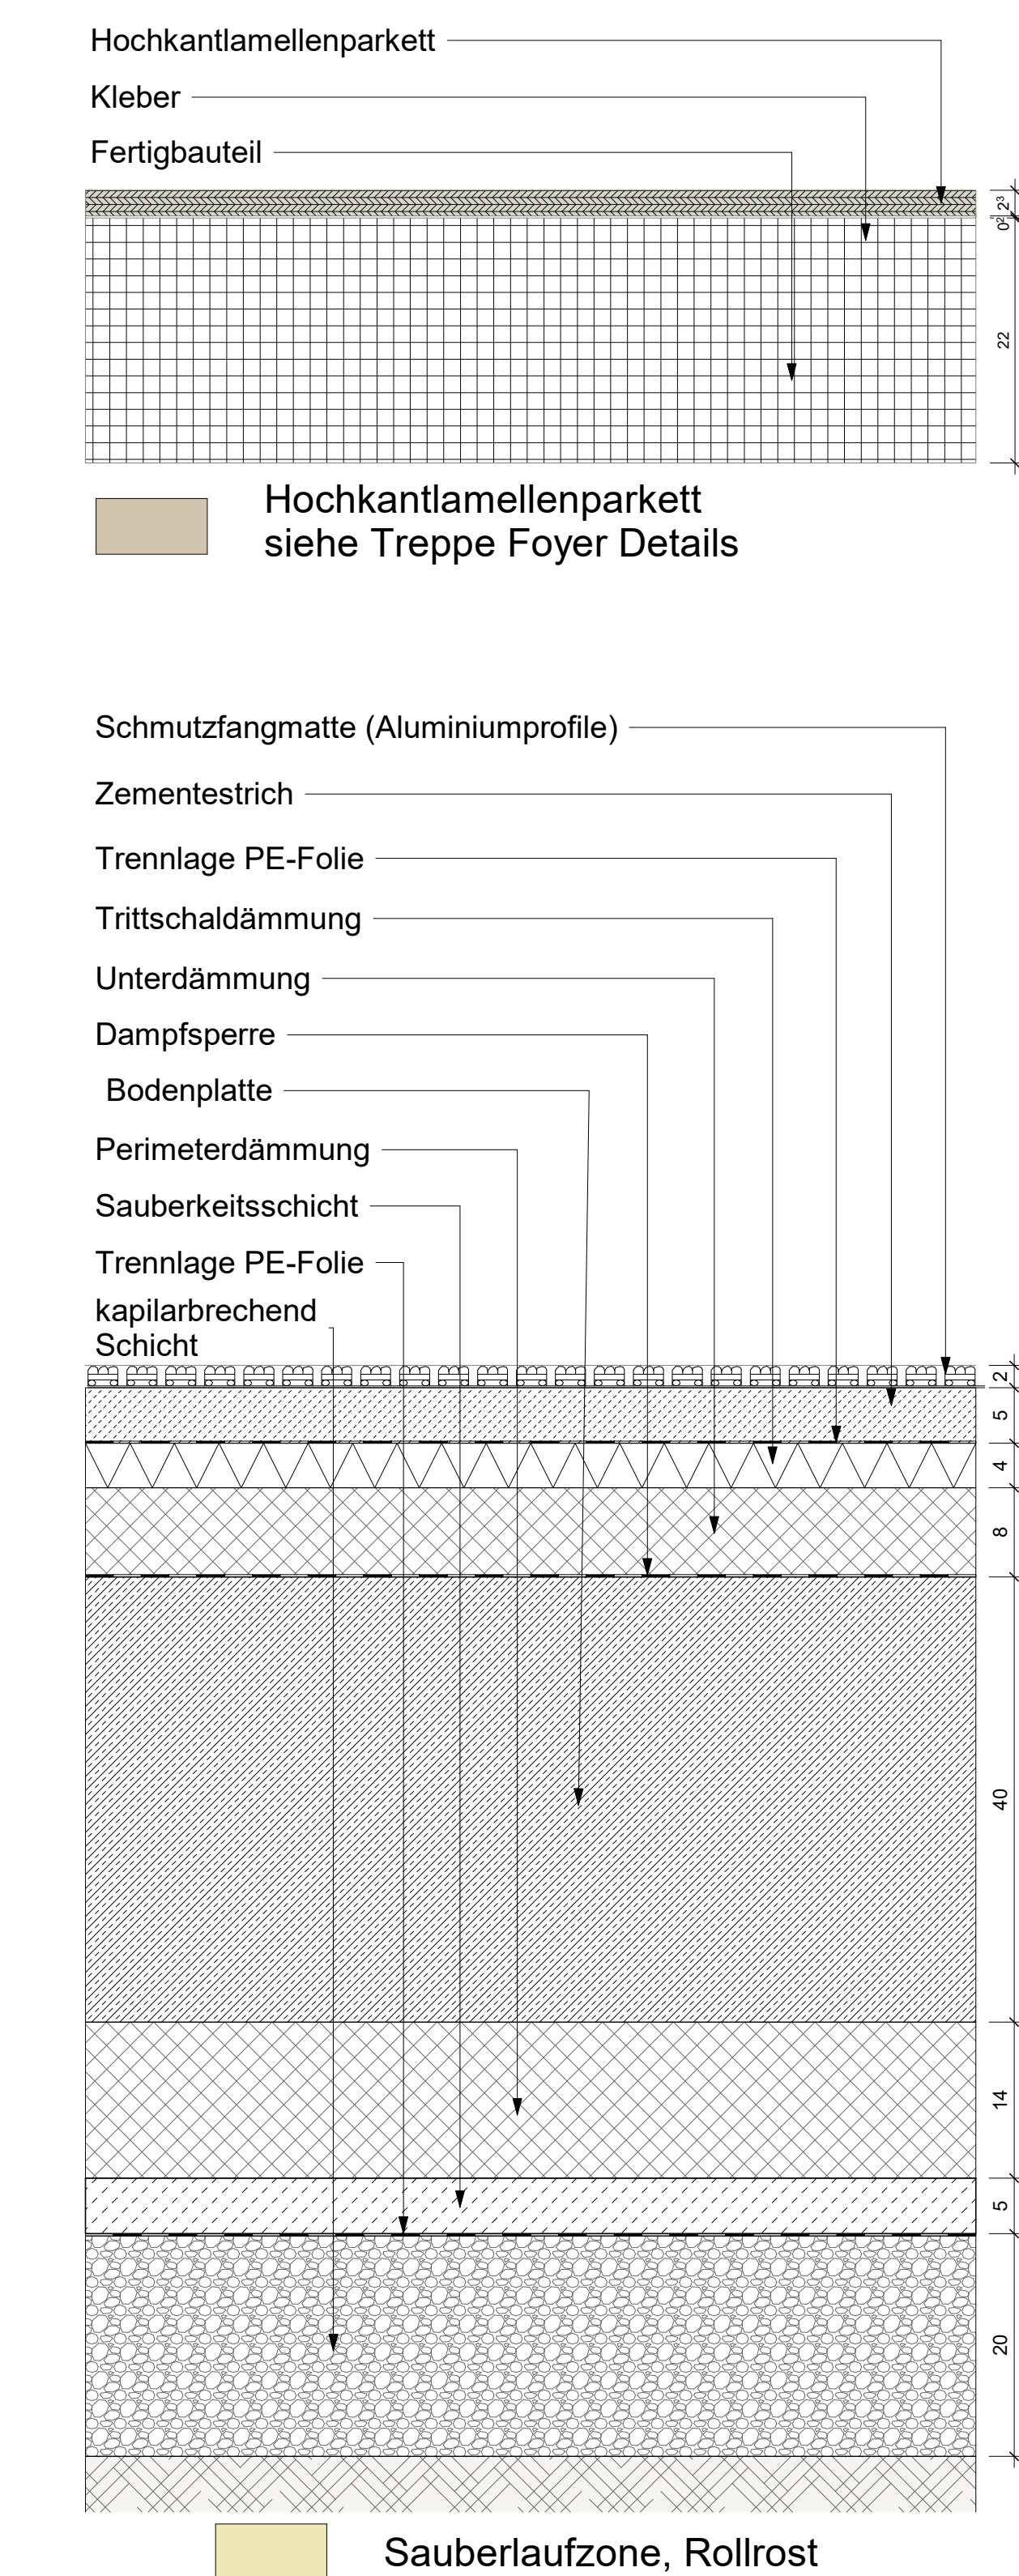
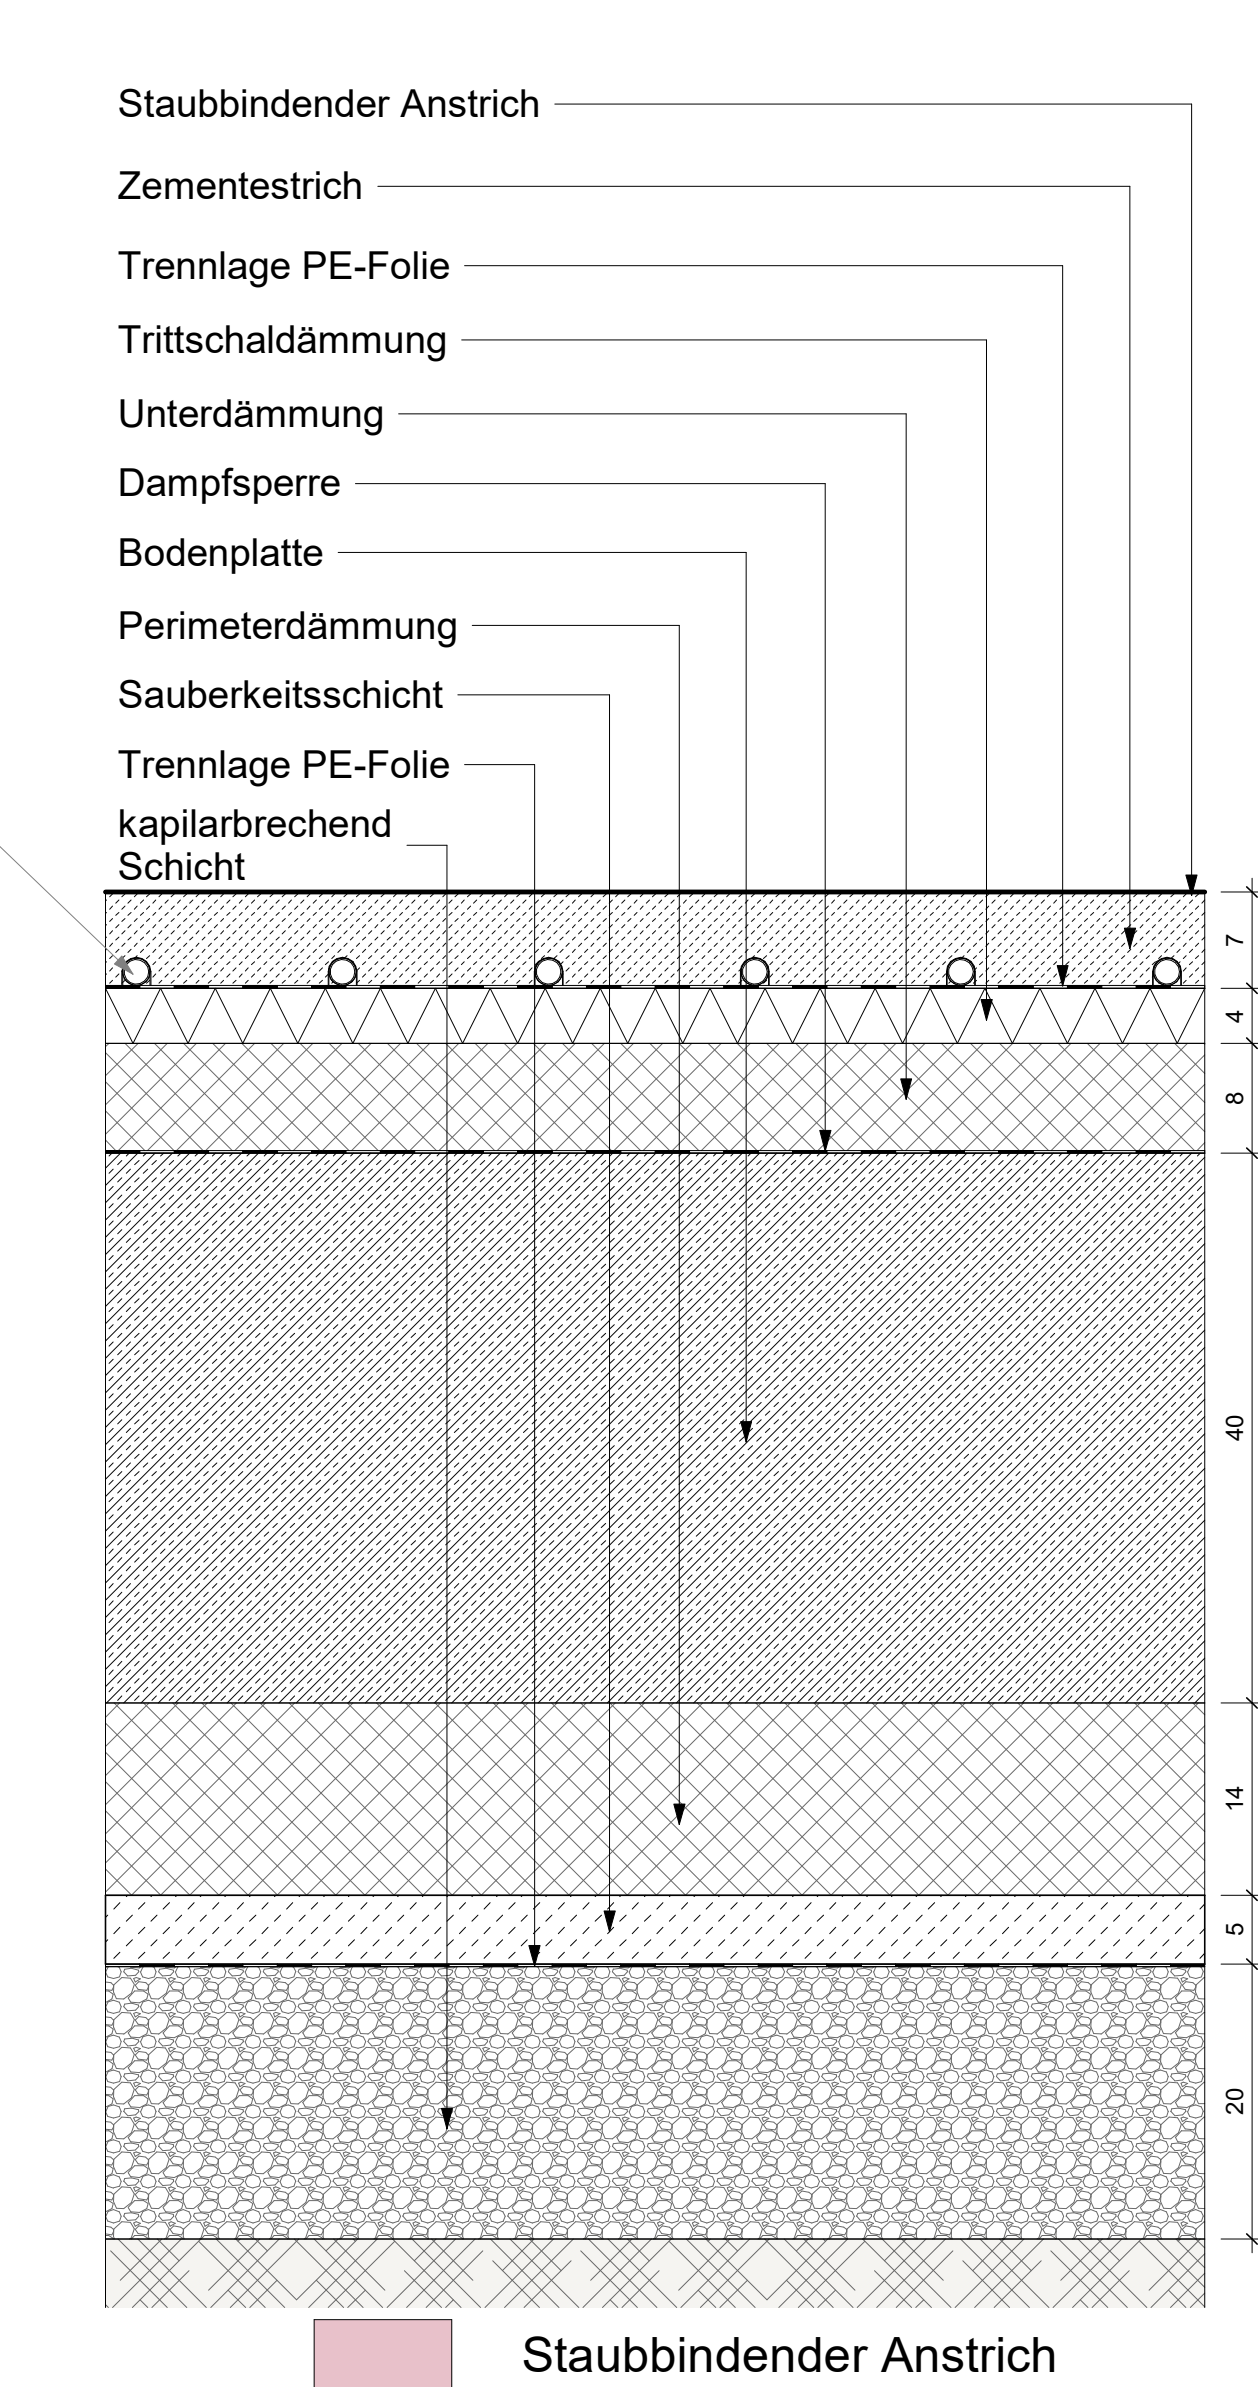
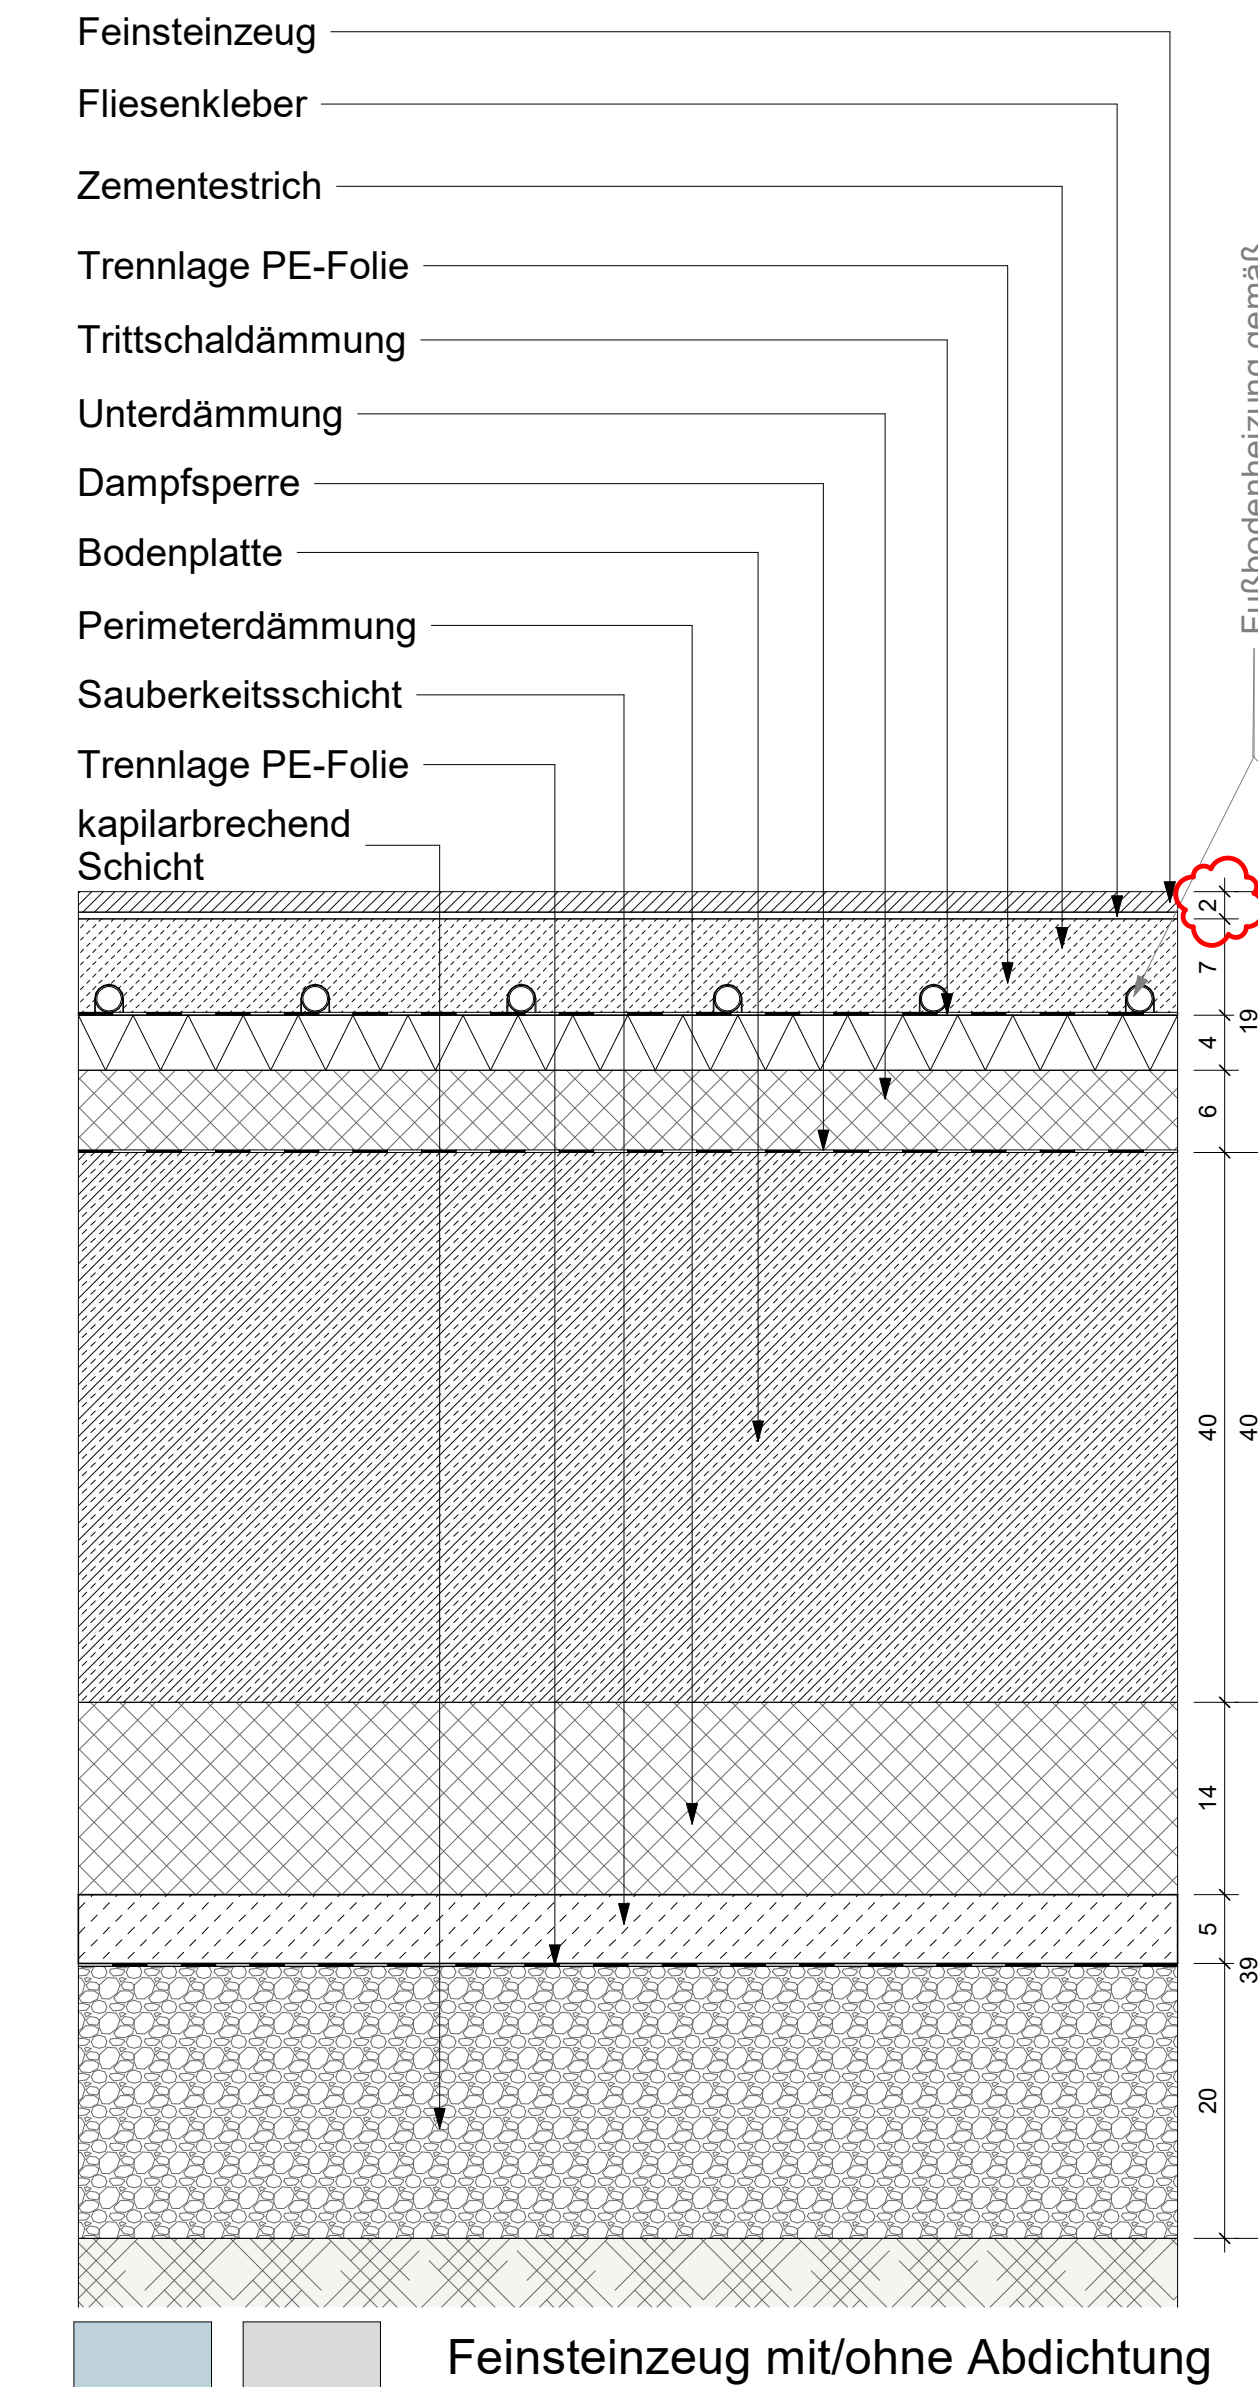


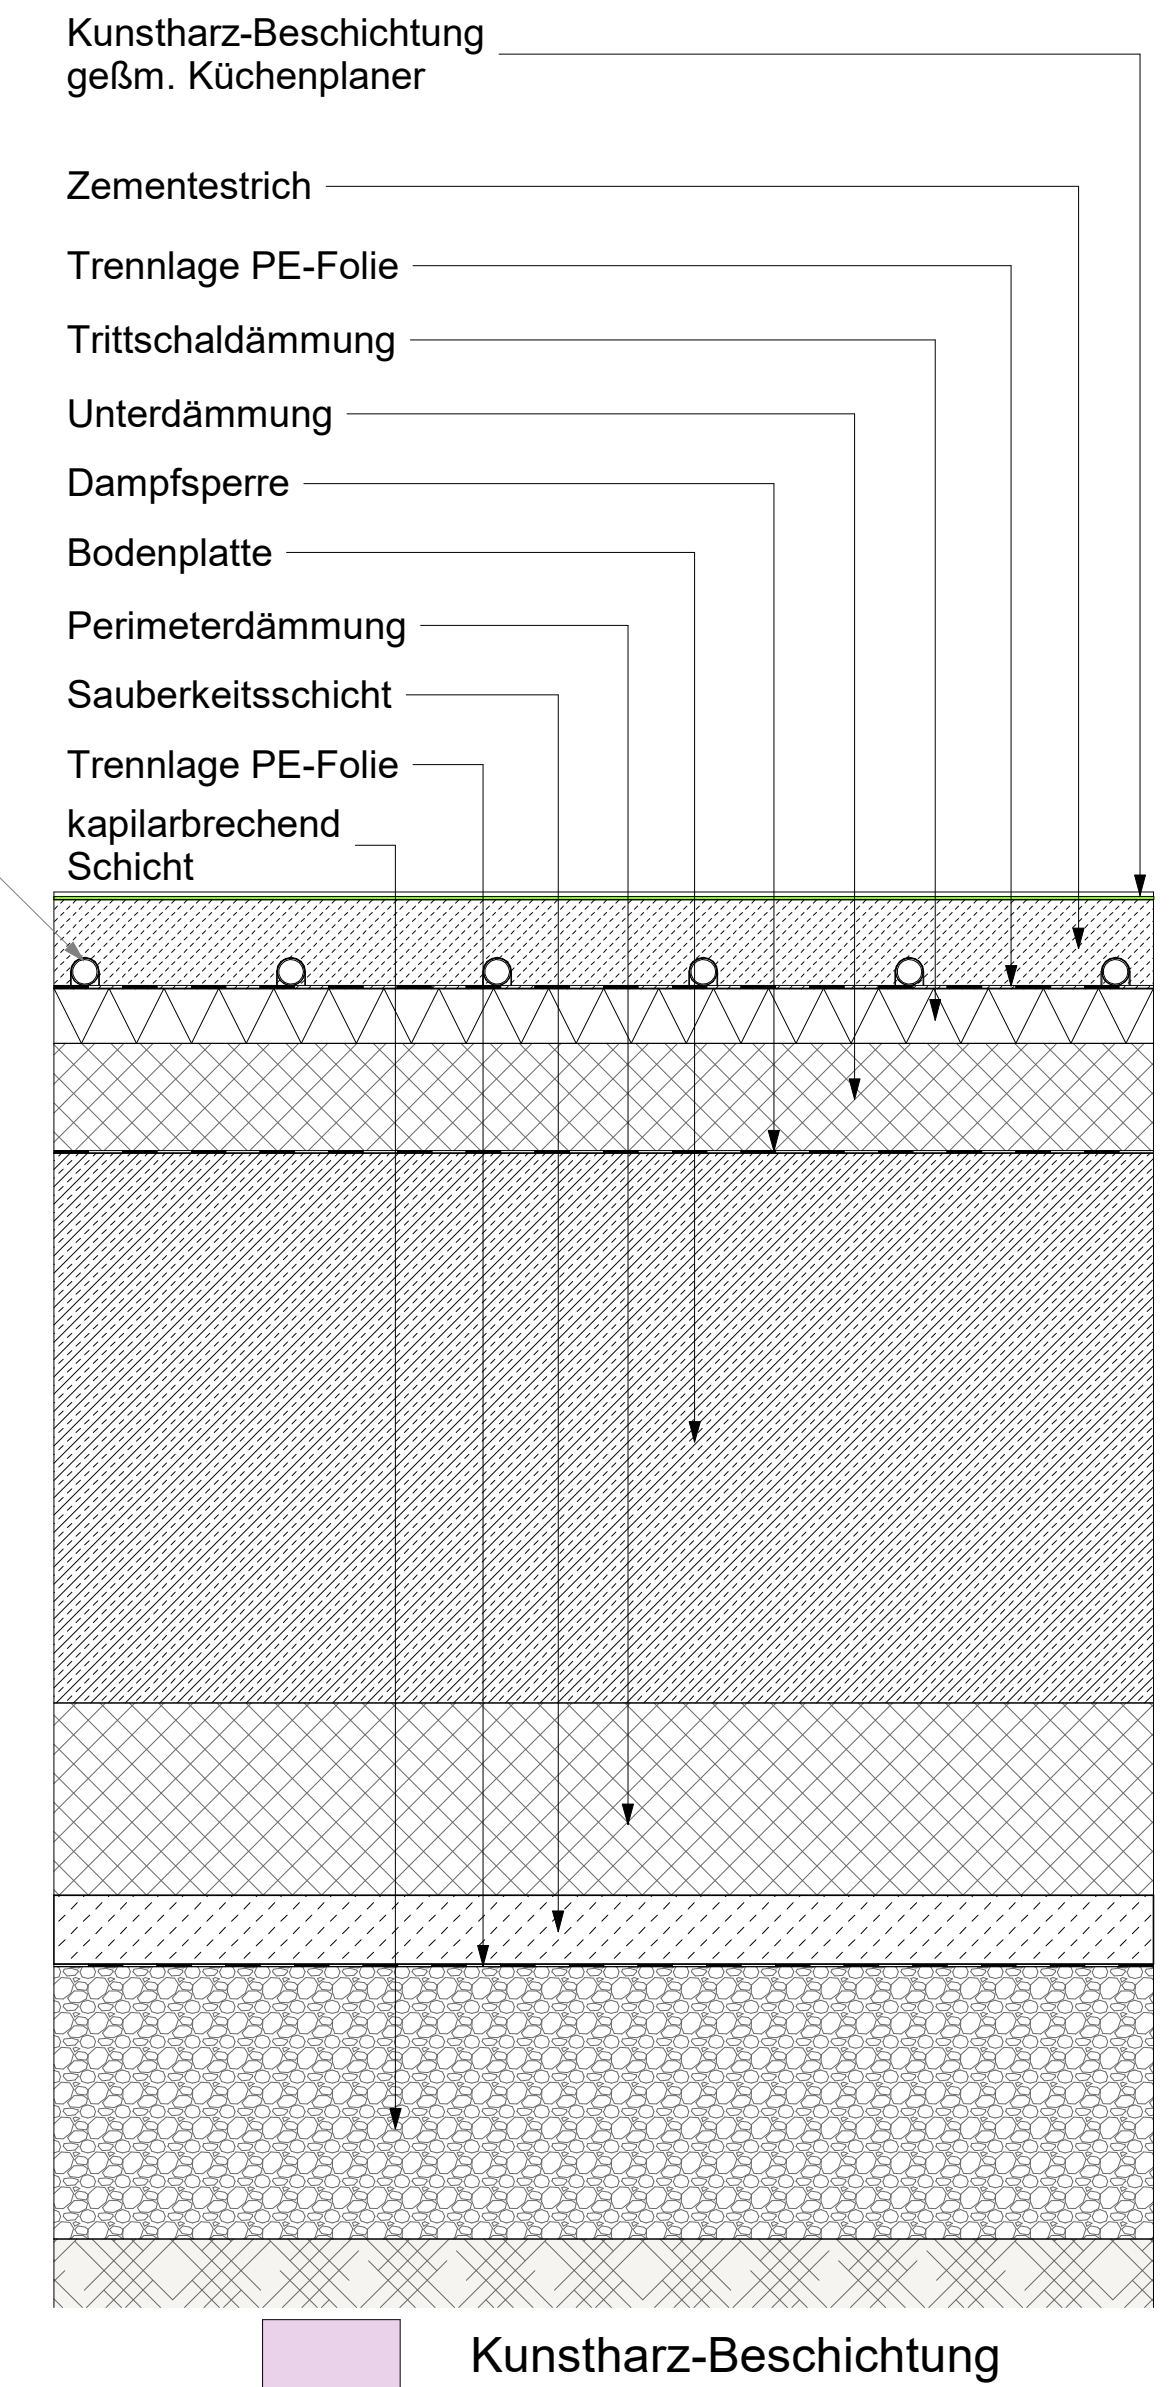

Massivholz Sockelleiste (Eiche)
Feinsteinzeug Sockelleiste

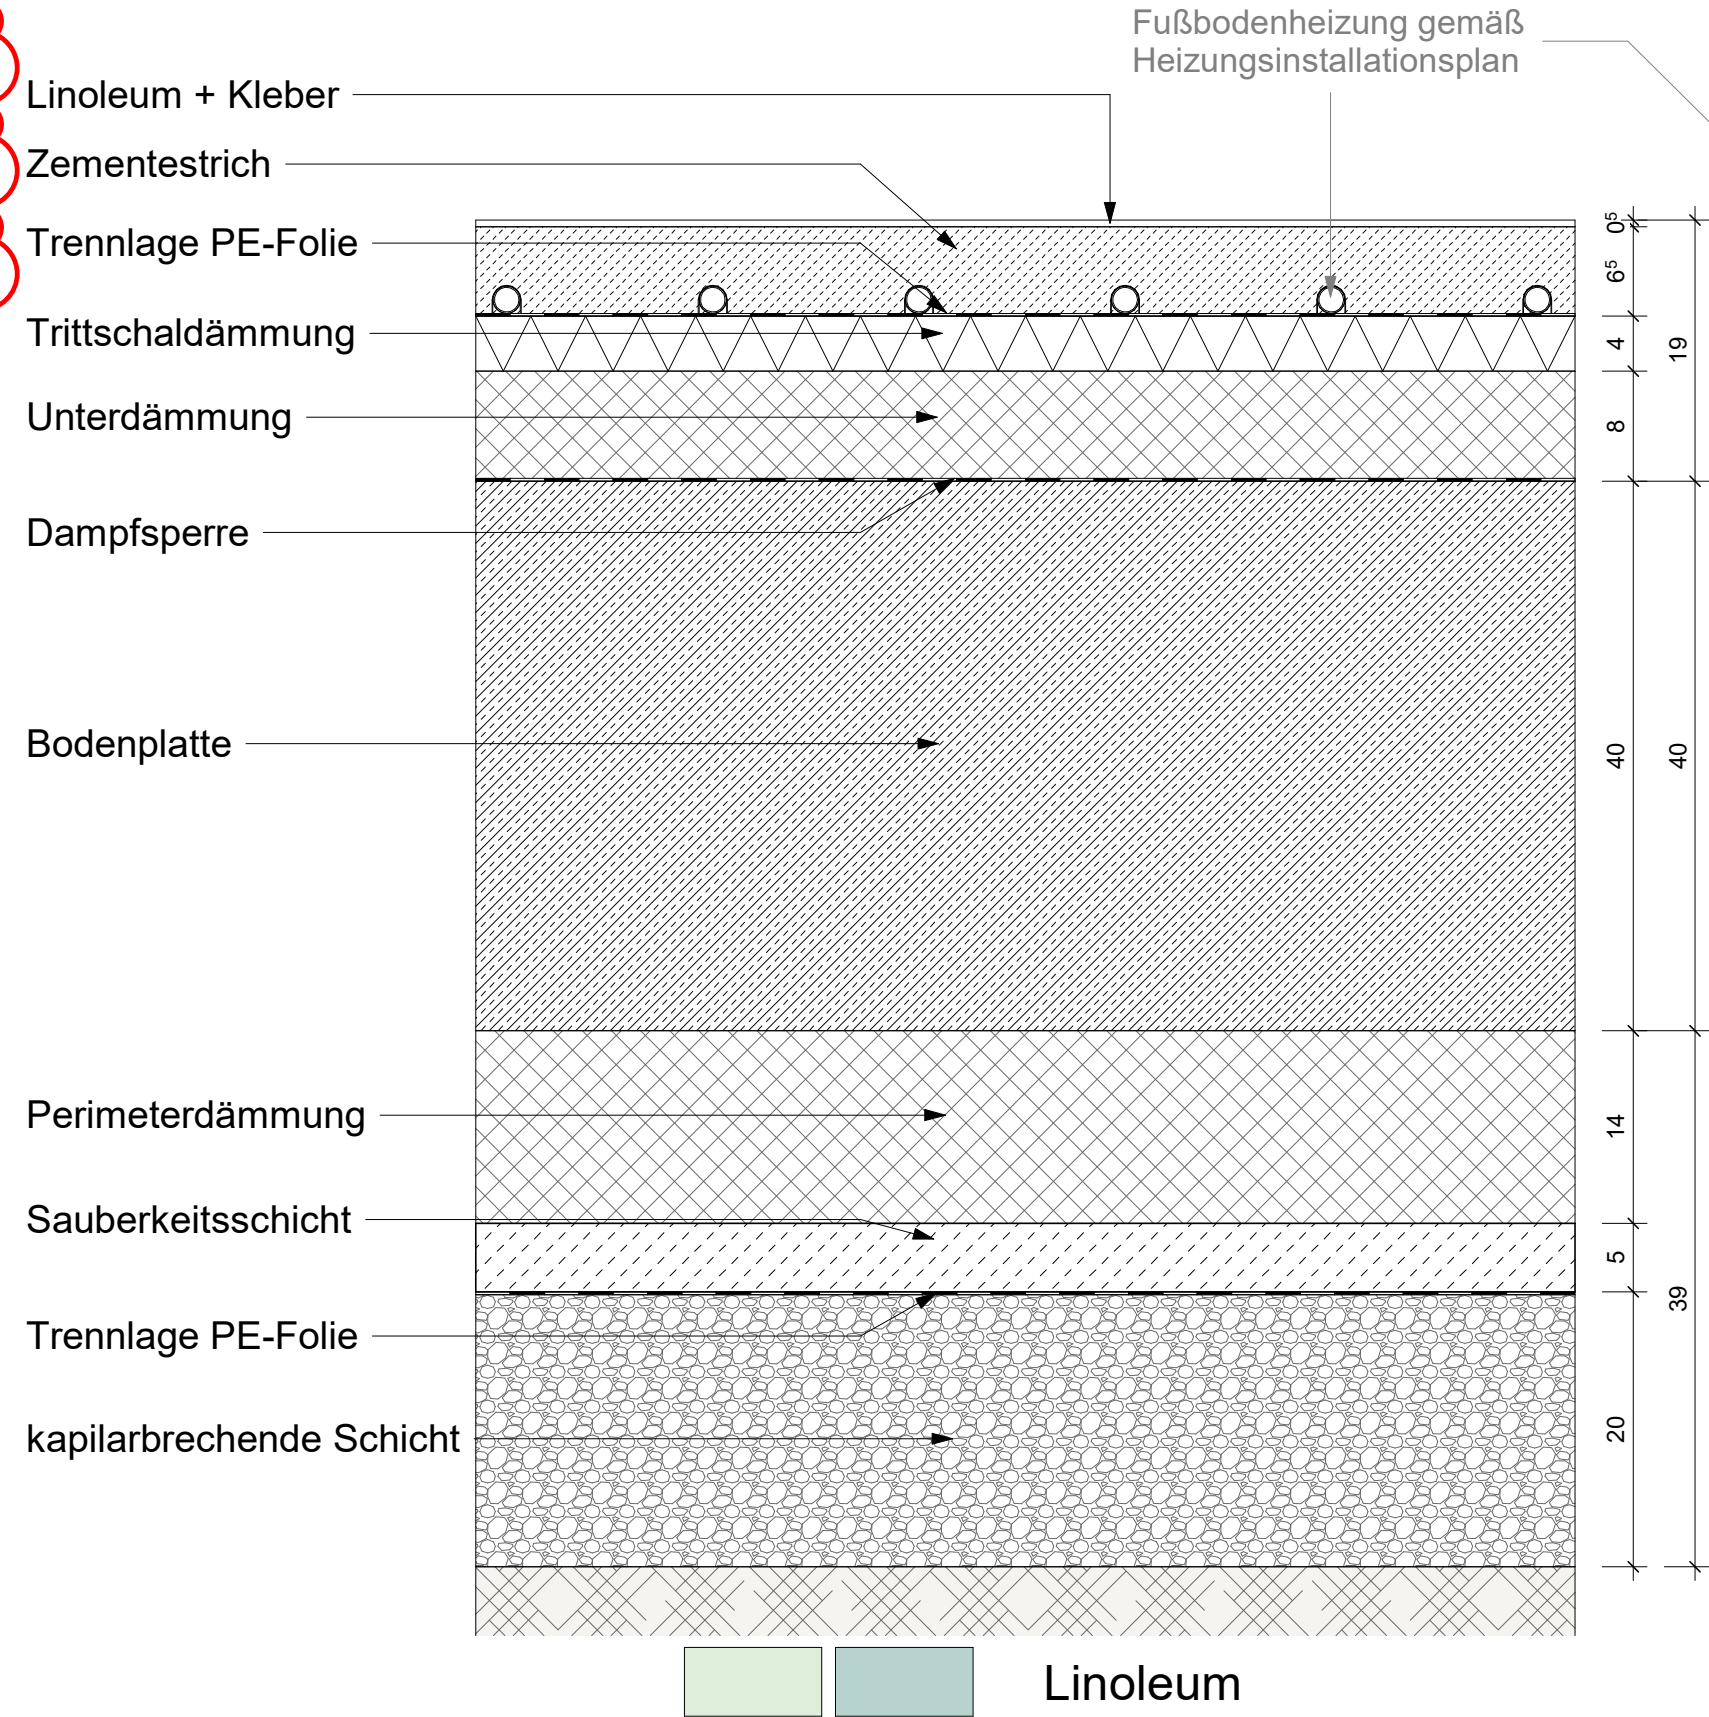

Legende:

Abkürzungen:

- BT Bauteil
- UK Unvollkante
- OK Oberkante
- AK Ausserkante
- K Innenkante
- HK Innenkante
- VK Vorderkante
- DK Deckenkante
- FFB Fertigfußboden
- RFB Rohfußboden
- RD Rohdecke
- FD Fertigplatte
- BPH Brüstungshöhe
- ST Sturz
- UZ Unterzug
- SF Stahlfundament
- EF Einzelfundament

Darstellungen:

- Stahlbeton
- Fertigteil
- Mauerwerk
- Opkartwand
- Stromkante
- Perimeterdämmung

Zeichenerklärungen:

- Oberrante
- Stichtbeton
- Gipsputz und Anstrich
- Fertigkote
- Sturz
- Unterzug
- Stahlfundament
- Einzelfundament

Beschreibung des Raumes:

Raumnummer	Raumname	Fläche	Umgebung

Wand- und Deckenoberfläche:

- Wärmedämmverbundsystem
- Sichtbeton
- Gipsputz und Anstrich
- OK Wände gipsputzt und Anstrich
- Fliesen (einstufig)
- Fliesen (in Sanitär bis 1.5m ab OK FFB)

Rauch- und Feuerschutzabschlüsse:

- RWA Rauchabzug natürlich, maschinell
- DT dichtschließende Tür
- RS rauchdichte und selbstschließende Tür
- FHT feuerhemmende dicht- und selbstschließende Tür
- FHT-RS feuerhemmende, rauchdichte und selbstschließende Tür
- FHT-RS feuerhemmende, rauchdichte und selbstschließende Tür

Brandschutzwände:

- Brandschutzwand
- feuerhemmende Wand oder Decke
- feuerhemmende Wand oder Decke
- feuerhemmende Wand oder Decke
- feuerhemmende Wand oder Decke

Schlitz- und Durchbruch:

- WD 200/150
- WD 200/150
- WD 200/150
- WD 200/150

Bemaßungsstile:

- Bemaßung_Achsen
- Bemaßung_Standard
- Bemaßung_Rohbau (Details)
- Bemaßung_Bestandteil
- Bemaßung_Durchbruch
- Bemaßung_TGA-Elemente

Ausführungshinweise:

Dieser Plan gilt nur in Verbindung mit den entsprechenden Grundrissen, Schnitten, Ansichten und Detailplänen aller an der Planung fachlich Beteiligten sowie unter Beachtung nachstehender Hinweise.

Sämtliche Masse und Angaben sind von den ausführenden Firmen eigenverantwortlich zu prüfen. Unstimmigkeiten zwischen einzelnen Ausführungsebenen und Plänen sind umgehend der Bauleitung am Bau zu prüfen.

Sämtliche Masse wurden aus bestehender Planung übernommen und sind vor Ausführung am Bau zu prüfen.

Sämtliche Tür-, Sturz-, Brüstungs-, Fenster-, Vormaerungs- und Durchgangshöhen beziehen sich auf OK FFB. Die Brüstungshöhe ist angegeben von OK FFB bis OK mit Brüstung. Die Türhöhe ist angegeben von OK FFB bis OK mit Sturz. Sämtliche Durchbrüche- Öffnungs- und Türbreitenmasse sind Rohbaumasse, soweit nicht anders angegeben. Alle Angaben zu kritischen Durchgangshöhen sind bindend einzuhalten.

Nicht dargestellte Anschlüsse und Details sind entsprechend den gültigen Vorschriften auszuführen. Masseangaben für alle Dimensionen, Masse, Materialangaben für tragende und ausstufende Bauteile sowie Angaben zu Bauwerkstufen, Fugen und Dichtungsbändern sind die Schal- und Bewehrungspläne des Statikers. Bei allen Deckenanschlüssen von nichttragenden Wänden sind die zu erwartenden Deckendurchbiegungen nach Angabe des Statikers zu berücksichtigen.

Angaben zu Ankerschienen, Einbaudetails für Leuchten, Blitzableiter, Aufzüge, Natursteinböden, Gerätefundamente, Haustechnikinstallationen, sind den jeweiligen Ausführungs- und Montageplänen der Fachplaner bzw. ausführenden Firmen zu entnehmen. Alle Materialmassen sind mittels Fuge zu trennen. Angaben zur Entwässerung und den Grundteilungen sind den Grundteilungsplänen und den Ausführungsplänen des Haustechnikers zu entnehmen.

Sämtliche Durchbrüche und Aussparungen der Haustechnikergewerke im Rohbau sowie die Betonierarbeiten für haustechnische Installationen sind anhand der Ausführungspläne des Haustechnikers zu prüfen.

04 31.10.2025 AVU Bodenaufbau anpassen
03 13.05.2025 AVU Detail ergänzen
02 09.03.2025 AVU Details zum Bodenaufbau
01 17.04.2025 AVU Anpassung im Detail

Index Datum Bearb. Änderungswerk

Leistungsphase: Ausführungplanung
Plan: AR_5_DE_E0_501
St: F
Ind: 04

Übersicht Bodenbeläge EG

Projekt: 24001
Projekt: Neubau Grundschule Stakerseite, Kaarst GSK
Robert-Koch-Straße 50a, 41564 Kaarst
Bauherr: Stadt Kaarst Gebäudewirtschaft
Am Heumarkt 2, 41564 Kaarst

Generalplanung: WOLFF GRUPPE PLANEN
Königsstraße 34, 70173 Stuttgart

Planverfasser: WOLFF GRUPPE PLANEN
Königsstraße 34, 70173 Stuttgart

Objektplanung: WOLFF GRUPPE PLANEN
Königsstraße 34, 70173 Stuttgart

Ort / Datum / Planverfasser: Ort / Datum / Freigabe durch Bauherr

Basierend auf AR-Plannr.: 1st St. Interner Vermerk
Maßstab: 1:100,1:5
Projektziele: gezeichnet Datum: 20.01.2025 Plangröße: DN A0 - 1189x841mm
TWA AVU/DMU