


Tabelle der Schwellenabstandsmaße						Weiche Nr. 33W12 Zeichng.-Nr. lowit 2023.51.0038 Bl.01 IS Frankfurt / M									
EKW 54-190-1:9 low 54.01.0126w Ausgabe 06															
Backenschiene			Zwischenschiene			Fahrschiene			Endteil						
S	Schw.Nr	Z	S	Schw.Nr	Z	S	Schw.Nr	Z	S	Schw.Nr	Z				
	b51036	298	298	b51036		298	w41035	298	338	w41045	338				
	b51035	898	898	b51035		903	w41036	903	938	w41046	938				
	b51034	1463	1463	b51034		1508	w41037	1508	1538	w41047	1538				
	b51033	2133	2133	b51033		2113	w41038	2113	2138	w41048	2138				
	b51032a	2708	2708	b51032a		2718	w41039	2718	2738	w41049	2738				
	b51031	3288	3288	b51031		3323	w41040	3323	3338	w41050	3338				
	b51030	3868	3868	b51030		3928	w41041	3928	3938	w41051	3938				
	b51029	4447	4448	b51029		4533	w41042	4533	4613	w10027R					
	b51028a	5026	5028	b51028a		5138	w41138	5138		w10027L	4508				
	b51027a	5605	5608	b51027a		5750	w41139	5750		w10028L	5078				
	b51026	6184	6188	b51026						w10028L	5648				
	b51073	6758	6763	b51073											
	b51072	7332	7338	b51072											
	b51058	7906	7913	b51058											
	b51057	8500	8508	b51057											
	b51056	9092													
	b51055	9671													
	b51054	10250													
Knieschiene															
						S	Schw.Nr	Z							
							295	b51056							
							875	b51055							
			1455	b51054											
Seite 1															
Backenschiene			Zwischenschiene			Fahrschiene			Endteil						
S	Schw.Nr	Z	S	Schw.Nr	Z	S	Schw.Nr	Z	S	Schw.Nr	Z				
	b51001	298	298	b51001		298	w41035	298	338	w41045	338				
	b51002	898	898	b51002		903	w41036	903	958	w41068	958				
	b51003	1463	1463	b51003		1508	w41037	1508	1578	w41069	1578				
	b51004	2133	2133	b51004		2113	w41038	2113	2198	w41070	2198				
	b51005a	2708	2708	b51005a		2718	w41039	2718	2818	w41071	2818				
	b51006	3288	3288	b51006		3323	w41040	3323	3438	w41072	3438				
	b51007	3868	3868	b51007		3928	w41041	3928	4058	w41073	4058				
	b51008	4447	4448	b51008		4533	w41042	4533	4638	w10027L					
	b51009a	5026	5028	b51009a		5138	w41138	5138		w10028R	4613				
	b51010a	5605	5608	b51010a		5750	w41139	5750		w10030R	5168				
	b51011	6184	6188	b51011						w10033R	5723				
	b51071	6758	6763	b51071						w10006	6313				
	b51070	7332	7338	b51070						w10009	6923				
	b51049	7906	7913	b51049						w10009	7533				
	b51050	8500	8508	b51050											
	b51051	9092													
	b51052	9671													
	b51053	10250													
Knieschiene															
						S	Schw.Nr	Z							
							295	b51051							
							875	b51052							
			1455	b51053											
Seite 2															
Schutzvermerk															
DIN ISO 16016 beachten															

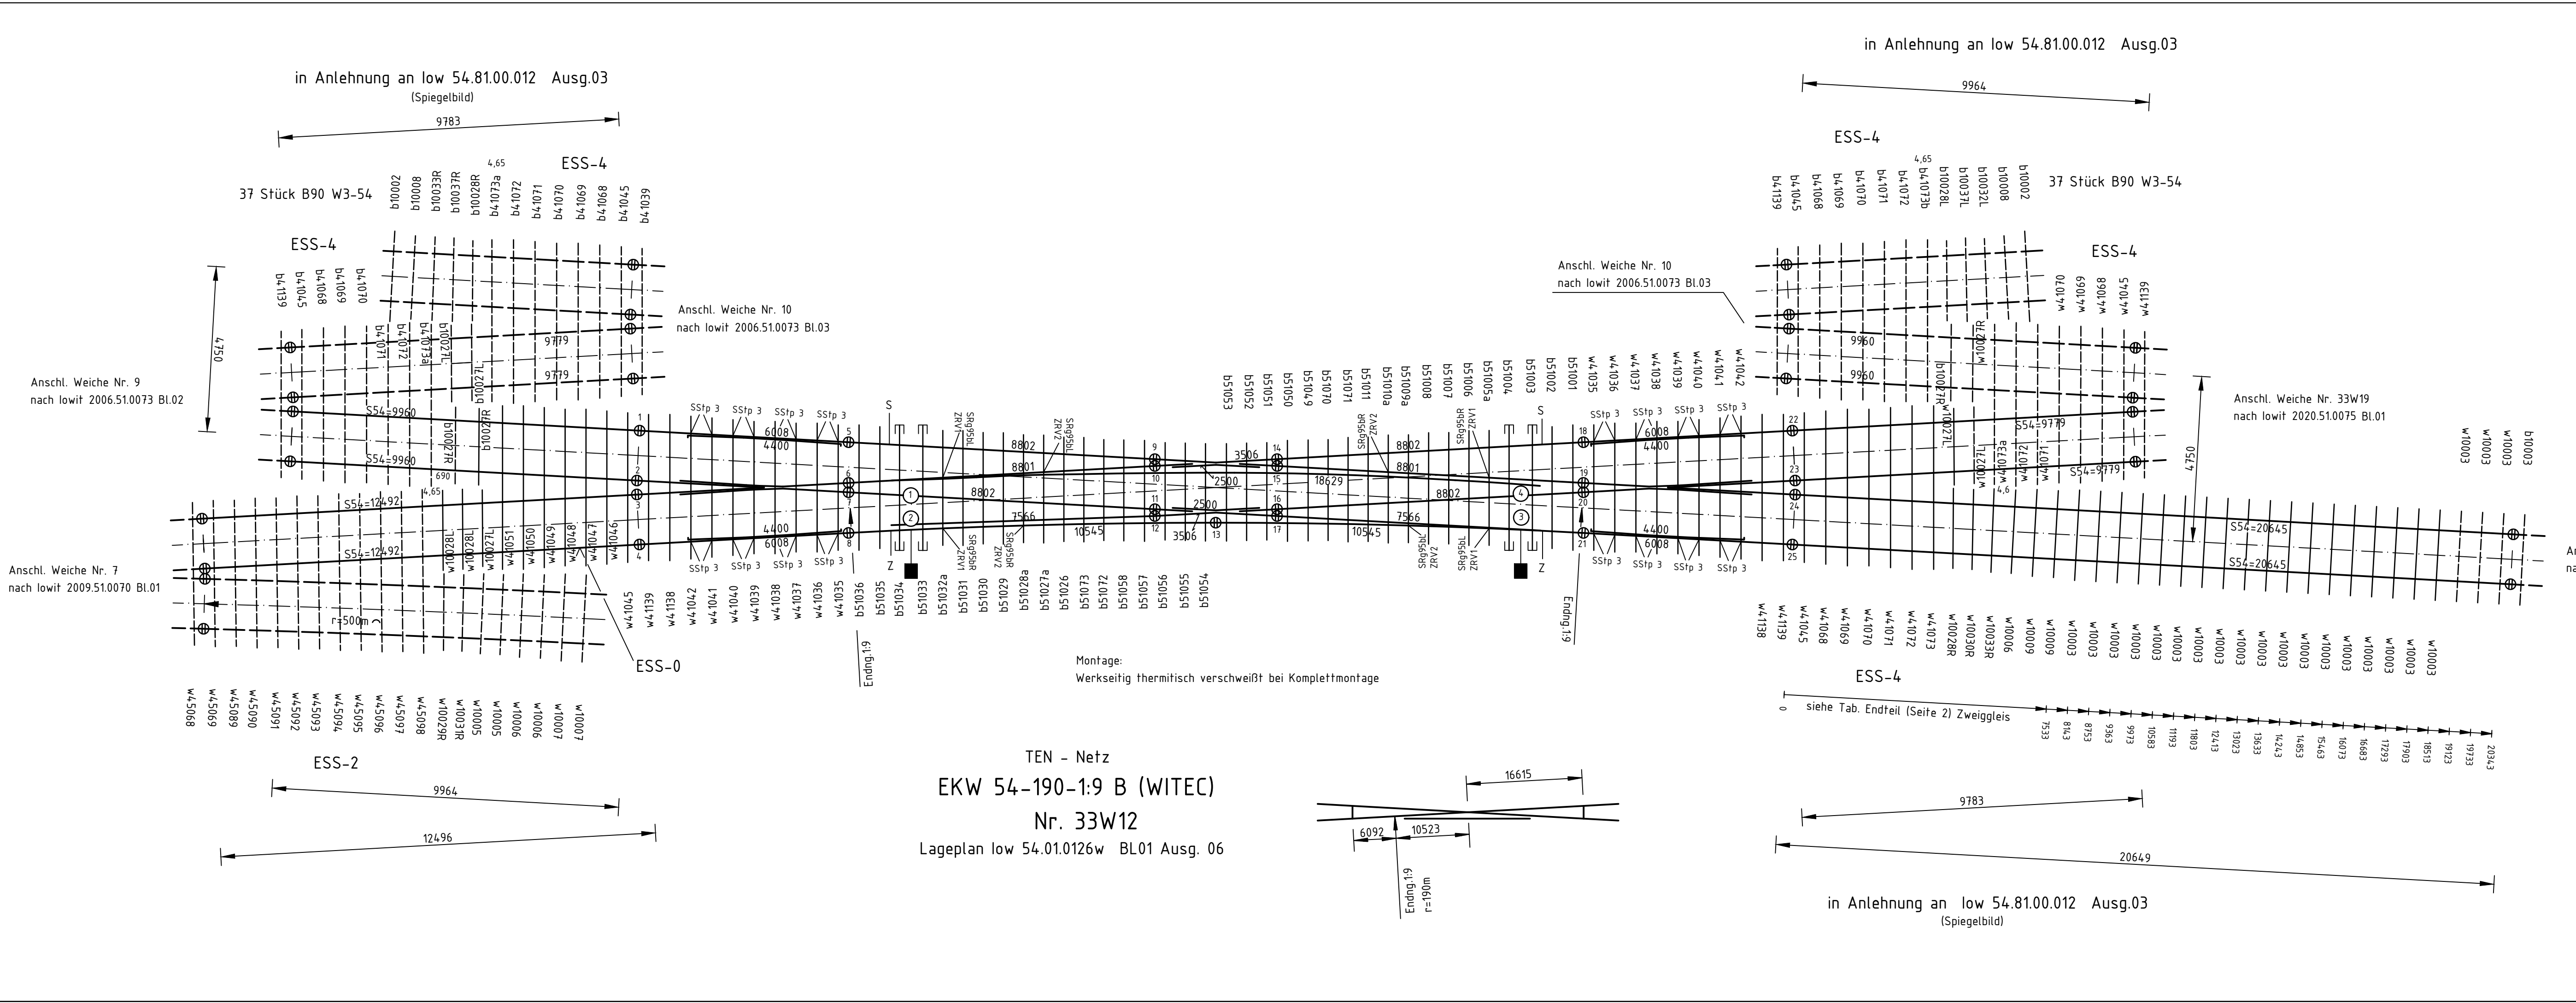

Legende:

- Markierungs-körnerschlag
- Körnerschlag nach TM4-2019-10261
- Plattverschiebung auf den Schwellen siehe Lageplan
- Verlängerte Rippenplatten
- Schwellen-Nr links

Komponente	Benennung	Zeichnungs-Nr.	Bemerkung	TA für Einbau und Instandh.
Verschleißart	Einheitsverschluss EVZ	low 54.50.0026		low 92.1034
Stellsystem		Seite 1:Sw 1351.0101 Seite 2:Sw 1351.0101	Bild 1 Bild 2	
Signalanordnung		Seite 1: Seite 2:		
Zungenrollvorrichtung	b51070 u. b51071 mit SRg 17b R/L Mo b51072 u. b51073 mit SRg 120b Mo b51051 u. b51052 mit SRg 16b R/L Mo b51050 u. b51057 mit SRg 17b R/L Mo b51049 u. b51058 mit SRg 18b R/L Mo b51049 u. b51058 mit SRg 19b R/L Mo	low 54.57.1020	Typ-Schwihaag	low 92.1024
Schwellenverbindungsplatte oder Verschlusschwelle		low 55.0009 low 55.0018		
Gleissperre				
Stahlsorte-Herzstück	R 350 HT			
Stahlsorte	Weichenfahrbahn R 260 zusätzl. Schienen R 260			
Elastische Rippenplattenlagerung (ERL)				0 Iso-Stöße
Besohlung				0 Iso-Stöße
Zusätzliche Weichenschwellen	18 Stück w10003			
Zusätzliche Gleisschwellen				0 Iso-Stöße

zul. V (in km/h) 60 / 40 NT--- / --- Zuglast (t/Tag) 5555 VZG-Streckennummer: 3742-2 KM: 0,3 +-19

Fahrbahn Mat-Nr. 00918212 SAP-Werk: 16FF Technischer Platz:FFG---- / WK / ----12 / OEKW-

Die durch Strich - Strich - Linie dargestellten Bereiche gehören nicht zum Lieferumfang

Schwellenabstandsmaße an Fahrkante in Pfeilrichtung von Schienenende bis Schwellenmitte berechnet

Körnerschlag nach TM4-2019-10261

Seite 1 Seite 2

Aufgestellt für		RB Mitte		Wsk-Nr. 38 / 2023	
DB Netz AG		IS Frankfurt		Ausgabe 01	
Produktion Oberbauprogramm		DB Netz AG		Datum 08.23	
IS		Weichenwerk Witten		Maßstab 1/100 (1/500)	Barcode: 9539250005
		Datum		Name	
		Bearb.		27.07.2023	Rehder
		Gepr.		01.08.2023	Zach
		Norm			
		CAD-Zeichnung			
		Nicht von Hand ändern			
Zust	Änderung	Datum	Name	Urspr.	Ers. f Ers. d

Schwellenmeter	Wert aus Gewichtstabelle	Änderung
Endteil Seite 1	57,8	-17,1
WM - WE Seite 1	95,6	0
WM - WE Seite 2	95,6	0
Endteil Seite 2	57,8	-9,5
Gesamt	306,8	-26,6

Aufgestellt für

Verlegeplan

für Weiche Nr.33W12

in Bf Friedberg (Hess)

lowit 2023.51.0038

Blatt 01