


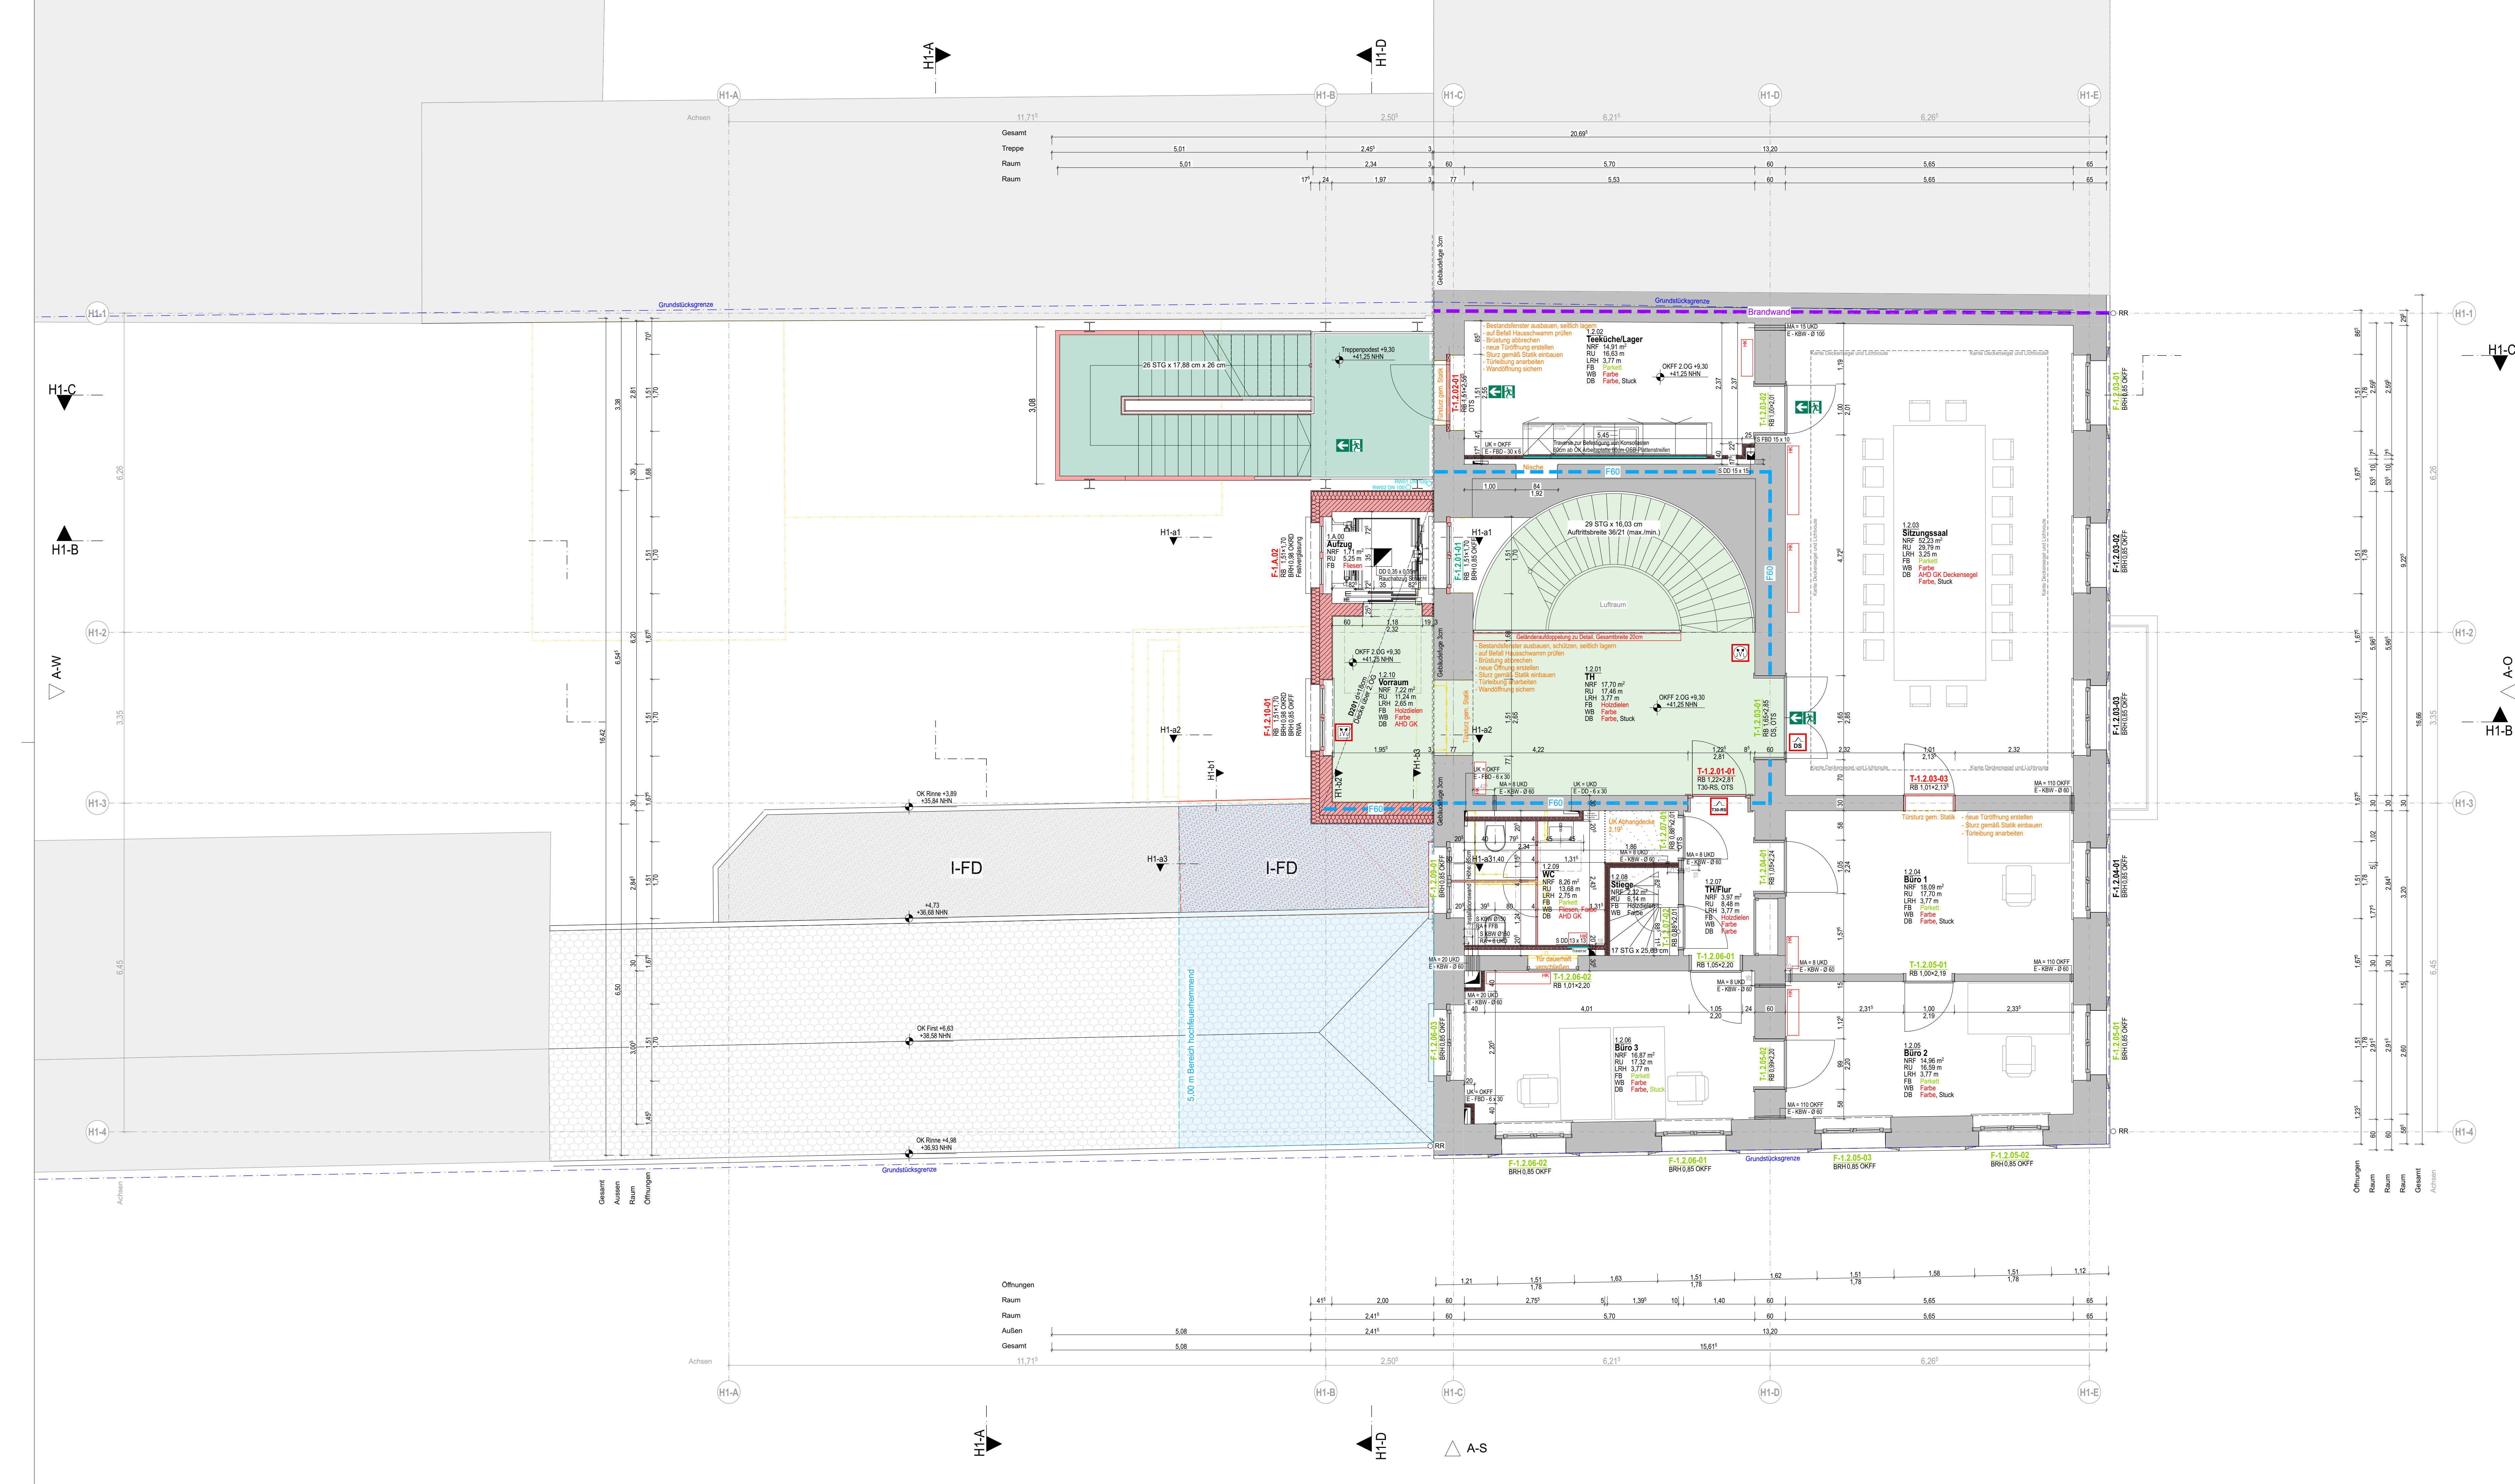

HINWEISE

Dieser Plan gilt nur in Verbindung mit Schriften, Ansichten und Detailzeichnungen, sowie ergänzenden Angaben der Fachplanung.

Alle Maße sind vor der Ausführung und nach den örtlichen Gegebenheiten zu überprüfen und mit der geprüften statischen Berechnung abzustimmen.

Die schließenden DIN-Kontrollen, mit allen bautechnischen Notwendigkeiten, sind bei der Ausführung zu beachten.

Bei der Bauausführung sind die Planungen der Fachplaner, die Angaben der Sonderfertigung, das aktuelle Brandschutzkonzept und die Anforderungen an den Wärme- und Schallschutz zu beachten.

Sämtliche Durchbrüche sind unter Beachtung der jeweiligen Feuerschutzanforderungen gemäß DIN-Vorschriften zu schließen. Lage und Größe sind mit der Ausführungsgenehmigung TGA abzugleichen. Ein Einbau von notwendigen Feuerschutzklappen nur mit Zustimmung.

LEGENDE

Bestand	Beurter Brandwand	Stahlbeton
Abbruch	hochfeuerhemmend (F60)	Mauerwerk, Kalksandstein
Neubau	Feuerhemmend (F30)	Gipskartonwand, doppelt beplankt
Austausch	Verglasung hochfeuerhemmend	Sperrn I Kalkbalken
Aufbereitung/Instandsetzung	Tür, feuerbeständig	Dämmung, Mineralwolle WLG 035
Grundstücksgrenze	Tür, rauchdicht	Dämmung, EPS WLG 035
Eingang	Tür, rauchdicht und feuerhemmend	Tür, rauchdicht
+/- Bemalung, generell	Tür, dicht- und selbstschließend	Einstrichboden
Bemalung, Durchbrüche	Rauchabzug	Fundament
Anmerkung	Bedenkliche Rauchabzug	Sauberkeitschicht
Änderung	Notausstieg	Boden
	Ausgang	Traverse Befestigung Konsolelasten
	Fluchtstichung	
	Informationsstelle FW	
	Feuerwehrschießsesselplatz	
	Freischallelement	
	Blitzleuchte	
	Notwendige Treppe	
	Treppenaum	

OKFF Oberkante Fertigfußboden
OKSD Oberkante Rohdecke
UKSD Unterkante Rohdecke
NN Normhöhenernull
BRH Brüstungshöhe
RWA Rohbauwand

Tür, Fenster- und Brandschutzrahmen sind bezogen auf OK FF
Höhenangabe: OK FF EGG Foyer = 60.00 ± 31.95 NN

STEMPEL / ETIKETTEN

Nummer	Geometrie	Bezeichnung	Geometrie	Bezeichnung
1.1.01	Rechteck <td>Rechteck<td>1.1.02</td><td>Rechteck</td></td>	Rechteck <td>1.1.02</td> <td>Rechteck</td>	1.1.02	Rechteck
1.1.03	Rechteck <td>Rechteck<td>1.1.04</td><td>Rechteck</td></td>	Rechteck <td>1.1.04</td> <td>Rechteck</td>	1.1.04	Rechteck
1.1.05	Rechteck <td>Rechteck<td>1.1.06</td><td>Rechteck</td></td>	Rechteck <td>1.1.06</td> <td>Rechteck</td>	1.1.06	Rechteck
1.1.99	Rechteck <td>Rechteck<td>1.1.100</td><td>Rechteck</td></td>	Rechteck <td>1.1.100</td> <td>Rechteck</td>	1.1.100	Rechteck

BAUHERRSCHAFT:

Stadt Krefeld
Der Oberbürgermeister
Zentrales Gebäudemanagement
Mevissenstr. 65, 47803 Krefeld

PLANUNGSBÜRO:

UDING Projektmanagement GmbH
Spornackerplatz 1a
44532 Lünen

FACHPLANUNGSBÜRO:

STF Energy GmbH
Wierlings Esch 14
48249 Dülmen

BAUVORHABEN:

Sanierung und Modernisierung der Herberzhäuser 1 + 5, Krefeld Uerdingen
Am Marktplatz 1+5
47829 Krefeld

PLANINHALT:

102 GRUNDRISS 2. OBERGESCHOSS

Maßstab: 1:50

Plannummerierung der Stadt Krefeld
H1_A_5_GR 2.OG_B

Projekt Nr. der Stadt Krefeld
INV-20E20105

Blattgröße: A1 (Übersicht)

Plannummerierung Planungsbüro:
2020-05_HHK_LP_5_1_102_GR 2.OG 2.150_250910_B

erstellt am : 10.08.25

gezeichnet : UP

Der Unternehmer ist verpflichtet, die Ausführungsvorgänge in Übereinstimmung mit den Angaben der Ausführungsvorgänge zu prüfen. Die Ausführungsvorgänge sind der Bauleitung zu übermitteln.

Sämtliche Maße sind vom Ausführungsvorgang der Bauleitung an der Baustelle vorzunehmen. Die Ausführungsvorgänge sind der Bauleitung zu übermitteln.