


Die Planung der Marktterrasse erfolgt durch das Büro AGL Krefeld, Entwurf Variante A - Index 2, Stand 21.10.24

[illegible]

Index	Datum	Änderungen	bearb.:	gepr.:
-------	-------	------------	---------	--------

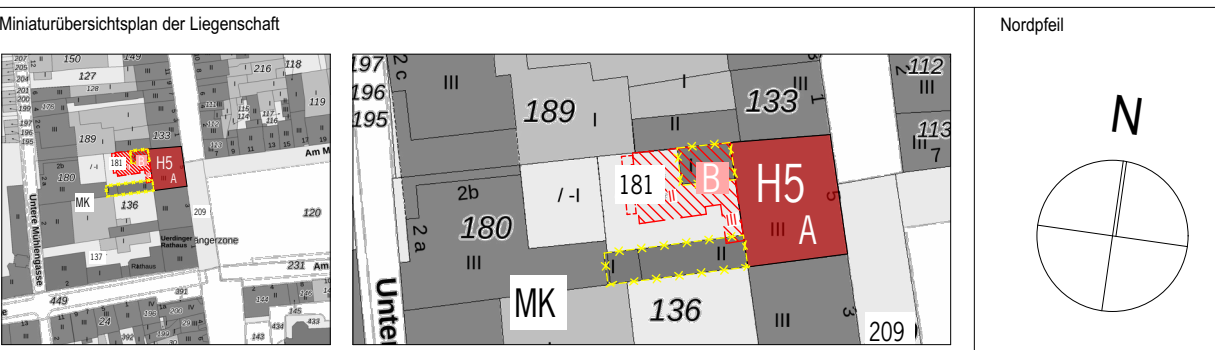

UP.



PLANINHALT:

100	GRUNDRISS ERDGESCHOSS
-----	-----------------------

Maßstab: 1:50		Plannummerierung der Stadt Krefeld H5_A_5_GREG_		Projekt-Nr. der Stadt Krefeld INV-20E20105	
Blattgröße: A1 (Längs) 1.180 x 5.940		Plannummerierung Planungsblock: 200405_HHK_LP5_L_100_GREG_150_241218		erstellt am: 18.12.24	
Die Unterzeichnende ist verpflichtet, die Ausfertigung der Unterlagen (VON DIN EN ISO 9001:2015) und der Aufträge auf verbindliche oder vermutete Mängel (insbesondere) Sämtliche Maße sind von vorn- und von oben der Abbildung an Ort und Stelle verantwortlich zu prüfen. Unbedingbarkeit und der Bauleitung folgt mitzuteilen.				gezeichnet: UP	

Der Unternehmer ist verpflichtet, die Ausführungsunterlagen lt. VOB DIN 9901, § 3.3 zu prüfen und den Aufsteller auf entdeckte oder vermutete Mängel hinzuweisen. Sämtliche Maße sind vom Ausführenden vor Beginn der Arbeiten an Ort und Stelle verantwortlich zu prüfen. Unstimmigkeiten sind der Bauleitung sofort mitzuteilen.