


"Zur Wahrung der Urheberrechte ist eine Weitergabe an andere Nutzer nicht zulässig.
Datenquelle: DB InfraGO AG"

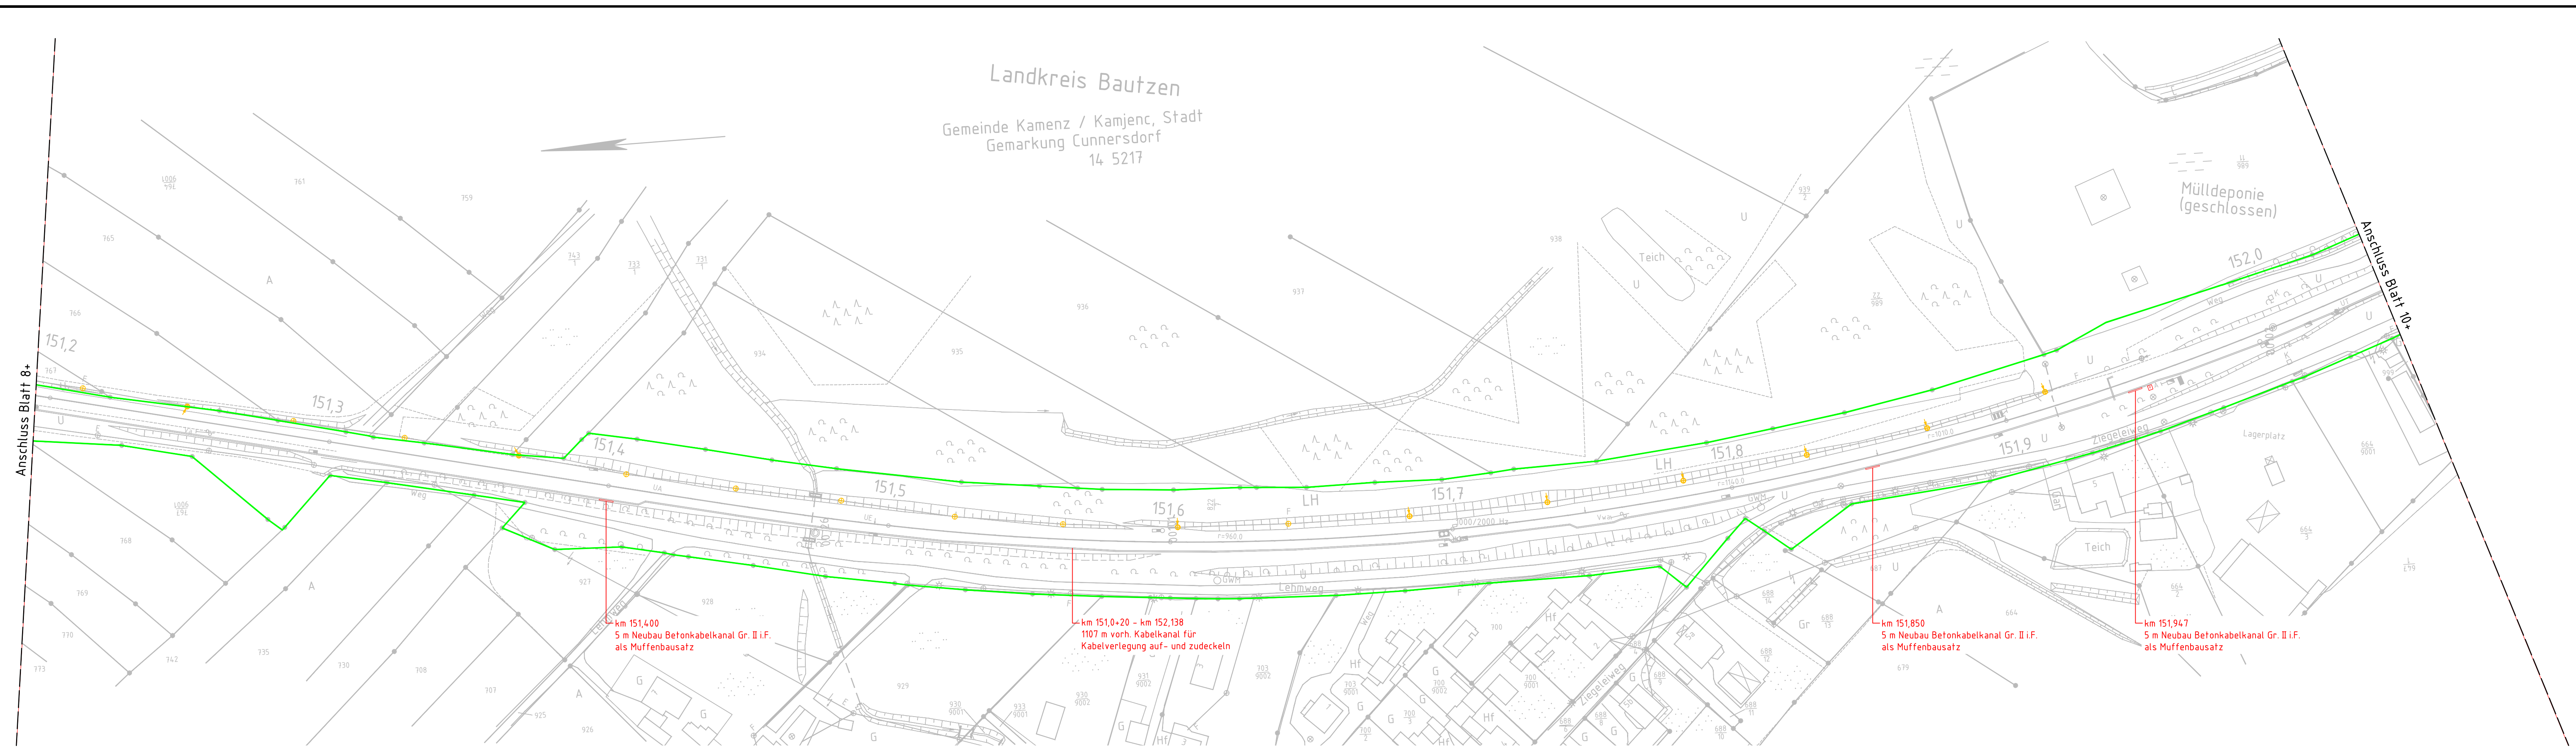

Stand IVL: 01/2016
Planbezeichnung: 6194BJ
Koordinatensystem: DB_REF

Das Kataster wurde grafisch eingepasst und ist zur Maßentnahme nicht geeignet.
Aktualität und Lagegenauigkeit können nicht garantiert werden.

- Legende:**
- Bestand (einschließlich DB-Kataster)
 - Grenze DB AG
 - Neubau
 - Rückbau
 - Kabelkanal
 - Gleis- bzw. Straßenquerung
 - Gleis- bzw. Straßenquerung mit Schächten
 - Kabelschacht mit Schachtanschlussbausatz
 - Fernsprechsäule/Fernsprechkasten

Index	Änderungen bzw. Ergänzungen	Name	Datum
Prüfvermerke			
weitere Prüfergebnisse bzw. Zustimmungen von Dritten o. ähnl.		Die Übereinstimmung der Zeichnung mit der Ausführung bestätigt:	
		Für den Auftragnehmer: Ort, Datum, Unterschrift	
		Für die DB InfraGO: Ort, Datum, Unterschrift	
		Eisenbahn-Bundesamt	
fachtechn. bzw. bautechn. Prüfung			
		Gleichstellung mit dem Prüfexemplar wird bescheinigt	
		Ort, Datum, Unterschrift	

Lageskizze

Nur zur Ausschreibung

Zur Vorlage beim EBA freigegeben:

Ort, Datum, Unterschrift

zur Ausführung genehmigt:

Ort, Datum, Unterschrift

Auftragnehmer: Ingenieurgesellschaft für Sicherheitstechnik und Bau mbH Heidelberger Straße 14 01189 Dresden Telefon +49 351 207 22 0 Telefax +49 351 207 22 15		Planverfasser: Ingenieurgesellschaft für Sicherheitstechnik und Bau mbH Heidelberger Straße 14 01189 Dresden Telefon +49 351 207 22 0 Telefax +49 351 207 22 15		Anlagen-Nr.: 6.1.9	Blatt 9+
Bauherr: DB InfraGO AG (IIA-SO-P 31) Brandenburger Straße 1 04103 Leipzig		Planung:		Auftrag-Nr.: 23 151 00	
Maßstab: 1:1000		Lageplan Kabeltiefbau km 151,195 - km 152,041		Datum	Name
				09/2024	Bonten
				gez. 09/2024	Herrmann
				gepr. 09/2024	Schröder
				Plan-Nr.:	
				Planart:	Entwurfsplanung
				Planzeichen:	
				Blattgr.:	1350x297
				Einwirkungen (Lastmodelle):	
				Koordinaten- und Höhensystem:	DB_REF

Projekt: Neubau Cu-Kabel Hosena - Kamenz			
Strecke: 6194, Hosena - Kamenz (Sachs), 6200, Kamenz - Pirna			
Bauwerksnummer		Brückennr.	
Strecke	Kilometer	Kennzahl	
6194 / 6200	*	*	
Barcode			