


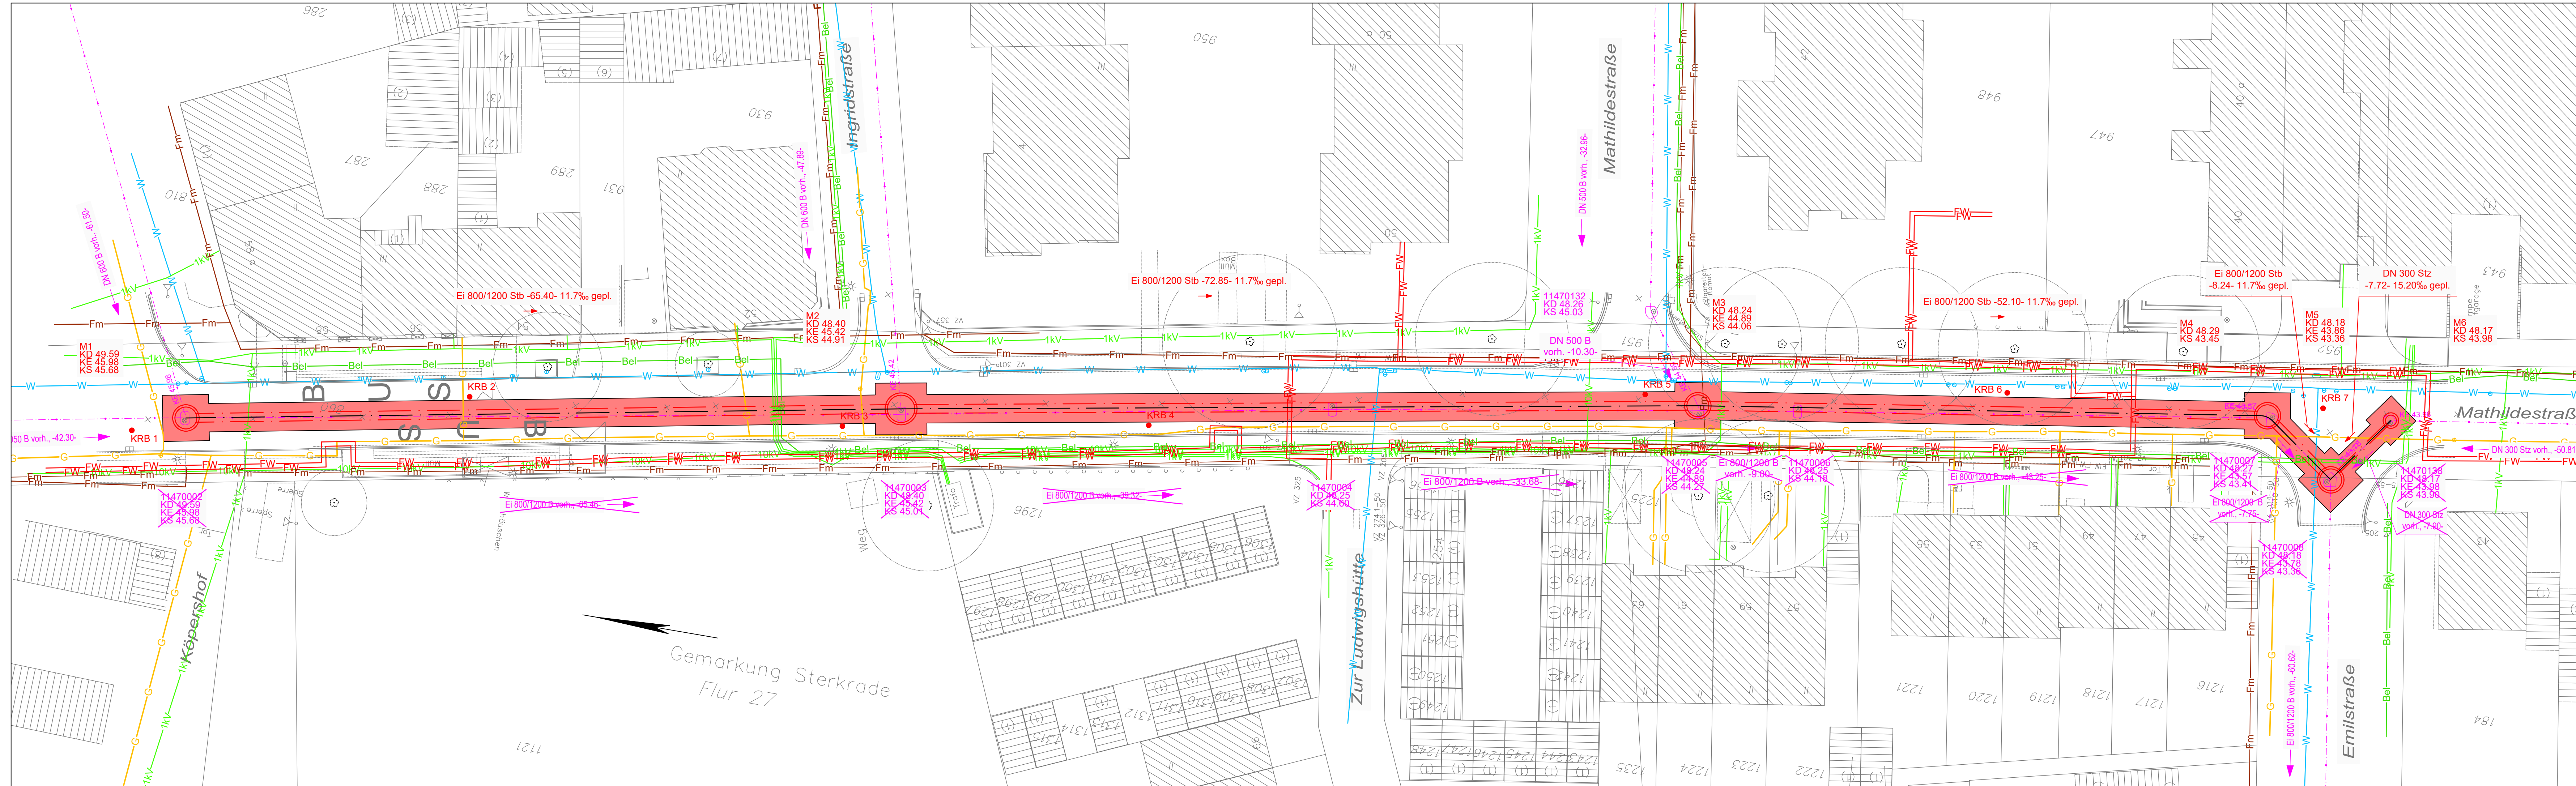

gepl. Schacht M1: DN 2000; s. Blatt 4.1, gepl. Schacht M2: DN 2500; s. Blatt 4.2, gepl. Schacht M3: DN 2000; s. Blatt 4.3, gepl. Schacht M4: DN 2000; s. Blatt 4.4, gepl. Schacht M5: DN 2000; s. Blatt 4.5, gepl. Schacht M3: DN 1000; s. Blatt 4.6

Legende

W	Wasserleitung
FW	Fernwärme
G	Gasleitung
10kV	Stromkabel MSP
1kV	Stromkabel NSP
Bel	Beleuchtungskabel
S	Signalkabel
Fm	Fernmeldekabel T-Com / Unitymedia

Legende

	gepl. Kanalhaltungen mit Schächten
	vorh. Kanalhaltungen mit Schächten
	vorh. Schächte (aus Kanaldatenbank)
	gepl. Schächte
	Haltung / Schacht zu entfernen
	vorhandene Kanalhaltung
	geplante Kanalhaltung
	geplante Kanalbaugrube
KD	Höhe Kanaldeckel
KS	Höhe Kanalsohle
KE	Höhe Kanaleinlauf
B	Material: Beton
Stz	Material: Steinzeug

HINWEIS:
Dieser Plan stellt nachrichtlich die uns bekannten Versorgungsleitungen dar. Die verbindlichen Lagepläne bzw. Bestandspläne sind bei den Versorgungsträgern einzuholen.

HINWEIS:
Maße sind in der Örtlichkeit zu prüfen!
Vermessung durch Dipl.-Ing. Jens Henkys (Stand 11/2023).
Die Darstellung der Grenzen und Gebäude sind dem digitalisierten Kataster entnommen.
Lage: UTM-Koordinaten im System ETRS89
Höhe: m.ü.NHN im Bezugssystem DHHN 2016
HFP 900179 Steinbrinkstraße 330 43,044 m.ü.NHN (2022)
HFP 900356 A516, Asfelderstraße, Brücke 49,119 m.ü.NHN (2020)

Alle Maße, Rohrdurchmesser und Winkelangaben sind vor Ort eigenverantwortlich zu überprüfen!

Änderungen	Datum	Name

Stadt Oberhausen

Bereich 5-6
R. Mauksch
Oberhausen, 20.05.2025

WBO
Wirtschaftsbetriebe Oberhausen GmbH

Kanäle und Straßen	Stadtbezirk: Oberhausen-Sterkrade
Baumaßnahme:	Kanalerneuerung Mathildestraße von Emilstraße bis Köpershof
Gez.: 07.03.24 Bearb.: 12.03.25 Gepr.: 19.03.25 Abtl. Unterhaltung: J. Gerlach 20.03.2025 AGL Unterhaltung: H. Kroggel 20.03.2025 Oberhausen, i.V.M. Schulze 20.03.2025	Maßstab 1 : 250 Lageplan -Versorger- -Genehmigungsplanung- Blatt 2.2