


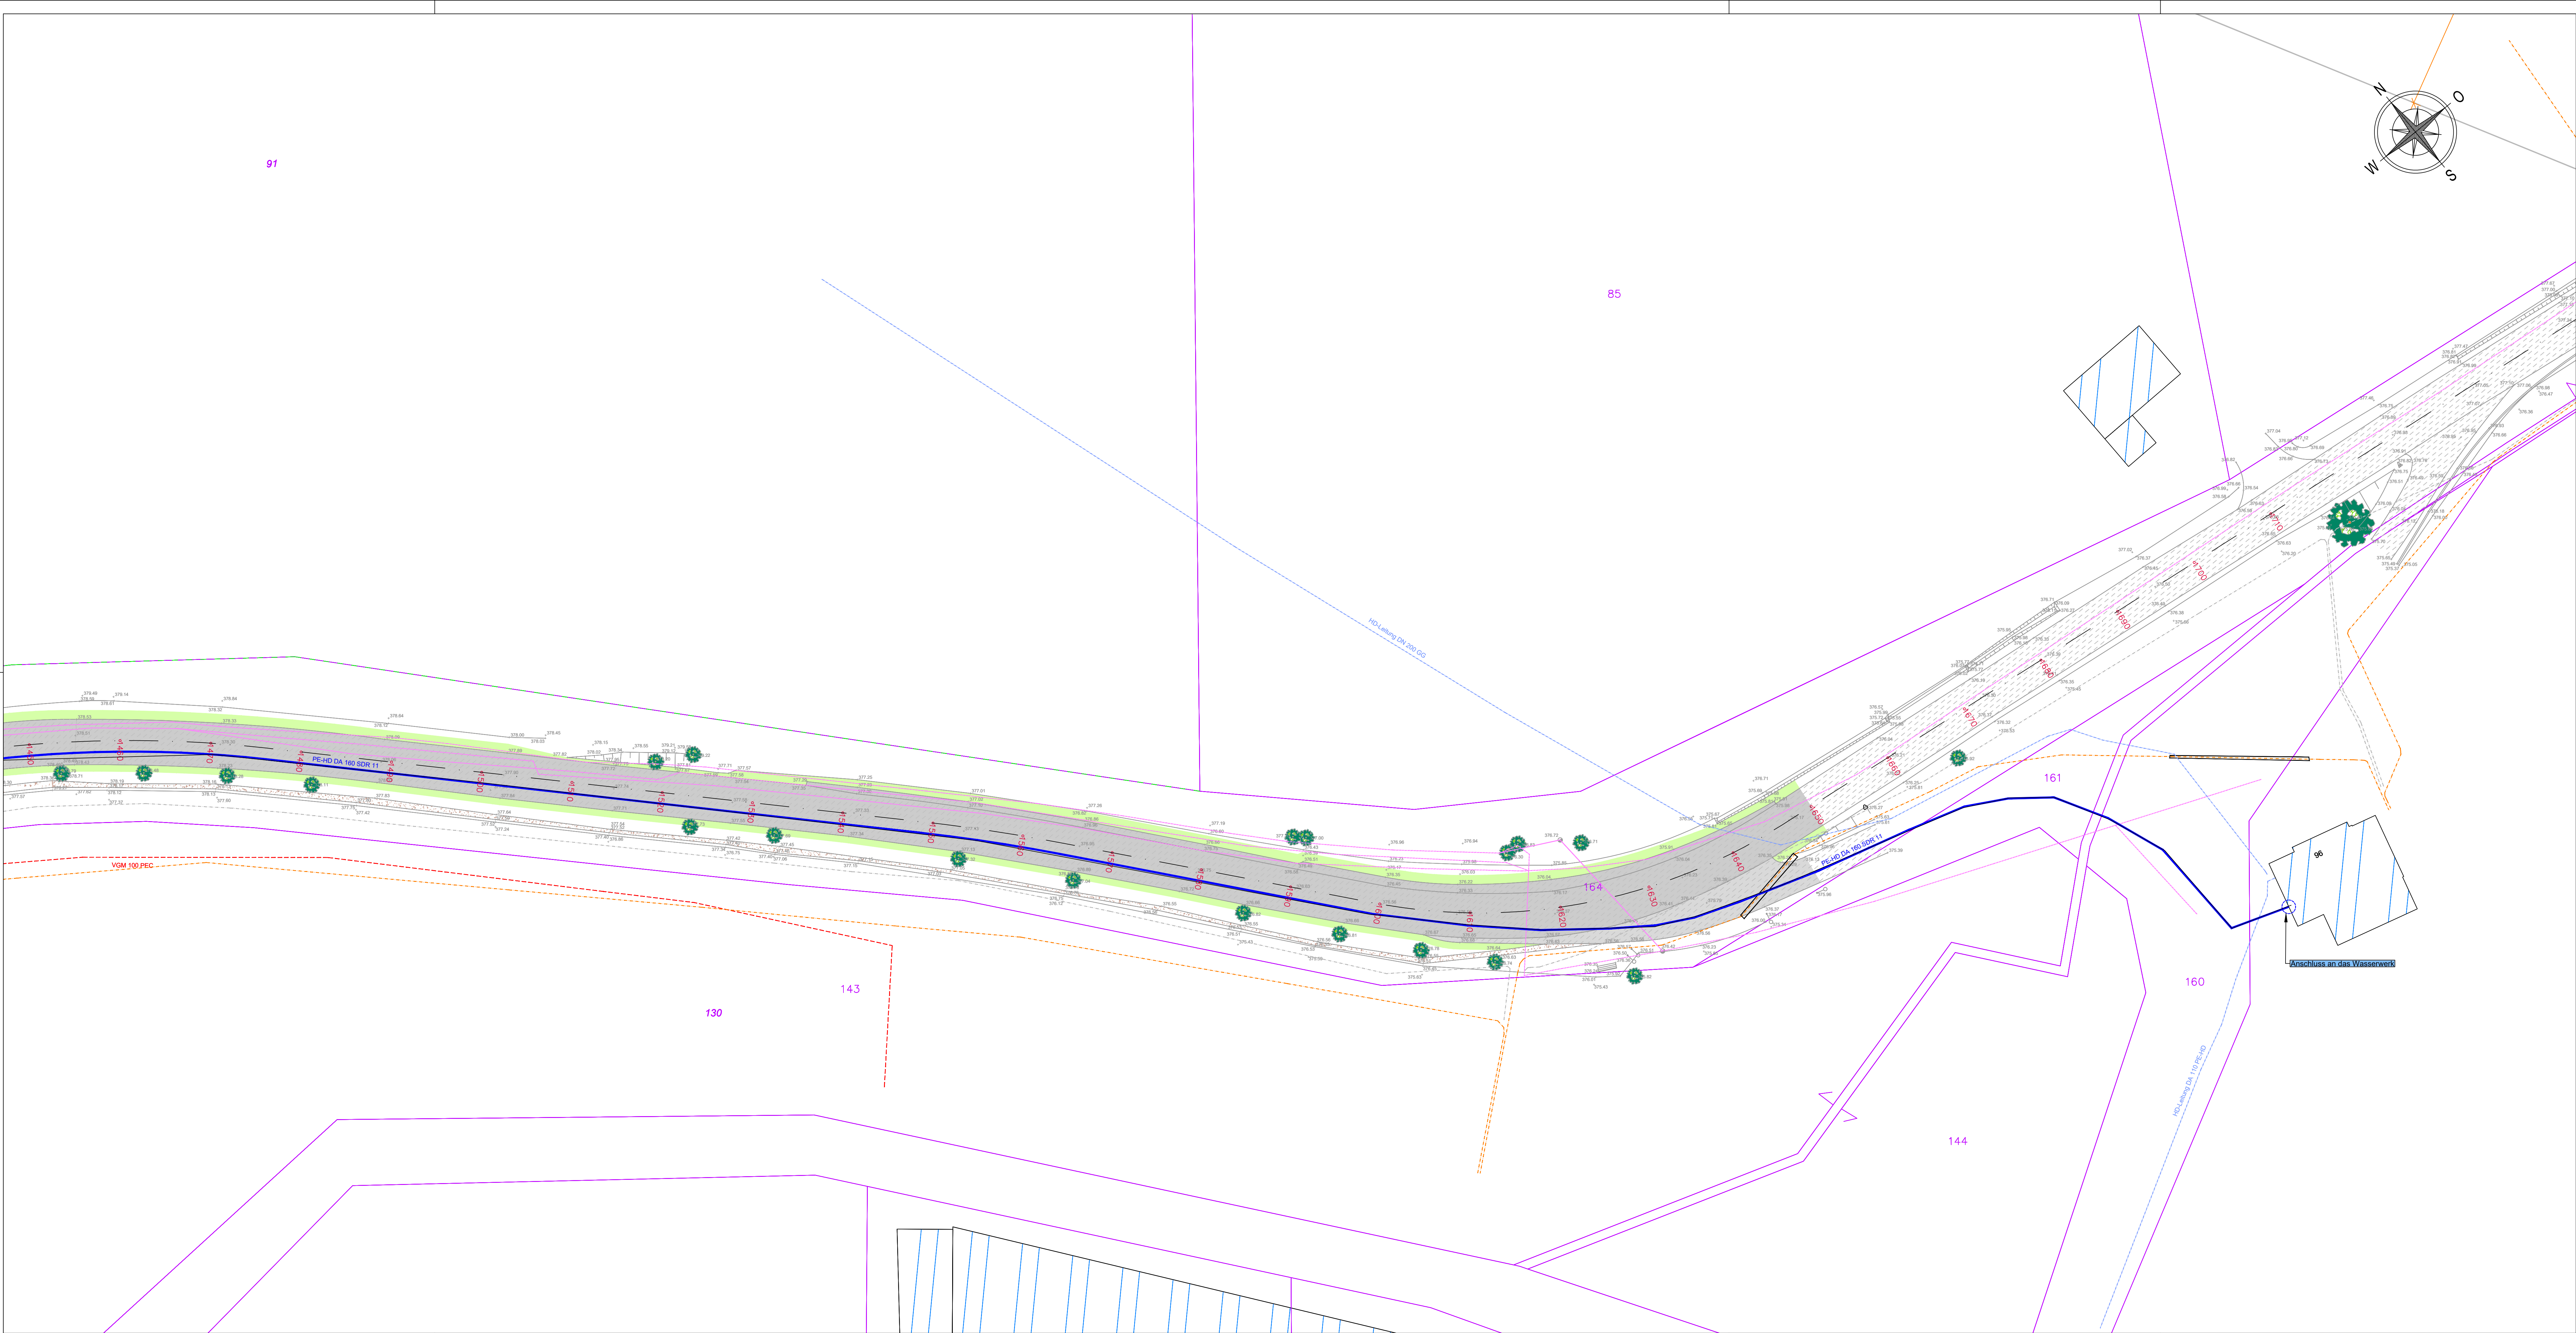

Alle Maße u. Angaben sind
vor Ausführung örtlich zu prüfen!
Abweichungen sind umgehend der
örtlichen Bauleitung anzuzeigen!

Legende Versorger

Strom

Telekom

Wasser

Gas

Unitymedia

Anmerkung:
Die Versorgungsleitungen wurden aus, zur Verfügung gestellten
analogen Bestandsplänen übernommen. Der Verfasser übernimmt
keine Gewähr für die Vollständigkeit, sowie die planerische Darstellung.

Legende Kanal (Bestand / Planung)

Anmerkung:
Der Kanalbestand und die Planung wurden aus, zur Verfügung gestellten
Plänen der RWG übernommen. Es gilt die Fachplanung der RWG.

Legende Wasserleitung (Planung)

Planung:

Geplante Wasserleitung

Geplante Hausanschlussleitung

Vorhandene Wasserleitung rückbauen

Planung Schieber

Planung Hydrant

Index	Datum	Name	Geändert
			Änderungen

Planverfasser:

Wiesenkamp 1, 57368 Lennestadt
+49 2723 9670 0
info@bauing-schmidt.de
www.bauing-schmidt.de

bearbeitet	Nov. 2025	Sa
gezeichnet	Nov. 2025	Ge
geprüft		
Plangröße		

Stadt Schmallenberg
Unterm Werth 1
57392 Schmallenberg

Ausbau der Latroper Straße
in Schmallenberg
- Ausführungsplanung -

Schmallenberg

Unterlage

Blatt Nr.

Reg. Nr.

Datum

Zeichen

5-4

4-4

Lage_2021-015-5-3

bearbeitet

gezeichnet

geprüft

Lageplan - Wasserleitung

Maßstab

1:250

Nur gültig für die Ausschreibung