


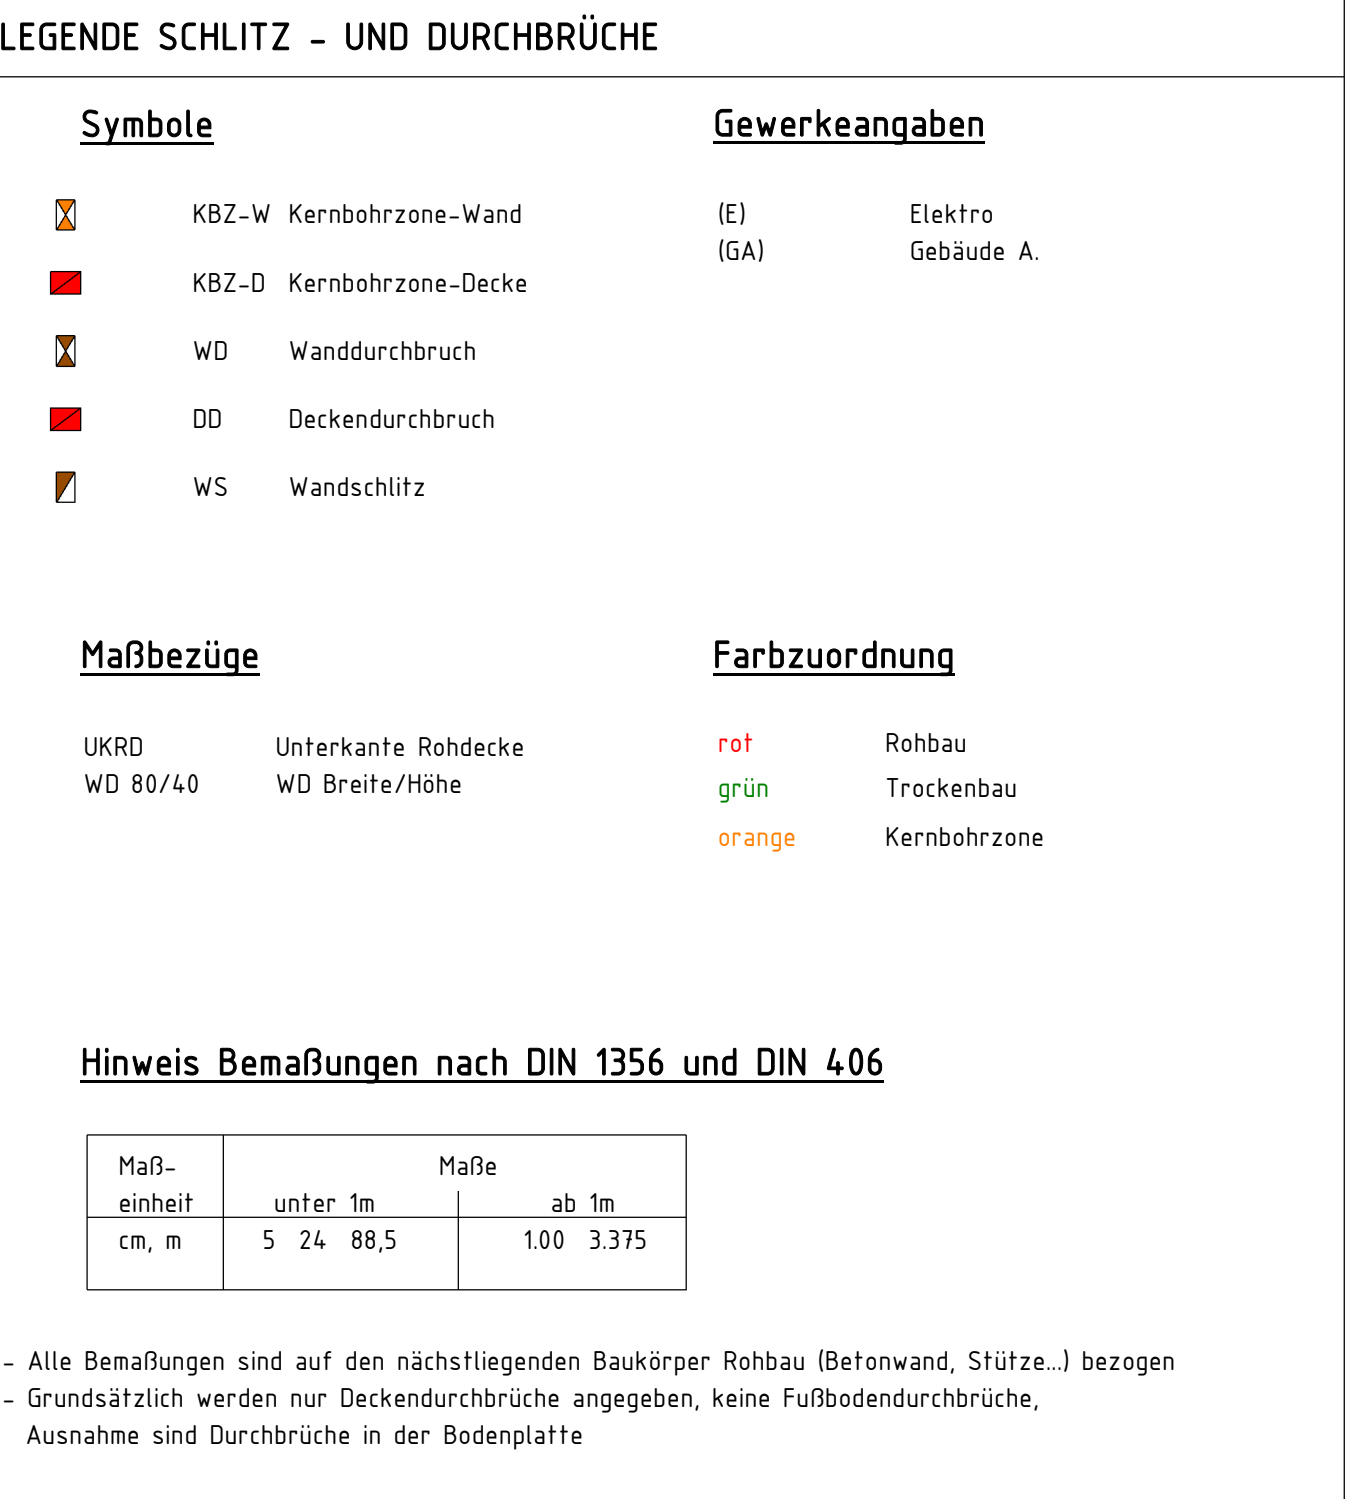

Anmerkungen zur Ausführungsplanung:


- Dieser Plan gilt nur in Verbindung mit den letztgültigen Architektenplan!
Besondere insbesondere Schlitze und Durchbrüche sind vor Baubeginn zu überprüfen!
Grundsätzlich sind vorhandene Schlitze und Durchbrüche in Abstimmung mit den anderen Gewerken zu verwenden!
Zusätzliche Stemm- und Kernbohrarbeiten, Konstruktions- und Sonderauftragungen sind zwingend mit dem Tragwerksplaner und der örtlichen Bauleitung abzustimmen!
Die genauen Lagen von Deckeneinbauten sind dem Deckenspiegelplan des Architekten zu entnehmen!
Bei Unstimmigkeiten ist die Bauleitung zu informieren!
Dieser Plan ist kein Ersatz für die Werks- und Montageplanung der ausführenden Firma!
Brandschotte sind grundsätzlich gemäß Zulassungsbescheid und bauaufsichtlichem Prüfzeugnis herzustellen!

Arch Model	706_5_...	_000_08_1FC-Export-TGA-Allgemeiner Übersetzer 1FCd,IG.RVT
Arch DWG -10G	Xref_706_5_...	_1IP_...16_Überschrisplan 1UG_1FC25_01_13.dwg
Arch DWG 5G	Xref_706_5_...	_00_00_17_Überschrisplan 1G_1FC25_01_13.dwg
Arch DWG 10G	Xref_706_5_...	_01_00_18_Überschrisplan 0G1_1FC25_01_13.dwg
Arch DWG 20G	Xref_706_5_...	_02_00_17_Überschrisplan 0G2_1FC25_01_13.dwg
Arch DWG 30G	Xref_706_5_...	_03_00_18_Überschrisplan 0G3_1FC25_01_13.dwg
Arch DWG -RUG	Xref_706_5_...	_2_00_13_Überschrisplan Gründung 1FC26_12_20.dwg
Arch DWG -RUG	Xref_706_5_...	_3_00_13_Überschrisplan D&B-Gründ. u. d.22.dwg

Projekt-Nr.: 21/064	Plan-Nr.: 710_5_CD_SD_-1_700_06	Freibild: -1UG Blatt 7	Status: p
------------------------	------------------------------------	---------------------------	--------------

06	Änderung siehe Wolke	20.03.25	Te							P/D
05	Änderung siehe Wolke	02.10.24	Te	P/D	P/D		P/D	P/D		P/D
04	Änderung siehe Wolke	03.07.24	Te	P/D	P/D		P/D	P/D		P/D
03	Änderung siehe Wolke	28.05.24	Te	P/D	P/D		P/D	P/D		P/D
02	Abgabe Ausführungsplanung	03.05.24	Te	P/D	P/D		P/D	P/D		P/D
01	Abgabe SuL zur Prüfung	24.04.24	Te	P/D	P/D		P/D	P/D		P/D

index	
1	Bauherr
2	Architekt
3	Baul. ext.
4	Statik
5	Projektfst.
6	Nutzer
7	TGA-Mech.
8	ELT
9	Sanier
10	Kl-Büro

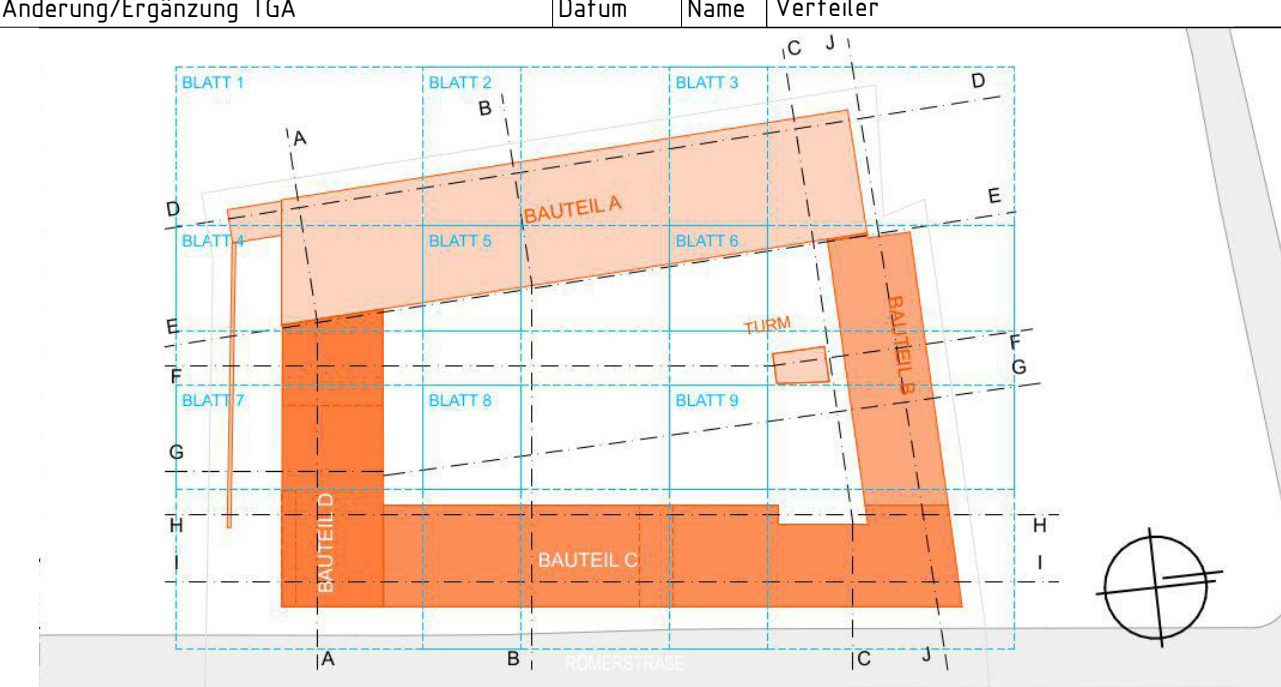

 Krawinkel INGENIEURE Krawinkel Ingenieure GmbH Kampfer Allee 168-170 43843 Krefeld www.krawinkel.net	Fin: 0251/18400-6 Fax: 0251/18400-39 mail@krawinkel.net	Bauherr:  Stadt Brühl Der Bürgermeister Stadt Brühl, Engelshofer Str. 2 50321 Brühl
--	--	--

Feuer- und Rettungswache Brühl

Grundriss 1.Untergeschoss Bauteil C und D (Blatt 7)
Schlitz- und Durchbruchsplanung

Phase: Ausführungsplanung	Anlagengruppe: Elektro- und Fördertechnik		
Modell Name: 21064_Brühl_FRW_LPS	geprüft: Pu	Maßstab: 1:50	
erstellt: 18.04.2024	gezeichnet: Te	Blattgröße: 1400x910	