
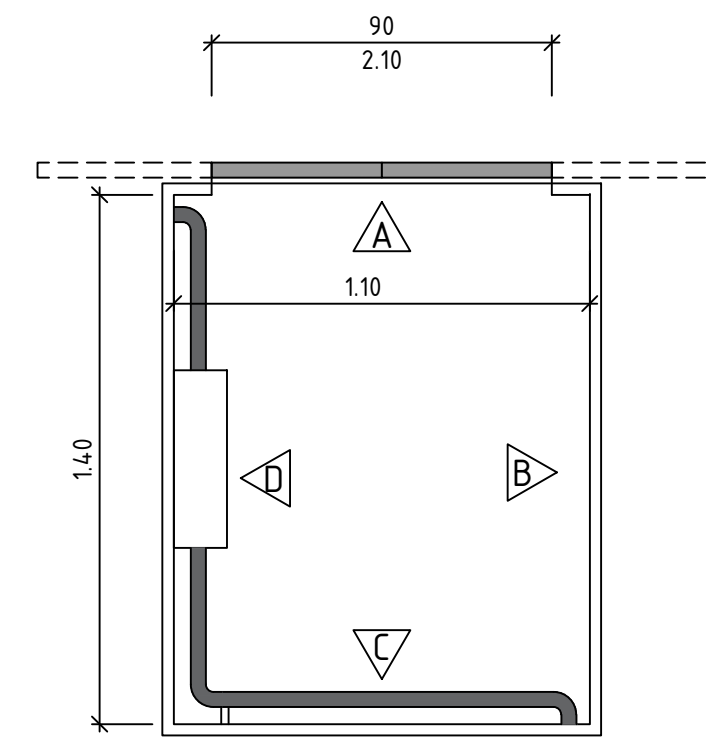



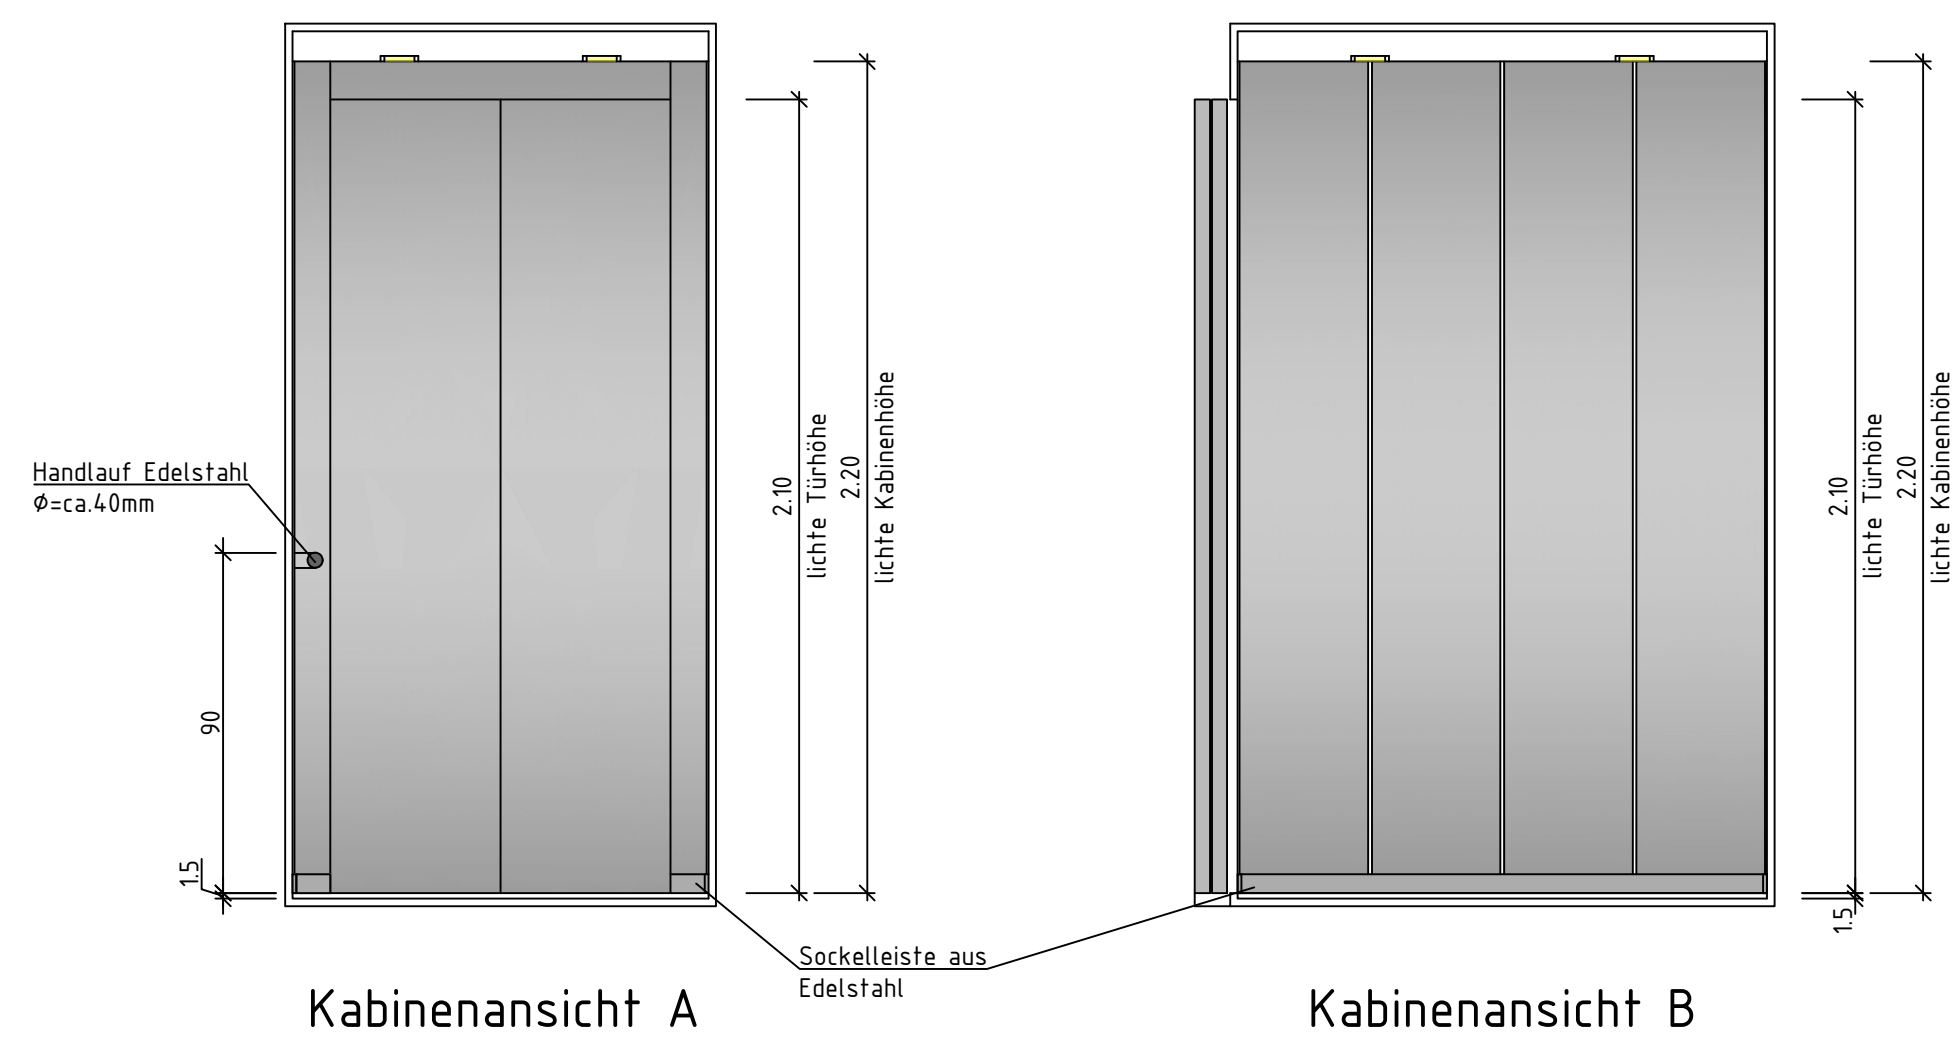


Grundriss


- Notruffeinrichtung: (GSM-Mobul) Notruf an 24h besetzte Stelle des AN sowie an Leitstelle Feuerwehr.
- Belüftungsöffnung oberhalb der Fahrtschleife 2,0G mit einem freiem Querschnitt von 0,1m².
- Optische und akustische Haltestellenansageeinrichtung
- Verbotszeichen: "Aufzug im Brandfall nicht benutzen" in jeder Haltestelle.
- Zutrittskontrolle: Transponderleser in Etagenbedienbleaueaus
- Notstromversorgung durch Gewerk ELT
- Auskleidung des Aufzugs einschl. notwendiger Provisoren zur vorzeitigen Nutzung während der Bauphase

Decke:	Edelstahl geschliffen mit Einbaudownlights, Leuchtmittel LED 200 Lux, Kabinenlichtabschaltung bei Nichtbenutzung des Aufzugs (Standby)
Boden:	Bodenbelag bauseitig: Fliesen, Aufbauhöhe 15 mm, Gewicht 33kg/m ²
Kabinentabellau:	waagrecht angeordnet mit berührungssensitiven Großflächenastern in kontrastreicher, erhabener Ausführung, zusätzlich Braillebeschriftung
Fahrkorbwände:	Edelstahl geschliffen
Fahrkorbtüren:	Edelstahl geschliffen
Spiegel:	an der Rückwand, in Kabinenbreite ab 30cm ü. OKF bis Kabinendecke
Handlauf:	zweiseitig, Edelstahl Øca.40mm
Rammenschutz:	einseitig, Edelstahl Øca.40mm

Projekt-Nr.: 21/064	Plan-Nr.: 716_5_A-_DE_--_002_	Index: 03_	Freitext: Kabine BT A PA	Status: f
------------------------	----------------------------------	---------------	-----------------------------	--------------

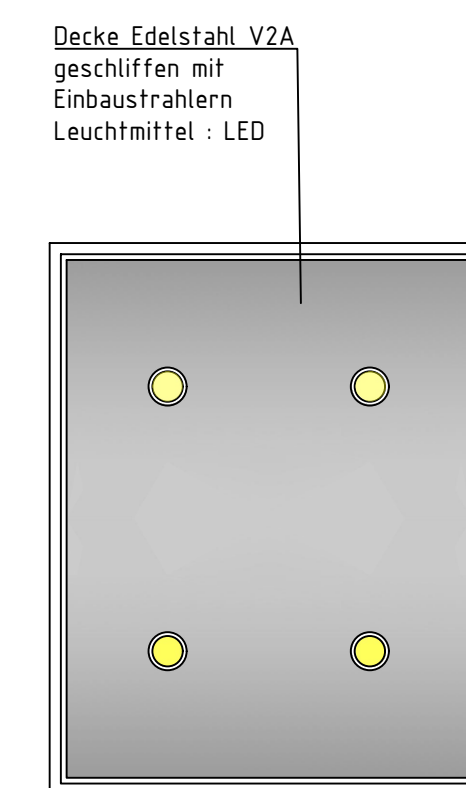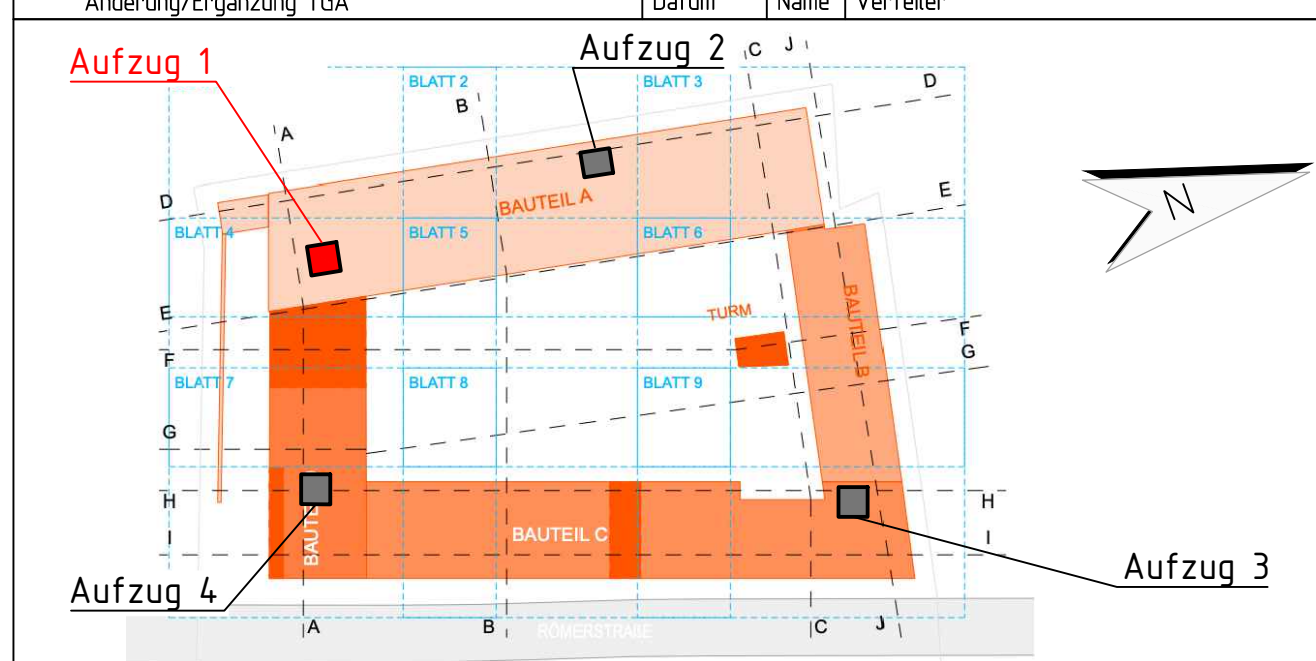[illegible]

Kabinendecke

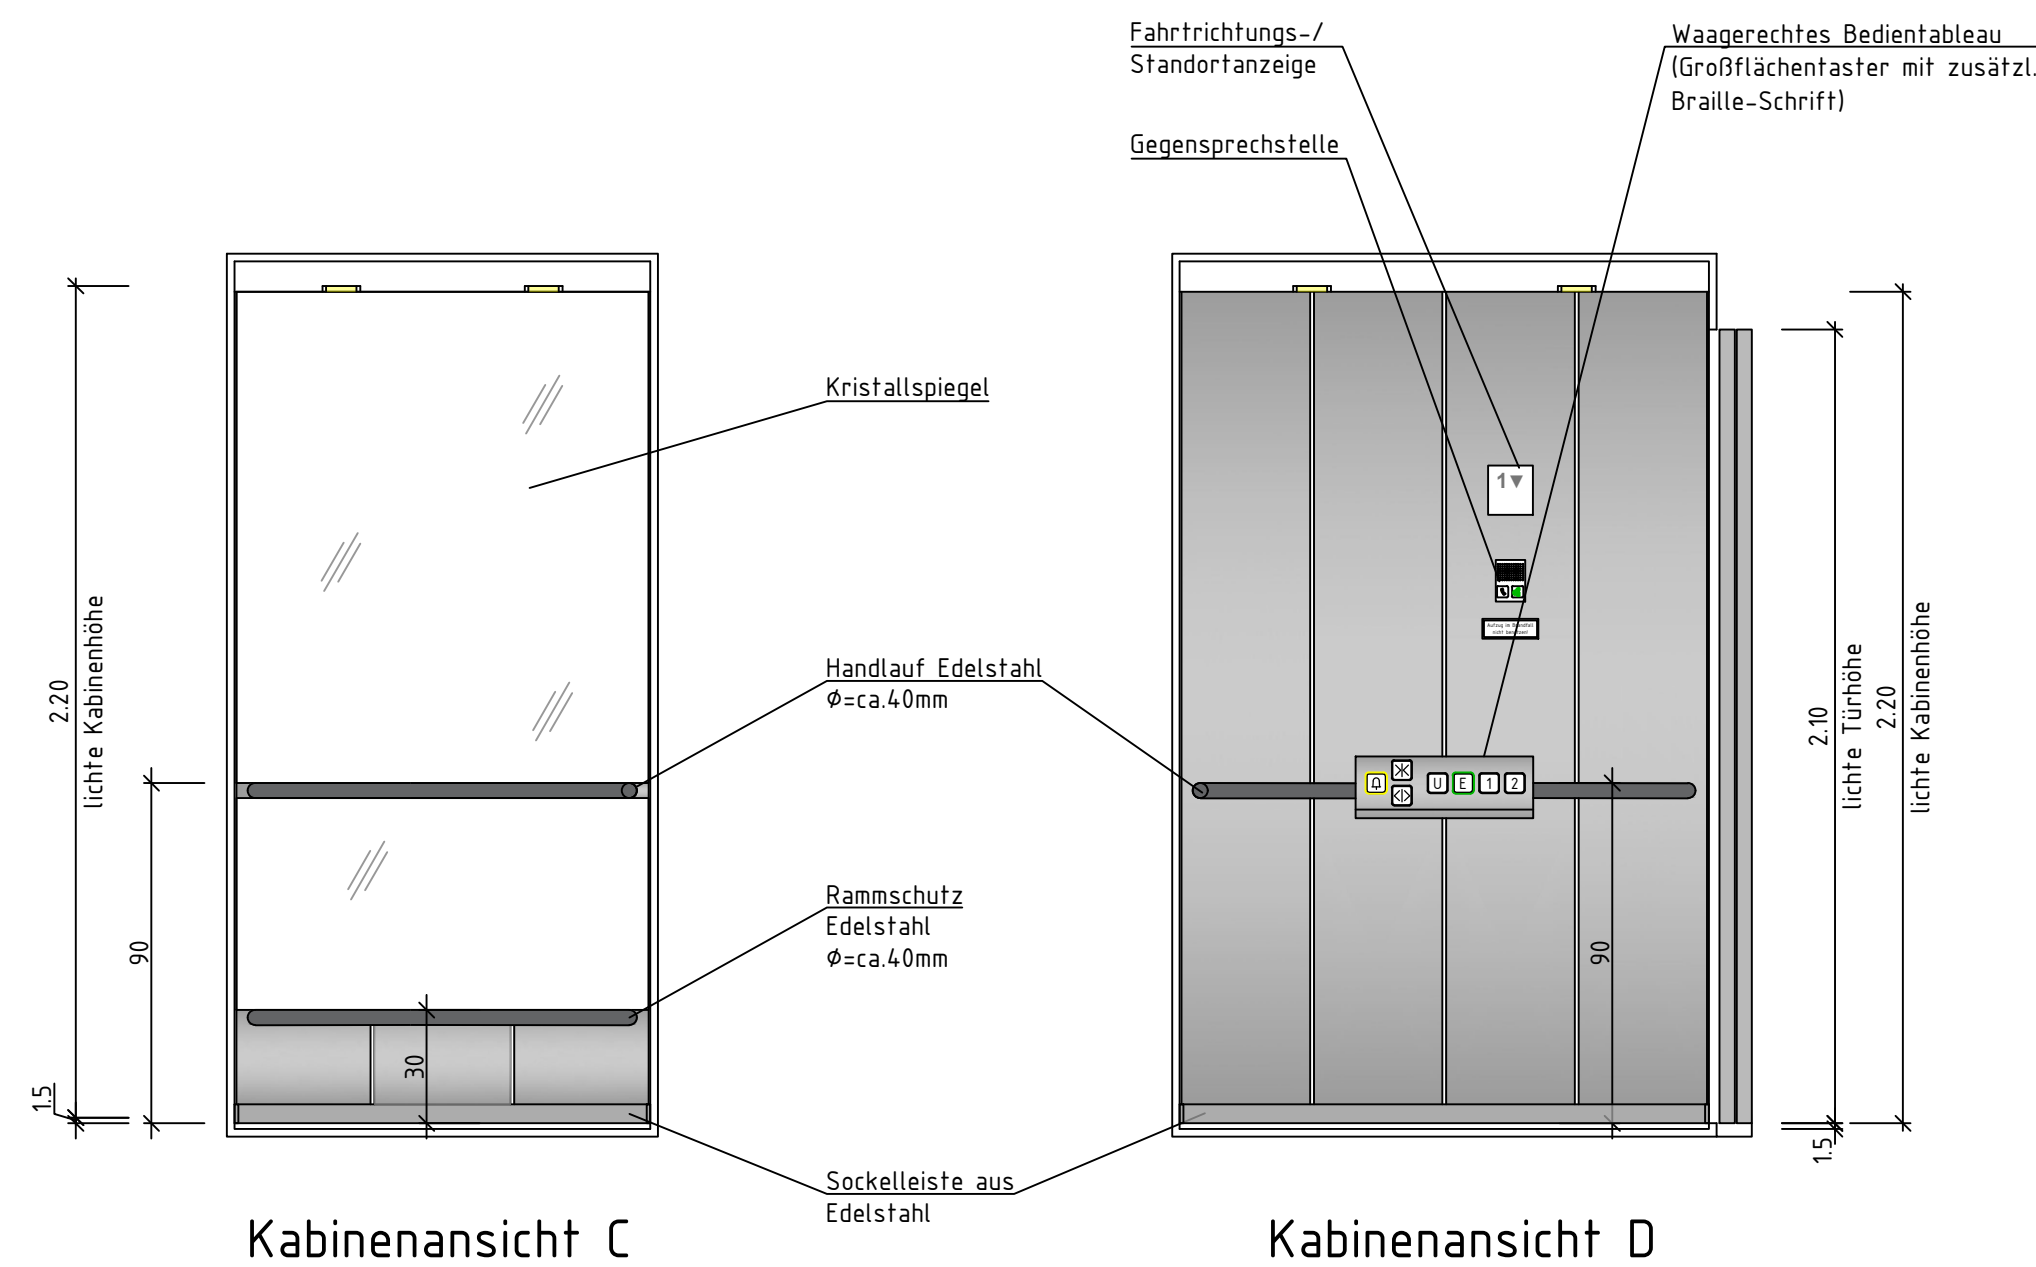

 Krawinkel INGENIEURE		Bauherr:  Stadt Brühl Der Bürgermeister
Krawinkel Ingenieure GmbH Kerpener Allee 168-170 47893 Krefeld www.krawinkel.net		Engdorff Str. 2 50321 Brühl Tel.: 02232-702-0
Fon 02151-7880-0 Fax 02151-7880-39 mail@krawinkel.net	E-Mail: info@stadtservice-bruehl.de	

Bauvorhaben:

Feuer- und Rettungswache Brühl

Planbezeichnung:
Bauteil A, Detailplan Personenaufzug Aufzug 1
Wand- und Deckenansichten Aufzugskabine 630 kg

Phase: Ausführungsplanung		Anlagengruppe: Fördertechnik	
Datei Name: 716_5_A_-_DE_-_002_03_Kabine BT A PA_f.dwg erstellt am: 22.03.2024		geprüft: Koe gezeichnet: Koe	Maßstab: 1:50 / 1:100 Blattgröße: 84,1/59,4