



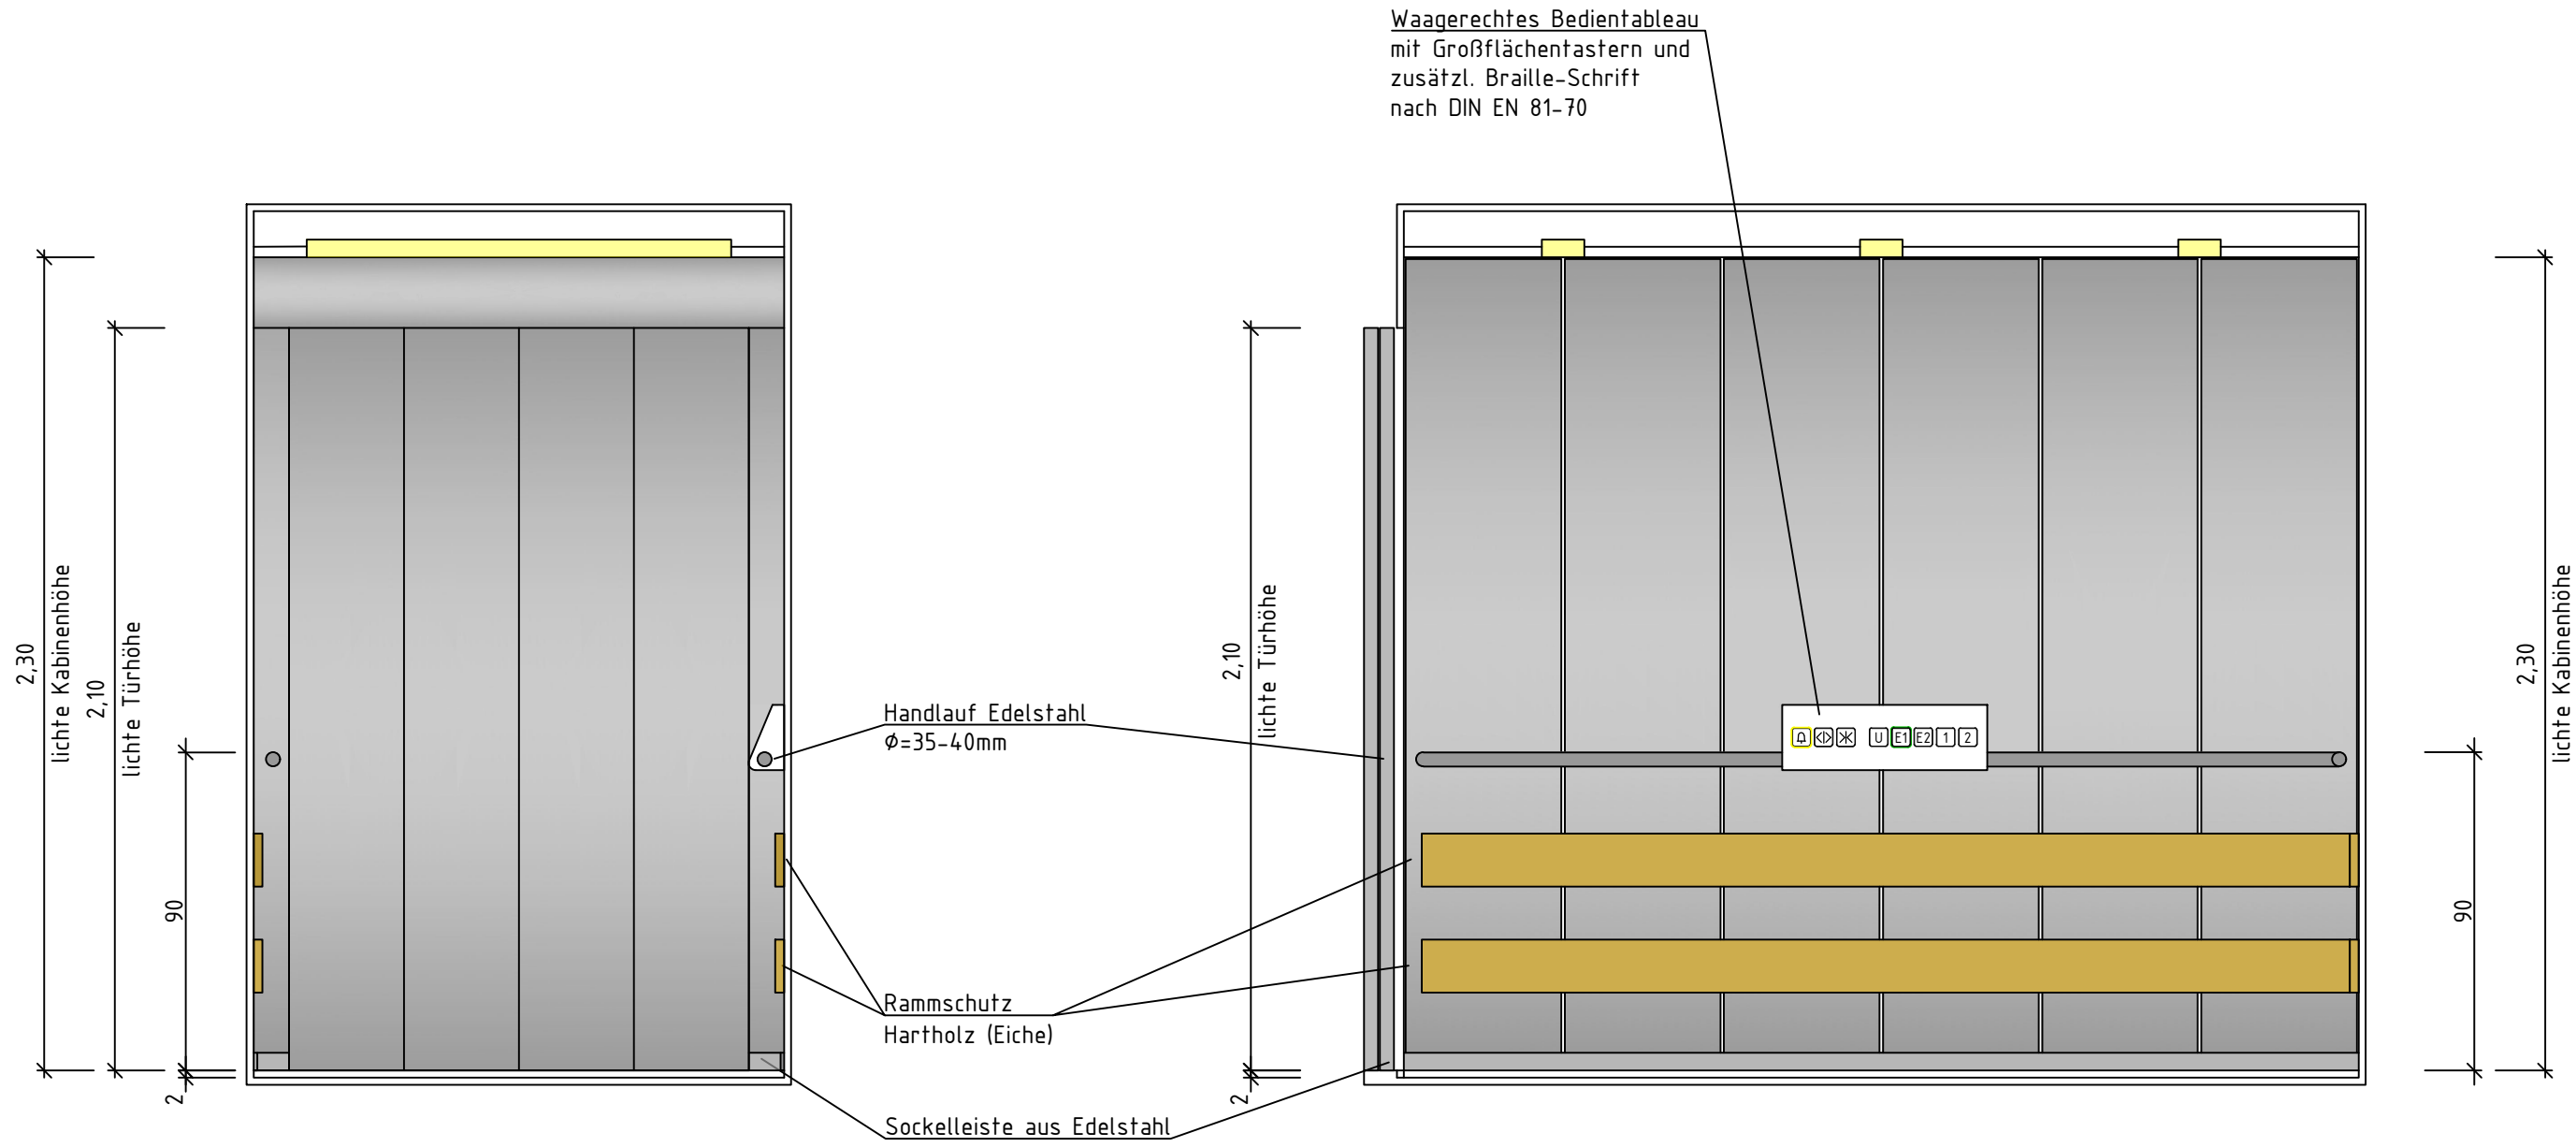


Kabinenansicht A

Kabinenansicht B

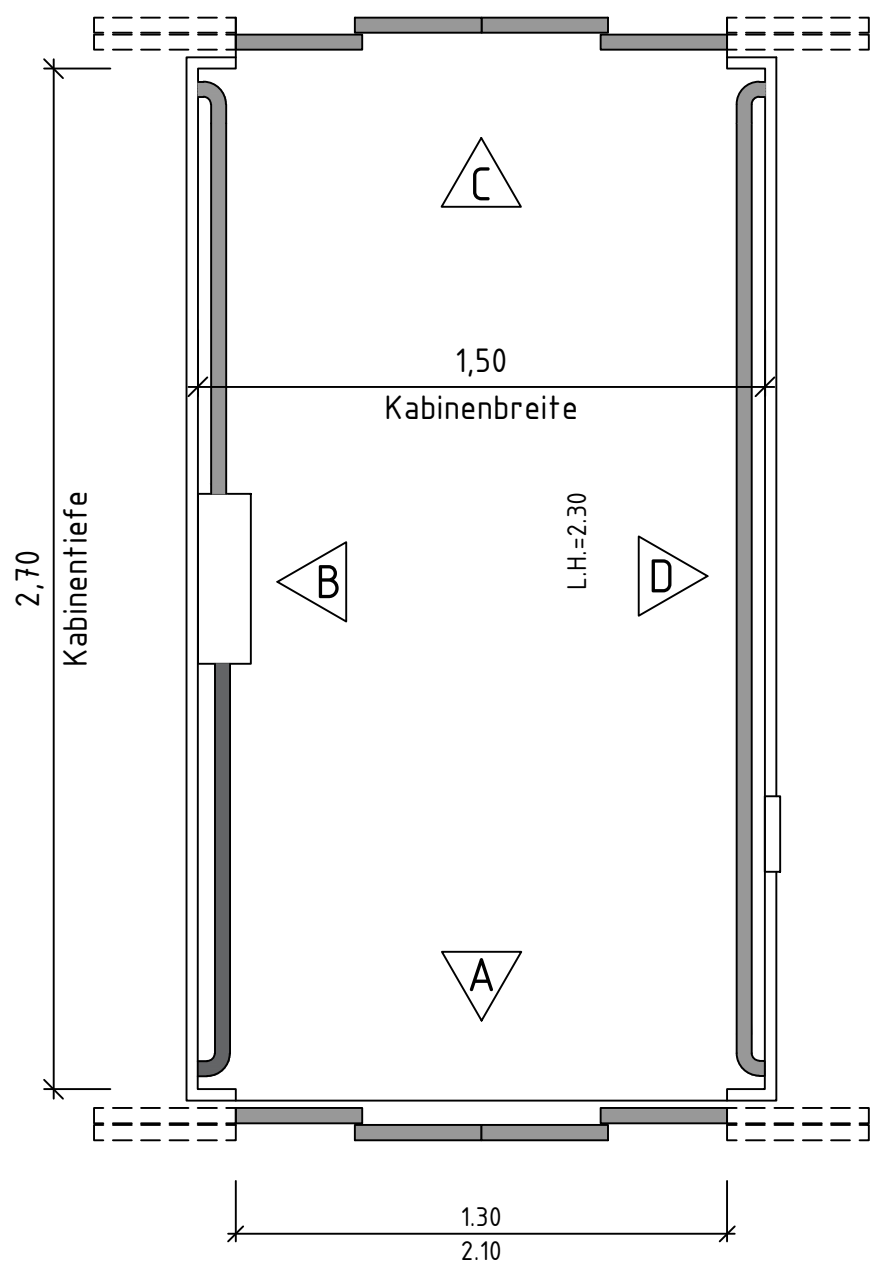


Grundriss

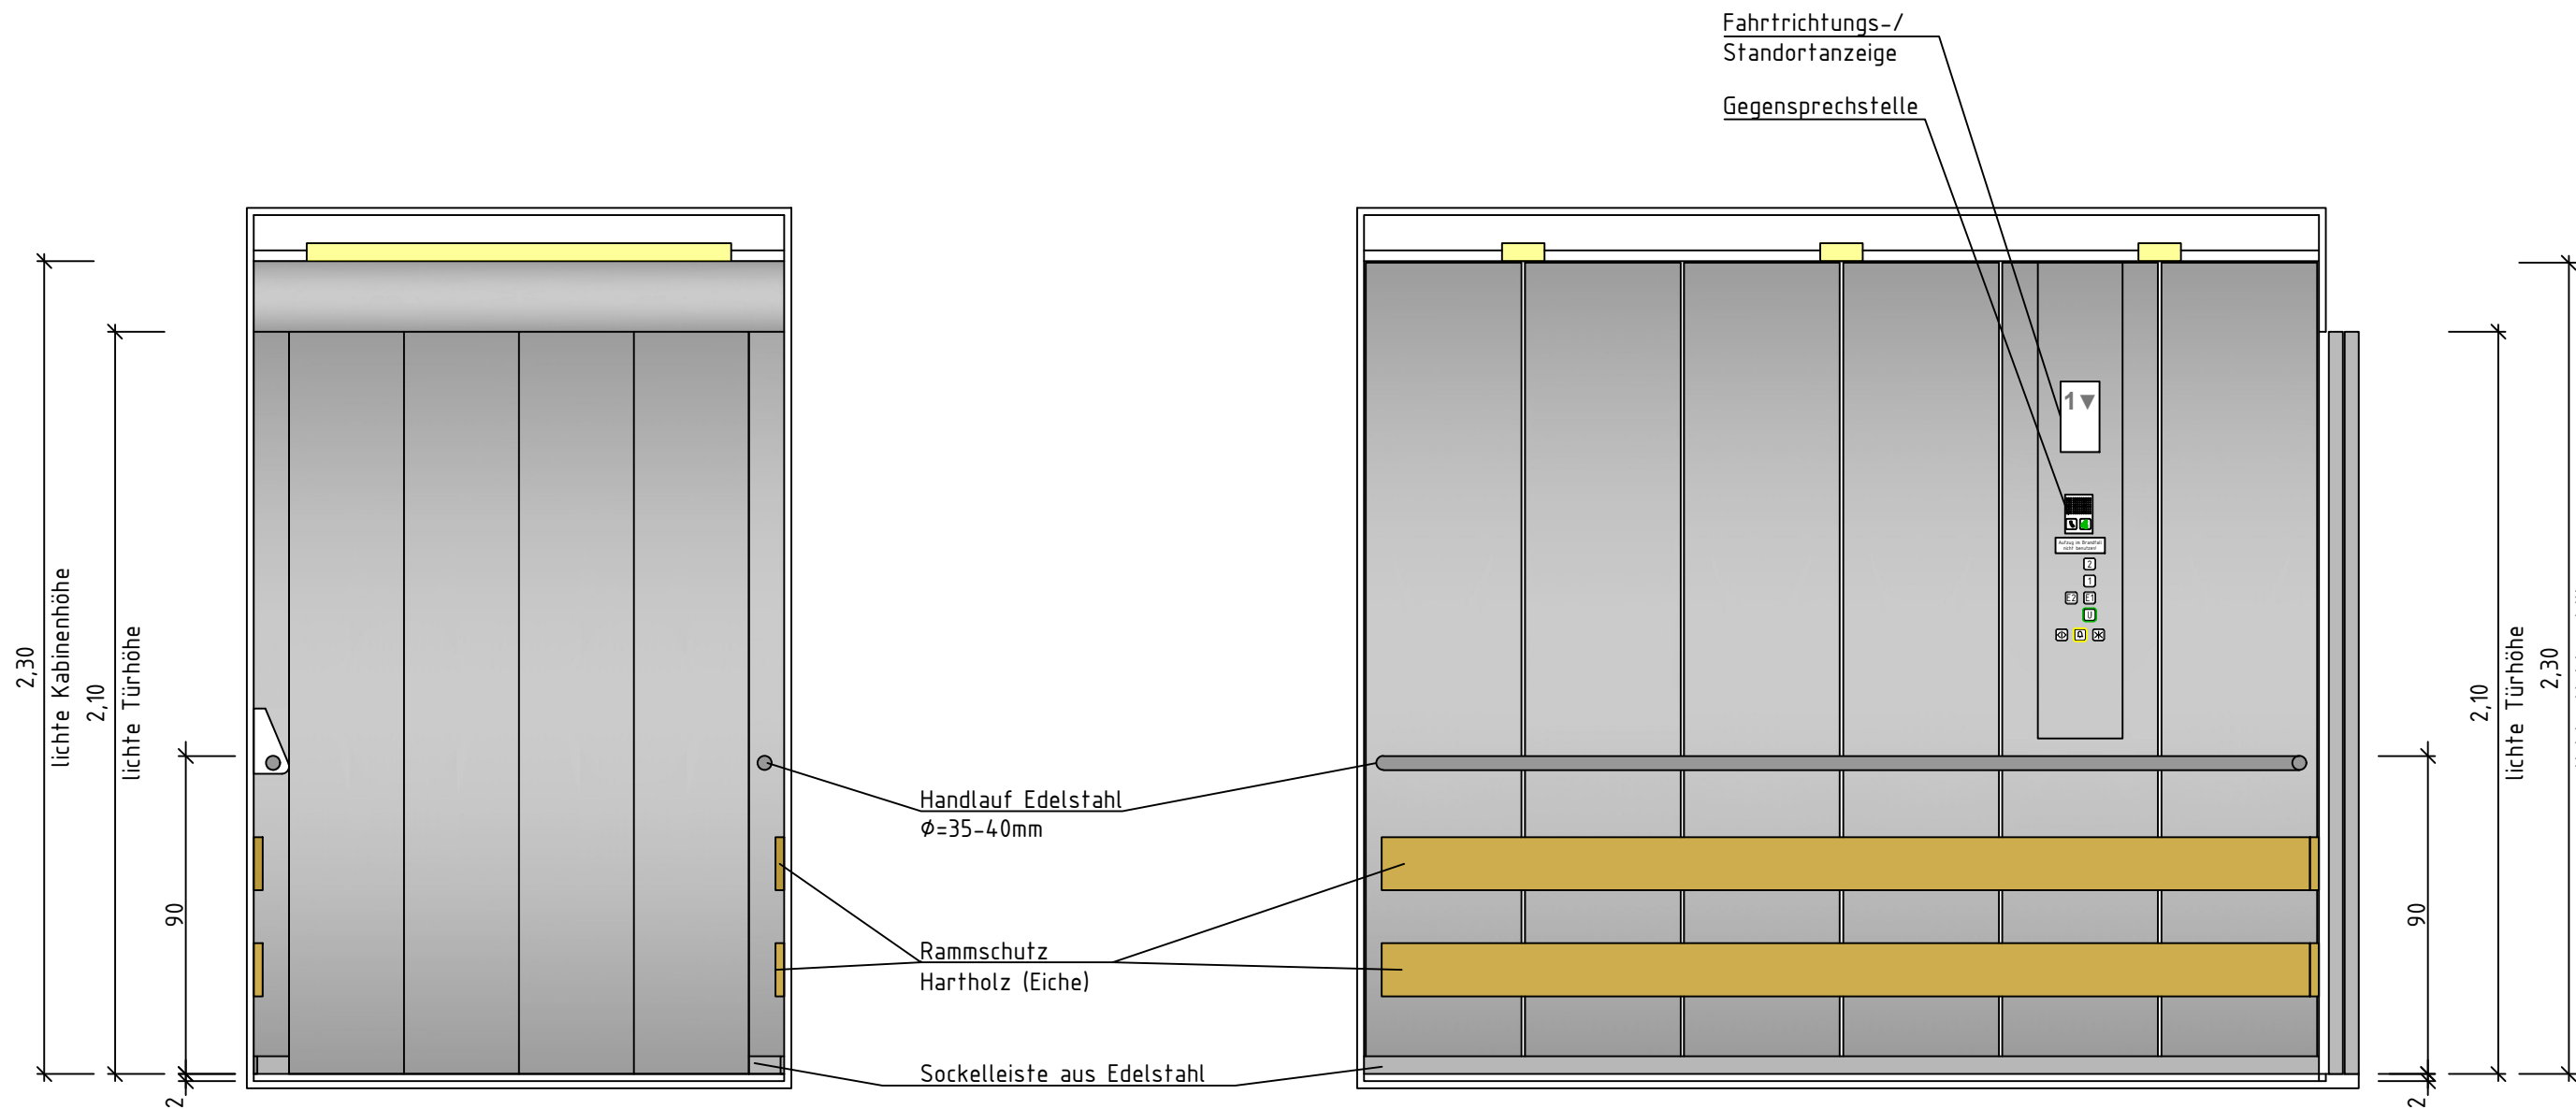

Kabinenansicht C

Kabinenansicht D

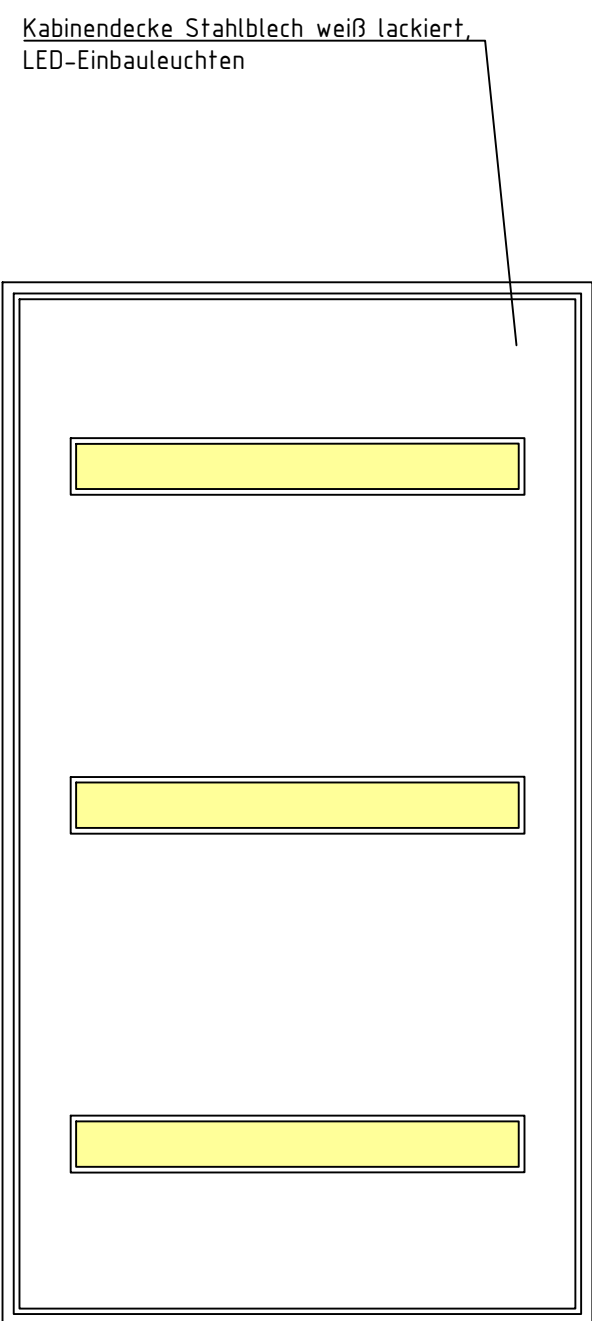

Kabinendecke

- Notrufeinrichtung: (GSM-Modul) Notruf an 24h besetzte Stelle des AN sowie an Leitstelle Feuerwehr.
- Optische und akustische Haltestellenansageeinrichtung
- Verbotsschilder: "Aufzug im Brandfall nicht benutzen!" in jeder Haltestelle.
- Zutrittskontrolle: Transponderleser in Etagenbedientableaus
- Notstromversorgung durch Gewerk ELT
- Auskleidung des Aufzugs einschl. notwendiger Provisorien zur vorzeitigen Nutzung während der Bauphase.

Decke: Stahlblech weiß lackiert, deckenbündige Einbauleuchten mit Stoßsicherer Abdeckung Leuchtmittel LED, Kabinenlichtabschaltung bei Nichtbenutzung des Aufzugs (Standby)

Boden: Bodenbelag bauseitig: Fliesen, Aufbauhöhe 20 mm, Gewicht 44 kg/m²

Kabinentableaus: 1x waagrecht angeordnet mit berührungssensitiven Großflächenastern in kontrastreicher, erhabener Ausführung, zusätzlich Braillebeschriftung
1x senkrecht

Fahrkorbwände: Edelstahl geschliffen

Fahrkorbtüren: Edelstahl geschliffen


Spiegel: nein

Handlauf: zweiseitig Edelstahl

Rammschutz: zweiseitig, zweireihig aus Hartholz (Eiche)

Projekt-Nr.:	Plan-Nr.:	Index:	Freitext:	Status:
21/064	716_5_BC_DE_--_002	03	Kabine BT C LA	f

Index	Änderung/Ergänzung TGA	Datum	Name	Verteiler
03	Freigabe	18.03.2025	Koe	D/P
02	Abgabe Ausführungsplanung-Vorabzug (keine Änderungen)	03.05.2024	Koe	D/P D/P D/P D/P D/P
01	Planerstellung	22.03.2024	Koe	D/P

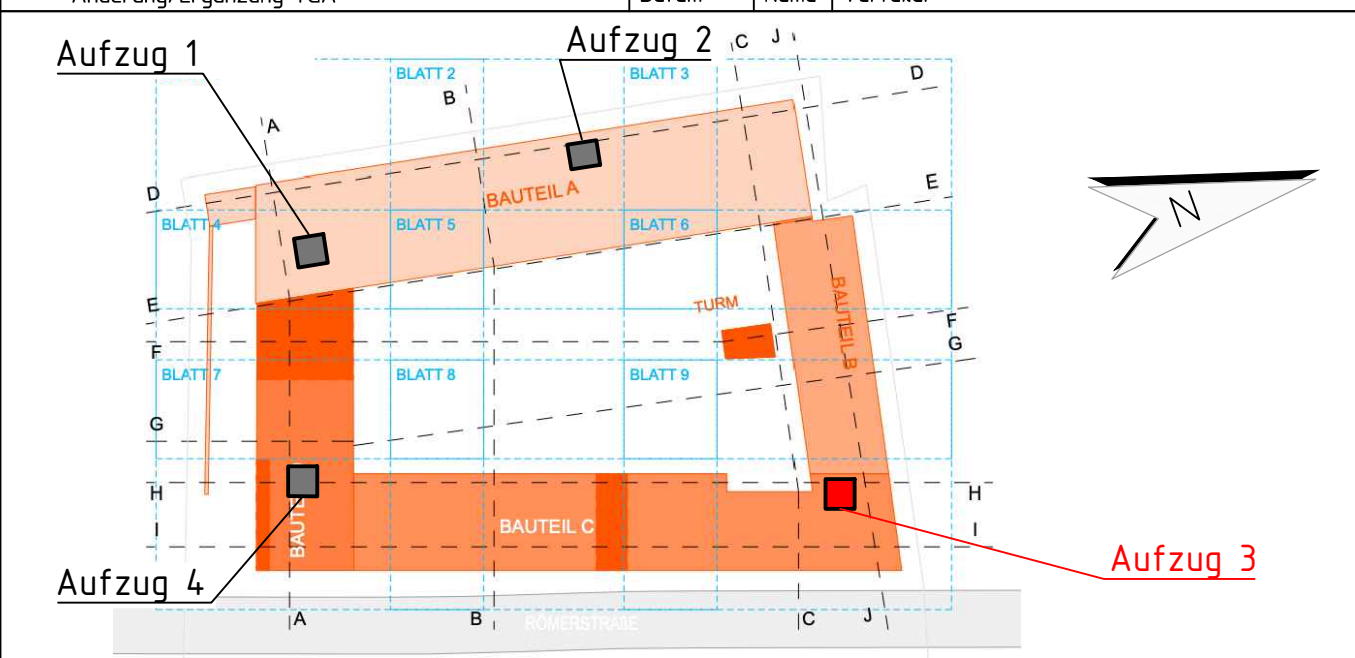

Krawinkel INGENIEURE Krawinkel Ingenieure GmbH Kempener Allee 96b-110 47803 Krefeld www.krawinkel.net	Fon: 02151-7680-0 Fax: 02151-7680-39 mail@krawinkel.net	Bauherr: Stadt Brühl / Stadtservice Engeldorf Str. 2 50321 Brühl Tel.: 02232-702-0 E-Mail: info@stadtservice-bruehl.de
---	---	---

Bauvorhaben:
Feuer- und Rettungswache Brühl

Planbezeichnung:
Bauteil C, Detailplan Personenaufzug Aufzug 3
Wand- und Deckenansichten Aufzugskabine 2.500 kg

Phase: Ausführungsplanung		Anlagengruppe: Fördertechnik	
Datei Name: 716_5_BC_DE_--_002_03_Kabine BT BC LA_f.dwg erstellt am: 22.03.2024		geprüft: Koe gezeichnet: Koe	Maßstab: 1:20 Blattgröße: 84,1/59,4