


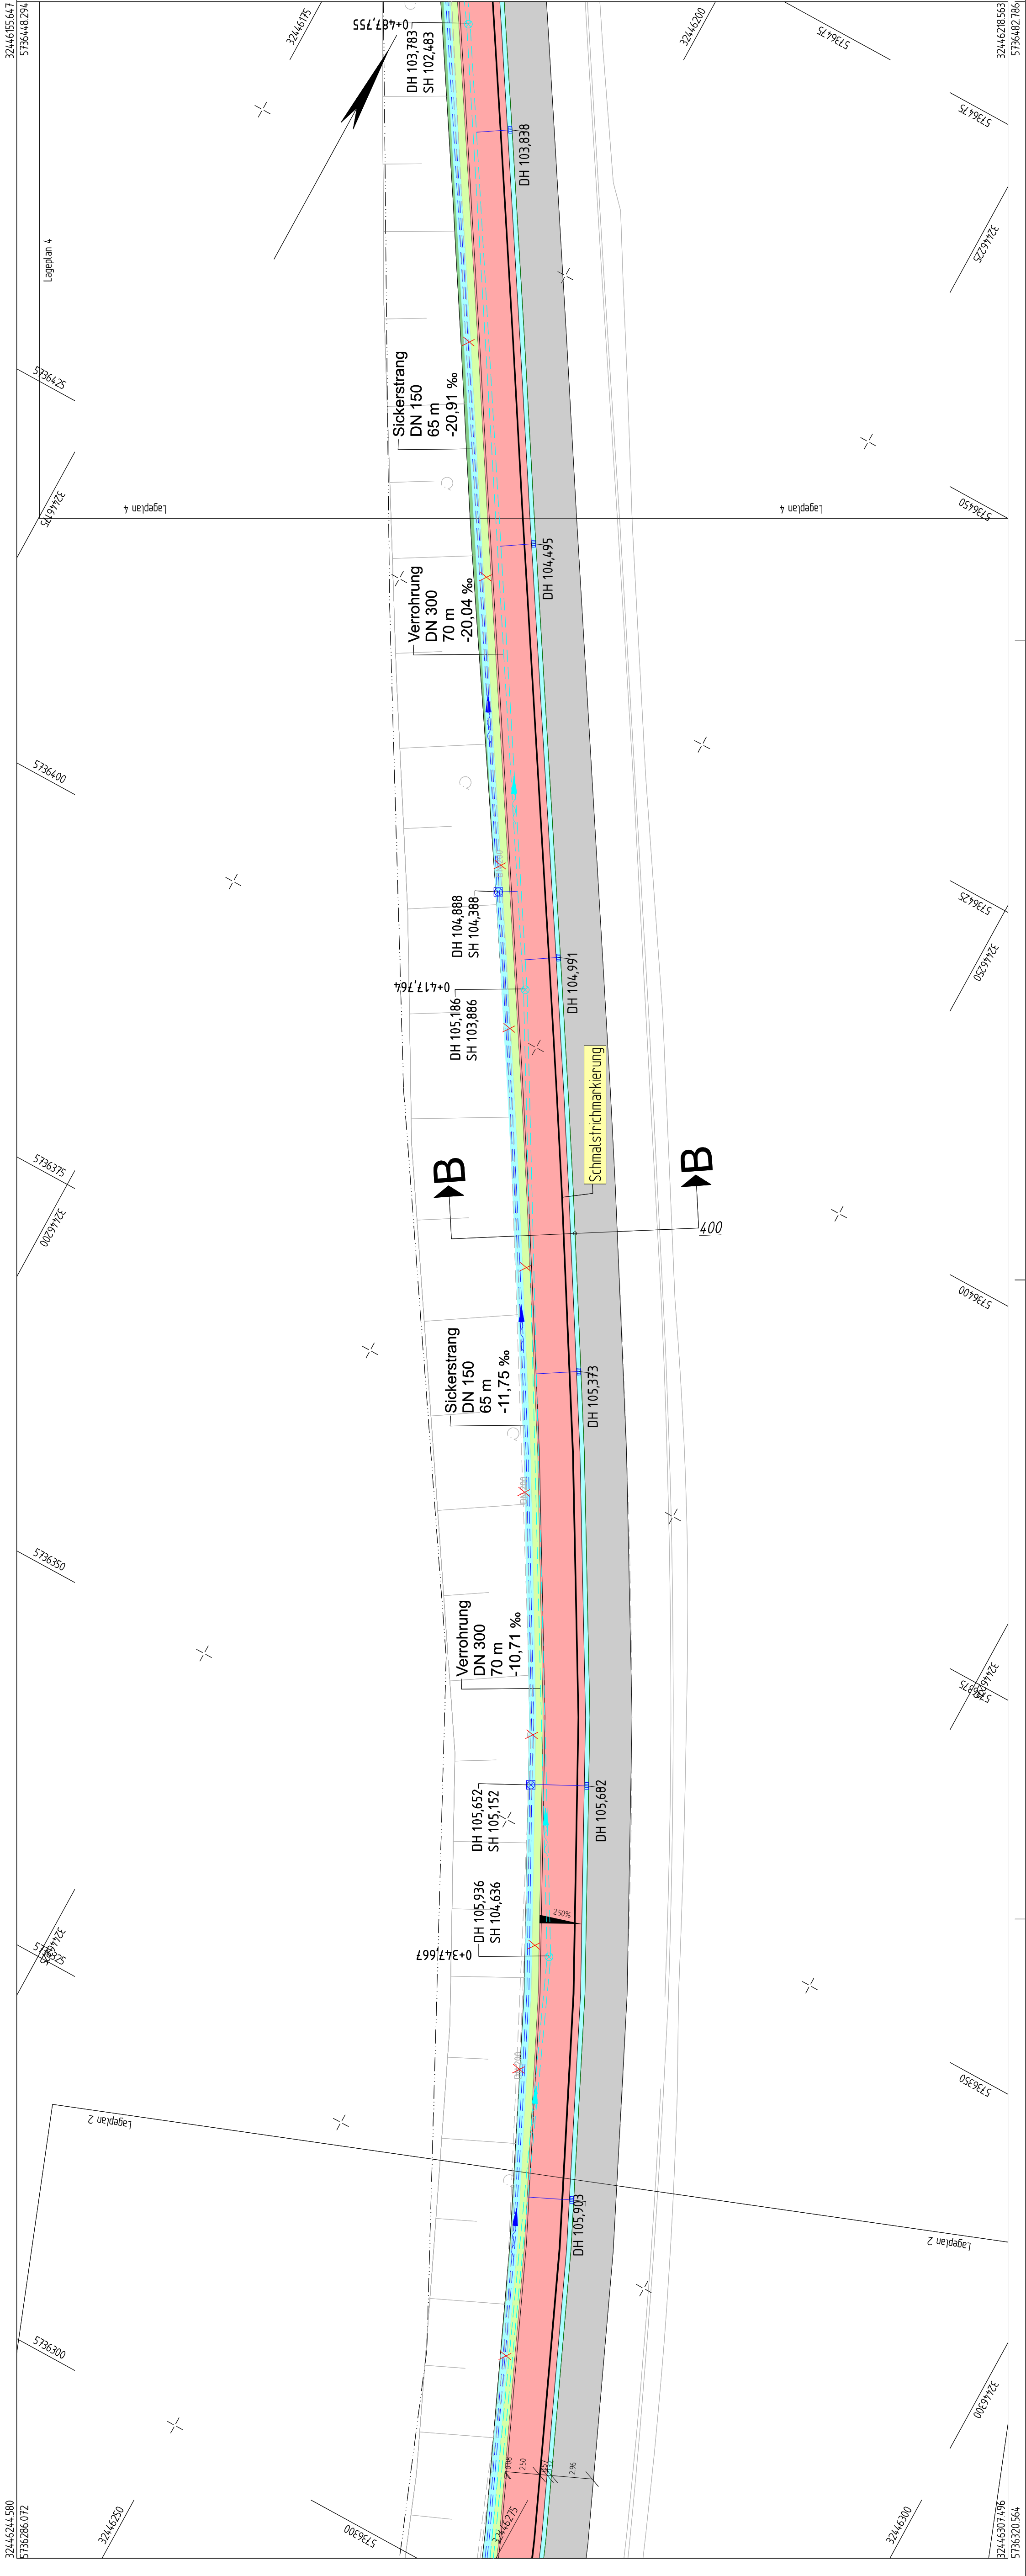

Zeichenerklärung
Lageplan 1 : 250

Planung

- Einschnittböschung
- Dammböschung
- gemeinsamer Geh- und Radweg
Bankett mit Zufahrt
- Neuer Durchlass
- Sickerstrang
- Fließrichtungspfeil
- Kontrollschacht Sickerstrang
- Schacht Verrohrung
- Verrohrung
- Gradientenhochpunkt
- Gradiententiefpunkt
- Ablauf 30°50
Umplästert mit Naturstein
Anschluss an DN 400 Verrohrung

Nur zur Ausschreibung

3				
2				
1				
Nr.	Art der Änderung	Datum	Zeichen	

	Straße: K 14/12		Unterlage Nr.: 3 / 4	
	Bau-km: 0+000 bis 0+565		Reg.Nr.: AP	
	Nächster Ort: Wadersloh		Blatt Nr.: 09.10.2025	
Ausbau des Geh-/Radweges i.Z. der K 14/12		bearbeitet	Datum	Zeichen
		gezeichnet		
		geprüft		
		Lageplan		
		Maßstab 1: 250		