


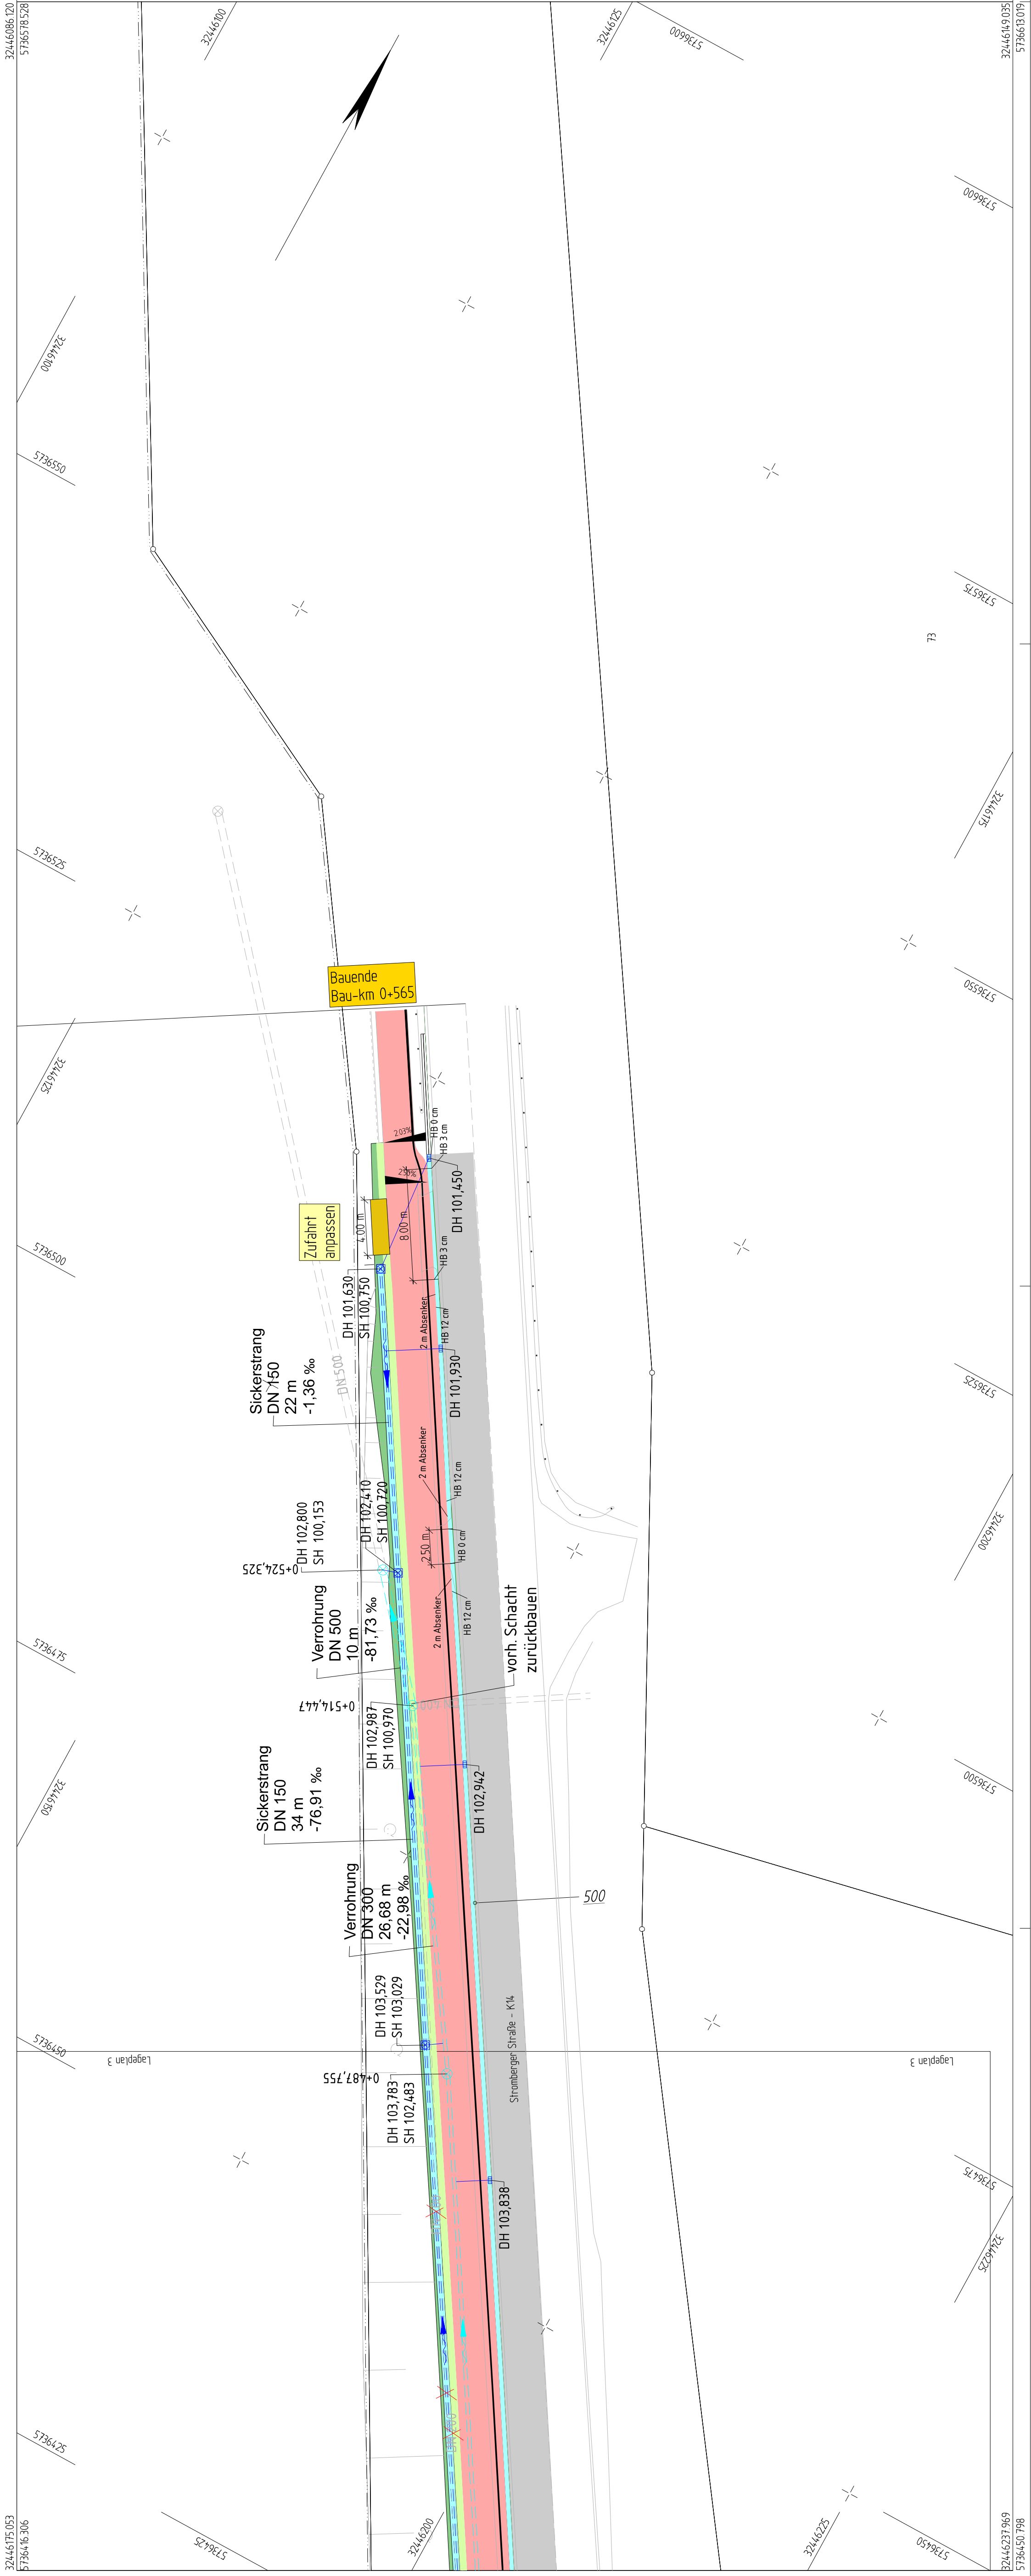

Zeichenerklärung

Lageplan 1 : 250

Planung

- Einschnittböschung
- Dammböschung
- gemeinsamer Geh- und Radweg
Bankett mit Zufahrt
- Ablauf 30°50
Umflastert mit Naturstein
Anschluss an DN 400 Verrohrung
- Sickerstrang
- Fließrichtungspfeil
- Kontrollschacht Sickerstrang
- Schacht Verrohrung
- Verrohrung
- DN 150
- DN 300
- Gradientenhochpunkt
- Gradiententiefpunkt

Nur zur Ausschreibung

3				
2				
1				
Nr.	Art der Änderung	Datum	Zeichen	

 KREIS WARENDORF	Unterlage Nr.: StraÙe: K 14/12		Zeichen	
	Reg. Nr.: Bau-Km: 0+000 bis 0+565		4 / 4	
	Nächster Ort: Wadersloh		Datum	09.10.2025
			bearbeitet	AP
			gezeichnet	
Ausbau des Geh-/Radweges i.Z. der K 14/12		geprüft		
		Lageplan		
		Maßstab 1: 250		