

Draufsicht M. 1:200


Bodenkennwerte gemäß Bodengutachten vom 08.04.2022
und Fortschreibung Geotechnischer Bericht vom 22.12.2023

Baustoff-Tabelle Bahnsteig				
Bauteil	Betonfestigkeitsklasse	Expositions-/Feuchtklassen	Betonstahtsorte	Baustahl
Sauberkeitsschicht	C 12/25	X0		
Bahnsteigkante BSK 76	C35/45	XC4		
Fertigstellfundament	C30/37	XC2, (XF1), WF		
Geländer				S235JR

Legende:

- Bestand
- Neubau / Änderung
- Rückbau
- äußere Grenze der vorhabensträgerereigenen Grundstücke
- temporäre Planung (nachrichtliche Darstellung)
- Entwässerung

21.04.2025 11:07
U:\Projekte BV\Vogelneubauwerke\5085_VST_Hervest-Dorsten\CAD\Grundriss\Entwurf\ENT-WURF_P-HP_Hervest-Dorsten\draufsicht\8.2.8_Ausstattungsplan

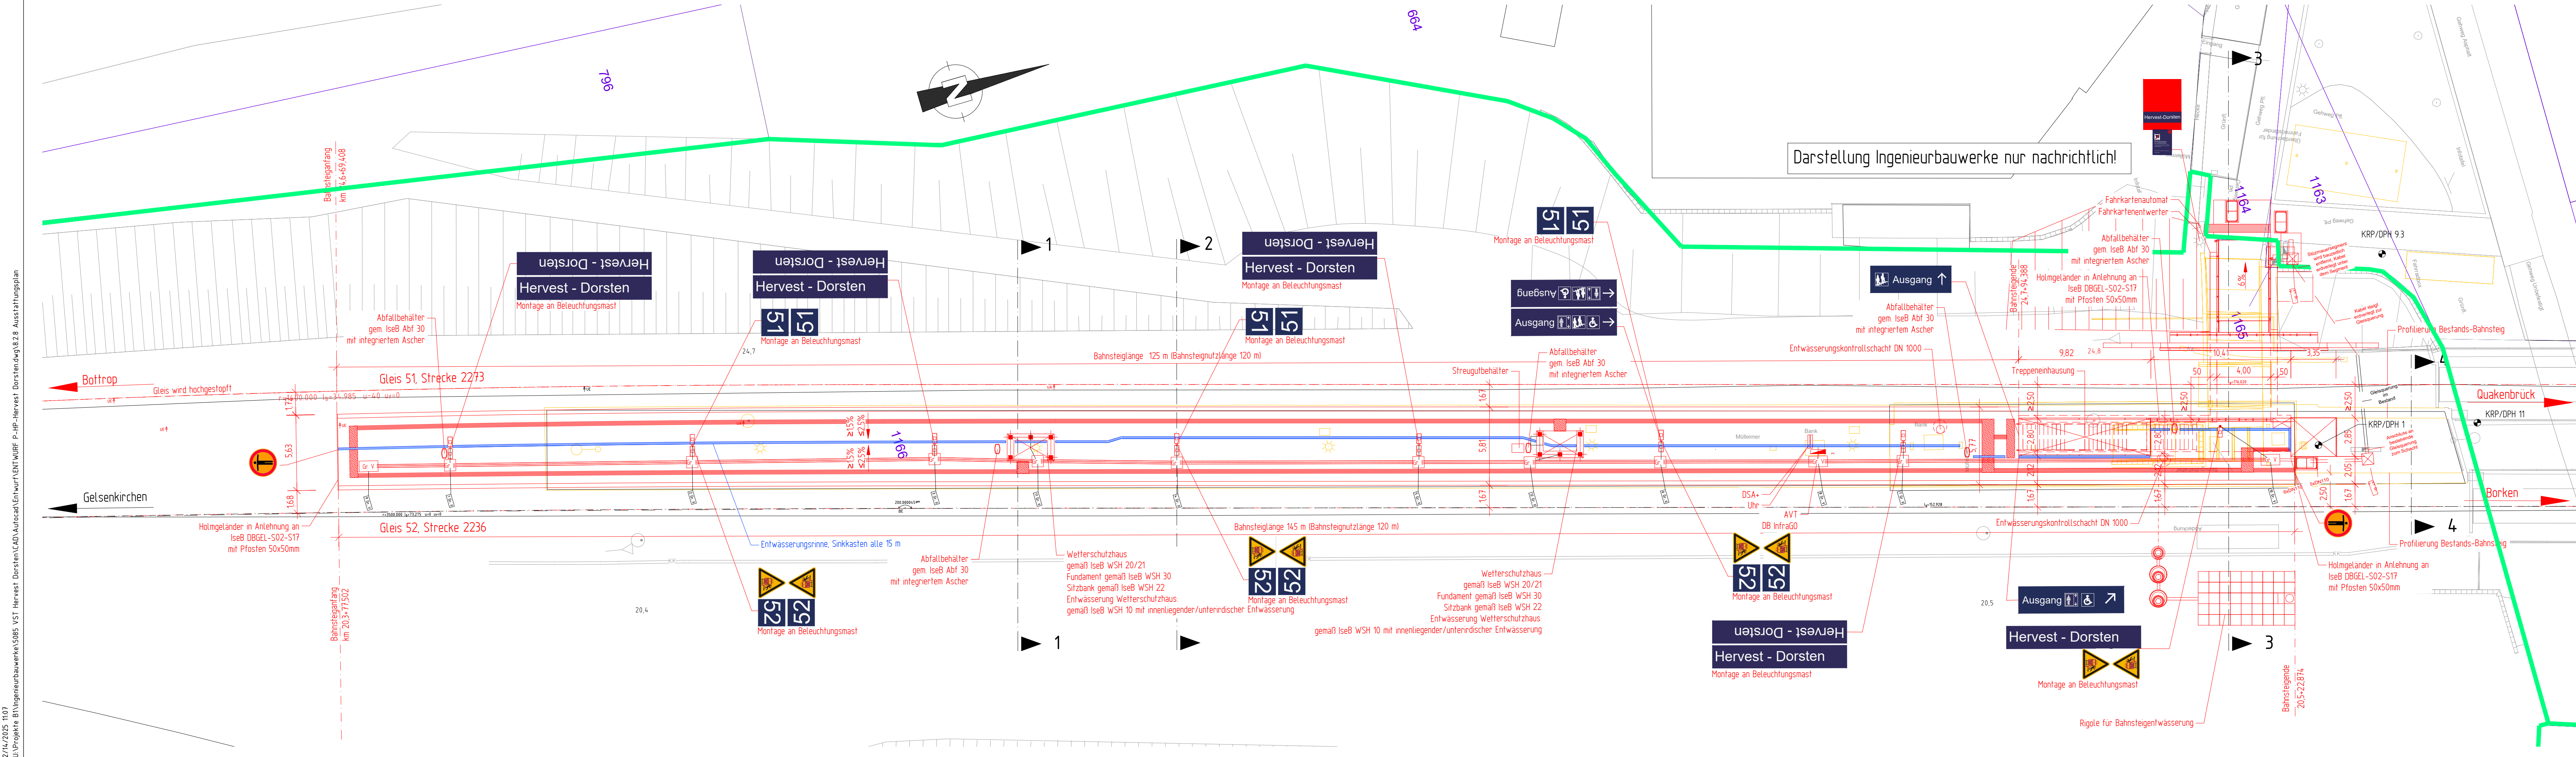

Index/Art der Änderung		Datum	Name	Unterschrift
Bauherr DB InfraGO AG Bahnhofsmanagement Münster, IIP-W-MST Berliner Platz 25 48143 Münster		Bauherrinnenvertretung / Projektleitung DB InfraGO AG, Verkehrsstationen 2 Bahnhofsmanagement Duisburg und Hagen, IIP-W-MST Willy-Becker-Allee 11, 40227 Düsseldorf		DB InfraGO
Eisenbahn-Bundesamt (EBA)				
Projekt BF Hervest-Dorsten Erneuerung der Verkehrsstation				
Projekt-Nr. G.011405538				
Übersicht				
Planungsphase	Entwurfsplanung	Strecke	Gelsenkirchen-Borken Bottrop-Quakenbrück	Maßstab 1:200
Planbezeichnung/ Planinhalt	Ausstattungsplan	Strecken-Nr.	2236,2273	Bahnhofs-Nr. 2736
Planart/ SAP PM-Equipment-Nr.	Lageplan	Stations-km	20.5	Koordinatensystem VA-System 2736
Plannummer	8.2.8			Höhensystem DBRef2016
Planersteller M. Zimmer Name (Druckschrift) 31.01.25 Datum gez. M. Zimmer Unterschrift		Bauvorlageberechtigter (BVB) gemäß VV BAU / VV BAU-STE: Freigabe der Ausführungsunterlagen gemäß Freigabeschein vom Datum Freigabe-Nr. Nr. Name (Druckschrift) Datum Unterschrift		
Projektverantwortlicher als Vertreter der Eisenbahnen des Bundes (EdB) Name (Druckschrift) Datum Unterschrift		Planersteller (Gleichstellung) Plan gleichgestellt mit der Freigabe-Nr. des Bauvorlageberechtigten vom Name (Druckschrift) Datum Unterschrift		
Auftraggeber Bau: Name (Druckschrift) Datum Unterschrift		Die Übereinstimmung mit der Bauausführung wird bestätigt Baubewacher Bahn (BöB) gemäß VV BAU/VV BAU-STE Name (Druckschrift) Datum Unterschrift		
Die Übernahme der handverdierten Eintragungen in die CAD-Grundlage wird bestätigt Auftraggeber Bau: Name (Druckschrift) Datum Unterschrift		Bearbeitung CAD Datum Name(Druckschrift) gez. gepr.		