


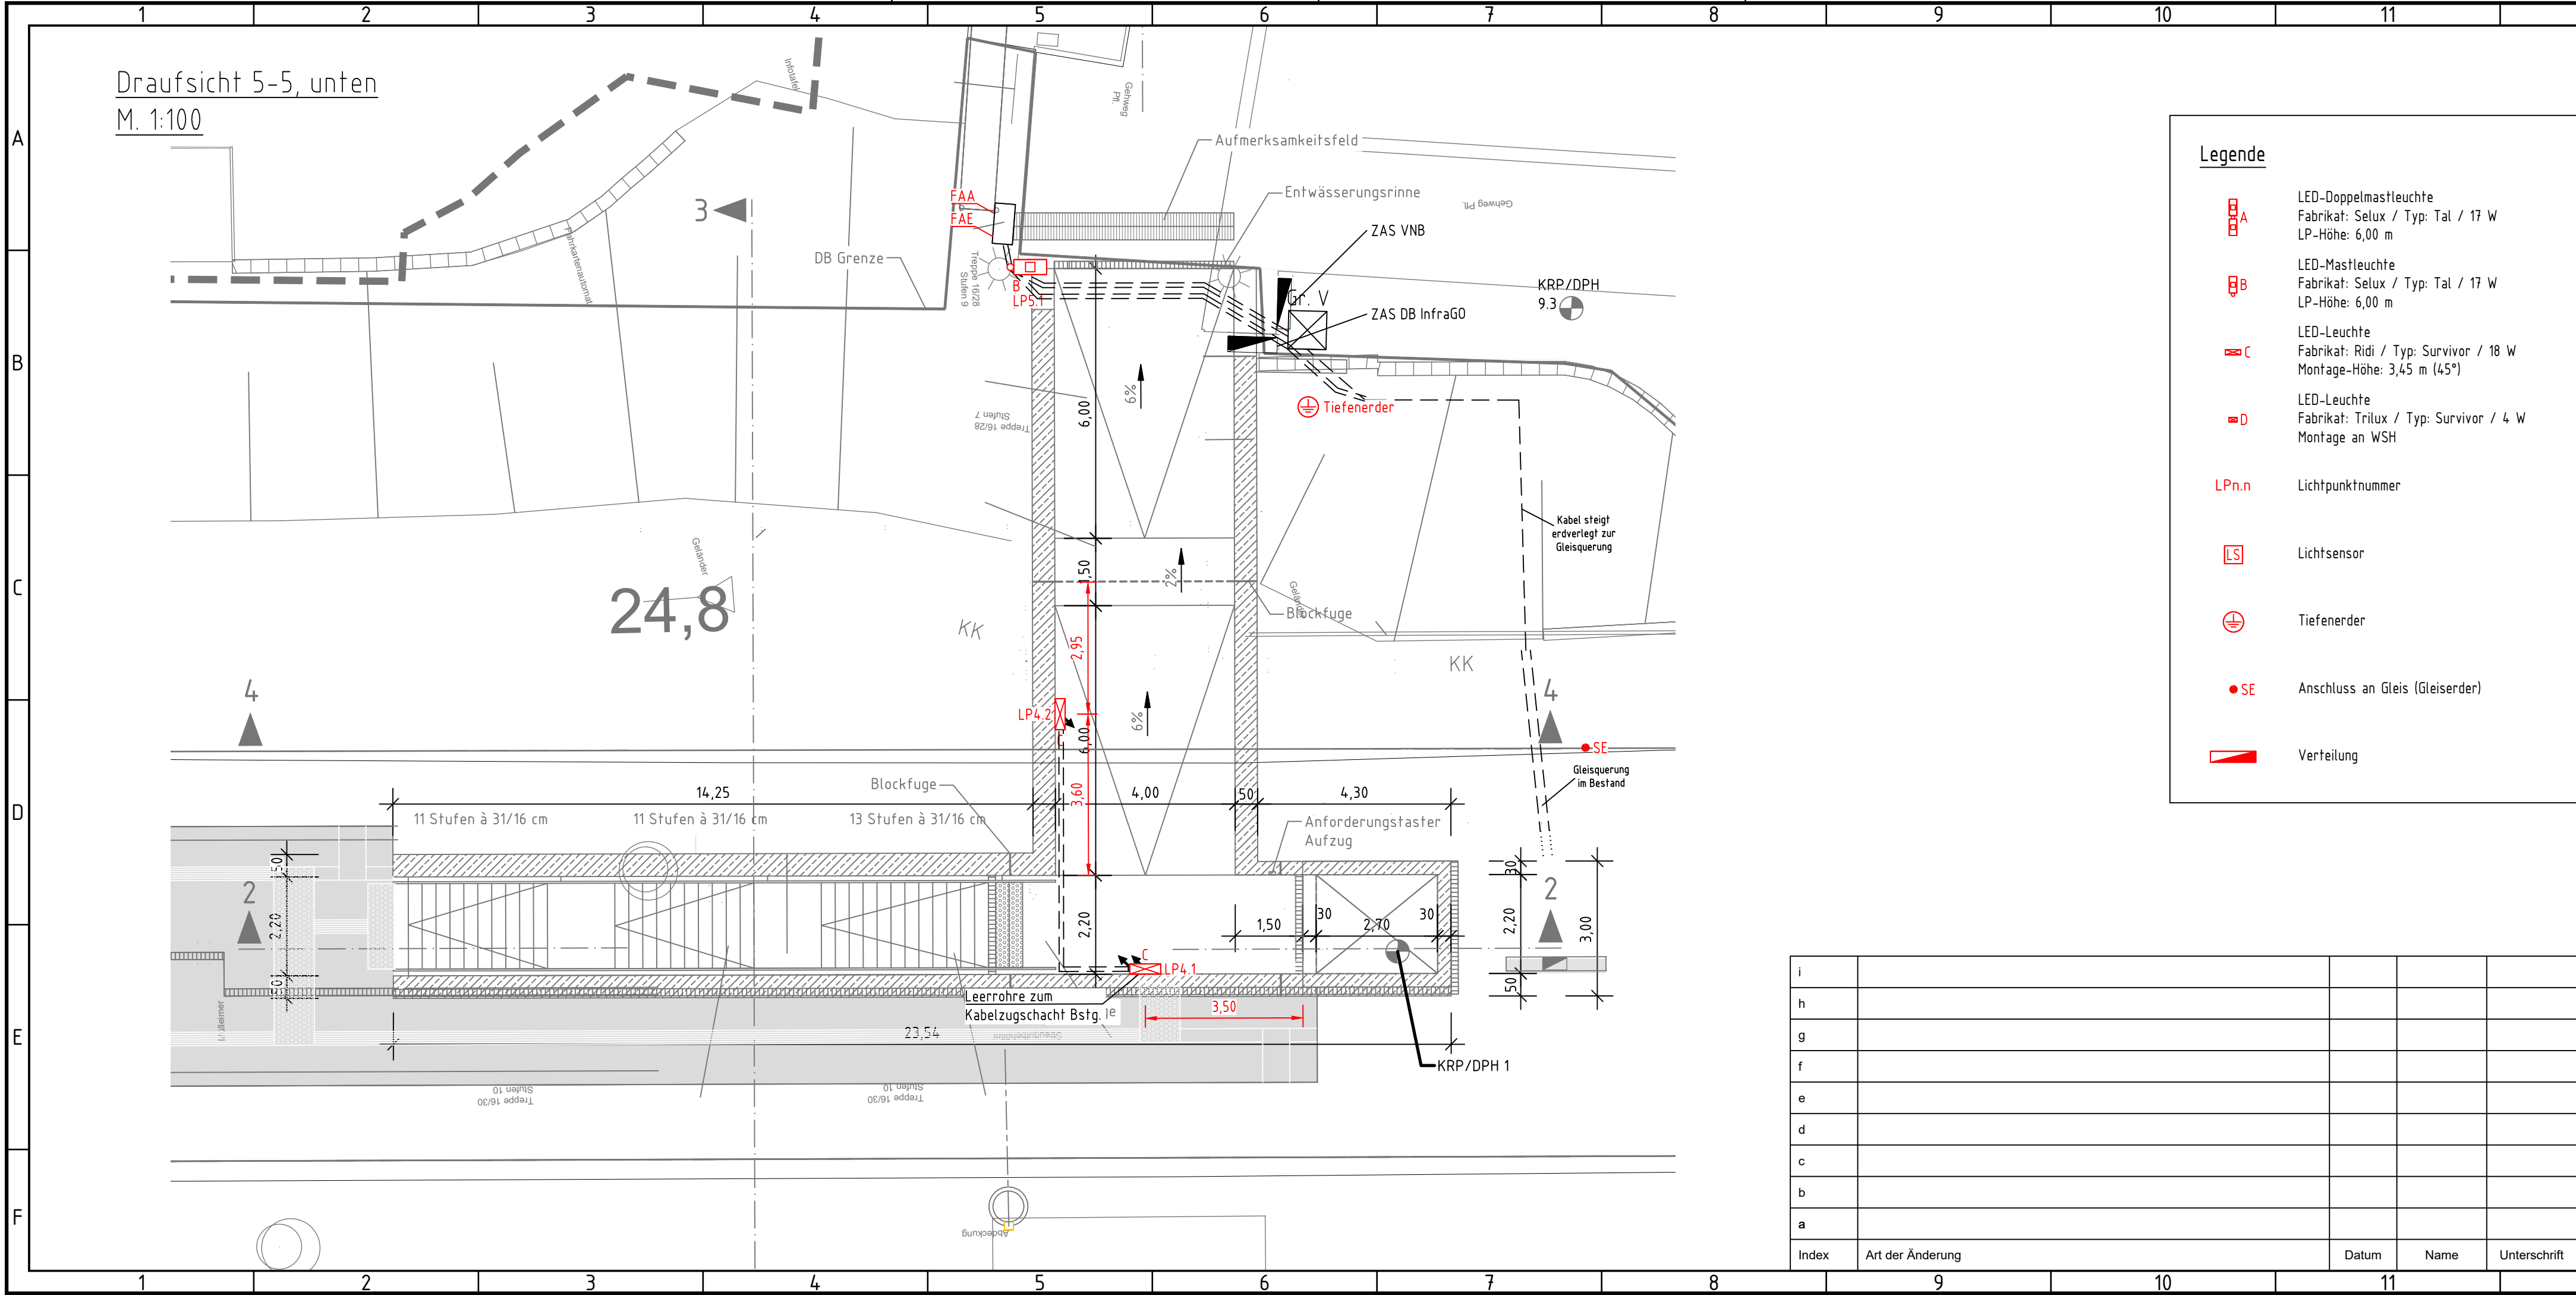

Legende

- LED-Doppelmastleuchte
Fabrikat: Selux / Typ: Tal / 17 W
LP-Höhe: 6,00 m
- LED-Mastleuchte
Fabrikat: Selux / Typ: Tal / 17 W
LP-Höhe: 6,00 m
- LED-Leuchte
Fabrikat: Ridi / Typ: Survivor / 18 W
Montage-Höhe: 3,45 m (45°)
- LED-Leuchte
Fabrikat: Trilux / Typ: Survivor / 4 W
Montage an WSH
- LPn.n Lichtpunktnummer
- LS Lichtsensor
- Tiefenerder
- SE Anschluss an Gleis (Gleiserder)
- Verteilung

i				
h				
g				
f				
e				
d				
c				
b				
a				
Index	Art der Änderung	Datum	Name	Unterschrift

Bauherr / Anlagenverantwortlicher		Bauherrenvertretung / Projektleitung			
Bautechnischer Prüfer gemäß VV BAU bzw. Planprüfer gemäß VV BAU STE		Eisenbahn-Bundesamt (EBA)			
Projekt Bf Hervest-Dorsten VRR Niederrhein - Münsterland - Netz Bahnsteigverlängerung Vst Hervest - Dorsten NMN Tranche 2					
Projekt-Nr.				Blatt-Nr.: 02	
Planteile und Schnittlinien im Grundriss					
Planungsphase	Entwurfsplanung	Strecke	GE-Bismarck - Borken	Maßstab 1:100	
Planbezeichnung/ Planinhalt	Beleuchtung PU	Strecken-Nr.	2236	Bearbeitung CAD Name(Druckschrift) Datum	
Planart	Lageplan	Stations-km	20.5+22	gez.	Willi Litty 10.01.25
Plannummer	T401_404500_P15-.000_PLP_T--_LP_0002_-_B	Bahnhofs-Nr.	2736	gepr.	Erwin Nößler 14.01.25
Planersteller Willi Litty 10.01.2025 Name (Druckschrift) Datum		Bauvorlageberechtigter (BVB) gemäß VV BAU / VV BAU-STE Freigabe der Ausführungsunterlagen gemäß Freigabeschreiben vom _____ Freigabe Nr. _____ Name (Druckschrift) Datum Unterschrift			
Projektverantwortlicher als Vertreter der Eisenbahnen des Bundes (EdB) Name (Druckschrift) Datum Unterschrift		Planersteller Plan gleichgestellt mit Freigabe-Nr. _____ des Bauvorlageberechtigten vom _____ Name (Druckschrift) Datum Unterschrift			
Auftragnehmer		Die Übereinstimmung mit der Bauausführung wird bestätigt Bauüberwacher Bahn (BÜB) gemäß VV BAU/VV BAU-STE Name (Druckschrift) Datum Unterschrift			