


Hinweis Wetterschutzhaus
Kreis:
Transparent Cal ORACAL 8300,
Farbcode 034 Orange
S-Bahn Logo:
Transparent Cal ORACAL 8300,
Farbcode 061 Grün

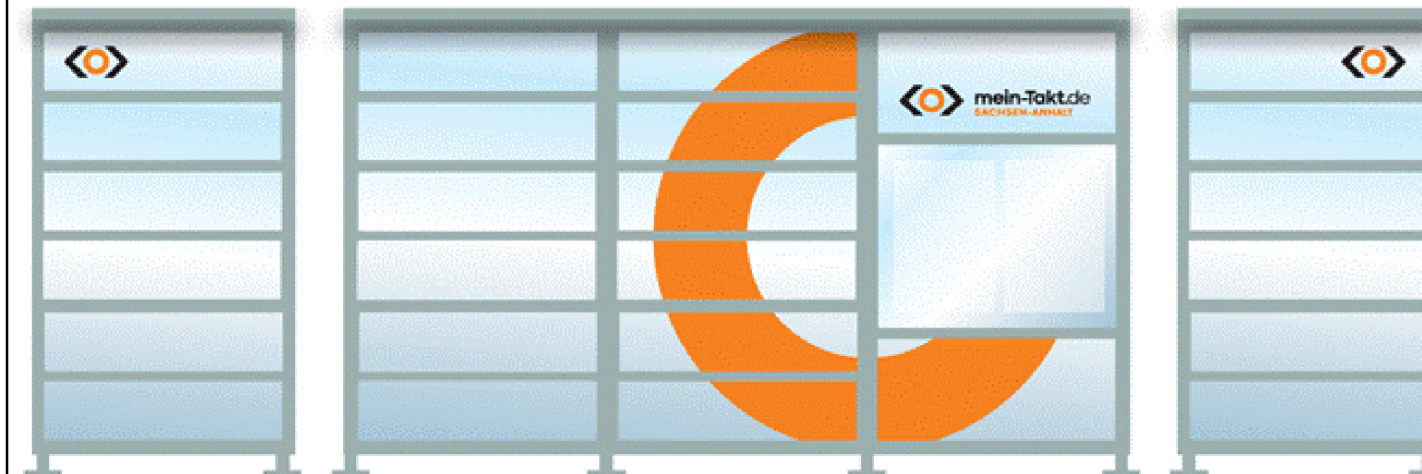

Legende Beschilderung				
Nr	Anzahl	Art	Ausführung	Beschreibung
1	5	Bahnhofsnamensschild	Leuna Werke	Beleuchtungsmast
2	4	Warnschild	Durchgang verboten	Geländer
3	10	Warnschild	doppelseitig, senkrecht zum Gleis. Ein- und durchfahrende Züg	Beleuchtungsmast
4	2	Gleisbeschilderung	Gleisnummer + Richtung des Zuges, doppelseitig	Beleuchtungsmast
5	4	Hinweisschild	"Rauchfreier Bahnhof", einseitig	Abfallbehälter mit Fundament, Edelstahl, mit Hinweisschild und Überdachung
6	4	Richtungsschilder	Ausgang + SEV, einseitig	Wand
7	2	Zusatzschild	"Mein Takt", einseitig	Beleuchtungsmast, unter den Bahnhofsnamensschilder

Legende Ausstattung				
Nr	Anzahl	Art	Ausführung	Beschreibung
1	2	Entwerter	kein Eintrag notwendig	vorhanden - wiederverwenden
2	2	Fahrgastinformation	inkl. DAB, W-LAN-Modul und Ansagelaster	
3	4	Abfallbehälter mit Hinweisschild	kein Eintrag notwendig	Abfallbehälter mit Fundament, Edelstahl, mit Hinweisschild und Überdachung
4	2	Vitrine DIN A0 quer einseitig Standard	kein Eintrag notwendig	Vitrine Standard, 1-feldrig, 1-seitig, DIN A0 quer, beleuchtet, mit Orientierungsbügel, unterflur für Bahnsteige in BSK-Bauweise, Schließung am unteren Rahmen des Vitrinenkorpus, Schlüsselssystem: 6.5er Dreikant von EMKA, für Stationen der Kategorie 4-7 inkl. aller Befestigungselemente
5	2	Wetterschutzhaus Vanda 3 mit Vitrine	Bank Calidum light Ultra	Wetterschutzhaus 3-feldrig volltransparent mit Polycarbonatscheiben mit NASA-Designdruck (keine Folierung) 1 Sitzbank Calidum Light belattet (Bambus) und Bügel für Rollstuhlfahrer, 1 Info-Vitrine Standard mit Beleuchtung Format DIN A0 quer
6	4	Streugutbehälter Quader	kein Eintrag notwendig	mit Schüttgut-Einsatz, ca. 400 Liter, doppelwandiges Durapol-Polyäthylen, Farbe RAL 7036 oder vergleichbar. Mit Fundament und Bodenfixierung, mit TSI PRM-Konformität
7	2	Calidum light Ultra	Bank Calidum light Ultra	Bank Calidum light Ultra Holz Länge 3m, mit Fussplatte



LEGENDE	
	Bestand Vermessung
	Kataster
	Eigentumsgrenze DB InfraGO AG
	DB InfraGO AG, Neubau / Erneuerung / Umbau
	DB InfraGO AG, Rückbau / Abbruch
	DB InfraGO AG, Entwässerung
	DB InfraGO AG, Entwässerung Unterirdisch
	DB InfraGO AG, Kabeltiefbau

Bauherr

DB InfraGO AG
Bahnhofsmanagement Halle (Saale)
Hans-Dietrich-Genscher-Platz 1, 06112 Halle (Saale)

Bauherrinnenvertretung / Projektleitung

DB InfraGO AG, Verkehrsstationen 1
Bahnhofsmanagements Halle und Magdeburg
Löhstr. 2, 04105 Leipzig

DB

InfraGO

Bautechnischer Prüfer gemäß VV BAU bzw. Planprüfer gemäß VV BAU STE

Eisenbahn-Bundesamt (EBA)

Projekt

DB InfraGO AG
Leuna Süd - Erneuerung Bahnsteig

Projekt-Nr.

G.011210752

Übersicht

Planungsphase

Ausführungsplanung

Strecke

Halle (Saale) Hbf - Guntershausen

Maßstab

1:200

Planbezeichnung/ Planinhalt

Lageplan Wegeleitsystem und Ausstattung

Strecken-Nr.

6340

Bahnhofs-Nr.

3682

Planart/ SAP-PM-Equipmenr.

Lageplan

Stations-km

19,3

Koordinatensystem

DB_REF2016

Planummer

2.6

Chensystem

z.B. DBRef2016

Planersteller

SCHÖNHOFEN

INGENIEURBÜRO SCHÖNHOFEN GmbH
Magdeburger Str. 23
06112 Halle (Saale)
Telefon (0345) 5822881-0
Telefax (0345) 5822881-18
E-Mail office@sch-halle.de

Bauvorlageberechtigen (SVB) gemäß VV BAU / VV BAU-STE:
Freigabe der Bauvorlagen gemäß Freigabesystem vom Freigabe-Nr. _____

Schedukat

22.08.2025

Name (Druckschrift)

Datum

Unterschrift

Name (Druckschrift)

Datum

Unterschrift

Projektverantwortlicher als Vertreter der Eisenbahnen des Bundes (EdB)

Plan genehmigt mit der Freigabe-Nr. _____
des Bauvorlageberechtigten vom _____

Name (Druckschrift)

Datum

Unterschrift

Name (Druckschrift)

Datum

Unterschrift

Auftragnehmer Bau:

Die Übereinstimmung mit der Bauausführung wird bestätigt

Bauüberwacher Bahn (BÜB) gemäß VV BAU/VV BAU-STE

Name (Druckschrift)

Datum

Unterschrift

Name (Druckschrift)

Datum

Unterschrift

Die Übernahme der handvervidierten Eintragungen in die CAD-Grundlage wird bestätigt

Auftragnehmer Bau:

gepr. 08/25

Schedukat

gepr. 08/25

Nier

Bearbeitung CAD

Datum

Name (Druckschrift)

Gültig nur für Ausschreibung